

 Ayuntamiento de Jerez <small>ÁREA DE INFRAESTRUCTURA</small>	<b>PARCELARIO PARA LA ADJUDICACIÓN E INSTALACIÓN DE ATRACCIONES Y NEGOCIOS</b>	<small>PRO. D. Ángel Molina Cobral Departamento técnico: INSTALACIONES Y SERVICIOS</small>
	<b>PLANO INDICE</b>	<small>ESCALA 1:2000</small>



AVENIDA ALCALDE ALVARO DOMECCO

E-T-15

AVENIDA DEL EJERCITO

 <p>Ayuntamiento de Jerez</p> <p>AREA DE INFRAESTRUCTURA</p>	<p>PARCELARIO PARA LA ADJUDICACIÓN E INSTALACIÓN DE ATRACCIONES Y NEGOCIOS</p>		<p>FDC D. Angel Molina Cabral</p>
	<p><b>ZONA 1</b></p> <p>RUTA: Espinosa - Pailón</p>		<p>Departamento técnico: INSTALACIONES Y SERVICIOS</p>
	<p>ESCALA 1:300</p>	<p>PLANO 01</p>	




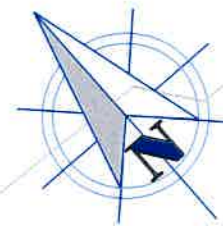
AVENIDA DEL EJERCITO

E-43

E-44

E-45

 <p>Ayuntamiento de Jerez</p> <p>AREA DE INFRAESTRUCTURA</p>	<p>PARCELARIO PARA LA ADJUDICACIÓN E INSTALACIÓN DE ATRACCIONES Y NEGOCIOS</p>	<p>FDO: D. Ángel Molina Cabral</p>
	<p><b>ZONA 2</b></p>	<p>Departamento técnico: INSTALACIONES Y SERVICIOS</p>
		<p>ESCALA <b>1:300</b></p>
		<p>PLANO <b>02</b></p>




PASEO DE SEMENTALES

E-T-16

E-T-17

E-T-18

 <p>Ayuntamiento de Jerez</p> <p>AREA DE INFRAESTRUCTURA</p>	<p>PARCELARIO PARA LA ADJUDICACIÓN E INSTALACIÓN DE ATRACCIONES Y NEGOCIOS</p>	<p>PRO. D. Ángel Molina Cabral</p>
	<p>ZONA 3</p>	<p>Departamento técnico: INSTALACIONES Y SERVICIOS</p>
	<p>ESCALA 1:300</p>	<p>PLANO 03</p>



E-48


AVENIDA DE LA FERIA


PASEO DE SEMENTALES

E-47

E-46

E-T-19

<p>Ayuntamiento de Jerez</p>  <p>AREA DE INFRAESTRUCTURA</p>	<p>PARCELARIO PARA LA ADJUDICACIÓN E INSTALACIÓN DE ATRACCIONES Y NEGOCIOS</p>	<p>FDC: D. Ángel Molina Gabral</p>
	<p><b>ZONA 4</b></p>	<p>Departamento técnico: INSTALACIONES Y SERVICIOS</p>
	<p>ESCALA <b>1:300</b></p>	<p>PLANO <b>04</b></p>

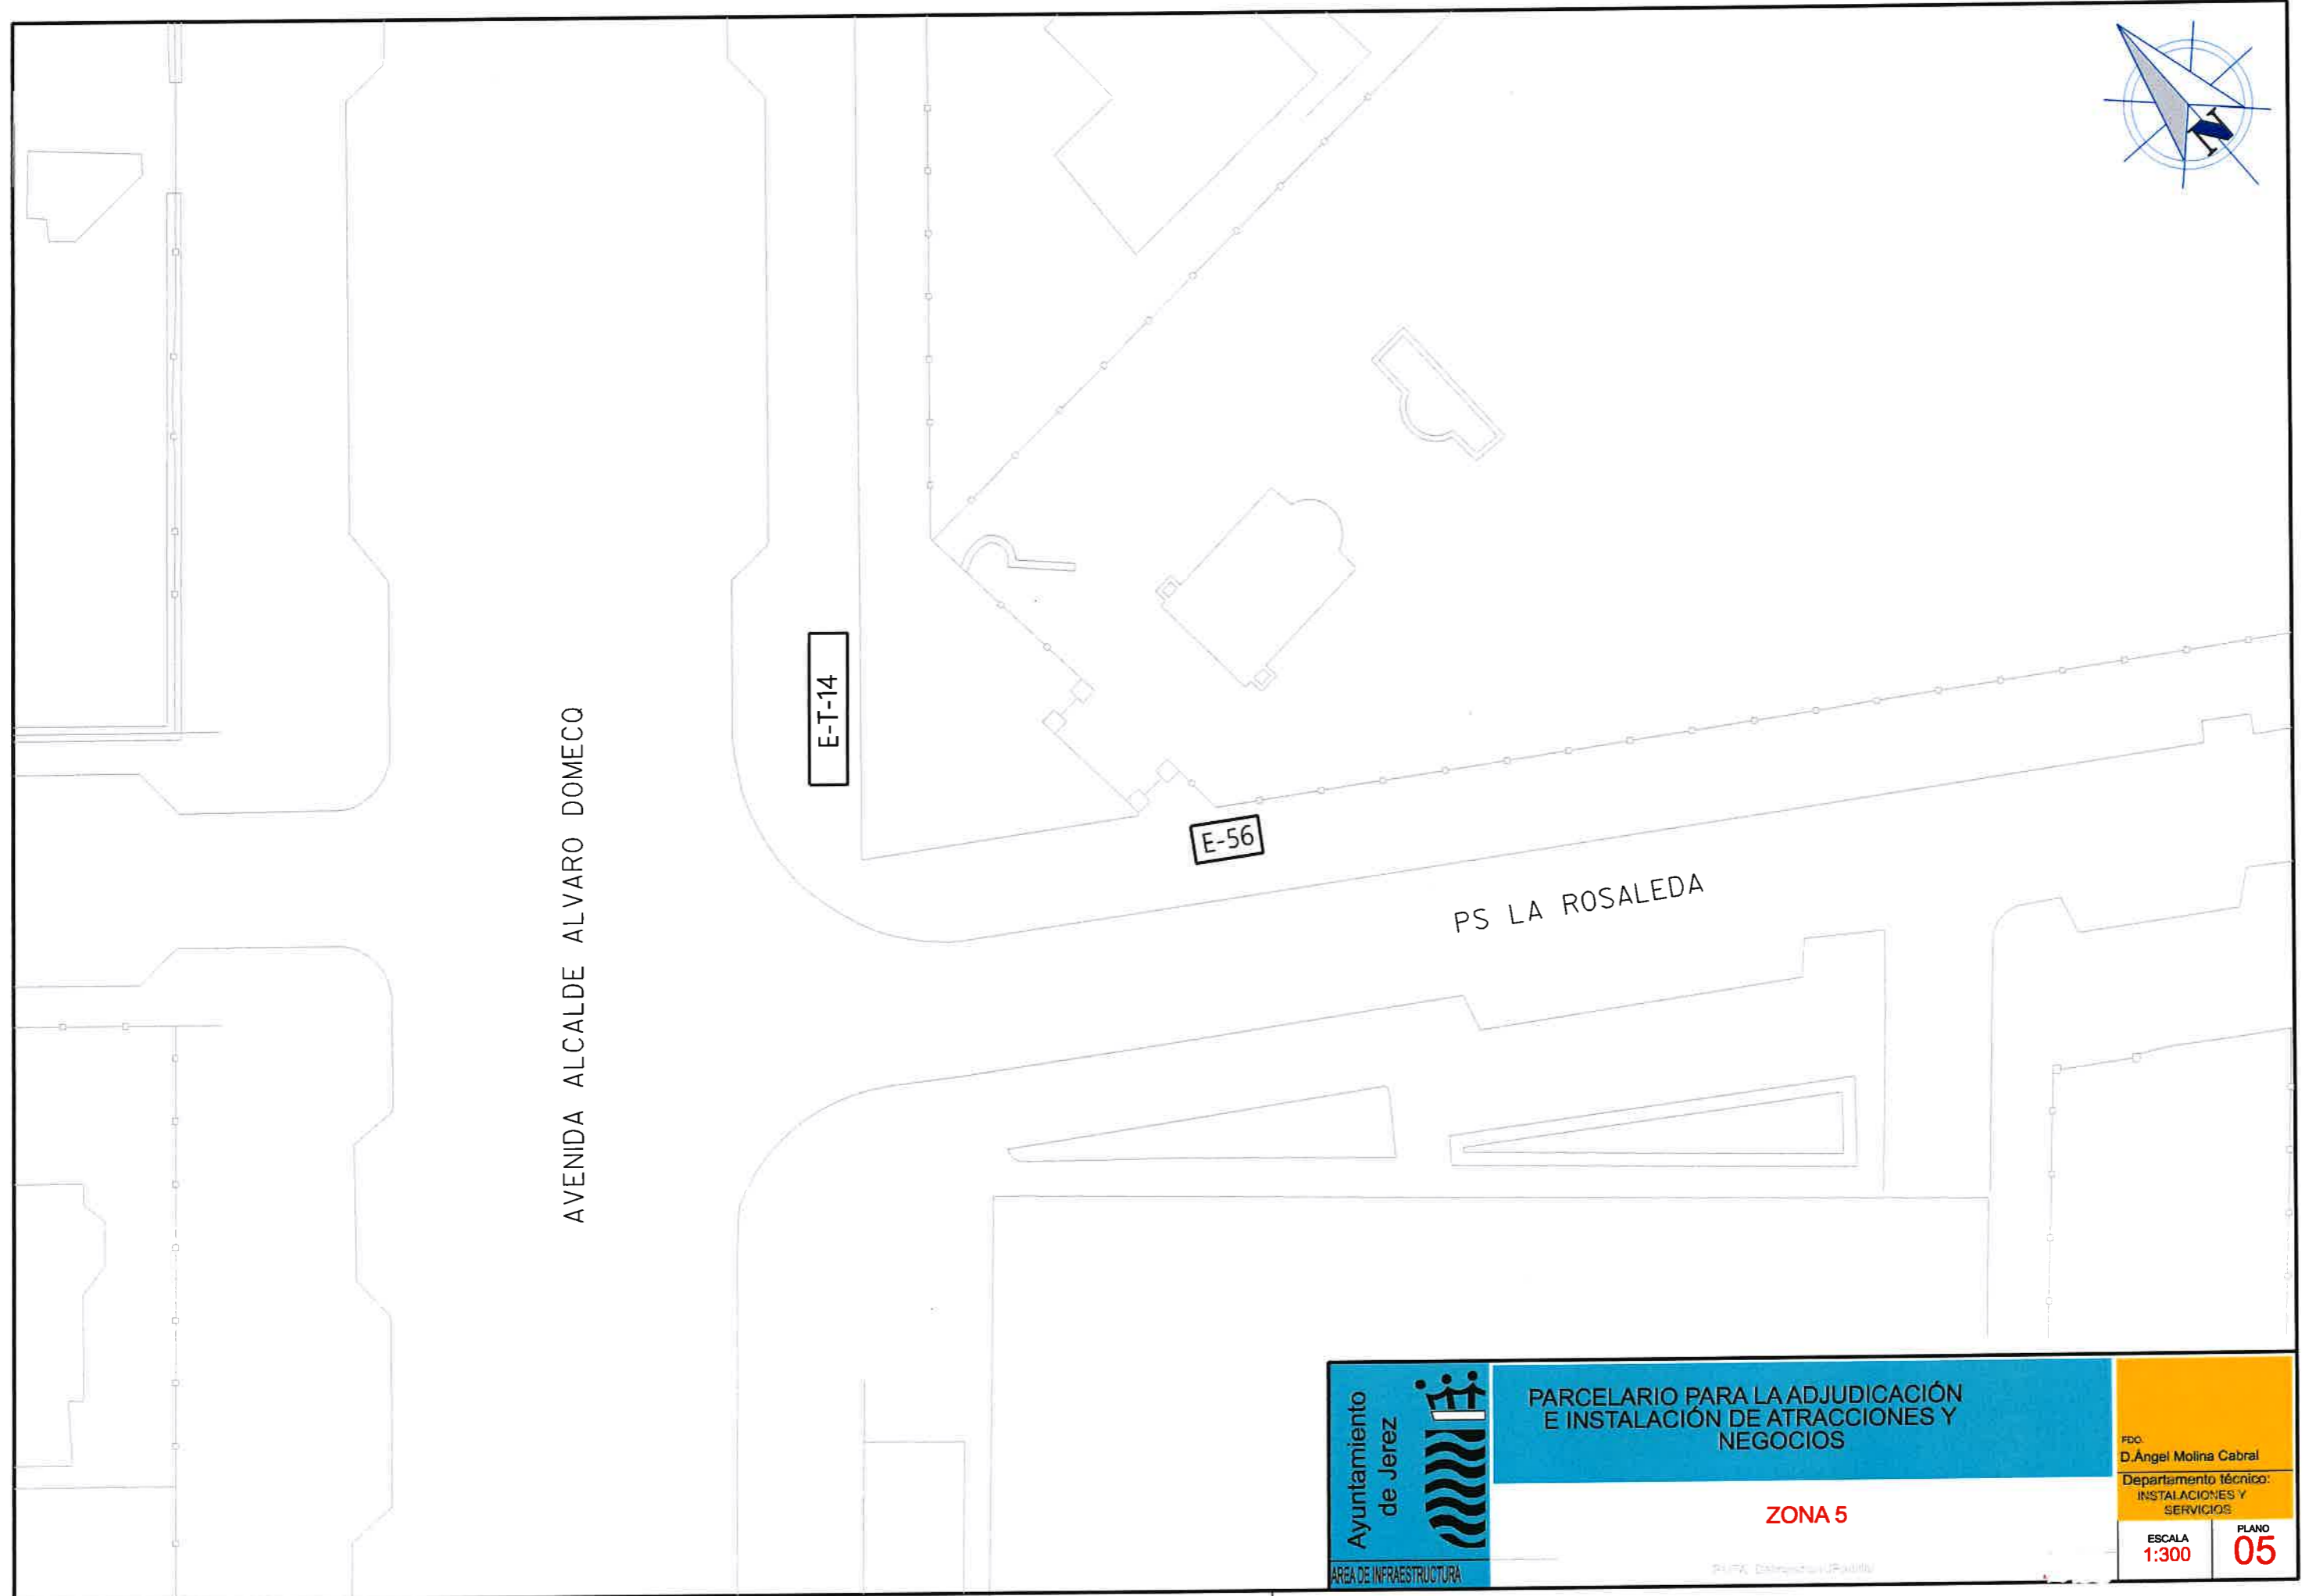


AVENIDA ALCALDE ALVARO DOMECO

E-T-14

E-56

PS LA ROSALEDA

 <p>Ayuntamiento de Jerez</p> <p>AREA DE INFRAESTRUCTURA</p>	<p>PARCELARIO PARA LA ADJUDICACIÓN E INSTALACIÓN DE ATRACCIONES Y NEGOCIOS</p>		<p>Fdc: D. Angel Molina Cabral</p> <p>Departamento técnico: INSTALACIONES Y SERVICIOS</p>
	<p><b>ZONA 5</b></p>		



E-42

E-T-12

CALLE ARTURO PAZ VARELA

E-T-13




PARCELARIO PARA LA ADJUDICACIÓN  
E INSTALACIÓN DE ATRACCIONES Y  
NEGOCIOS

ZONA 6

FDO.  
D. Ángel Molina Cabral  
Departamento técnico:  
INSTALACIONES Y  
SERVICIOS

ESCALA  
1:300  
PLANO  
06

EDITA: Dpto. de Infraestructura y Estudios

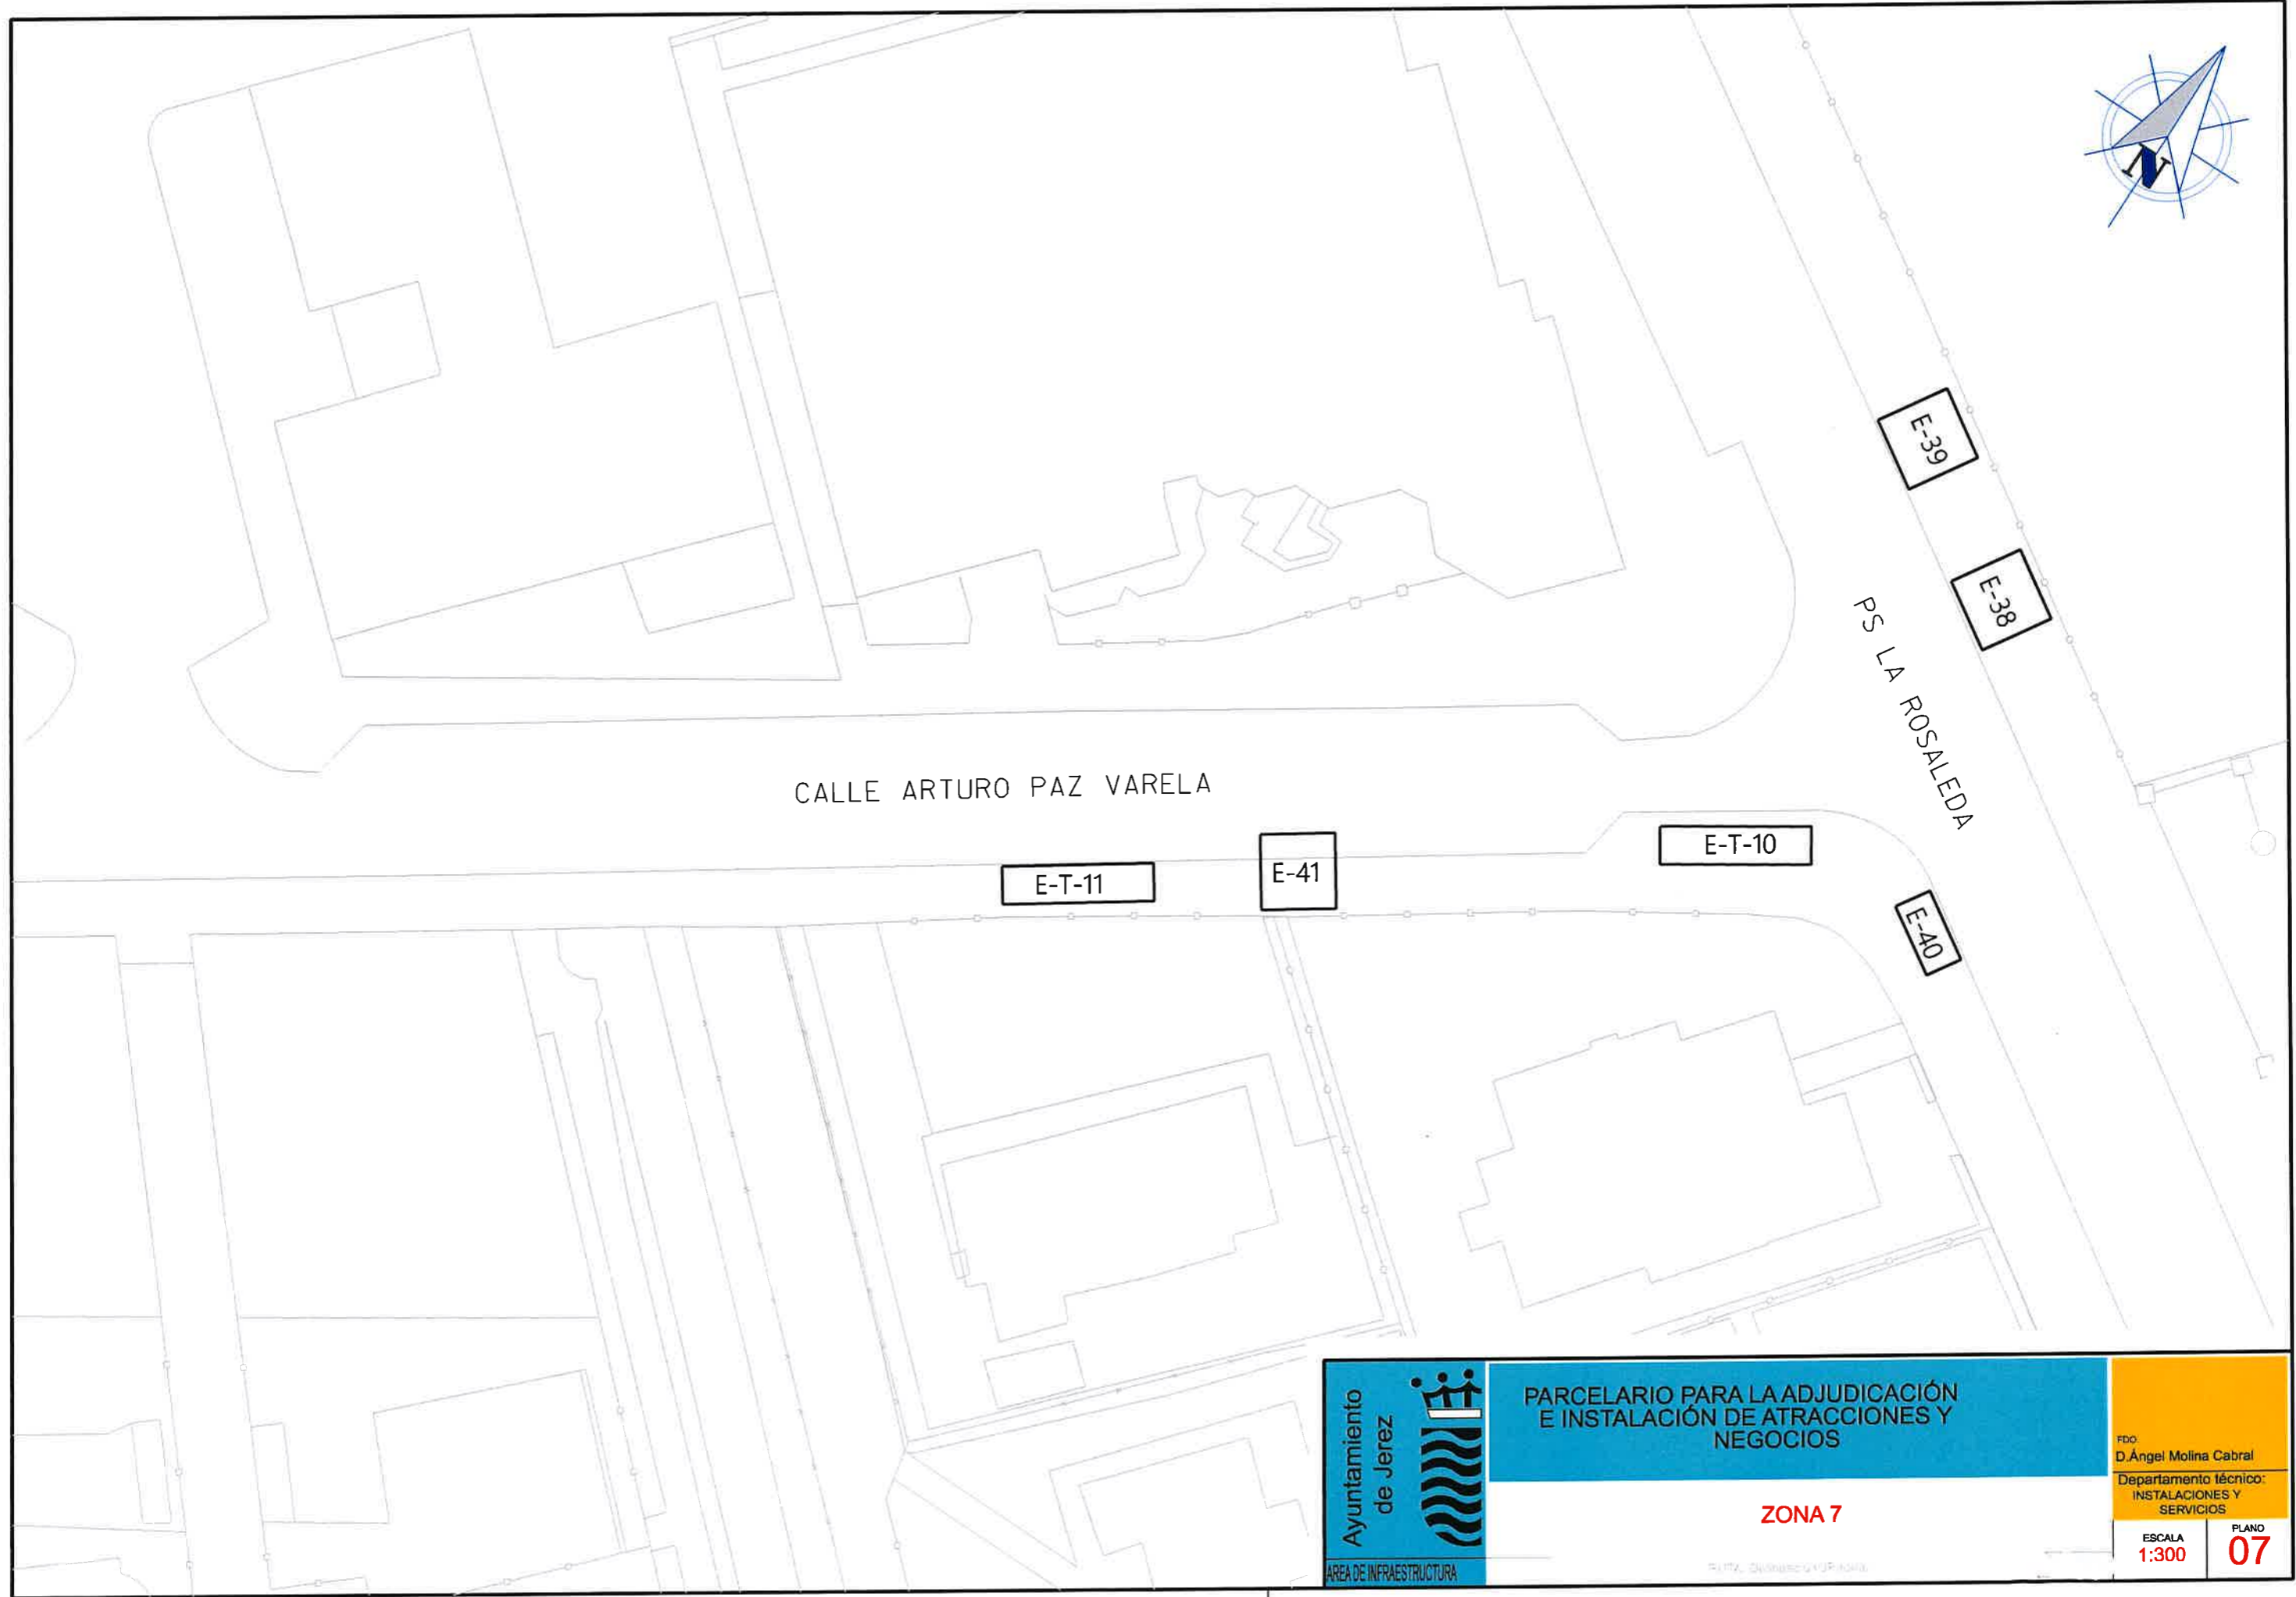


PARCELARIO PARA LA ADJUDICACIÓN  
E INSTALACIÓN DE ATRACCIONES Y  
NEGOCIOS

**ZONA 7**

FDO:  
D. Ángel Molina Cabral  
Departamento técnico:  
INSTALACIONES Y  
SERVICIOS  
ESCALA  
1:300  
PLANO  
07




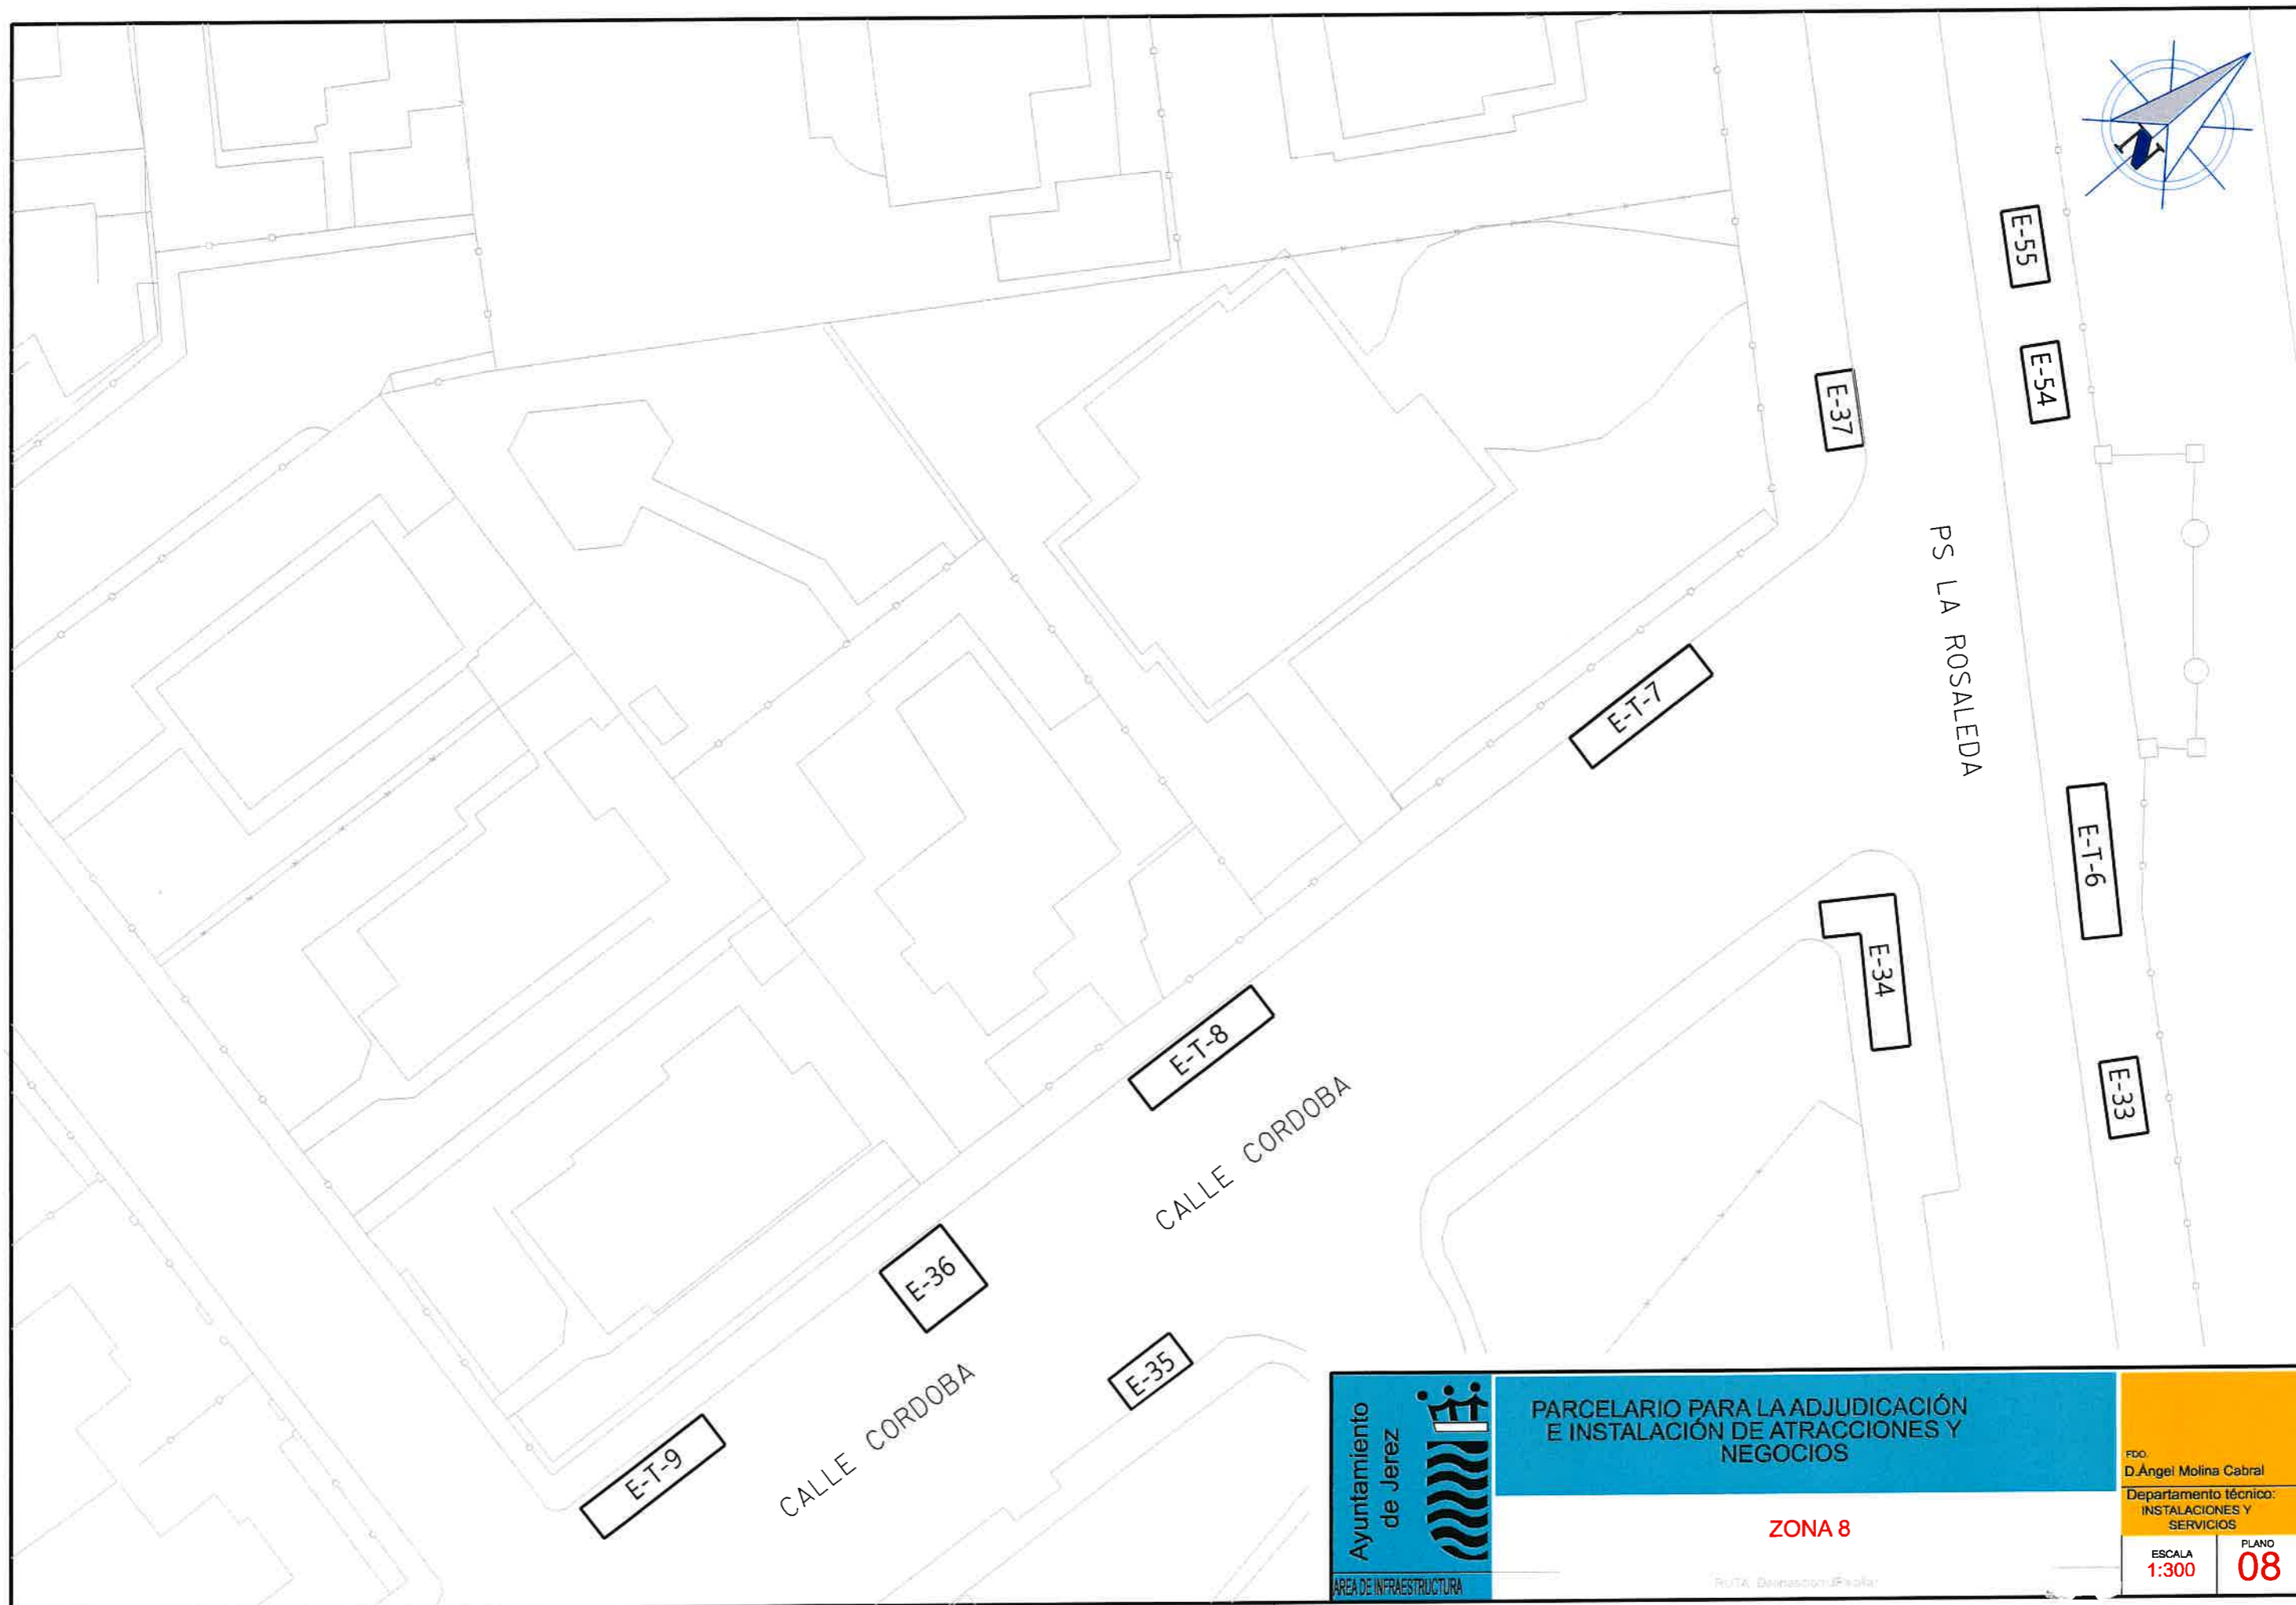



PARCELARIO PARA LA ADJUDICACIÓN  
E INSTALACIÓN DE ATRACCIONES Y  
NEGOCIOS


**ZONA 8**

RUEDA DE MONTAÑA

<small>PROY.</small> D. Ángel Molina Cabral	
<small>DEPARTAMENTO TÉCNICO:</small> INSTALACIONES Y SERVICIOS	
<small>ESCALA</small> <b>1:300</b>	<small>PLANO</small> <b>08</b>

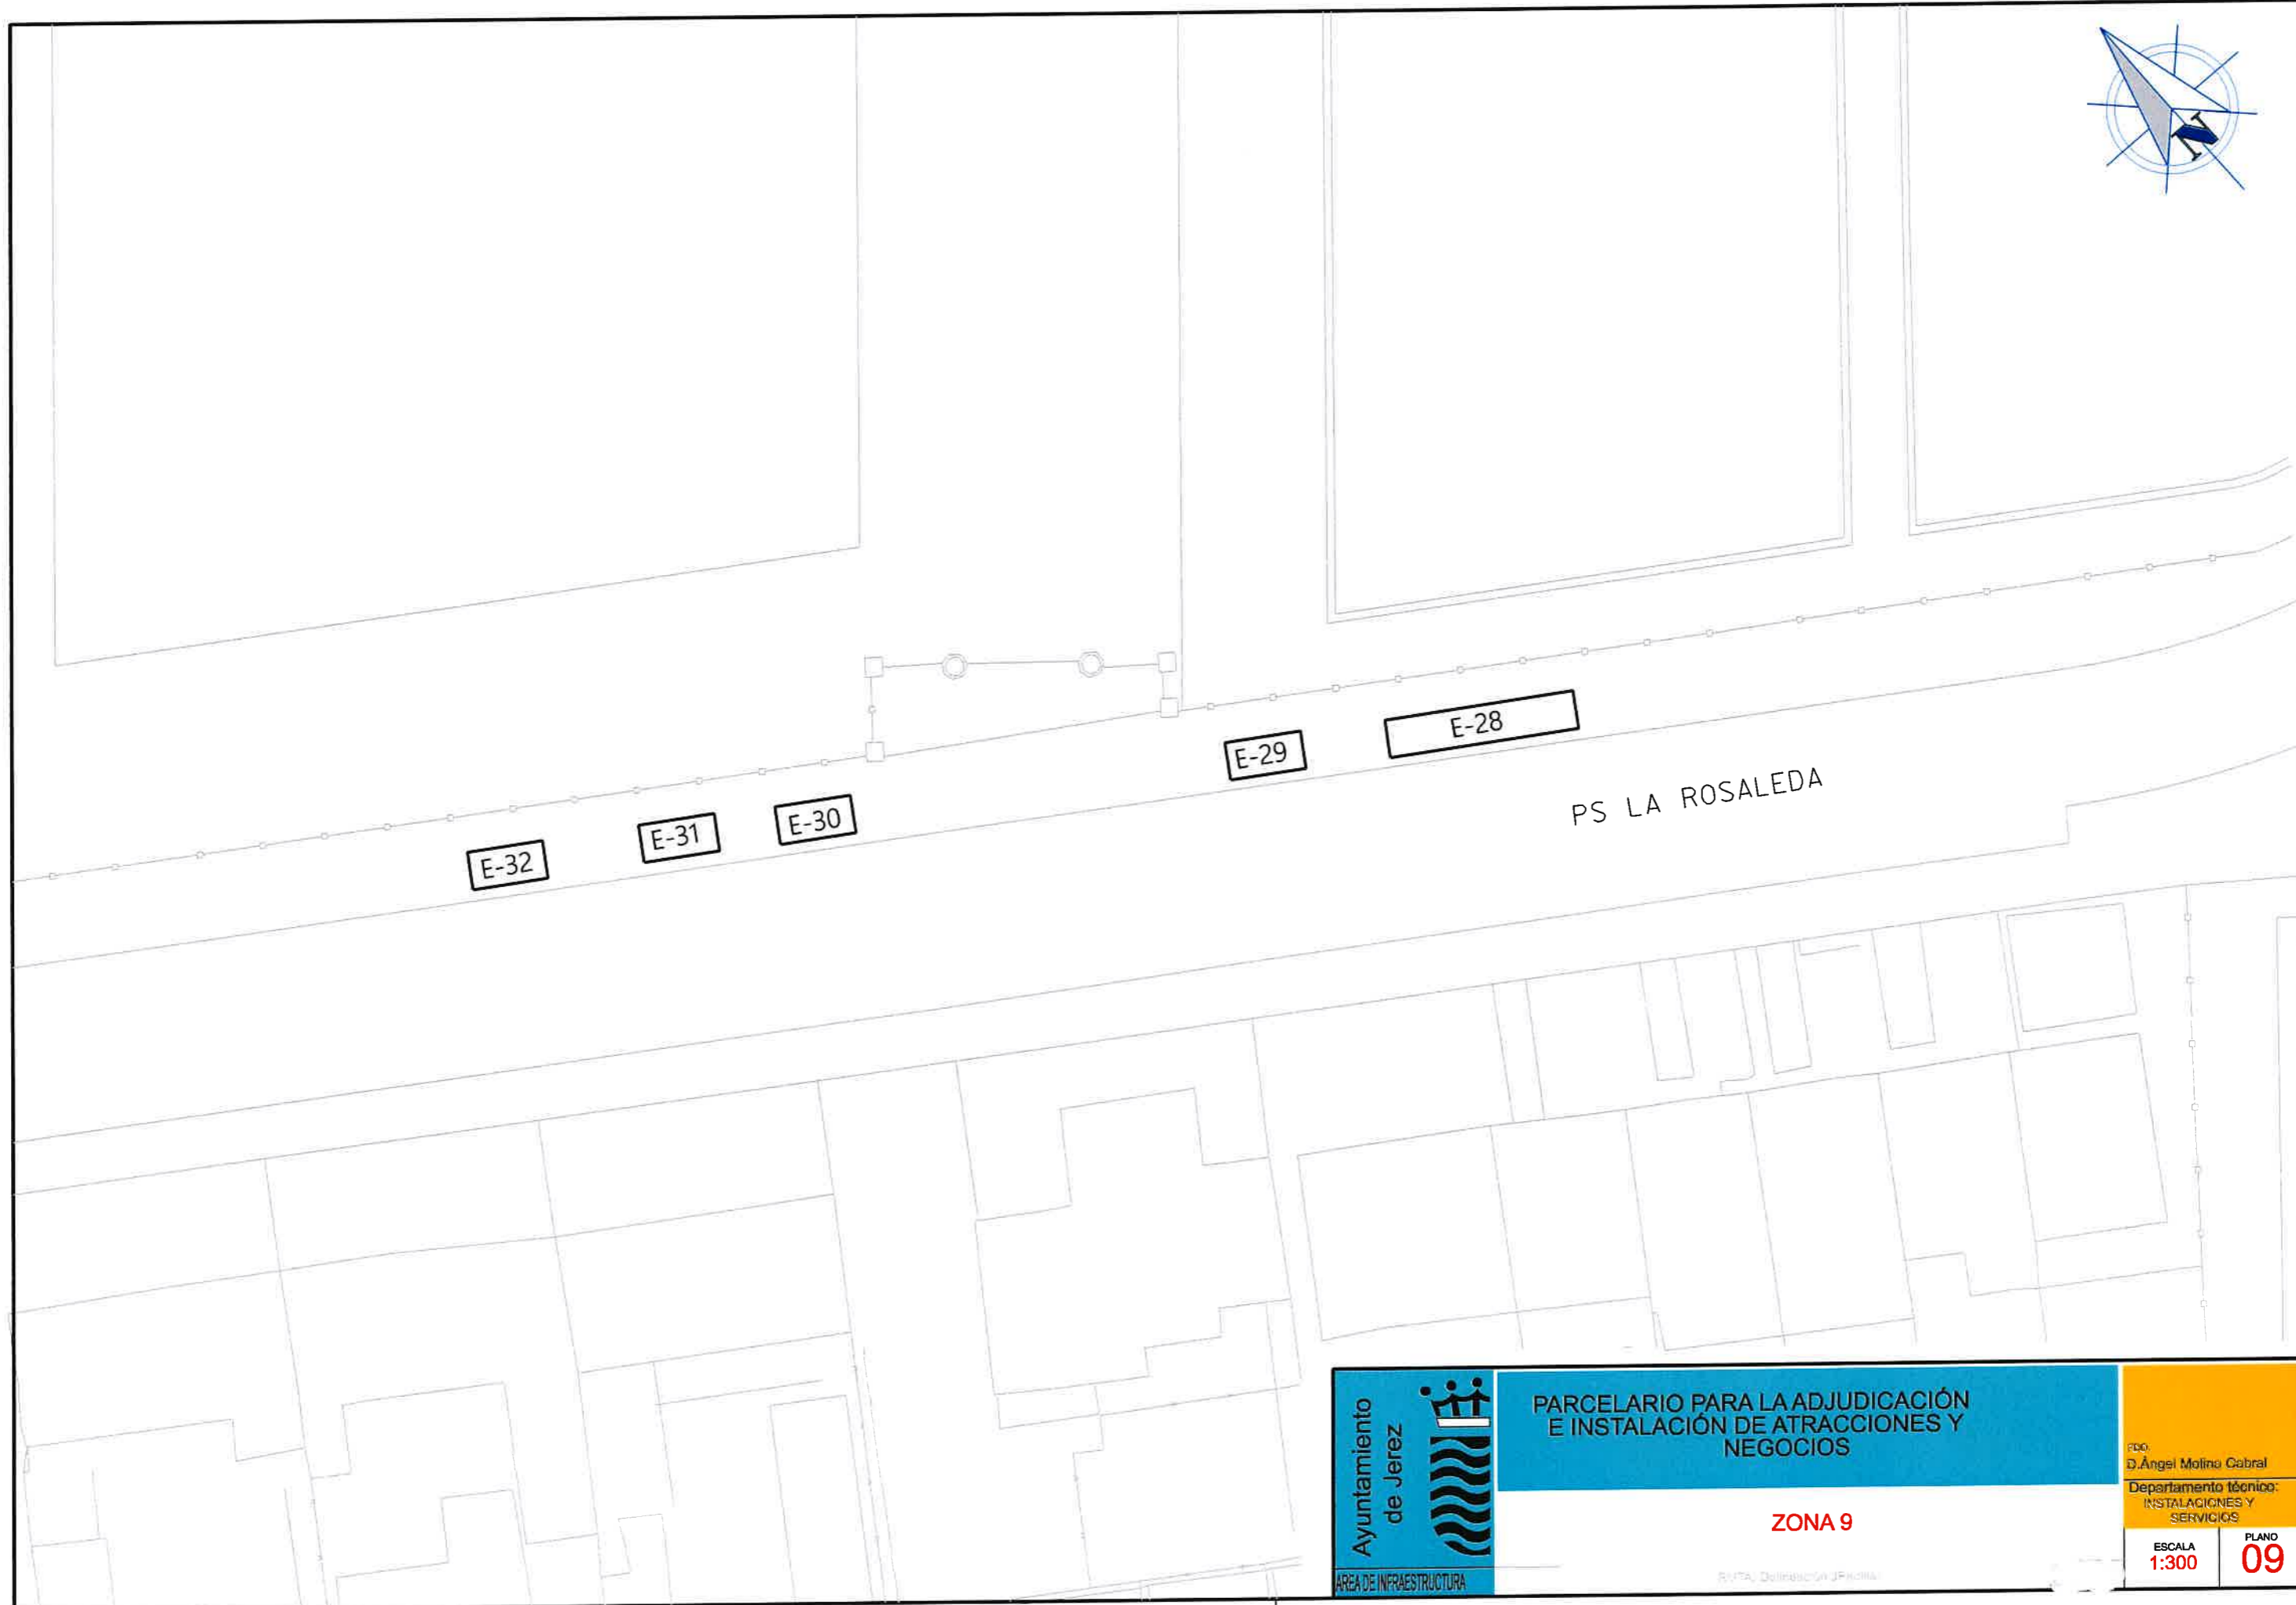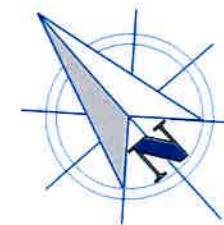

 <p>Ayuntamiento de Jerez</p> <p>ÁREA DE INFRAESTRUCTURA</p>	<p>PARCELARIO PARA LA ADJUDICACIÓN E INSTALACIÓN DE ATRACCIONES Y NEGOCIOS</p>	<p>PROJ. D. Ángel Molina Gabral</p>
	<p><b>ZONA 9</b></p> <p>RS/TA, Delimitación J.F. Molina</p>	<p>Departamento técnico: INSTALACIONES Y SERVICIOS</p> <p>ESCALA <b>1:300</b></p> <p>PLANO <b>09</b></p>

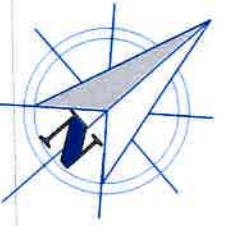

E-26

E-25

E-T-3

E-24

E-23

E-22

CALLE PABLO NERUDA



PARCELARIO PARA LA ADJUDICACIÓN  
E INSTALACIÓN DE ATRACCIONES Y  
NEGOCIOS

ZONA 10

PROY.  
D. Ángel Molina Gabral  
Departamento técnico:  
INSTALACIONES Y  
SERVICIOS

ESCALA  
1:300

PLANO  
10

2020



E-15

E-16

E-17

E-14

E-13

E-12

E-11

E-10

E-9

E-8

E-7

E-6

E-5

E-18

E-T-1

E-20

E-19

E-21

E-T-2

CALLE PABLO NERUDA




PARCELARIO PARA LA ADJUDICACIÓN  
E INSTALACIÓN DE ATRACCIONES Y  
NEGOCIOS

**ZONA 11**

FDO.  
D. Ángel Molina Cabral  
Departamento técnico:  
INSTALACIONES Y  
SERVICIOS

ESCALA  
**1:300**  
PLANO  
**11**

BUTA, D.ª Inmaculada J.ª Paredes

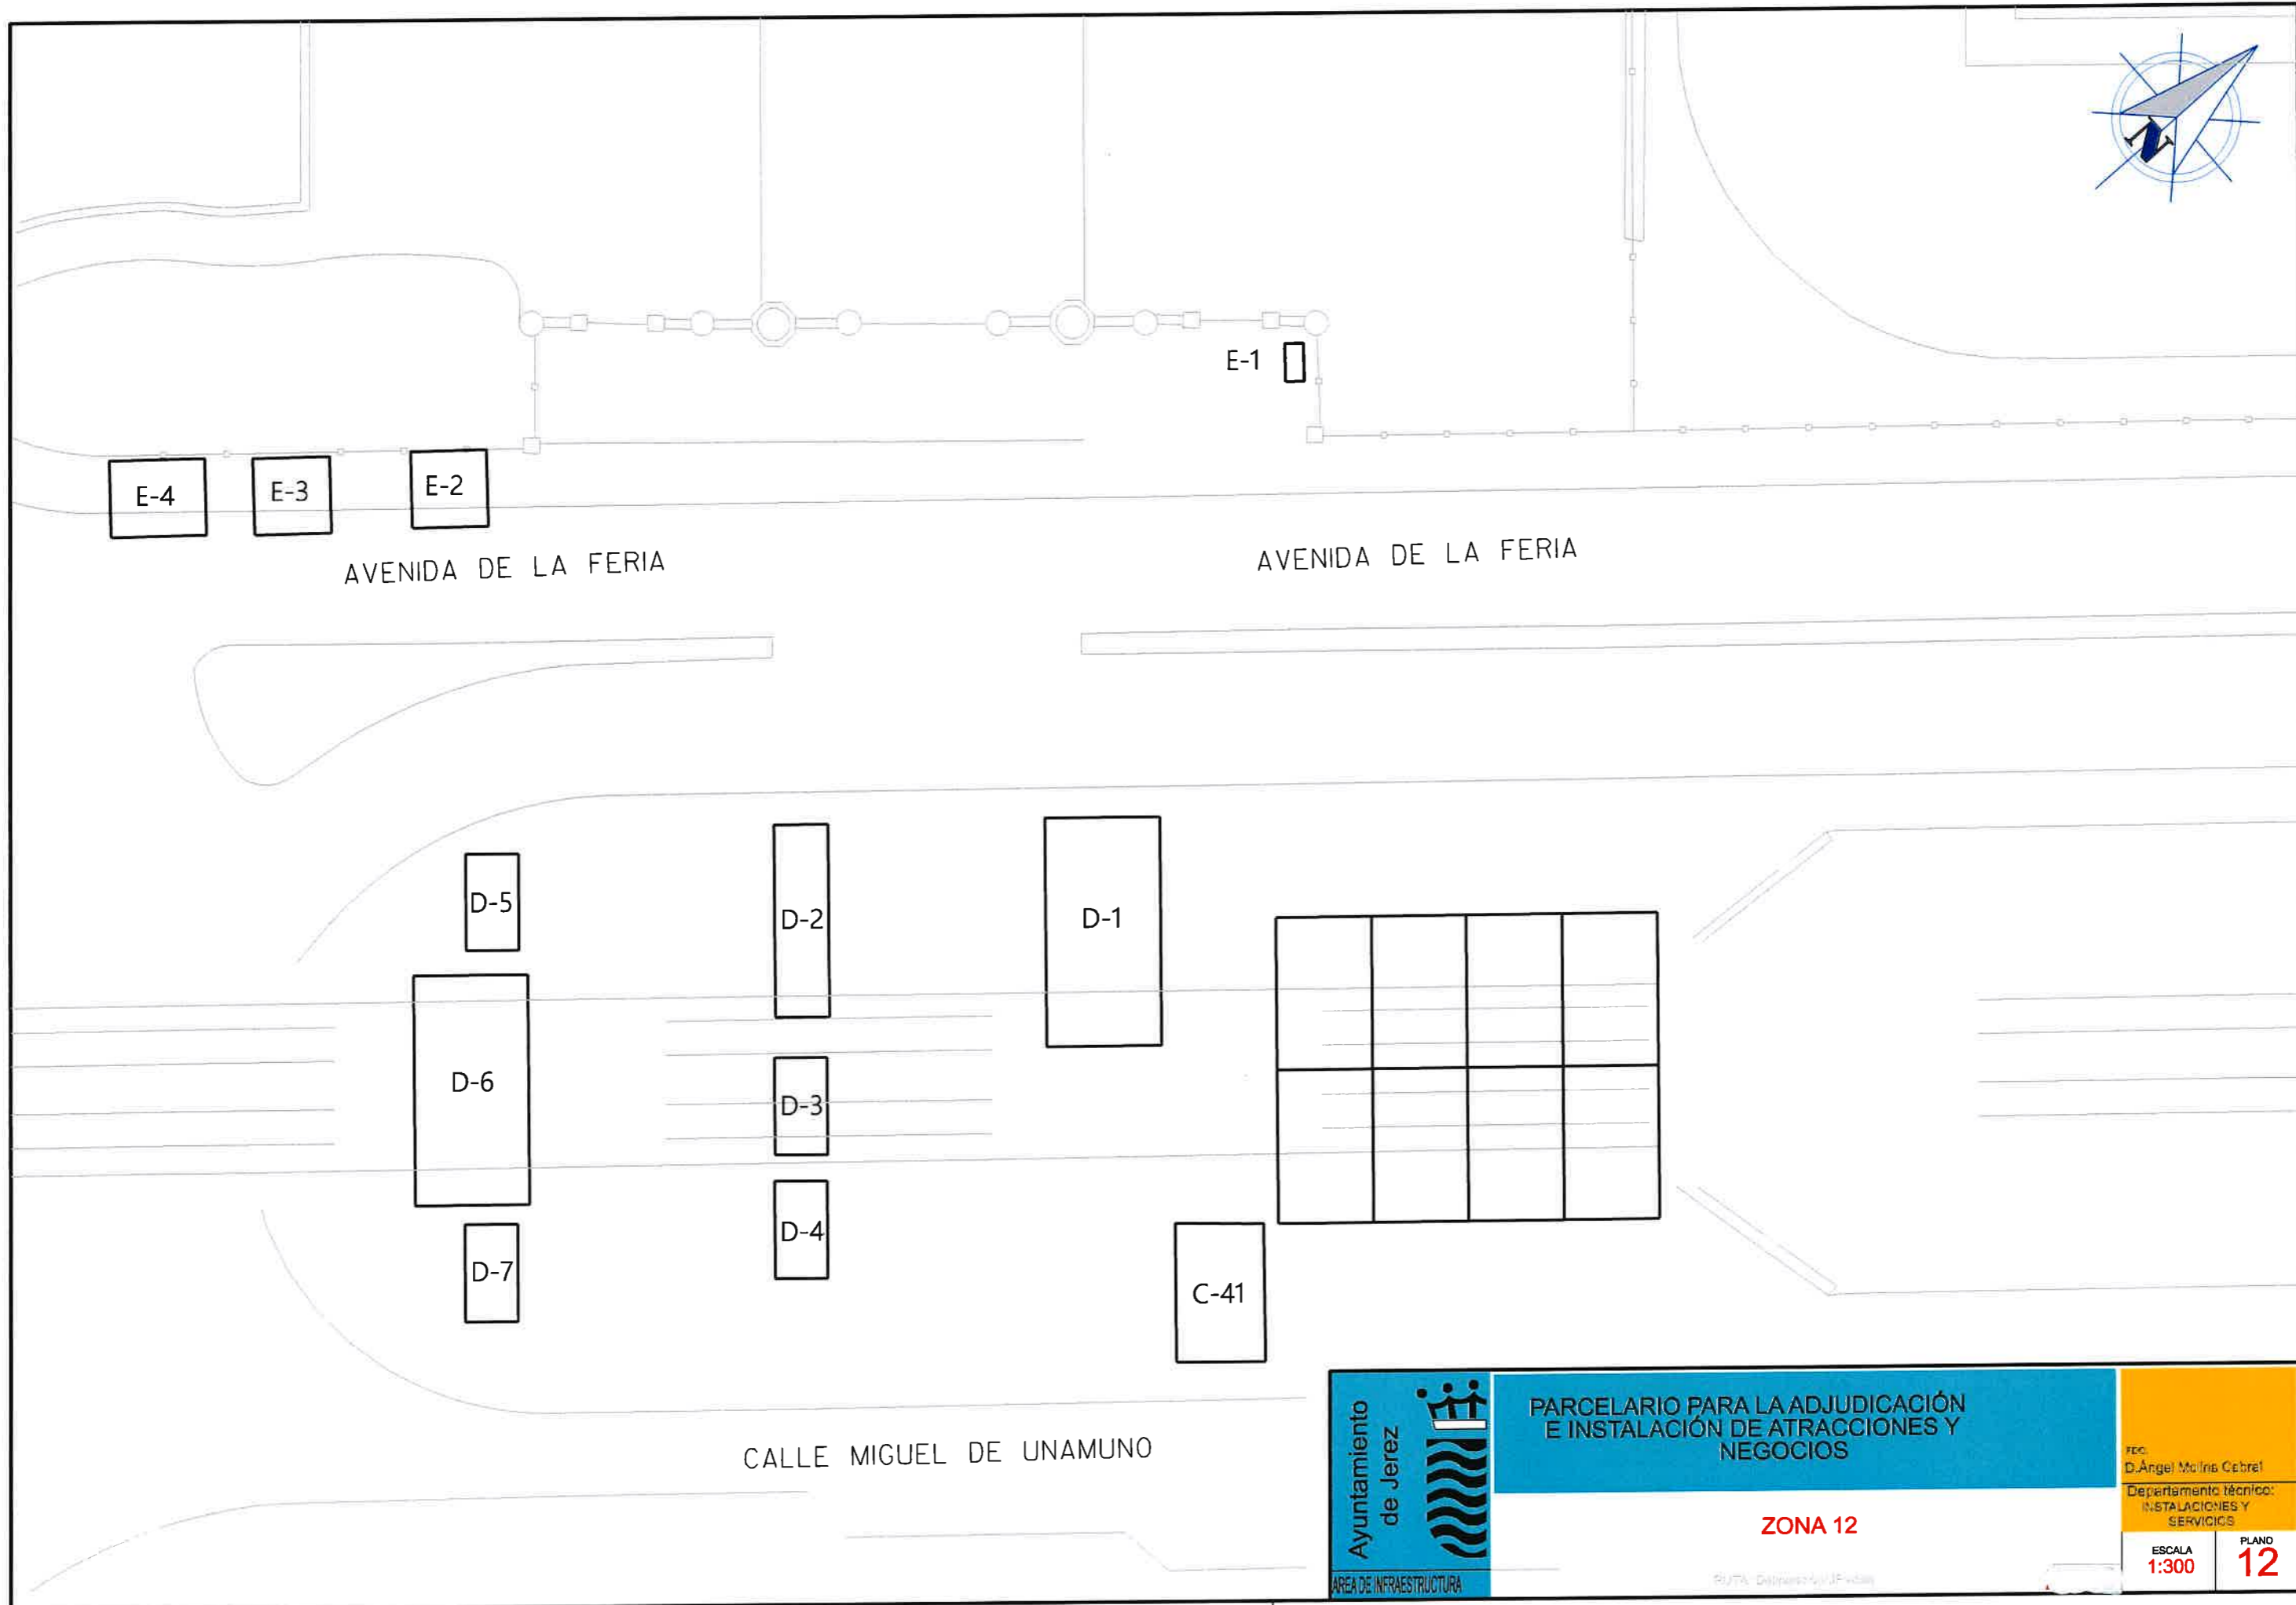

PARCELARIO PARA LA ADJUDICACIÓN E INSTALACIÓN DE ATRACCIONES Y NEGOCIOS


ZONA 12

FECHA:  
D. Ángel Molina Cabrer

Departamento técnico:  
INSTALACIONES Y SERVICIOS

ESCALA  
1:300


PLANO  
12

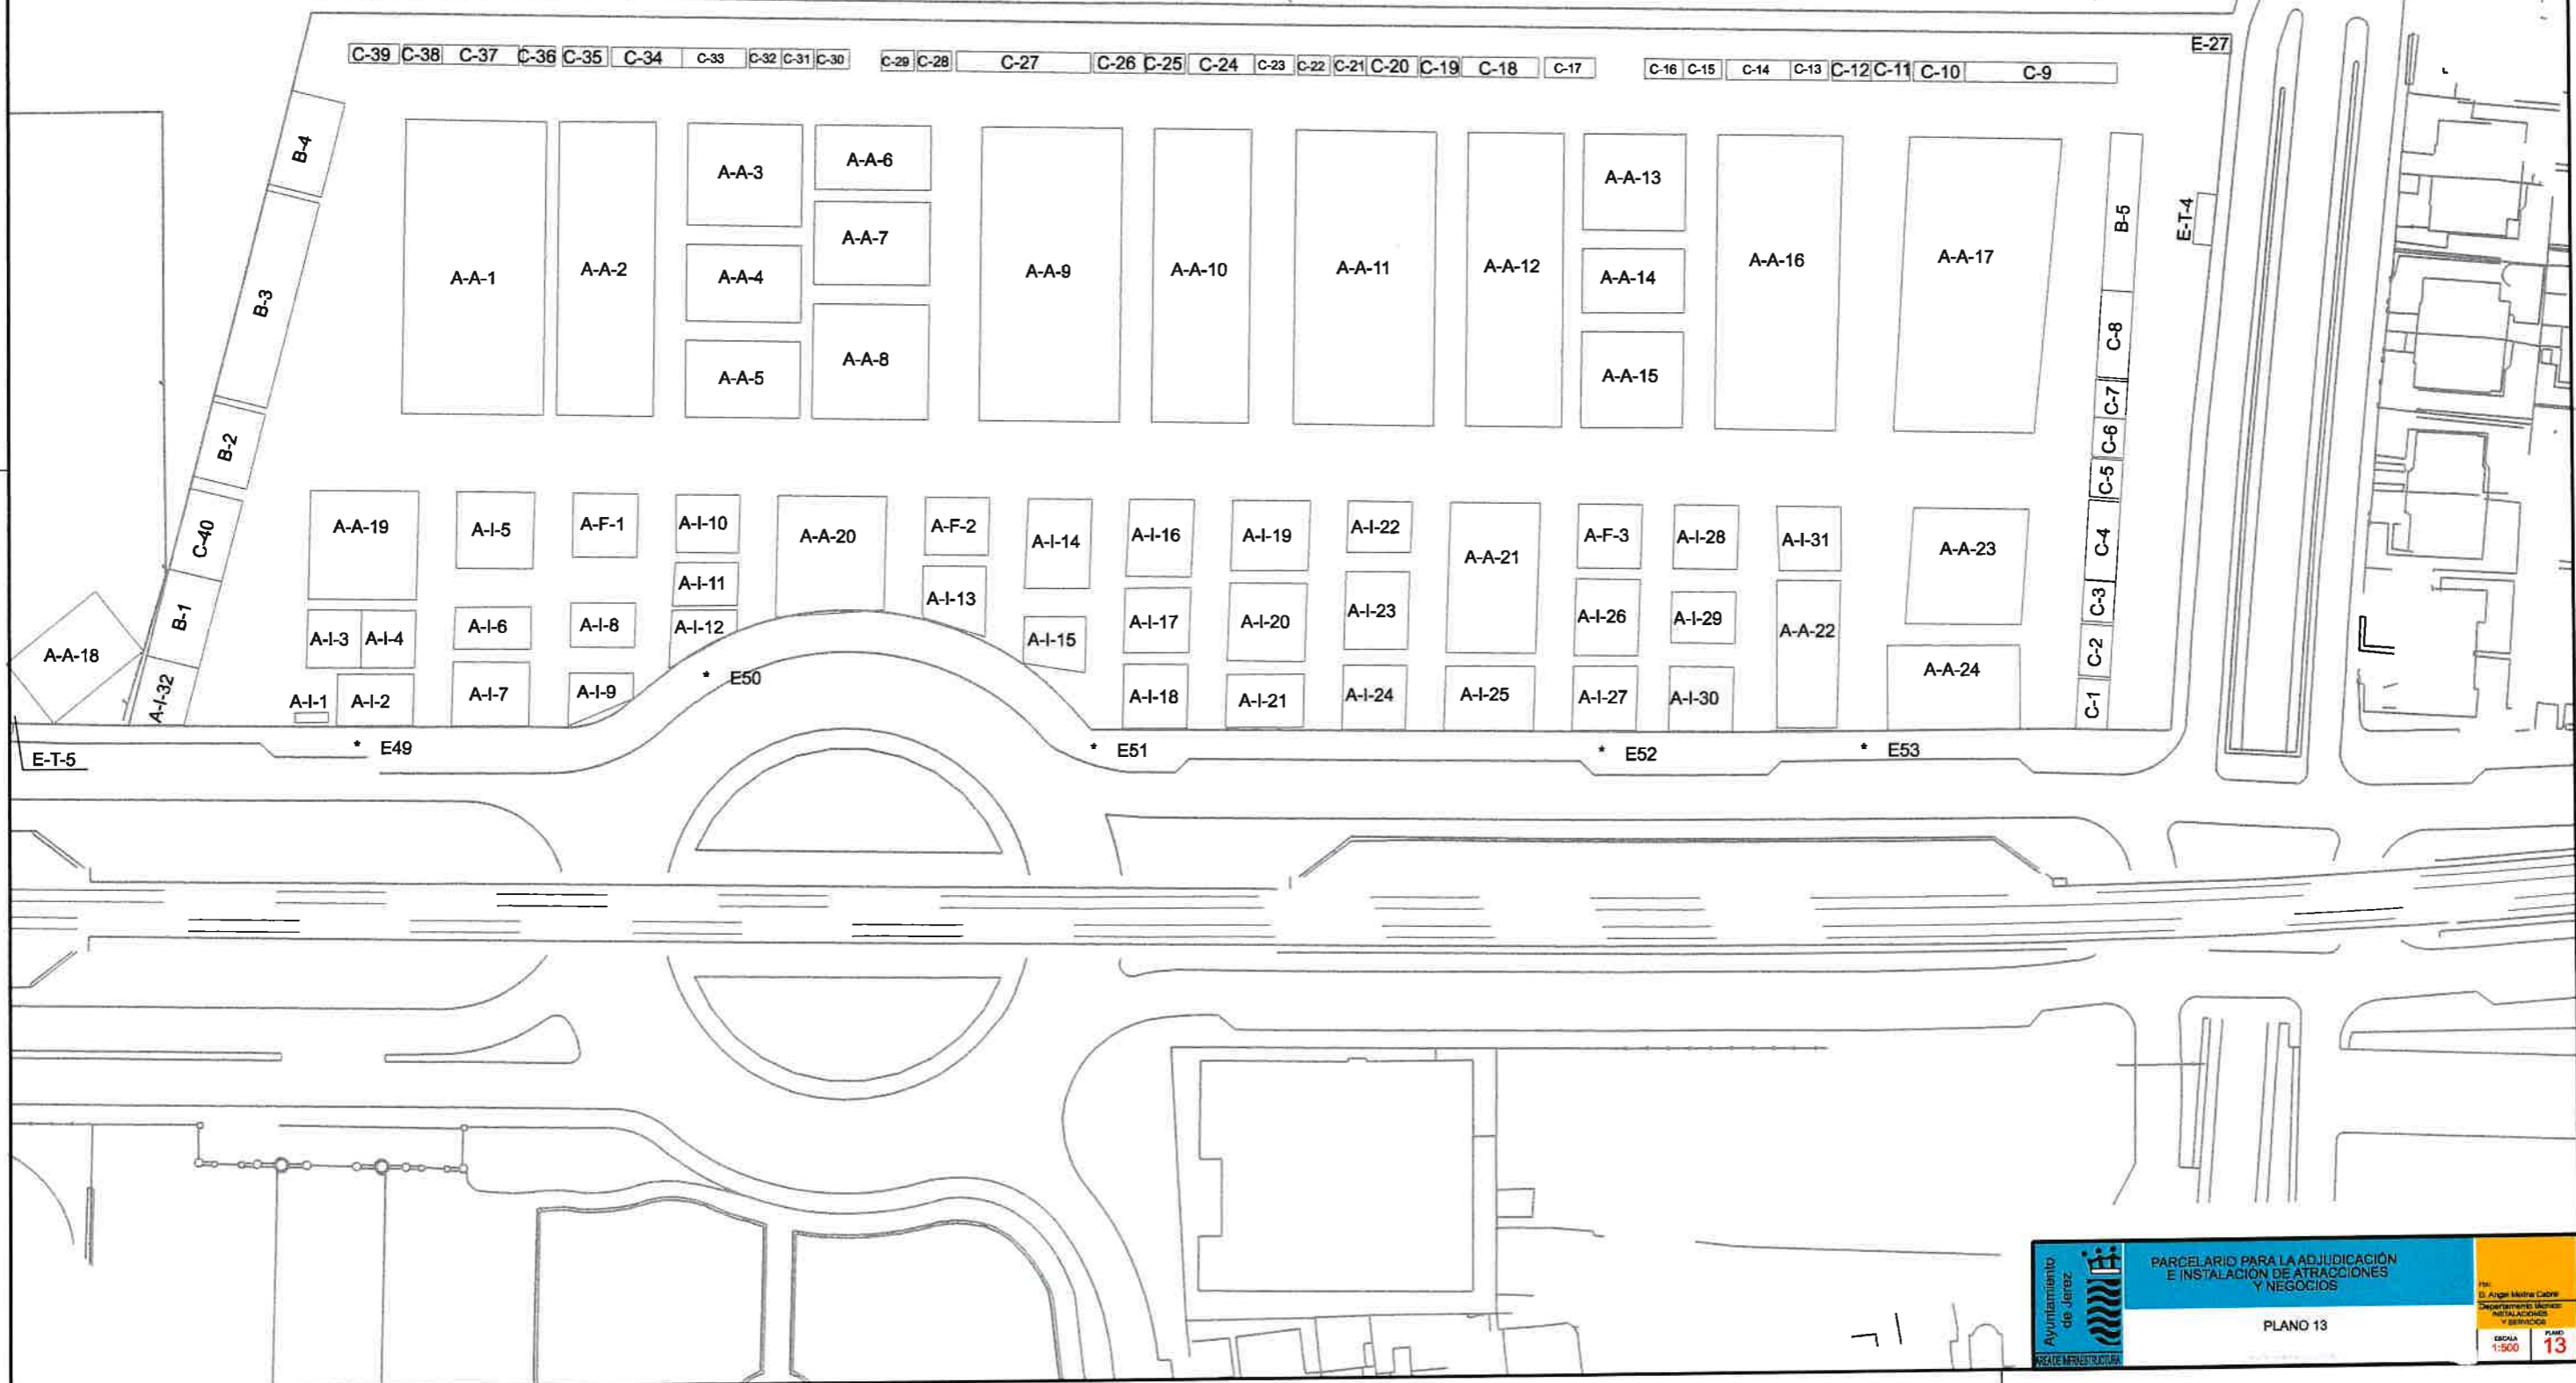



F-2

F-1

 <p>Ayuntamiento de Jerez</p> <p>ÁREA DE INFRAESTRUCTURA</p>	<p>PARCELARIO PARA LA ADJUDICACIÓN E INSTALACIÓN DE ATRACCIONES Y NEGOCIOS</p> <p><b>ZONA 14</b></p>	<p>FDC: D. Ángel Molino Cabrál</p>
		<p>Departamento técnico: INSTALACIONES Y SERVICIOS</p>
		<p>ESCALA <b>1:300</b></p>
		<p>PLANO <b>14</b></p>