


9F2FC6059819P4

Verificación de la integridad en:
<https://www.sedelectronica.jerez.es/verificafirma/>

Aprobado por Resolución de
Alcaldía de fecha 11 de
septiembre de 2026.
Cecilia García González,
Oficial Mayor

FIRMA ELECTRONICA
Justificante 14/09/2026

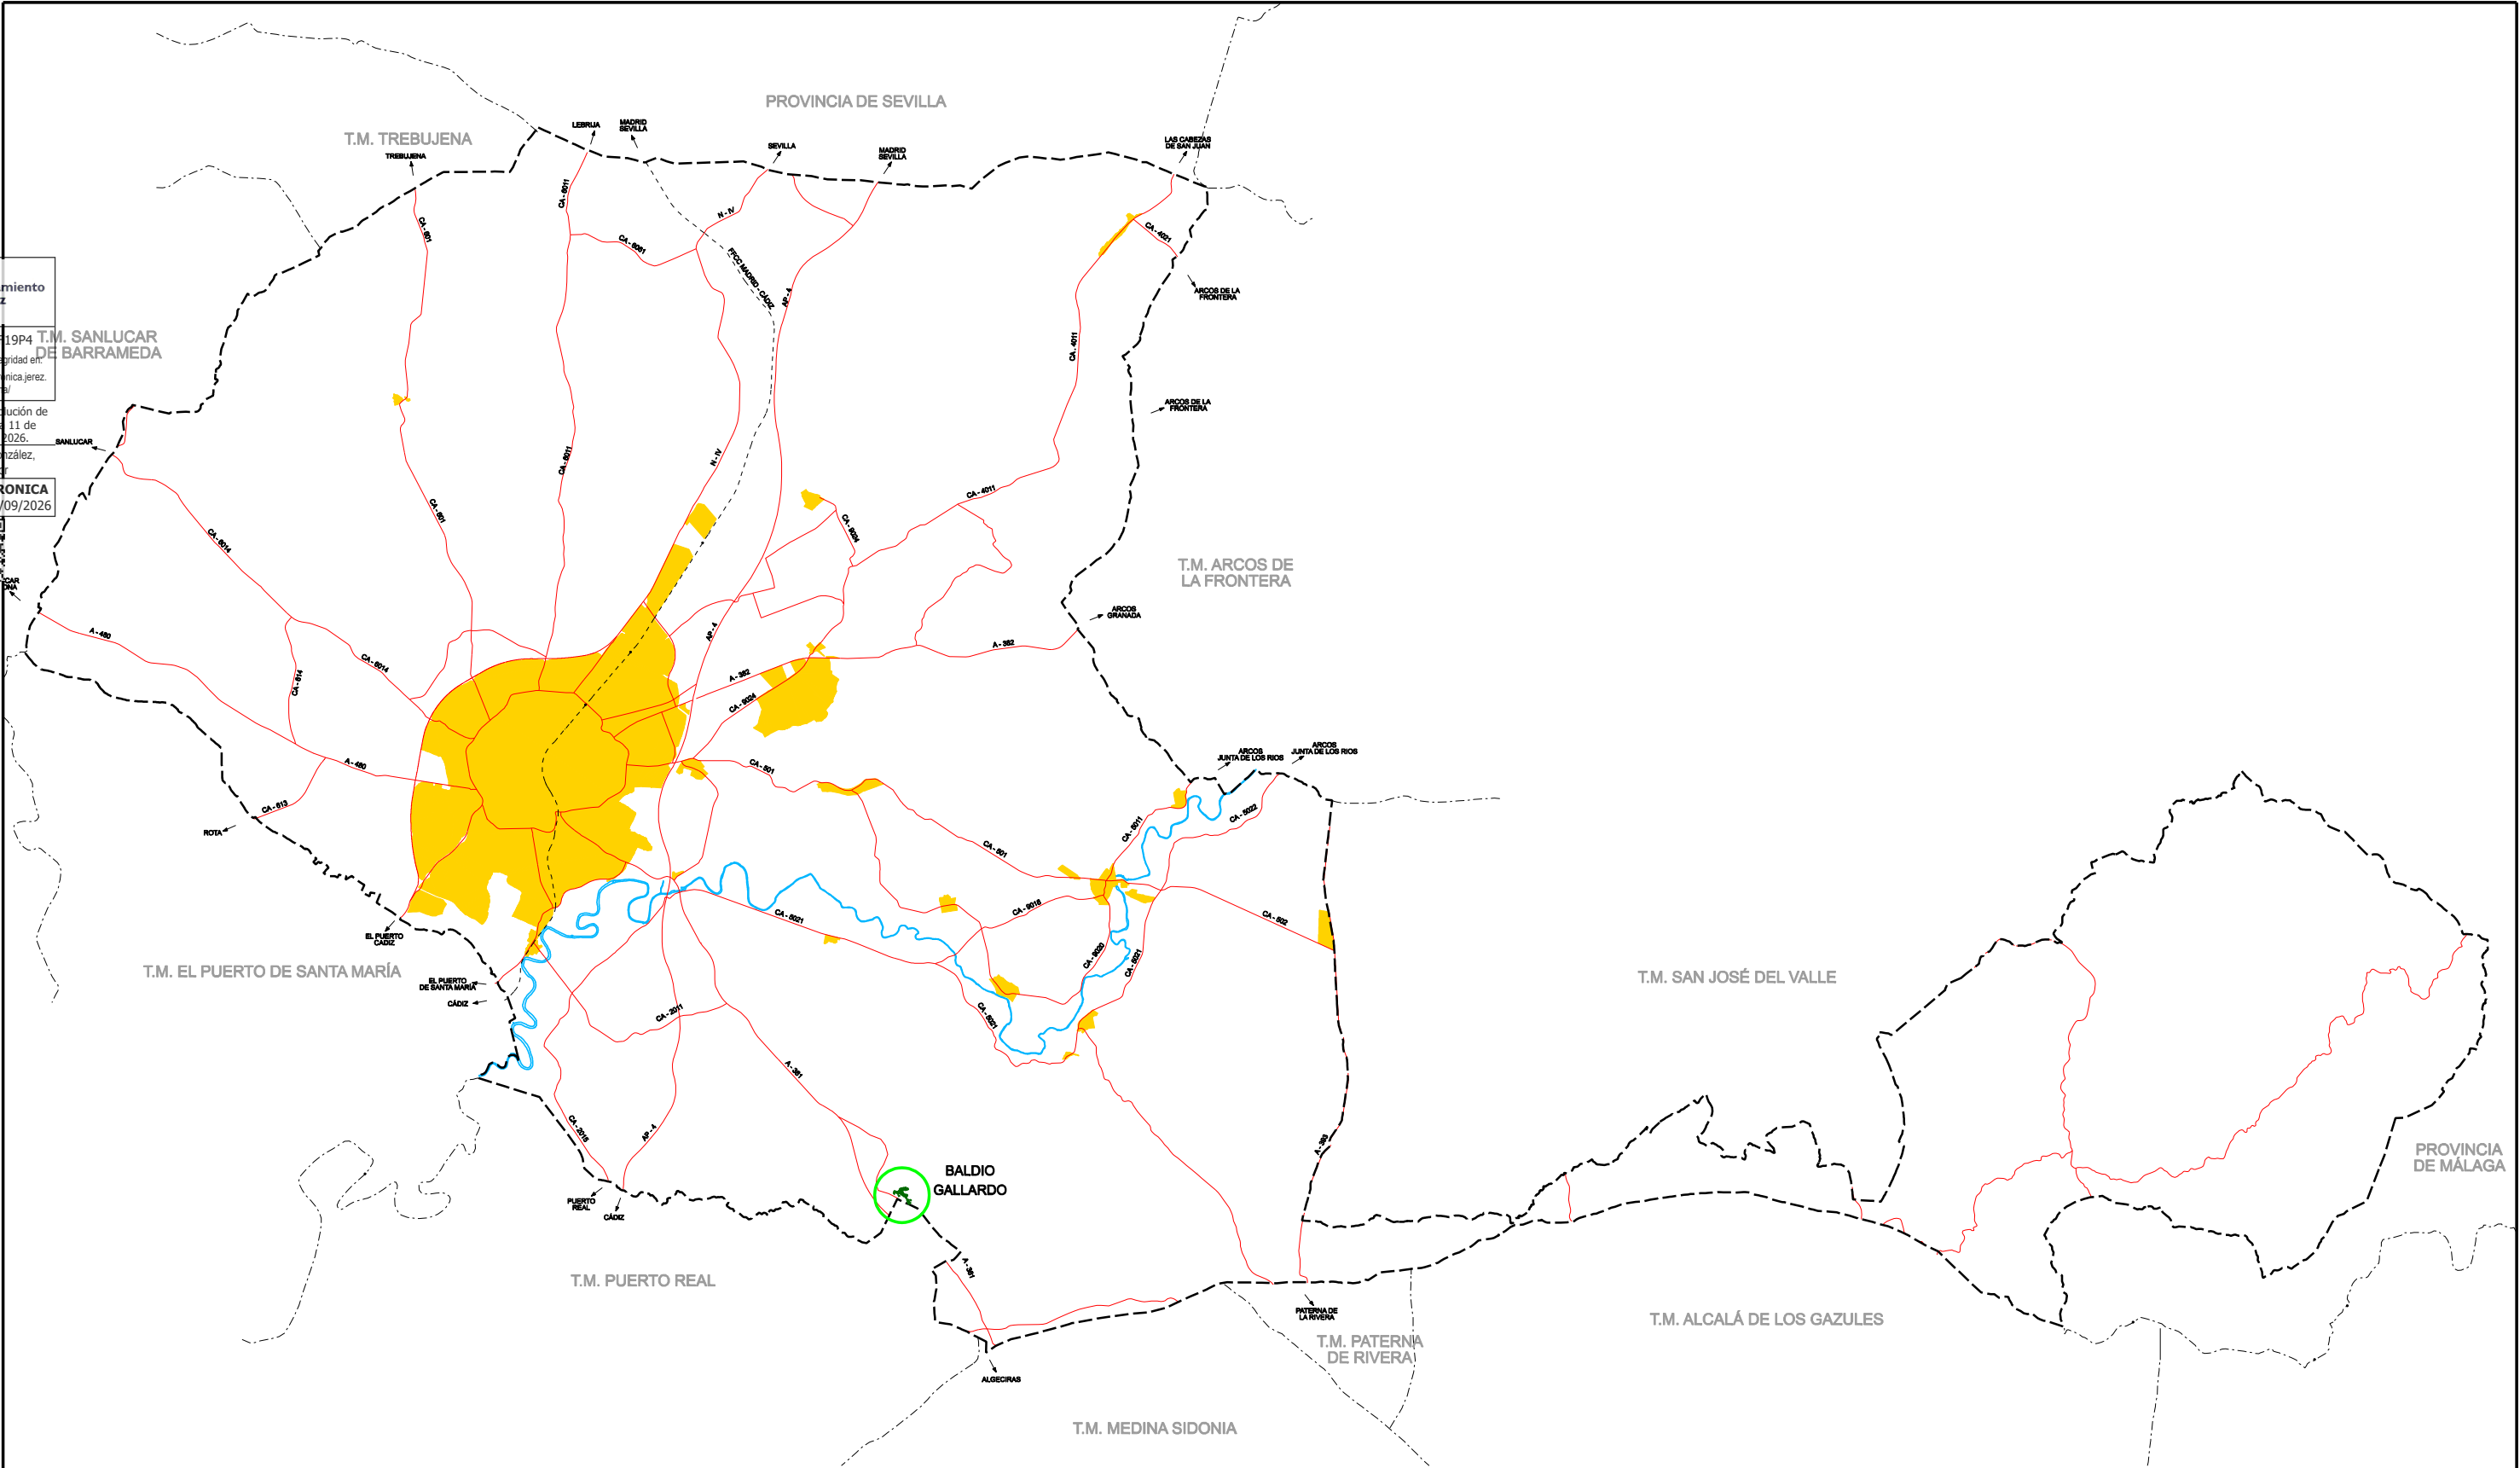

PLAN ESPECIAL DE
HABITAT RURAL DISEMINADO
BALDIO GALLARDO

DOCUMENTO BORRADOR-AVANCE
CARTOGRAFIA DE INFORMACION
SITUACION



MARIBEL BERTOLET DAZA – BENITO GARCIA MORAN

MARZO 2026

I-01



Ayuntamiento
de Jerez
Medio Rural

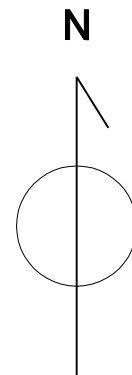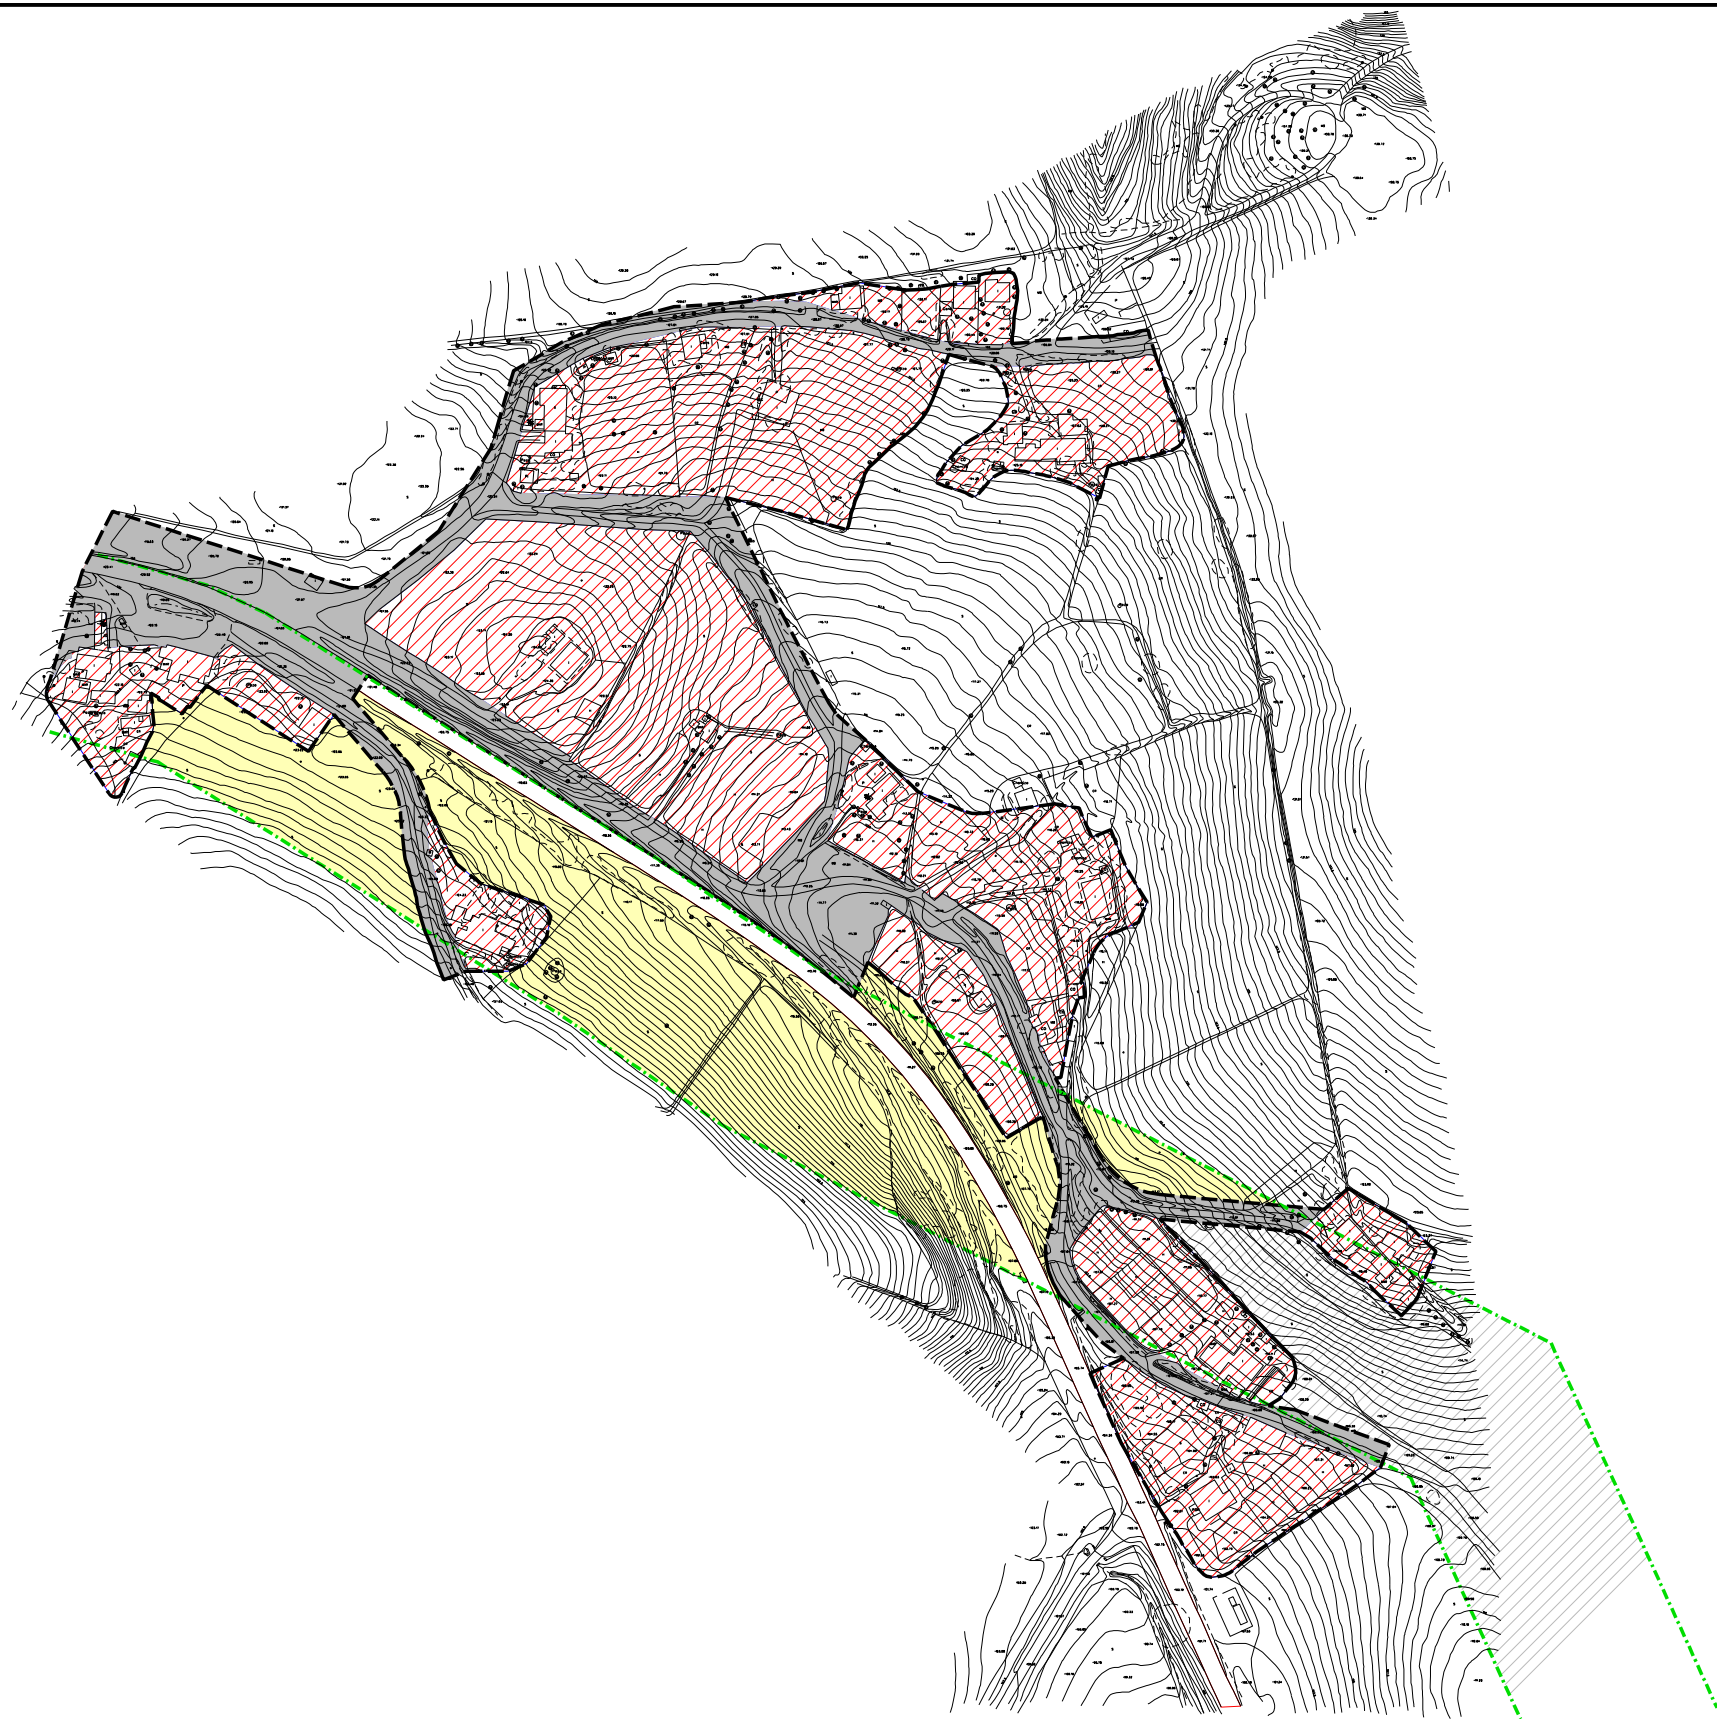

CLASIFICACION DEL SUELO: ASENTAMIENTO RURAL DISEMINADO EN SUELO NO URBANIZABLE

- DELIMITACION DE LA ZONA CALIFICADA CON ASENTAMIENTO RURAL DISEMINADO
- SUELO NO EDIFICABLE (ZONAS DE TRANSITO)
- ESPACIO LIBRE DE USO Y DOMINIO PUBLICO
- - - DELIMITACION DE LA PROPUESTA DE DESLINDE REALIZADA POR LA C.M.A.
- ▨ SUELO NO URBANIZABLE DE ESPECIAL PROTECCION (VIAS PECUARIA)
- SISTEMA GENERAL VIARIO

**PLAN ESPECIAL DE
HABITAT RURAL DISEMINADO
BALDIO GALLARDO**

**DOCUMENTO BORRADOR-AVANCE
CARTOGRAFIA DE INFORMACION**

P G O U

MARIBEL BERTOLET DAZA – BENITO GARCIA MORAN



MARZO 2026

I-02

1 : 1.000




Ayuntamiento de Jerez
Medio Rural

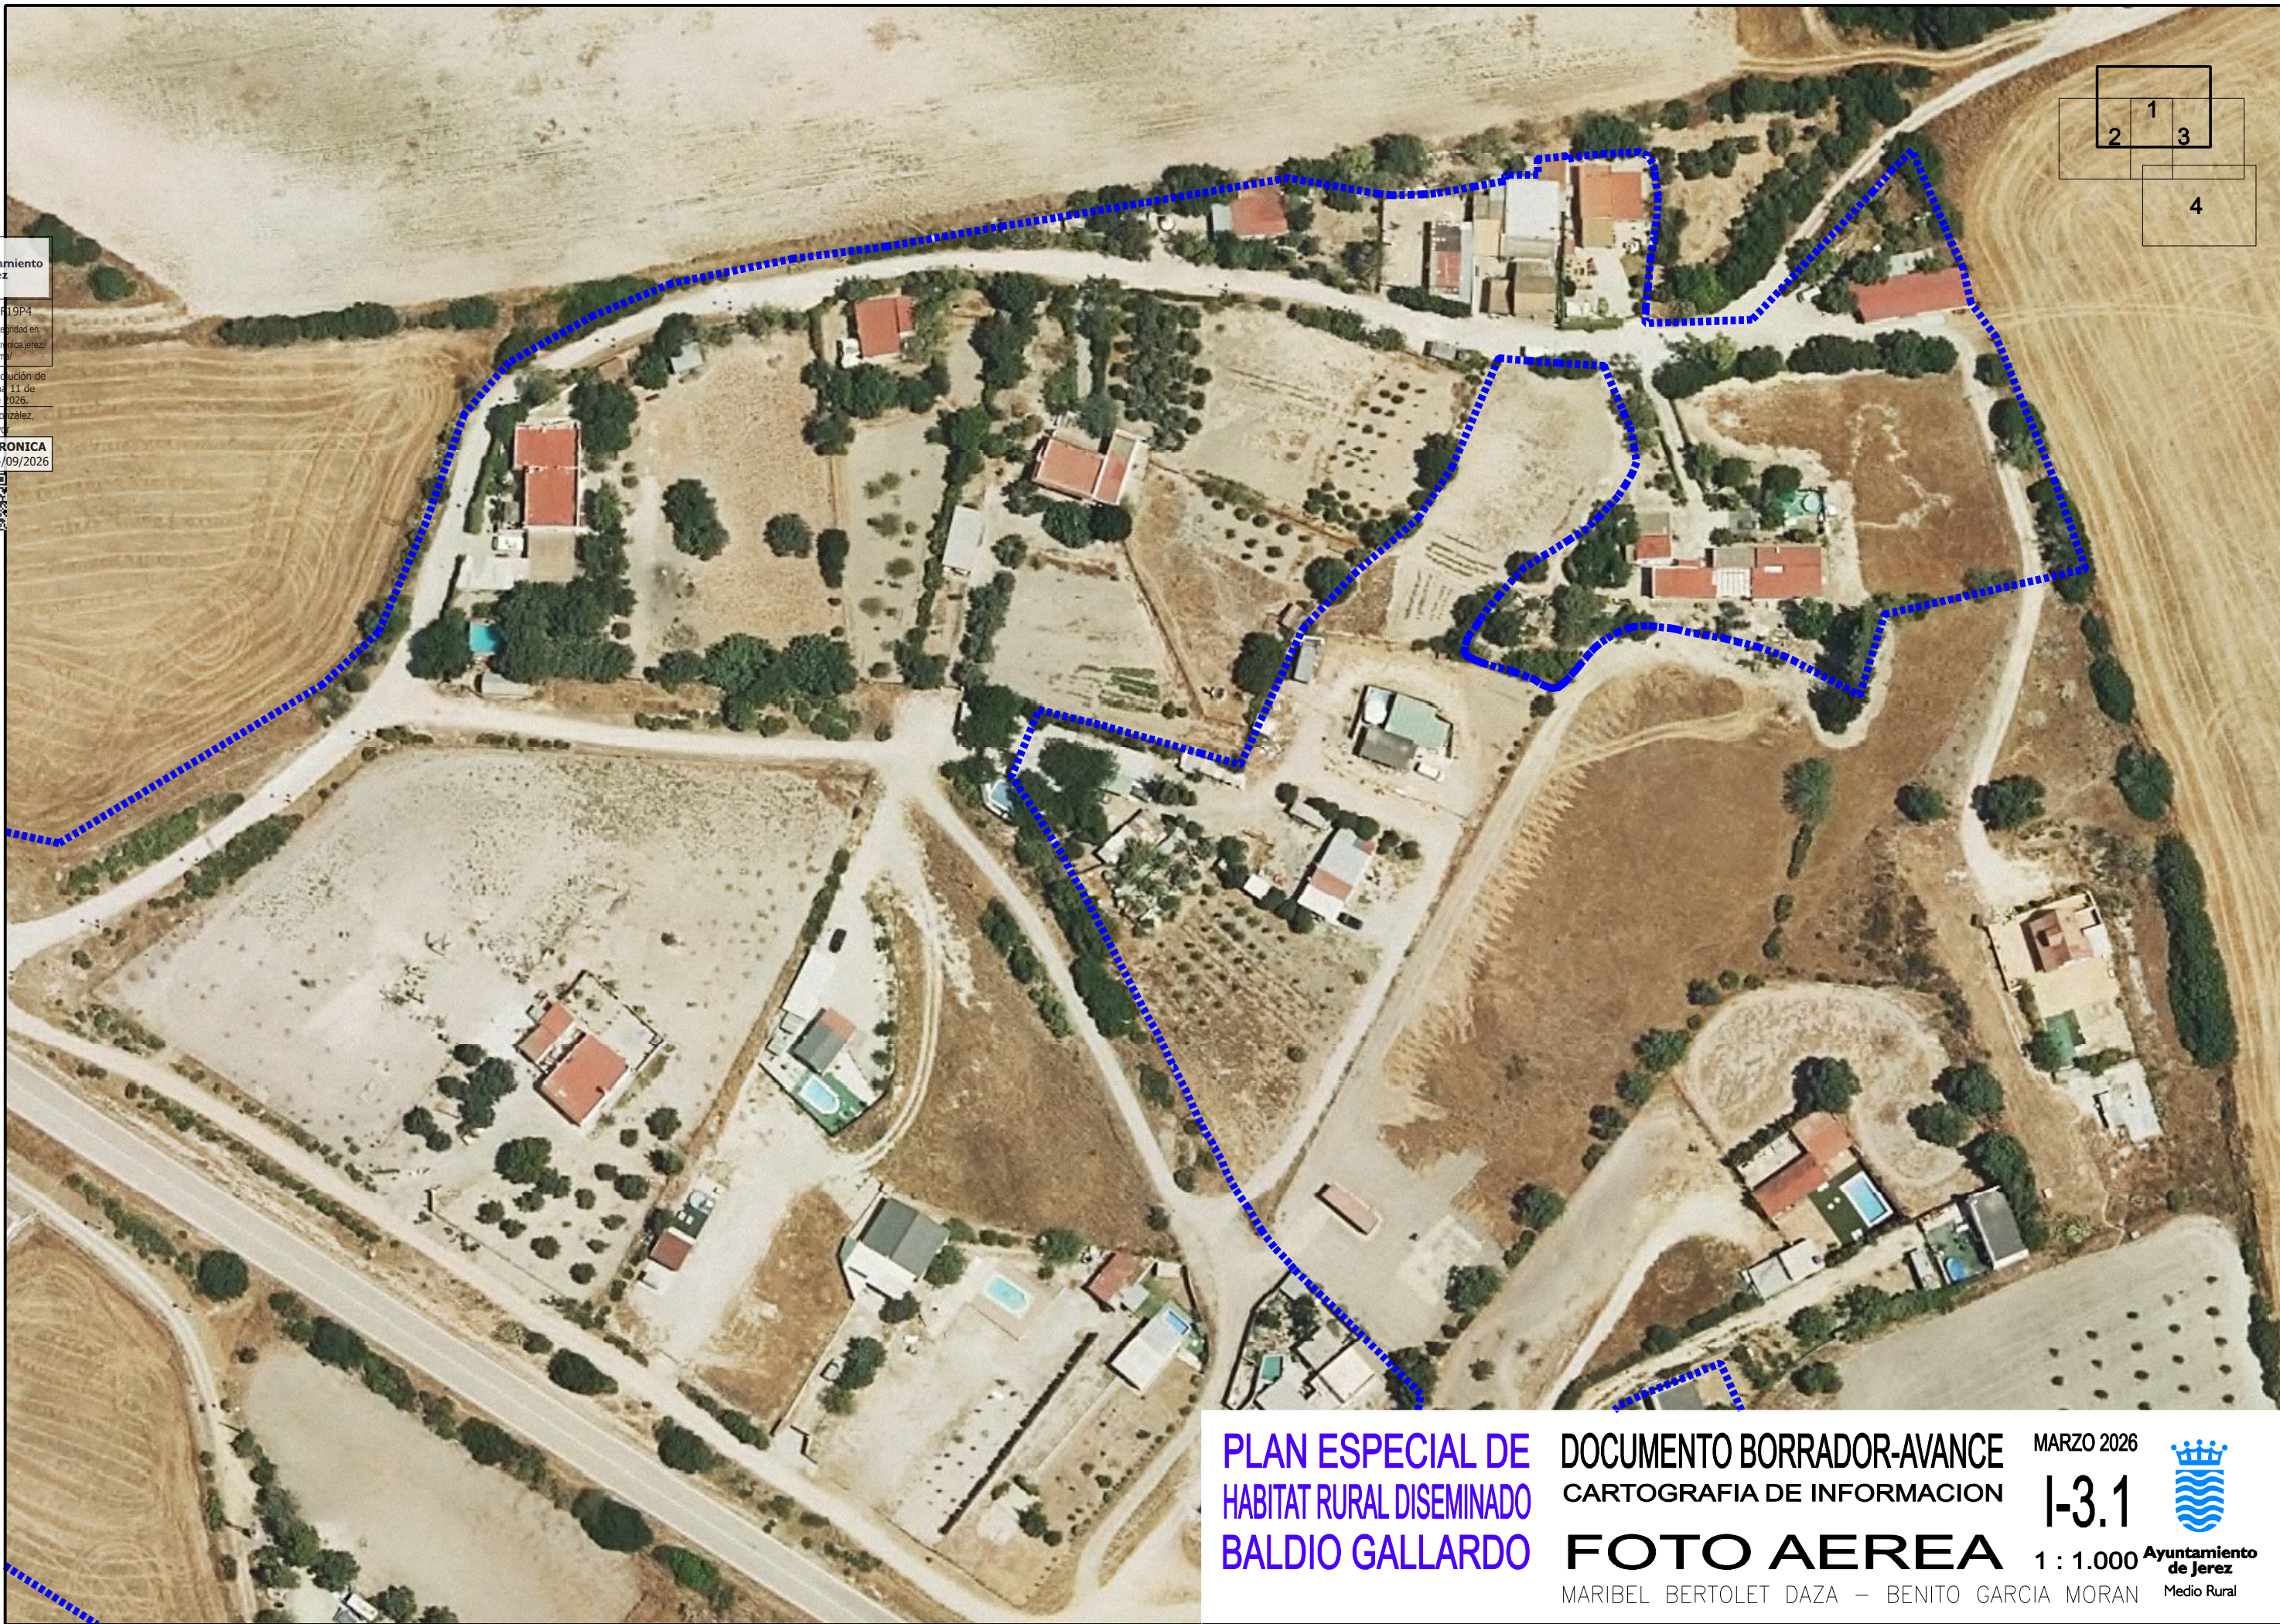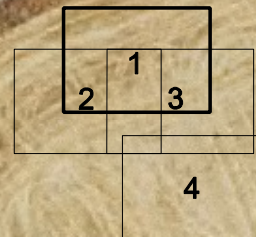

**PLAN ESPECIAL DE
HABITAT RURAL DISEMINADO
BALDIO GALLARDO**

**DOCUMENTO BORRADOR-AVANCE
CARTOGRAFIA DE INFORMACION
FOTO AEREA**

MARZO 2026
1-3.1
1 : 1.000 
MARIBEL BERTOLET DAZA – BENITO GARCIA MORAN
Ayuntamiento de Jerez
Medio Rural

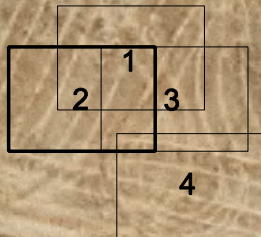

**PLAN ESPECIAL DE
HABITAT RURAL DISEMINADO
BALDIO GALLARDO**

DOCUMENTO BORRADOR-AVANCE
CARTOGRAFIA DE INFORMACION
FOTO AEREA

MARIBEL BERTOLET DAZA – BENITO GARCIA MORAN


MARZO 2026

1-3.2

1 : 1.000



**Ayuntamiento
de Jerez**
Medio Rural

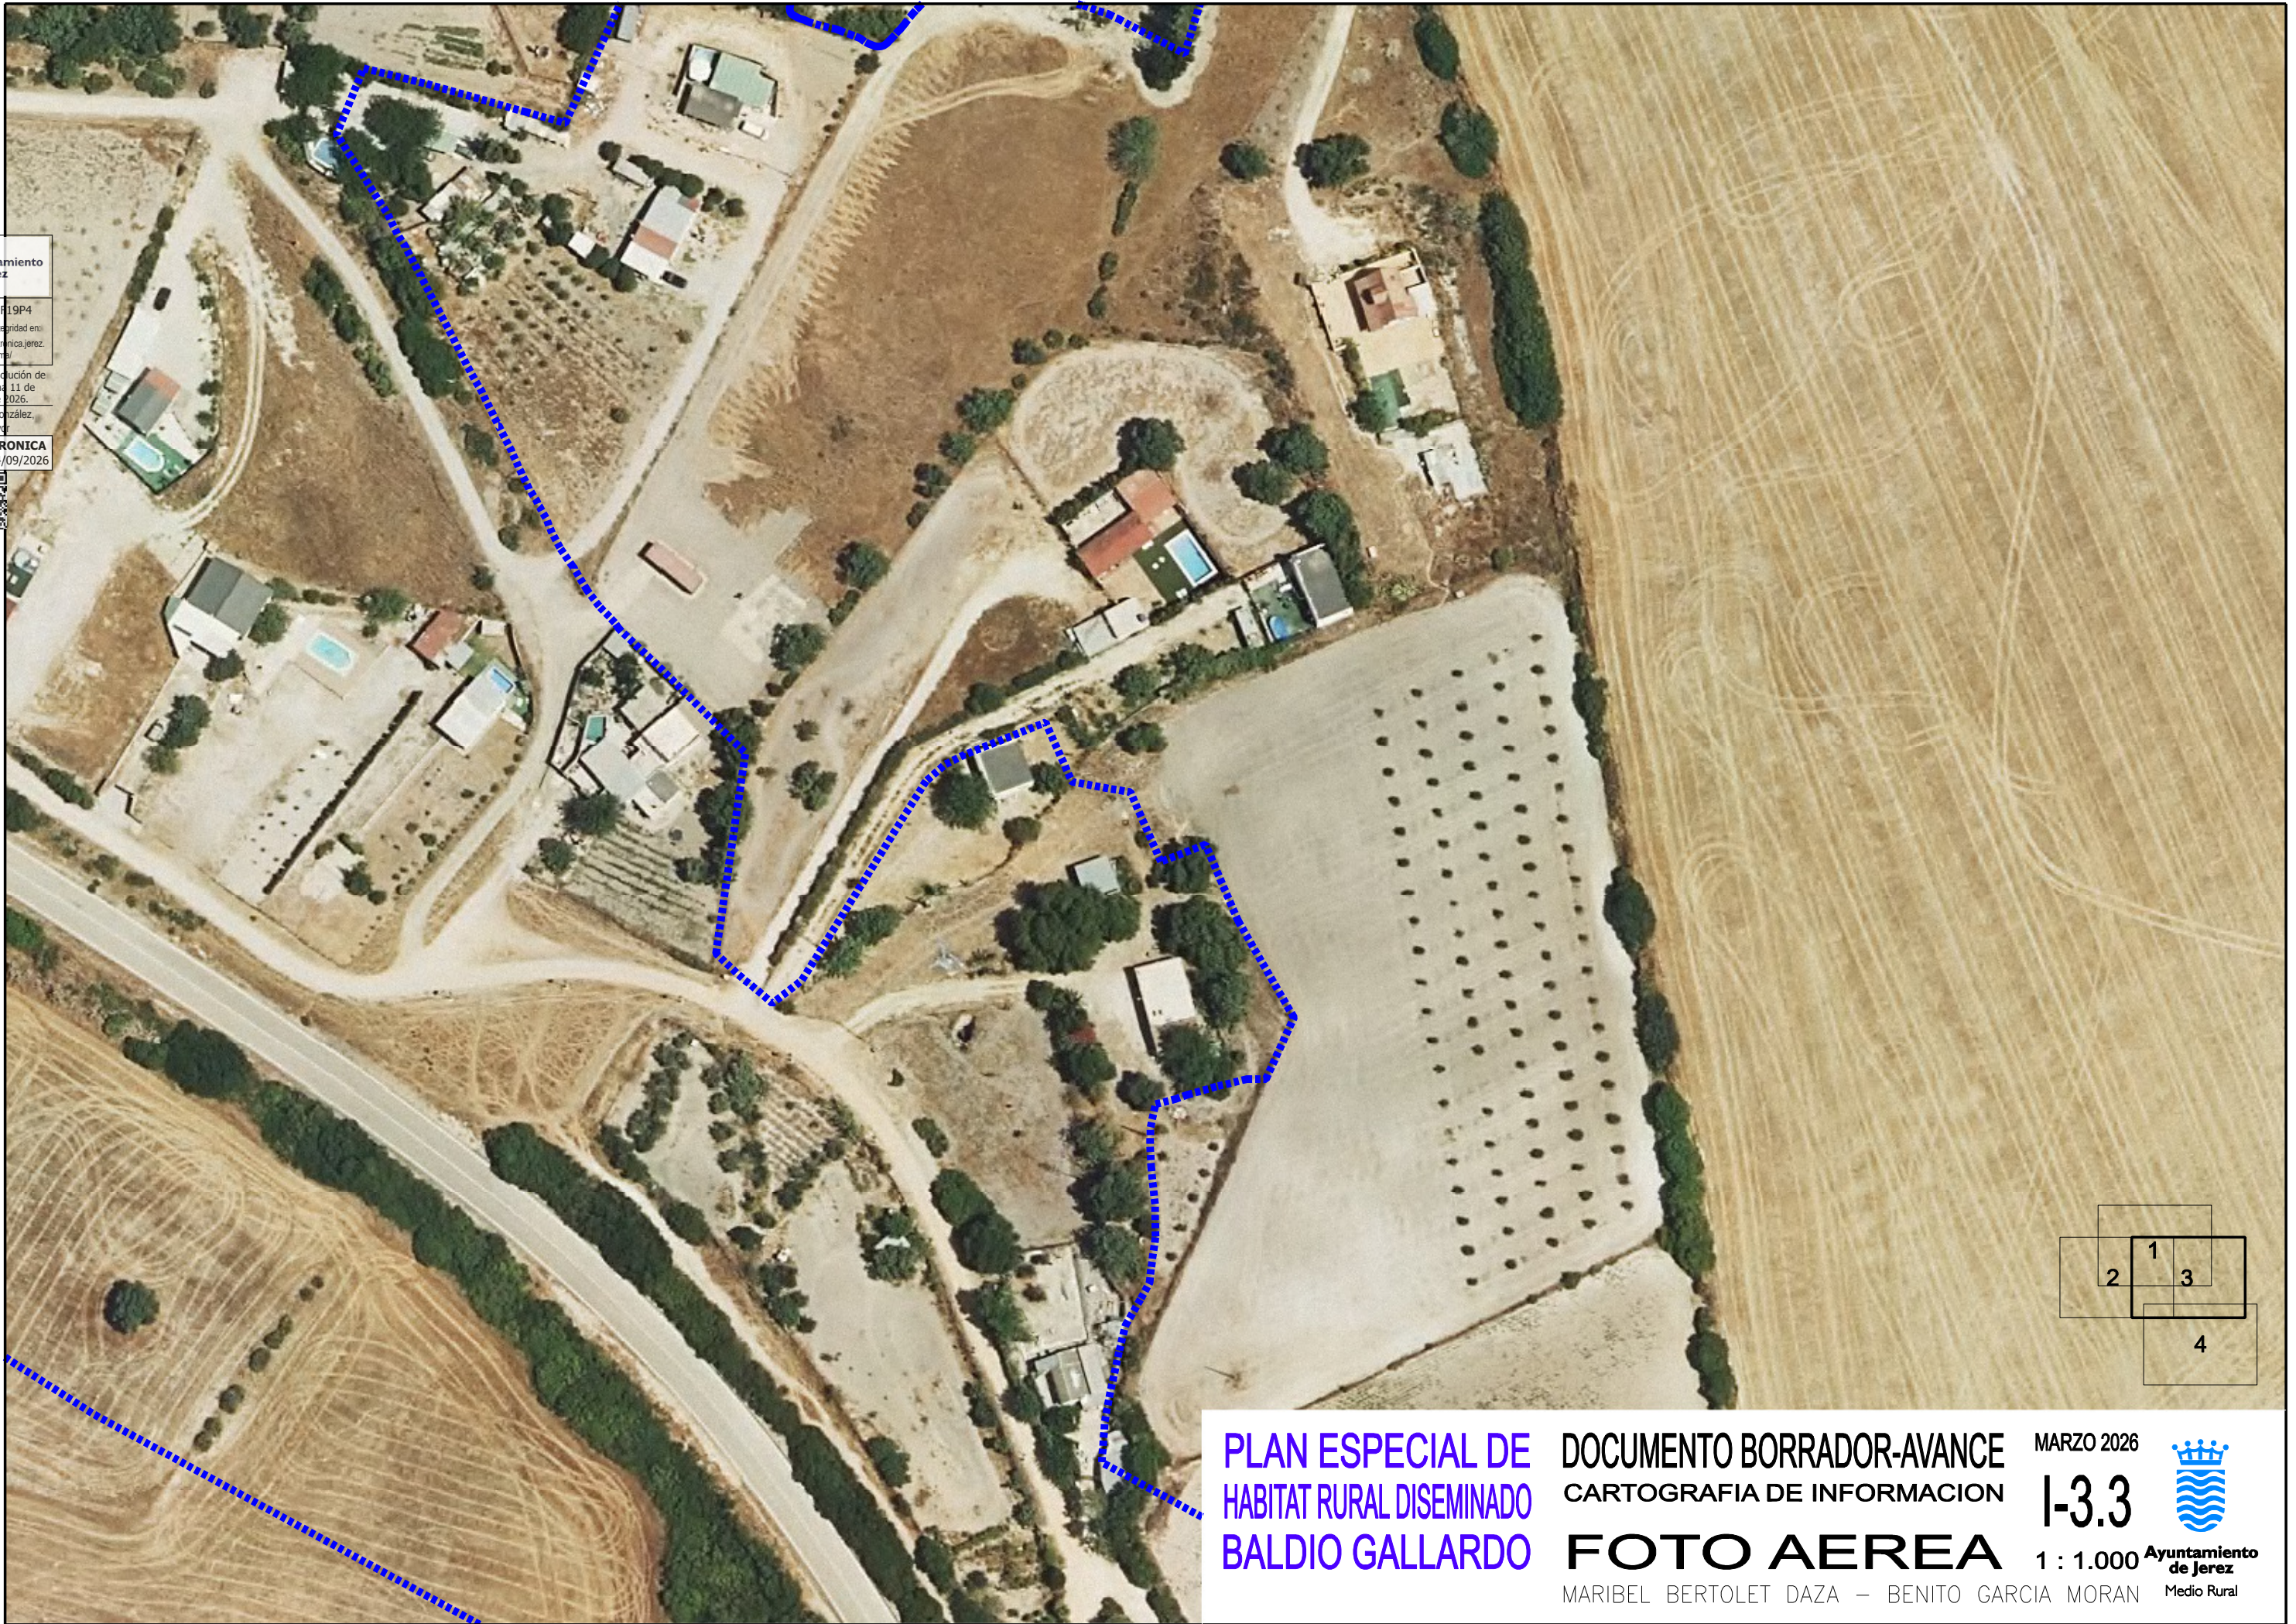

**PLAN ESPECIAL DE
HABITAT RURAL DISEMINADO
BALDIO GALLARDO**

DOCUMENTO BORRADOR-AVANCE
CARTOGRAFIA DE INFORMACION
FOTO AEREA

MARIBEL BERTOLET DAZA – BENITO GARCIA MORAN


MARZO 2026

1-3.3

1 : 1.000



Ayuntamiento de Jerez
Medio Rural

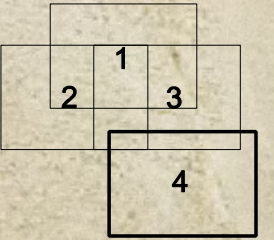

**PLAN ESPECIAL DE
HABITAT RURAL DISEMINADO
BALDIO GALLARDO**

**DOCUMENTO BORRADOR-AVANCE
CARTOGRAFIA DE INFORMACION
FOTO AEREA**

MARIBEL BERTOLET DAZA – BENITO GARCIA MORAN

MARZO 2026

1-3.4

1 : 1.000



Ayuntamiento de Jerez
Medio Rural





Ayuntamiento
de Jerez

9F2FC6605911344

Verificación de la integridad en:
<https://www.sedelectronica.es/verificafirma>

Aprobado por Resolución de
Alcalde de fecha 14 de
septiembre de 2026
Cecilia García González,
Oficial Mayor

FIRMA ELECTRONICA
Justificante 14/09/2026



PLAN ESPECIAL DE
HABITAT RURAL DISEMINADO
BALDIO GALLARDO

DOCUMENTO BORRADOR-AVANCE
CARTOGRAFIA DE INFORMACION
FOTO AEREA

MARIBEL BERTOLET DAZA – BENITO GARCIA MORAN

MARZO 2026

I-3.G

1 : 2.000



Ayuntamiento
de Jerez

Medio Rural

9F2FC6059819P4

Verificación de la integridad en:
<https://www.sedelectronica.jerez.es/verificafirma/>

Aprobado por Resolución de
Alcaldía de fecha 11 de
septiembre de 2026.
Cecilia García González,
Oficial Mayor



FIRMA ELECTRONICA
Justificante 14/09/2026

----- LIMITE DEL PLAN ESPECIAL

----- CAÑADA REAL DE LOMOPARDO O DE MEDINA
RESOLUCION DE 17 DE MAYO DE 2006
ANCHURA 75.22m

- V-02

E-02
- NUMERO DE LAS FICHAS DE TOMA DE DATOS DE EDIFICACIONES
- EDIFICACION DE USO RESIDENCIAL
- EDIFICACION AISLADA CON OTROS USOS
- CAMINOS DE USO PUBLICO
- CAMINOS DE USO PUBLICO ASFALTADO
- CAMINOS Y ACCESOS DE USO PRIVADO
- ANTIGUA CARRETERA JEREZ-LOS BARRIOS
(ACTUAL VIA DE SERVICIO)
- ZONAS LIBRES NO OCUPADAS
- ZONAS LIBRES PRIVATIZADAS

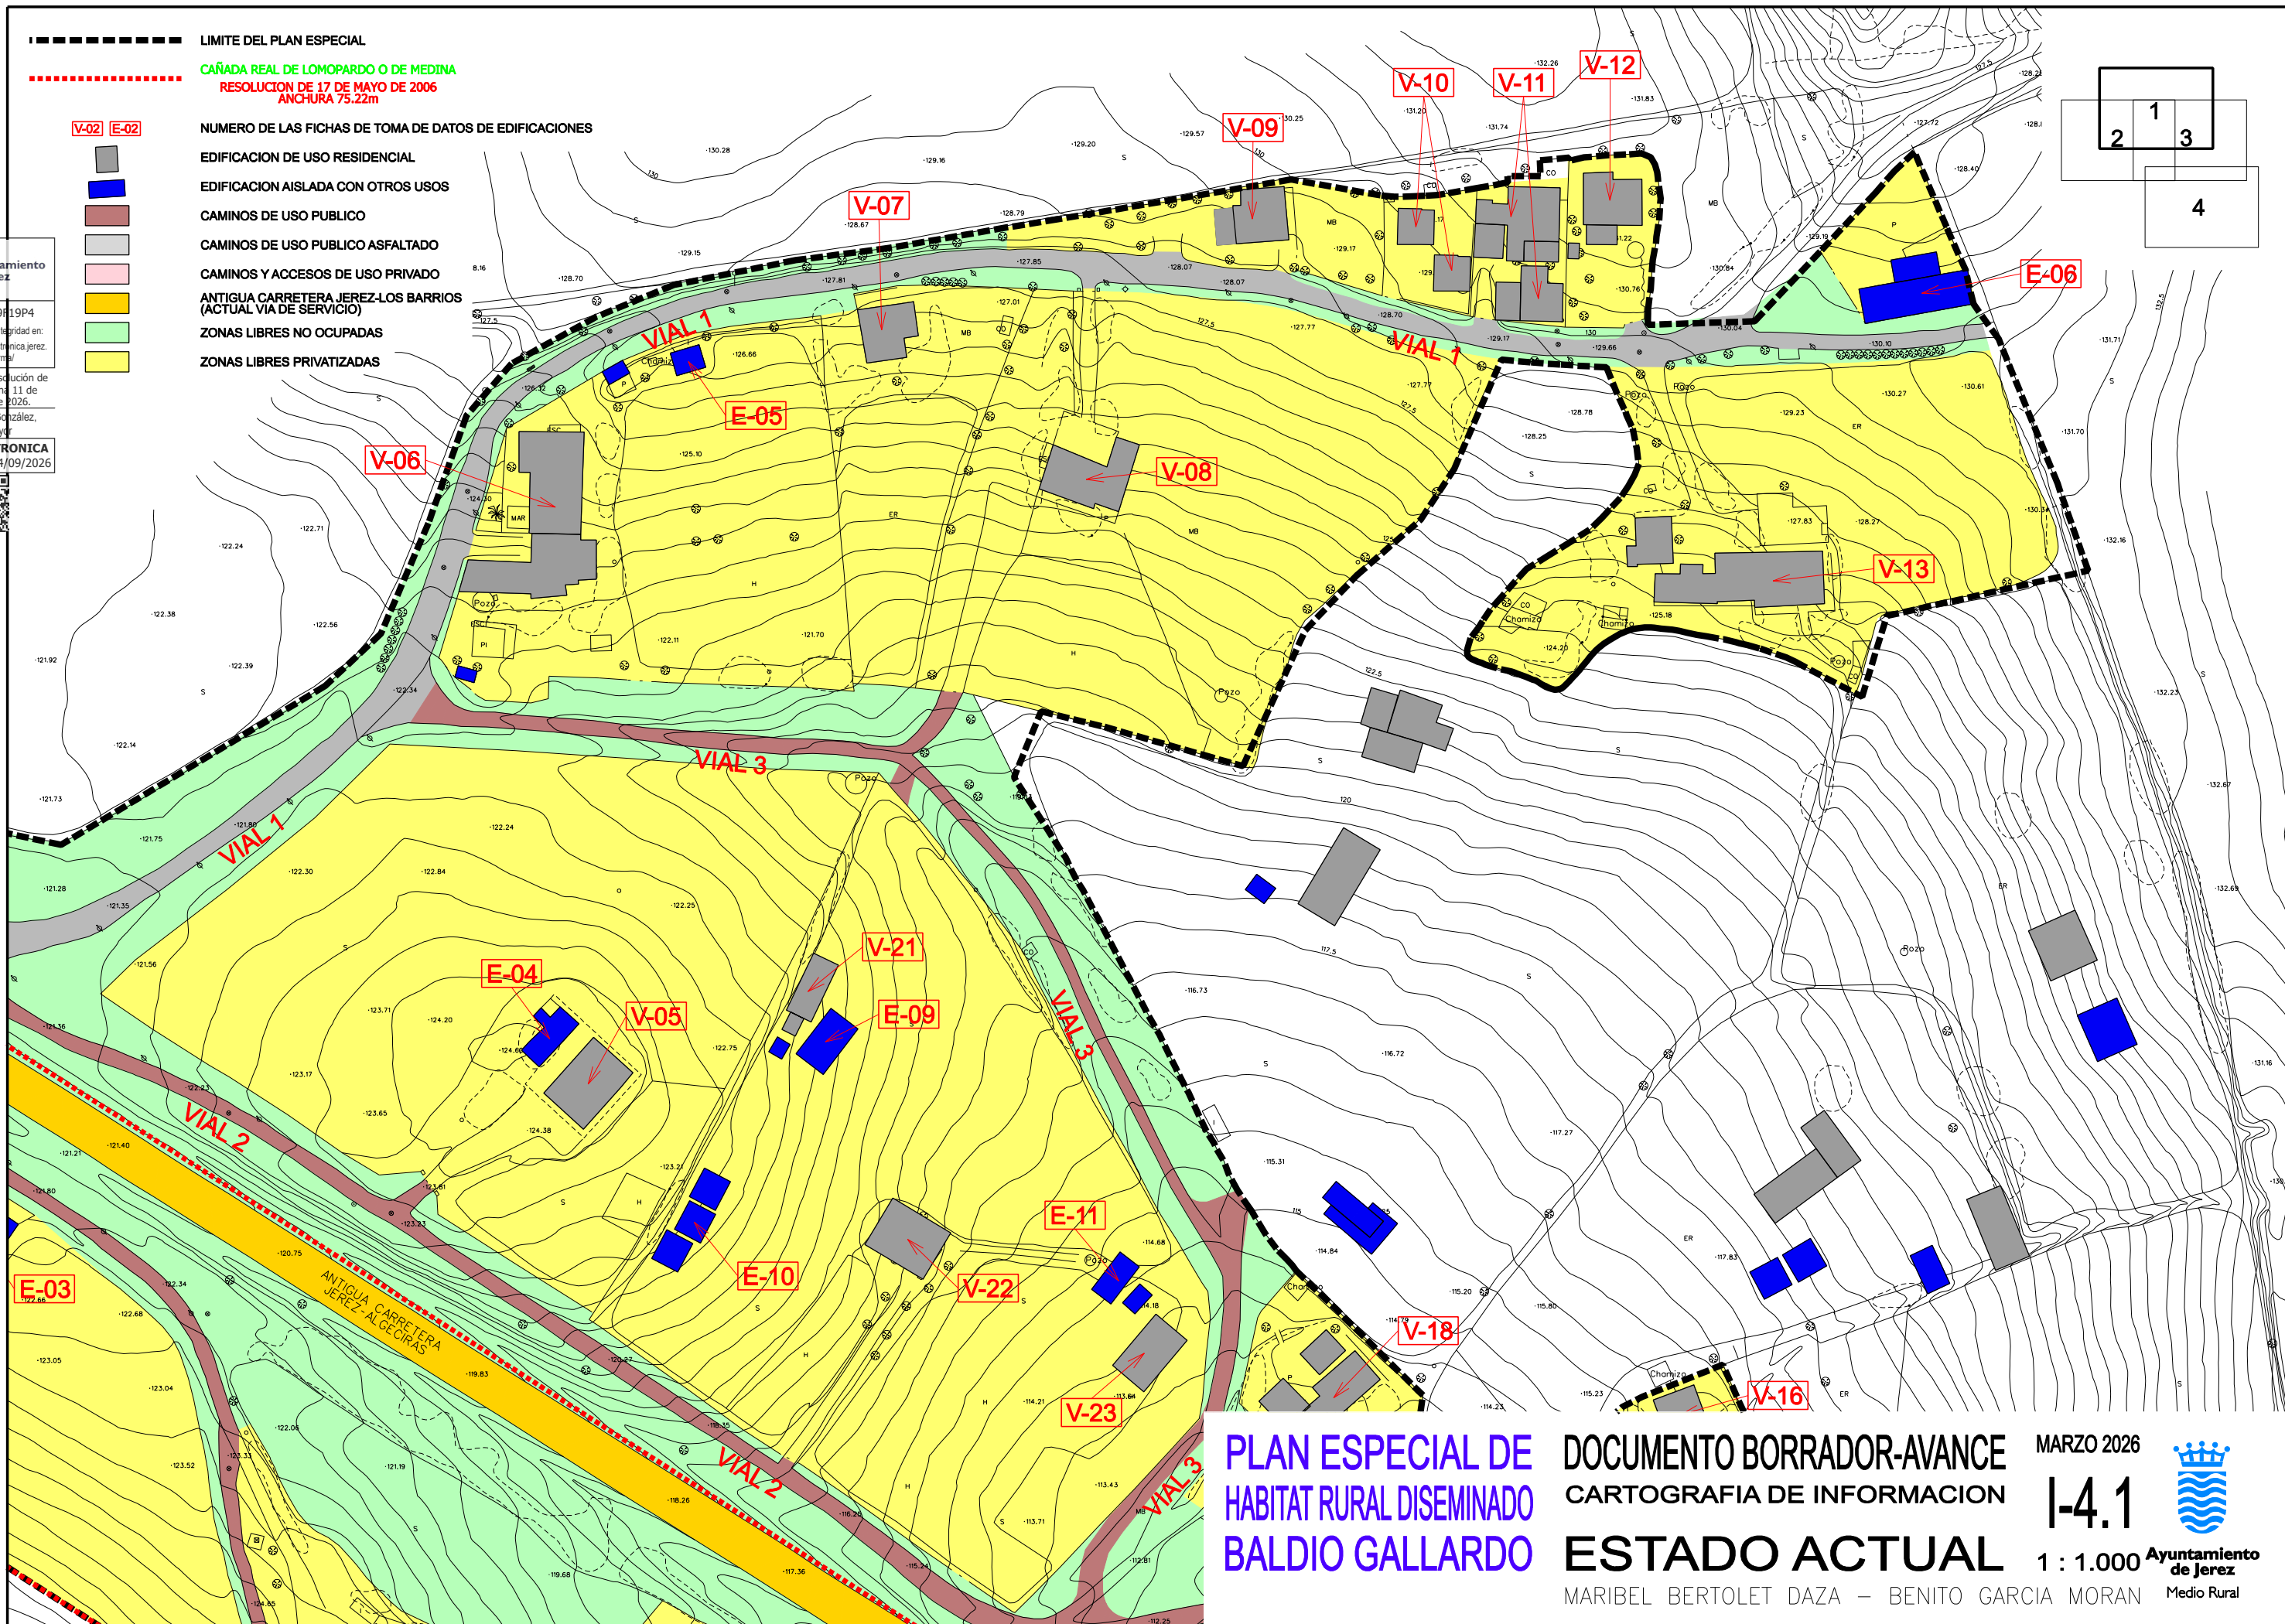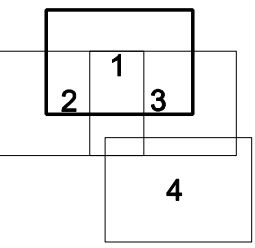


PLAN ESPECIAL DE
HABITAT RURAL DISEMINADO
BALDIO GALLARDO


DOCUMENTO BORRADOR-AVANCE
CARTOGRAFIA DE INFORMACION
ESTADO ACTUAL
MARIBEL BERTOLET DAZA – BENITO GARCIA MORAN

MARZO 2026
1-4.1
1 : 1.000
Ayuntamiento de Jerez
Medio Rural

Ayuntamiento de Jerez
9F2FC6059819P4
Verificación de la integridad en:
<https://www.sedelectronica.jerez.es/verificafirma/>
Aprobado por Resolución de
Alcaldía de fecha 11 de
septiembre de 2026.
Cecilia García González,
Oficial Mayor
FIRMA ELECTRONICA
Justificante 14/09/2026

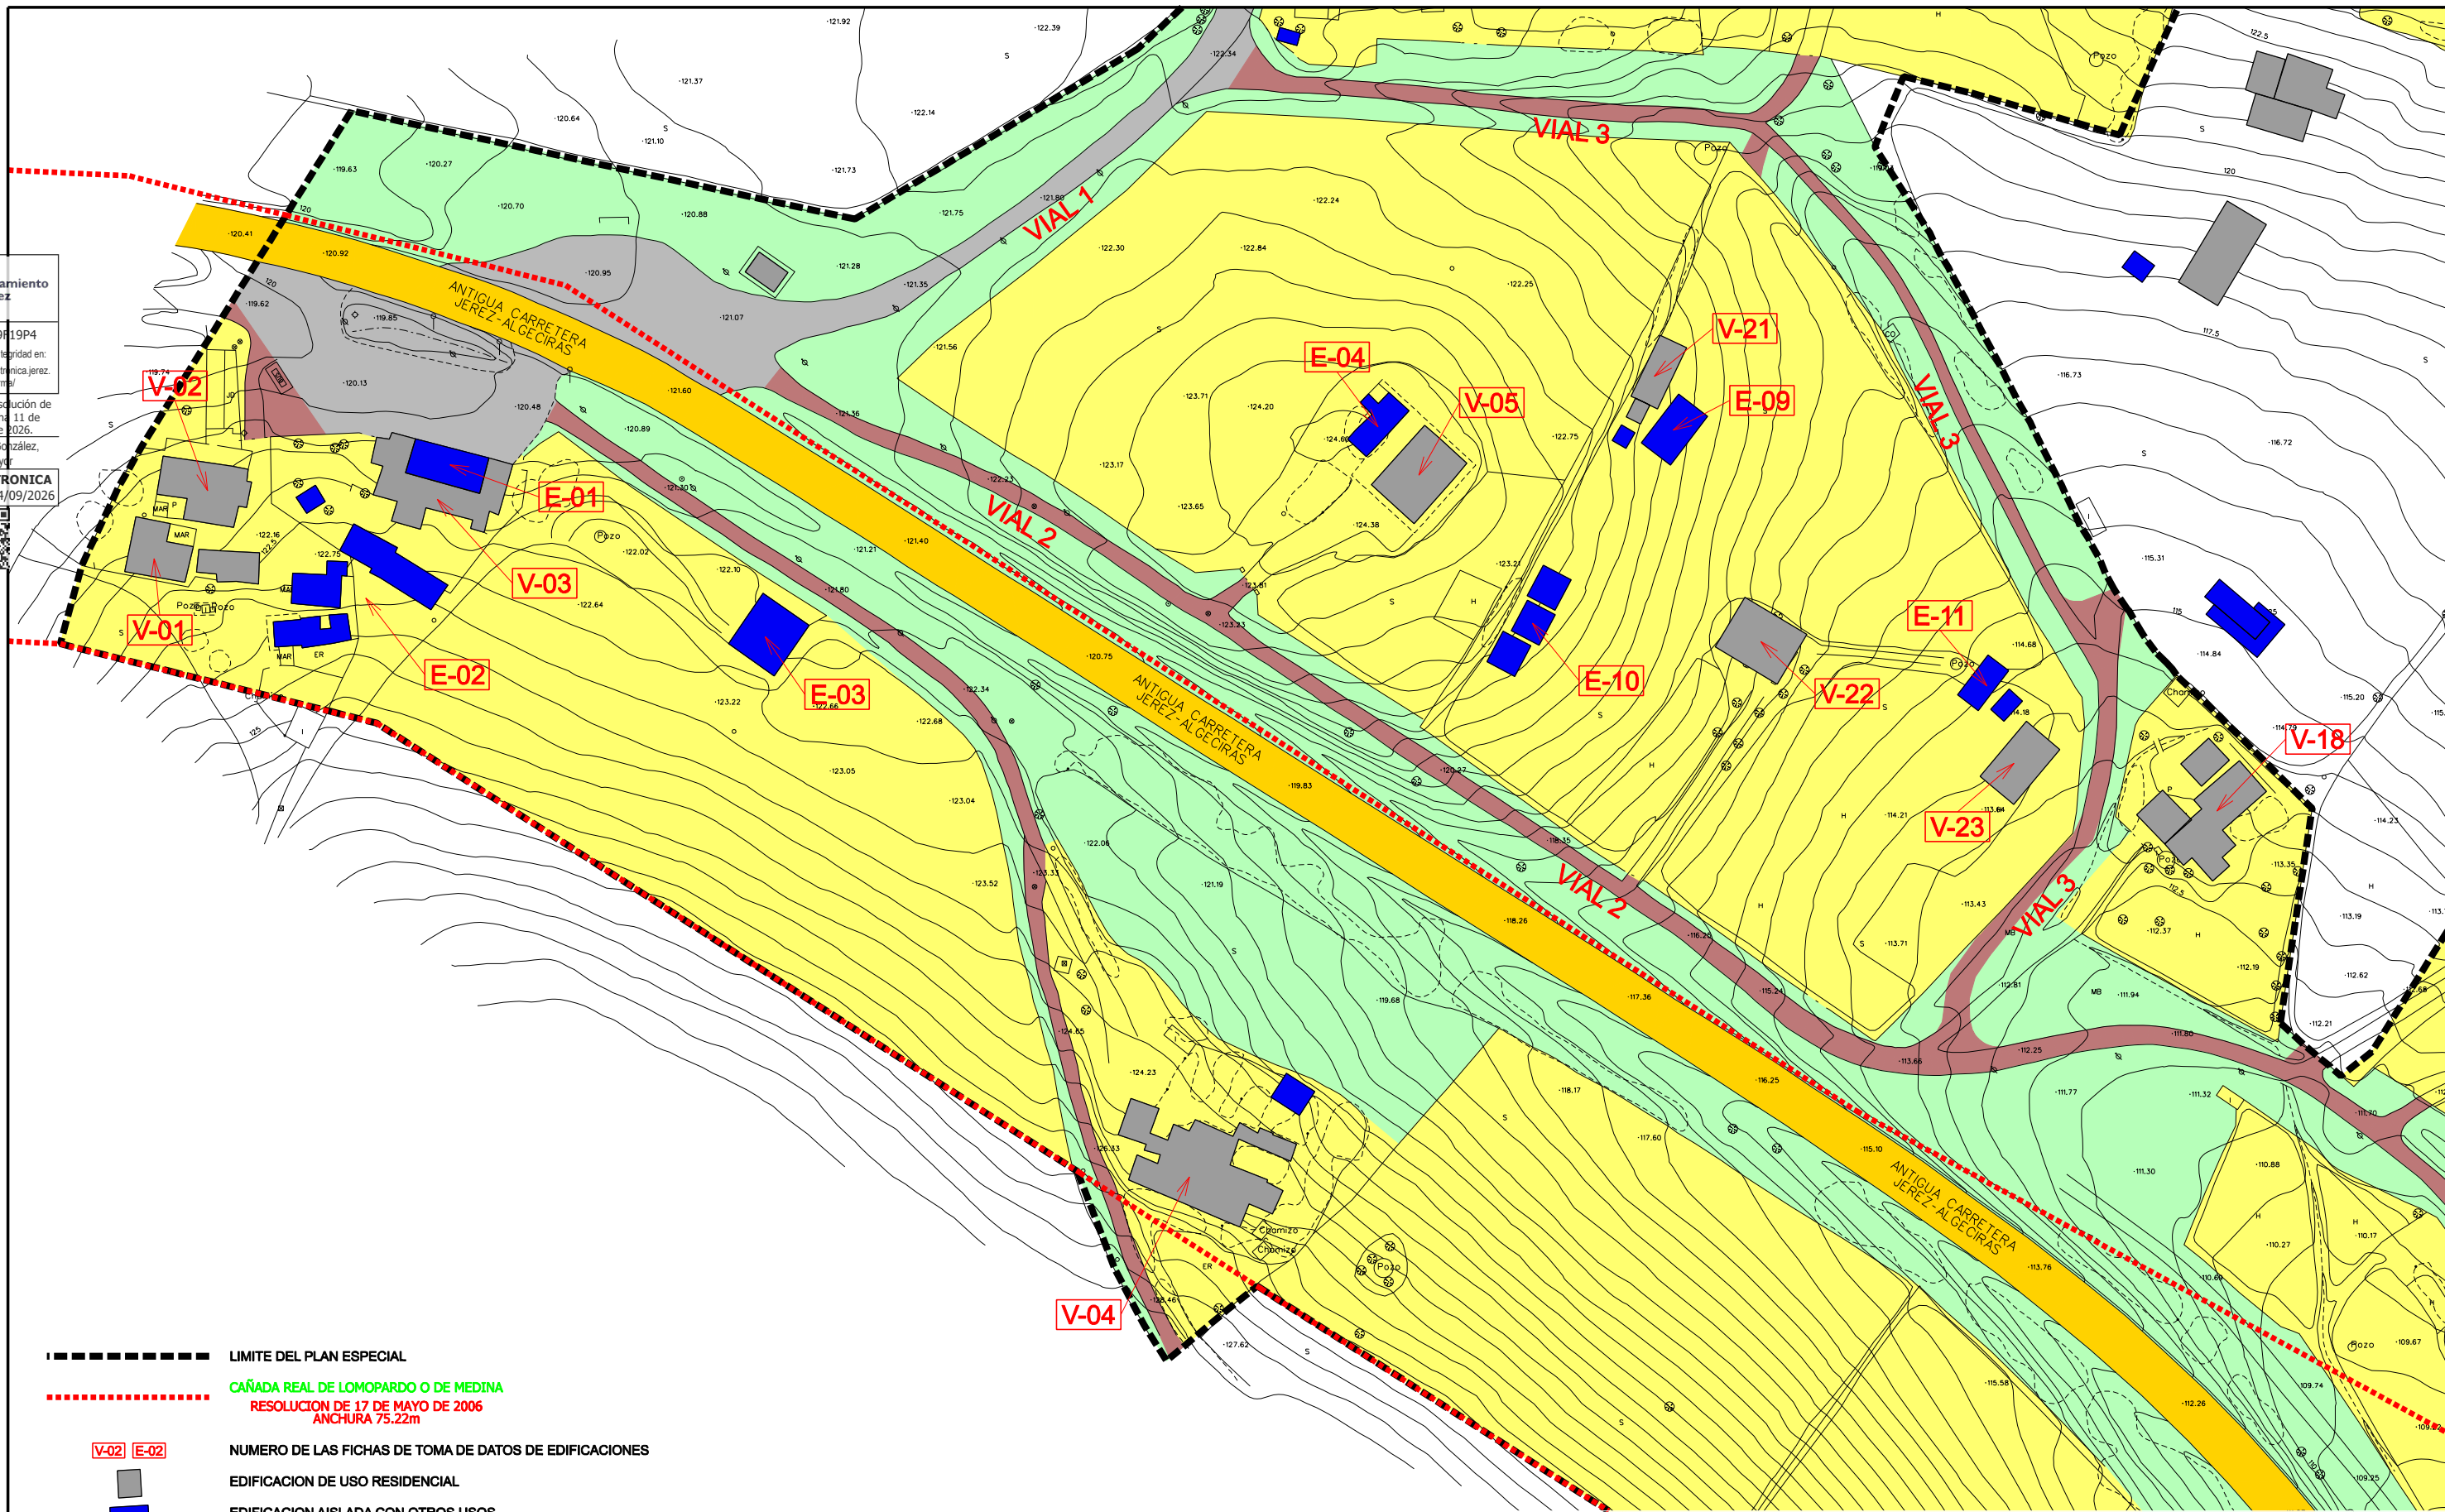

- LIMITE DEL PLAN ESPECIAL
- CAÑADA REAL DE LOMOPARDO O DE MEDINA
RESOLUCION DE 17 DE MAYO DE 2006
ANCHURA 75.22m
- V-02 E-02
- EDIFICACION DE USO RESIDENCIAL
- EDIFICACION AISLADA CON OTROS USOS
- CAMINOS DE USO PUBLICO
- CAMINOS DE USO PUBLICO ASFALTADO
- CAMINOS Y ACCESOS DE USO PRIVADO
- ANTIGUA CARRETERA JEREZ-LOS BARRIOS
(ACTUAL VIA DE SERVICIO)
- ZONAS LIBRES NO OCUPADAS
- ZONAS LIBRES PRIVATIZADAS

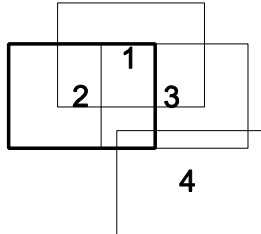

PLAN ESPECIAL DE
HABITAT RURAL DISEMINADO
BALDIO GALLARDO

DOCUMENTO BORRADOR-AVANCE
CARTOGRAFIA DE INFORMACION
ESTADO ACTUAL

MARZO 2026
1-4.2
1 : 1.000
Ayuntamiento de Jerez
Medio Rural


MARIBEL BERTOLET DAZA – BENITO GARCIA MORAN



9F2FC605919P4

Verificación de la integridad en:
<https://www.sedelectronica.jerez.es/verificafirma>

Aprobado por Resolución de
Alcaldía de fecha 11 de
septiembre de 2026.
Cecilia García González,
Oficial Mayor

FIRMA ELECTRONICA
Justificante 14/09/2026

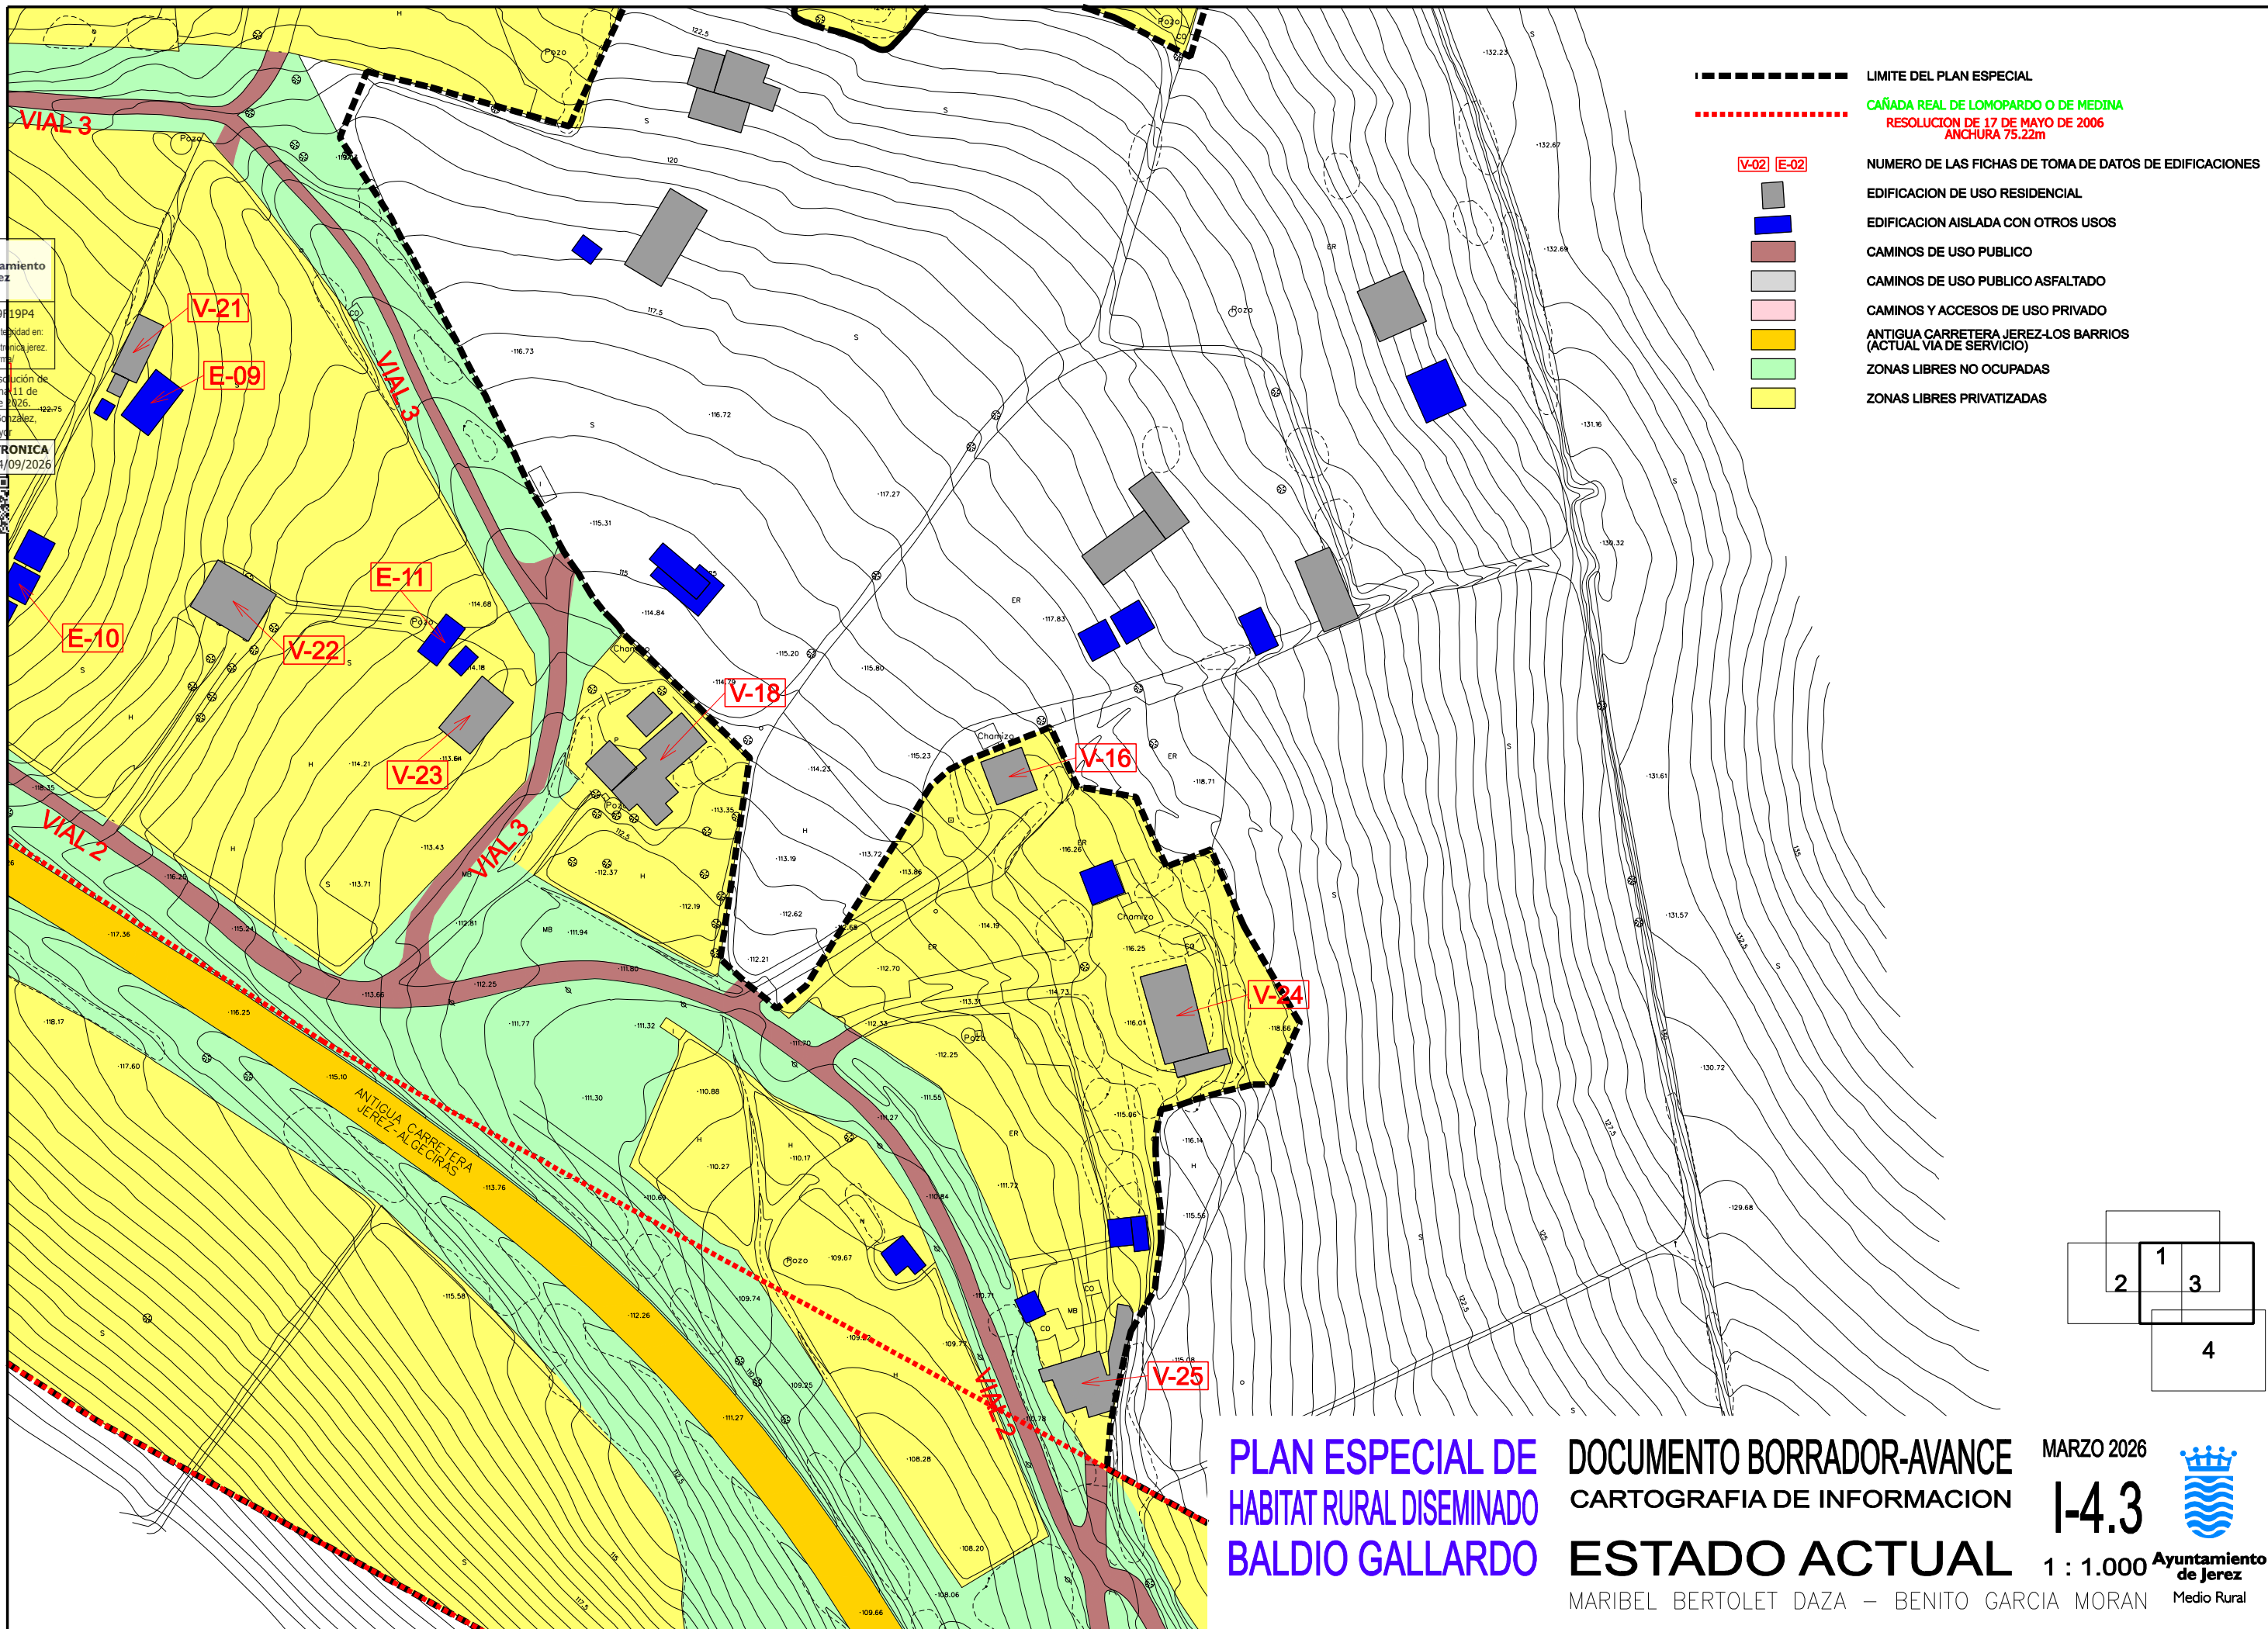

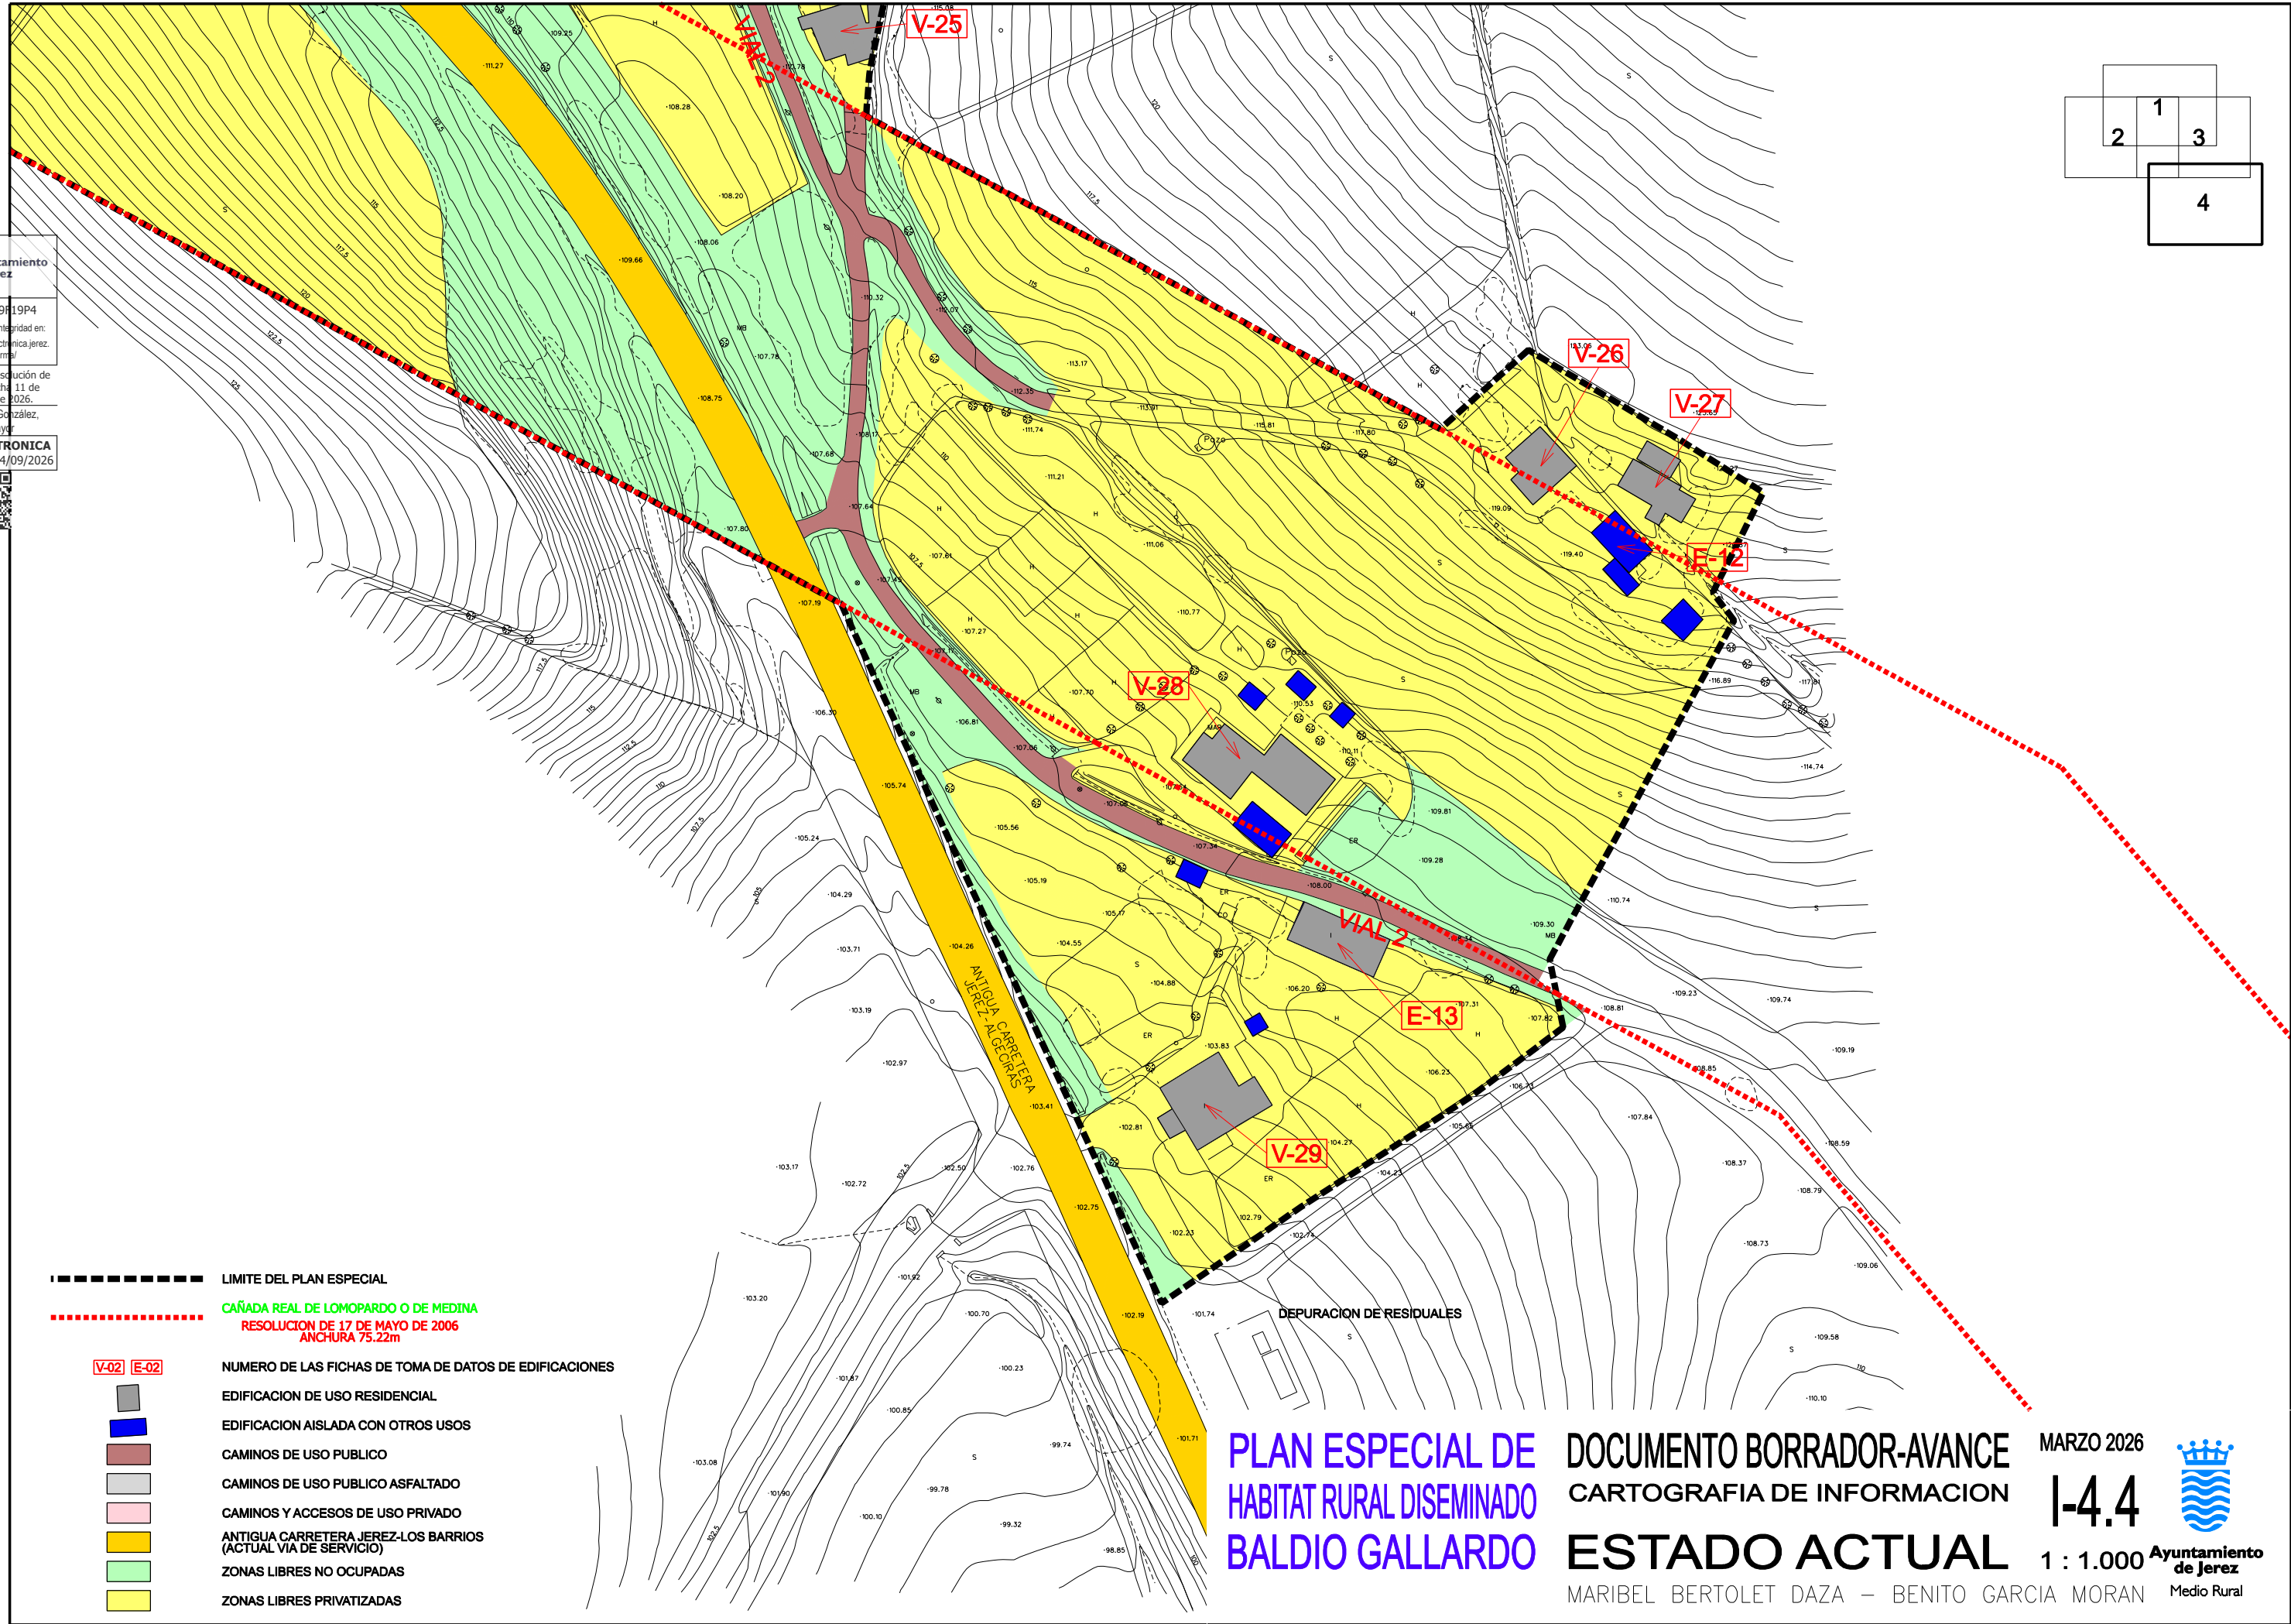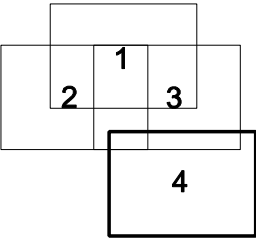

**PLAN ESPECIAL DE
HABITAT RURAL DISEMINADO
BALDIO GALLARDO**

**DOCUMENTO BORRADOR-AVANCE
CARTOGRAFIA DE INFORMACION
ESTADO ACTUAL**

MARIBEL BERTOLET DAZA – BENITO GARCIA MORAN

MARZO 2026

1-4.4


1 : 1.000

9F2FC6059F39P4

Verificación de la integridad en:
<https://www.sedelectronica.jerez.es/verificafirma>

Aprobado por Resolución de
Alcaldía de fecha 11 de
septiembre de 2026.
Cecilia García González,
Oficial Mayor

FIRMA ELECTRONICA
Justificante 14/09/2026

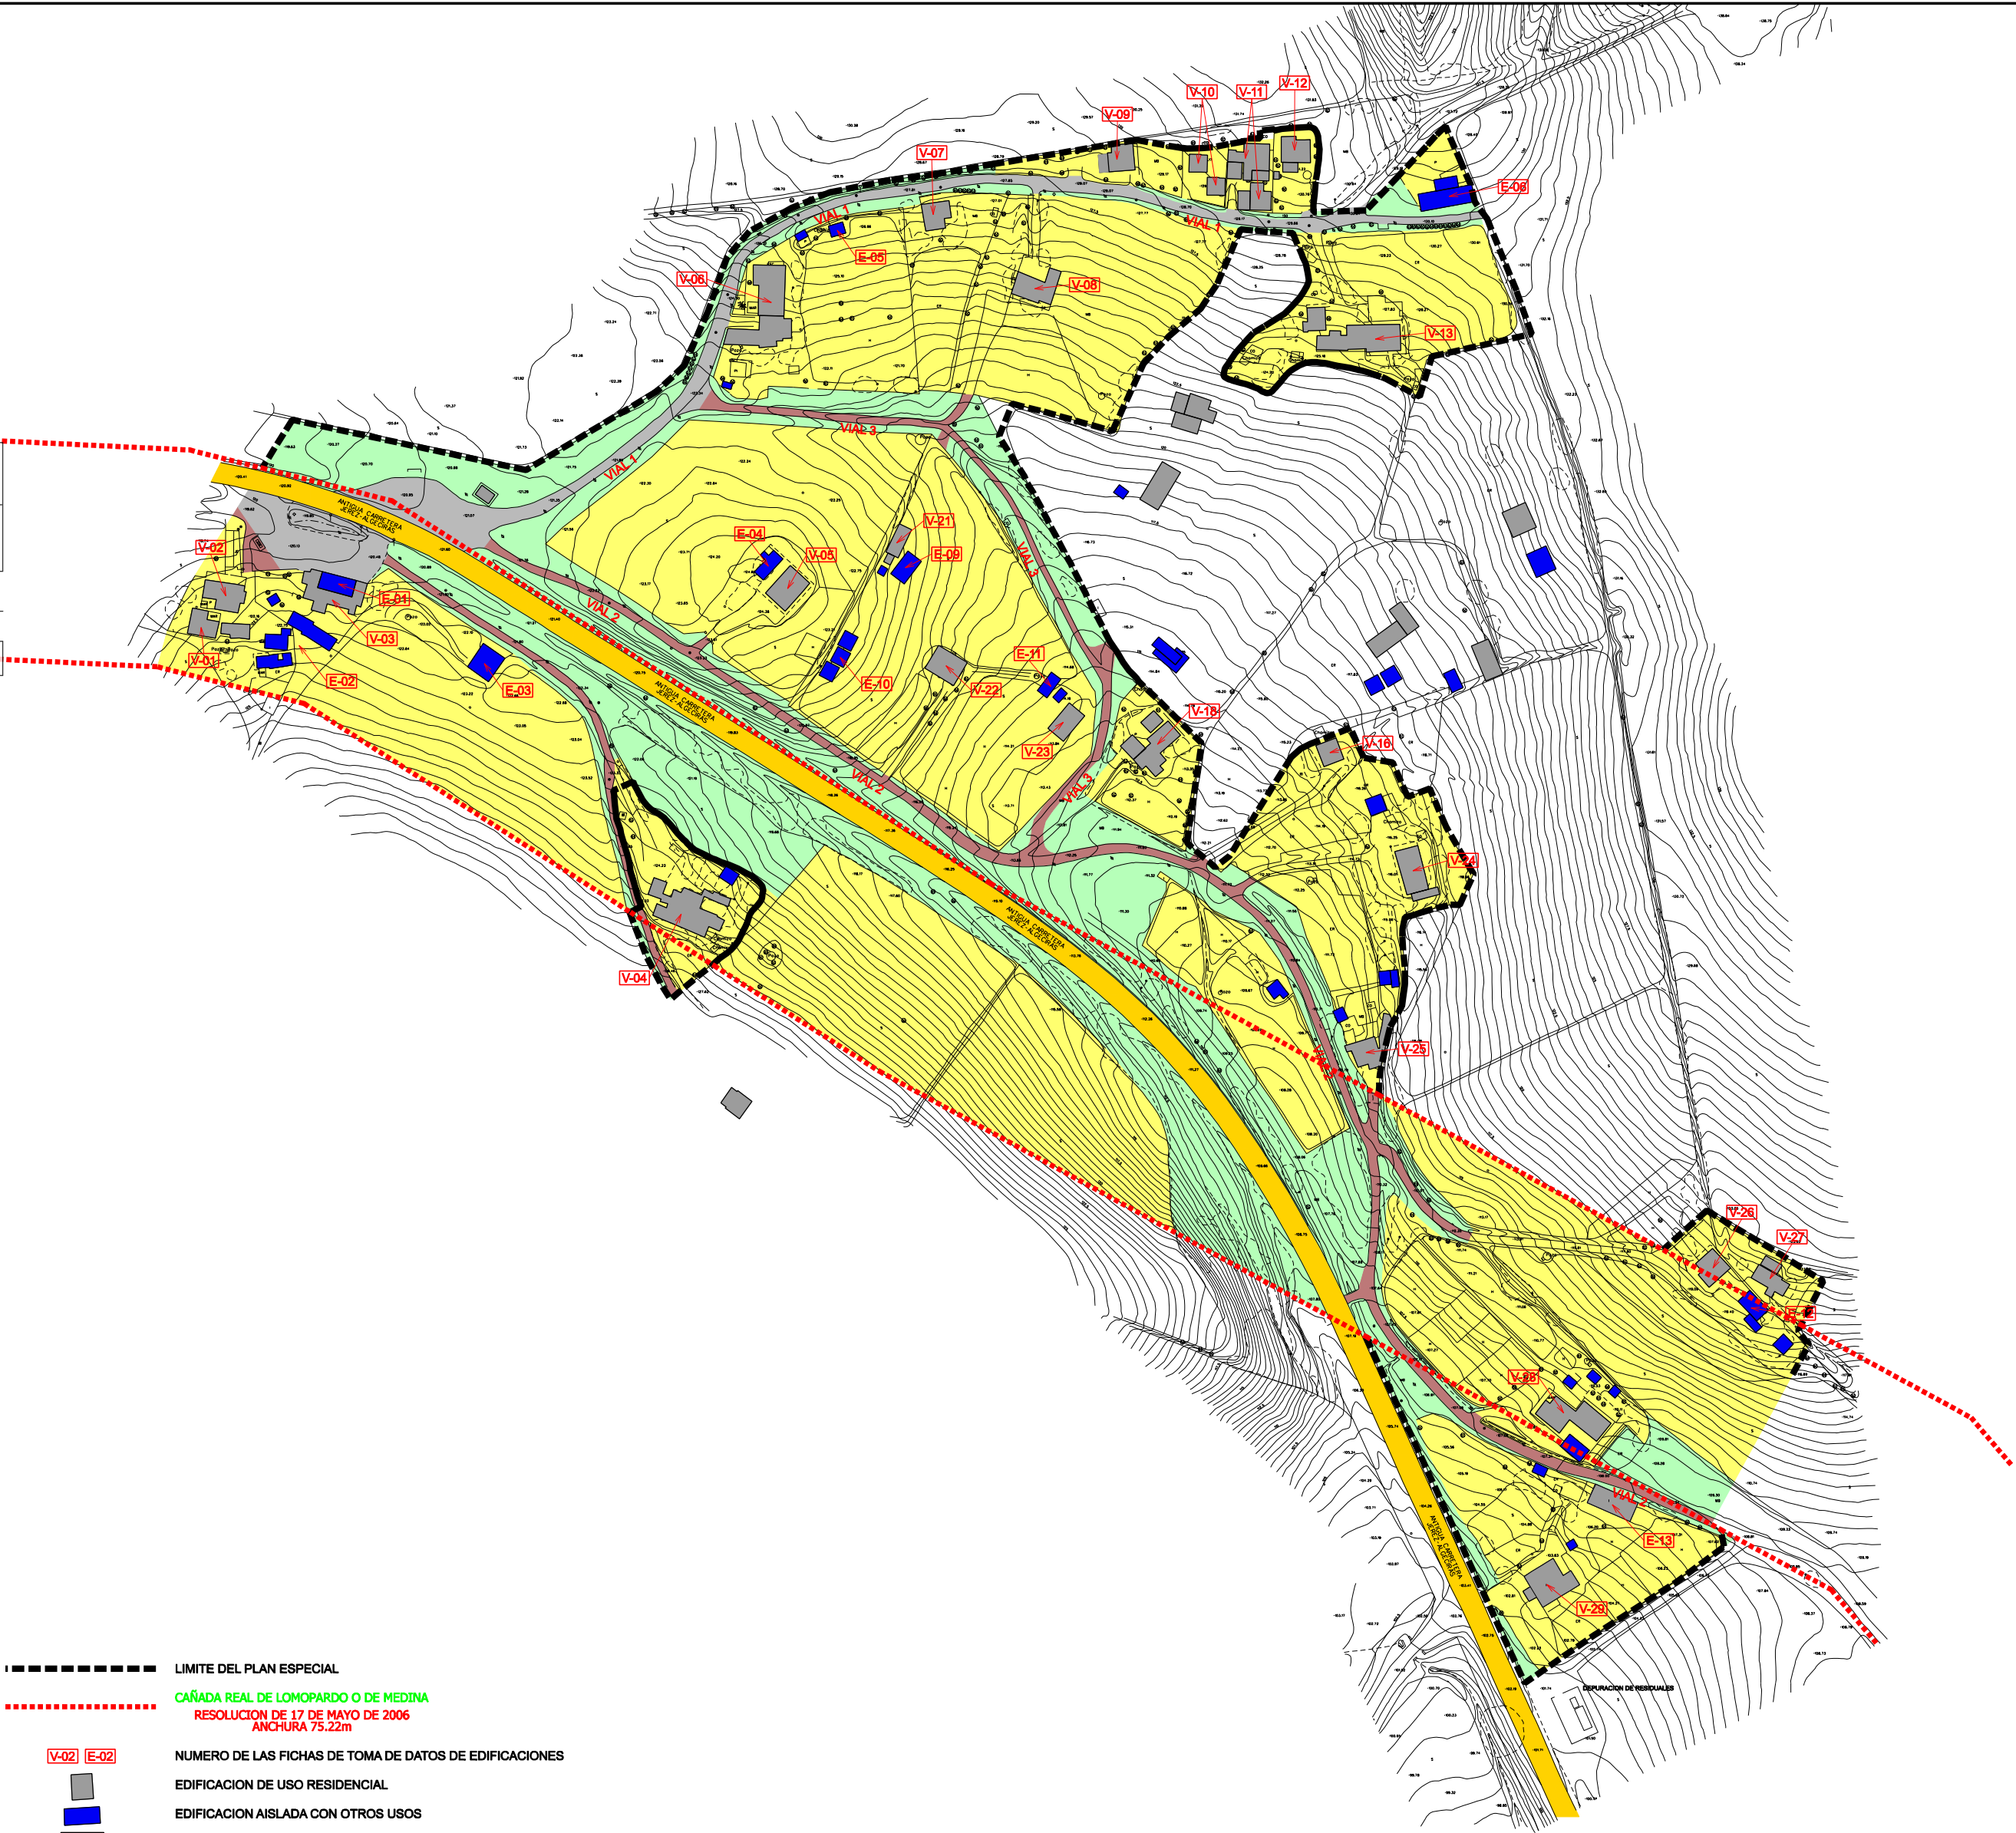


- LIMITE DEL PLAN ESPECIAL
- CAÑADA REAL DE LOMOPARDO O DE MEDINA
RESOLUCION DE 17 DE MAYO DE 2006
ANCHURA 75.22m
- V-02

E-02

NUMERO DE LAS FICHAS DE TOMA DE DATOS DE EDIFICACIONES
- EDIFICACION DE USO RESIDENCIAL
- EDIFICACION AISLADA CON OTROS USOS
- CAMINOS DE USO PUBLICO
- CAMINOS DE USO PUBLICO ASFALTADO
- CAMINOS Y ACCESOS DE USO PRIVADO
- ANTIGUA CARRETERA JEREZ-LOS BARRIOS
(ACTUAL VIA DE SERVICIO)
- ZONAS LIBRES NO OCUPADAS
- ZONAS LIBRES PRIVATIZADAS

9F2FC6059819P4
Verificación de la integridad en:
<https://www.sedelectronica.jerez.es/verificafirma/>
Aprobado por Resolución de
Alcaldía de fecha 11 de
septiembre de 2026.
Cecilia García González,
Oficial Mayor

FIRMA ELECTRONICA
Justificante 14/09/2026

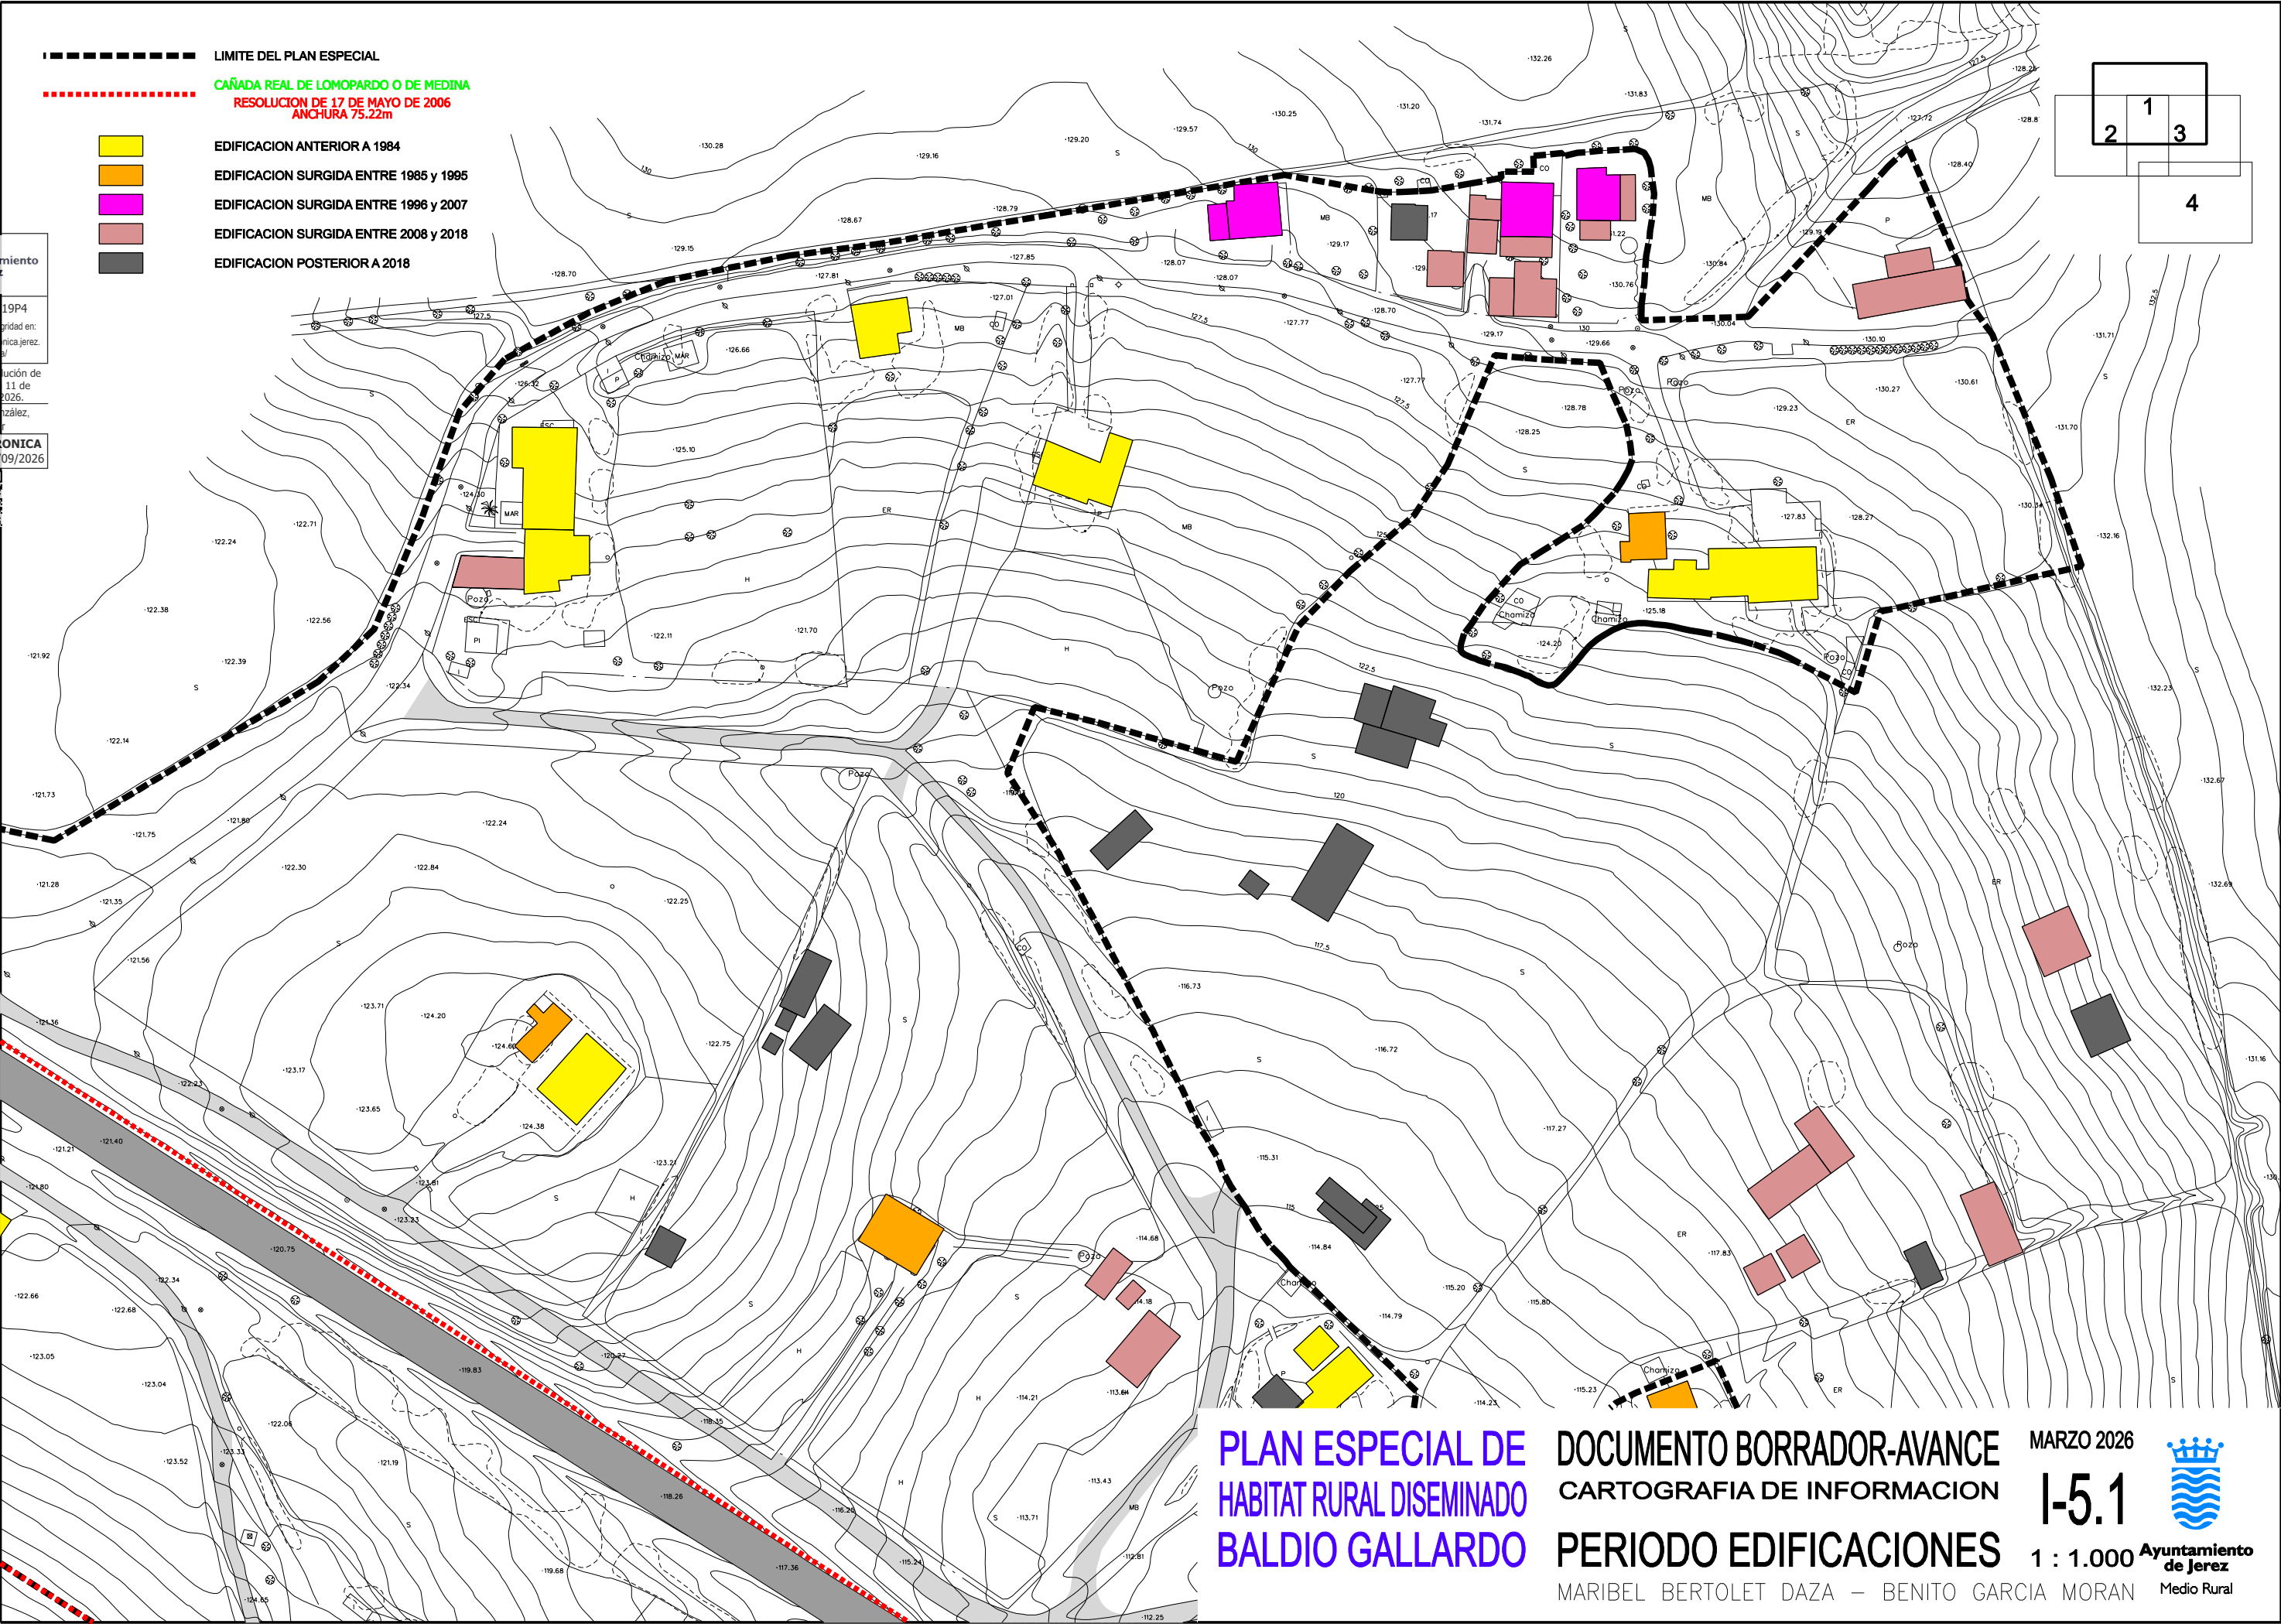

PLAN ESPECIAL DE
HABITAT RURAL DISEMINADO
BALDIO GALLARDO

DOCUMENTO BORRADOR-AVANCE
CARTOGRAFIA DE INFORMACION
PERIODO EDIFICACIONES
MARIBEL BERTOLET DAZA – BENITO GARCIA MORAN


MARZO 2026
1-5.1
1 : 1.000
Ayuntamiento de Jerez
Medio Rural




Ayuntamiento de Jerez
9F2FC6059819P4
Verificación de la integridad en:
<https://www.sedelectronica.jerez.es/verificafirma/>
Aprobado por Resolución de
Alcaldía de fecha 11 de
septiembre de 2026.
Cecilia García González,
Oficial Mayor

FIRMA ELECTRONICA
Justificante 14/09/2026



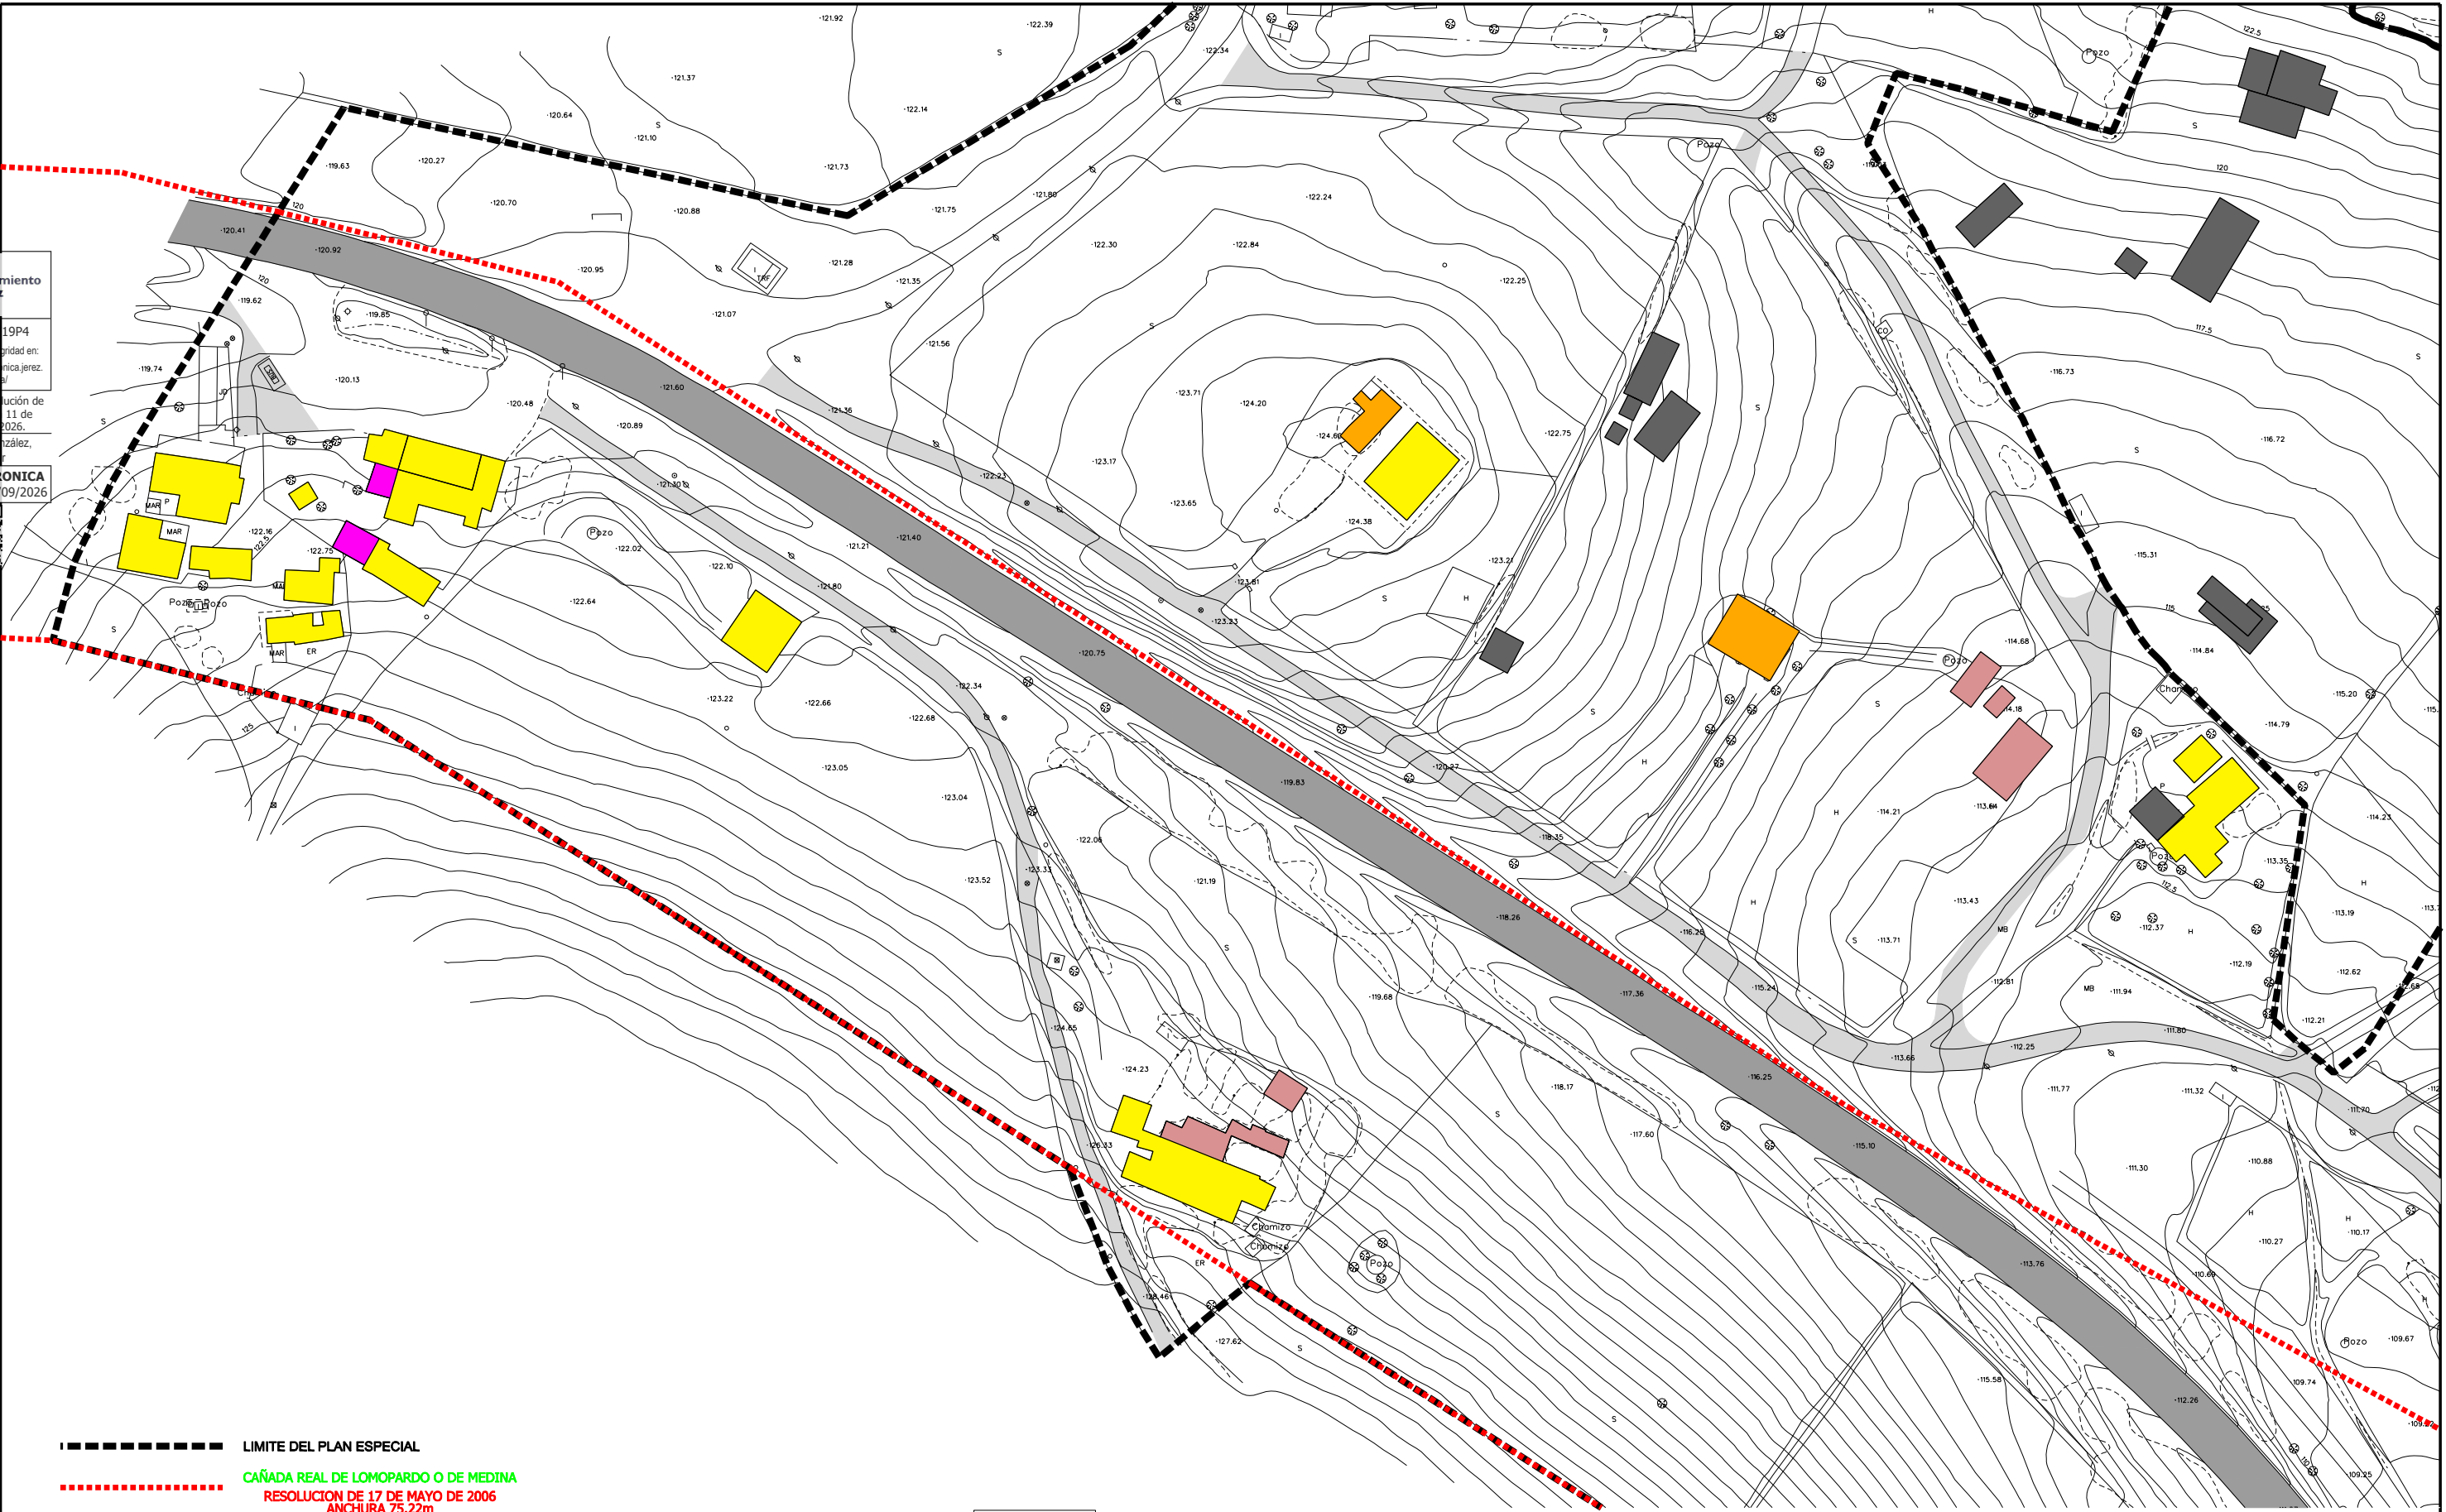

-  LIMITE DEL PLAN ESPECIAL
-  CAÑADA REAL DE LOMPARDO O DE MEDINA
RESOLUCION DE 17 DE MAYO DE 2006
ANCHURA 75.22m
-  EDIFICACION ANTERIOR A 1984
-  EDIFICACION SURGIDA ENTRE 1985 y 1995
-  EDIFICACION SURGIDA ENTRE 1996 y 2007
-  EDIFICACION SURGIDA ENTRE 2008 y 2018
-  EDIFICACION POSTERIOR A 2018

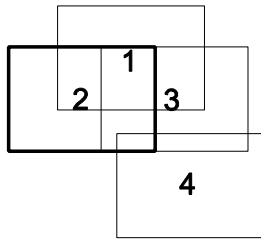

**PLAN ESPECIAL DE
HABITAT RURAL DISEMINADO
BALDIO GALLARDO**


**DOCUMENTO BORRADOR-AVANCE
CARTOGRAFIA DE INFORMACION
PERIODO EDIFICACIONES**
MARIBEL BERTOLET DAZA – BENITO GARCIA MORAN



MARZO 2026
1-5.2
1 : 1.000

**Ayuntamiento de Jerez**
Medio Rural

9F2FC605919P4
Verificación de la integridad en:
<https://www.sedelectronica.jerez.es/verificafirma/>
Aprobado por Resolución de
Alcaldía de fecha 11 de
septiembre de 2026.
Cecilia García González,
Oficial Mayor

FIRMA ELECTRONICA
Justificante 14/09/2026

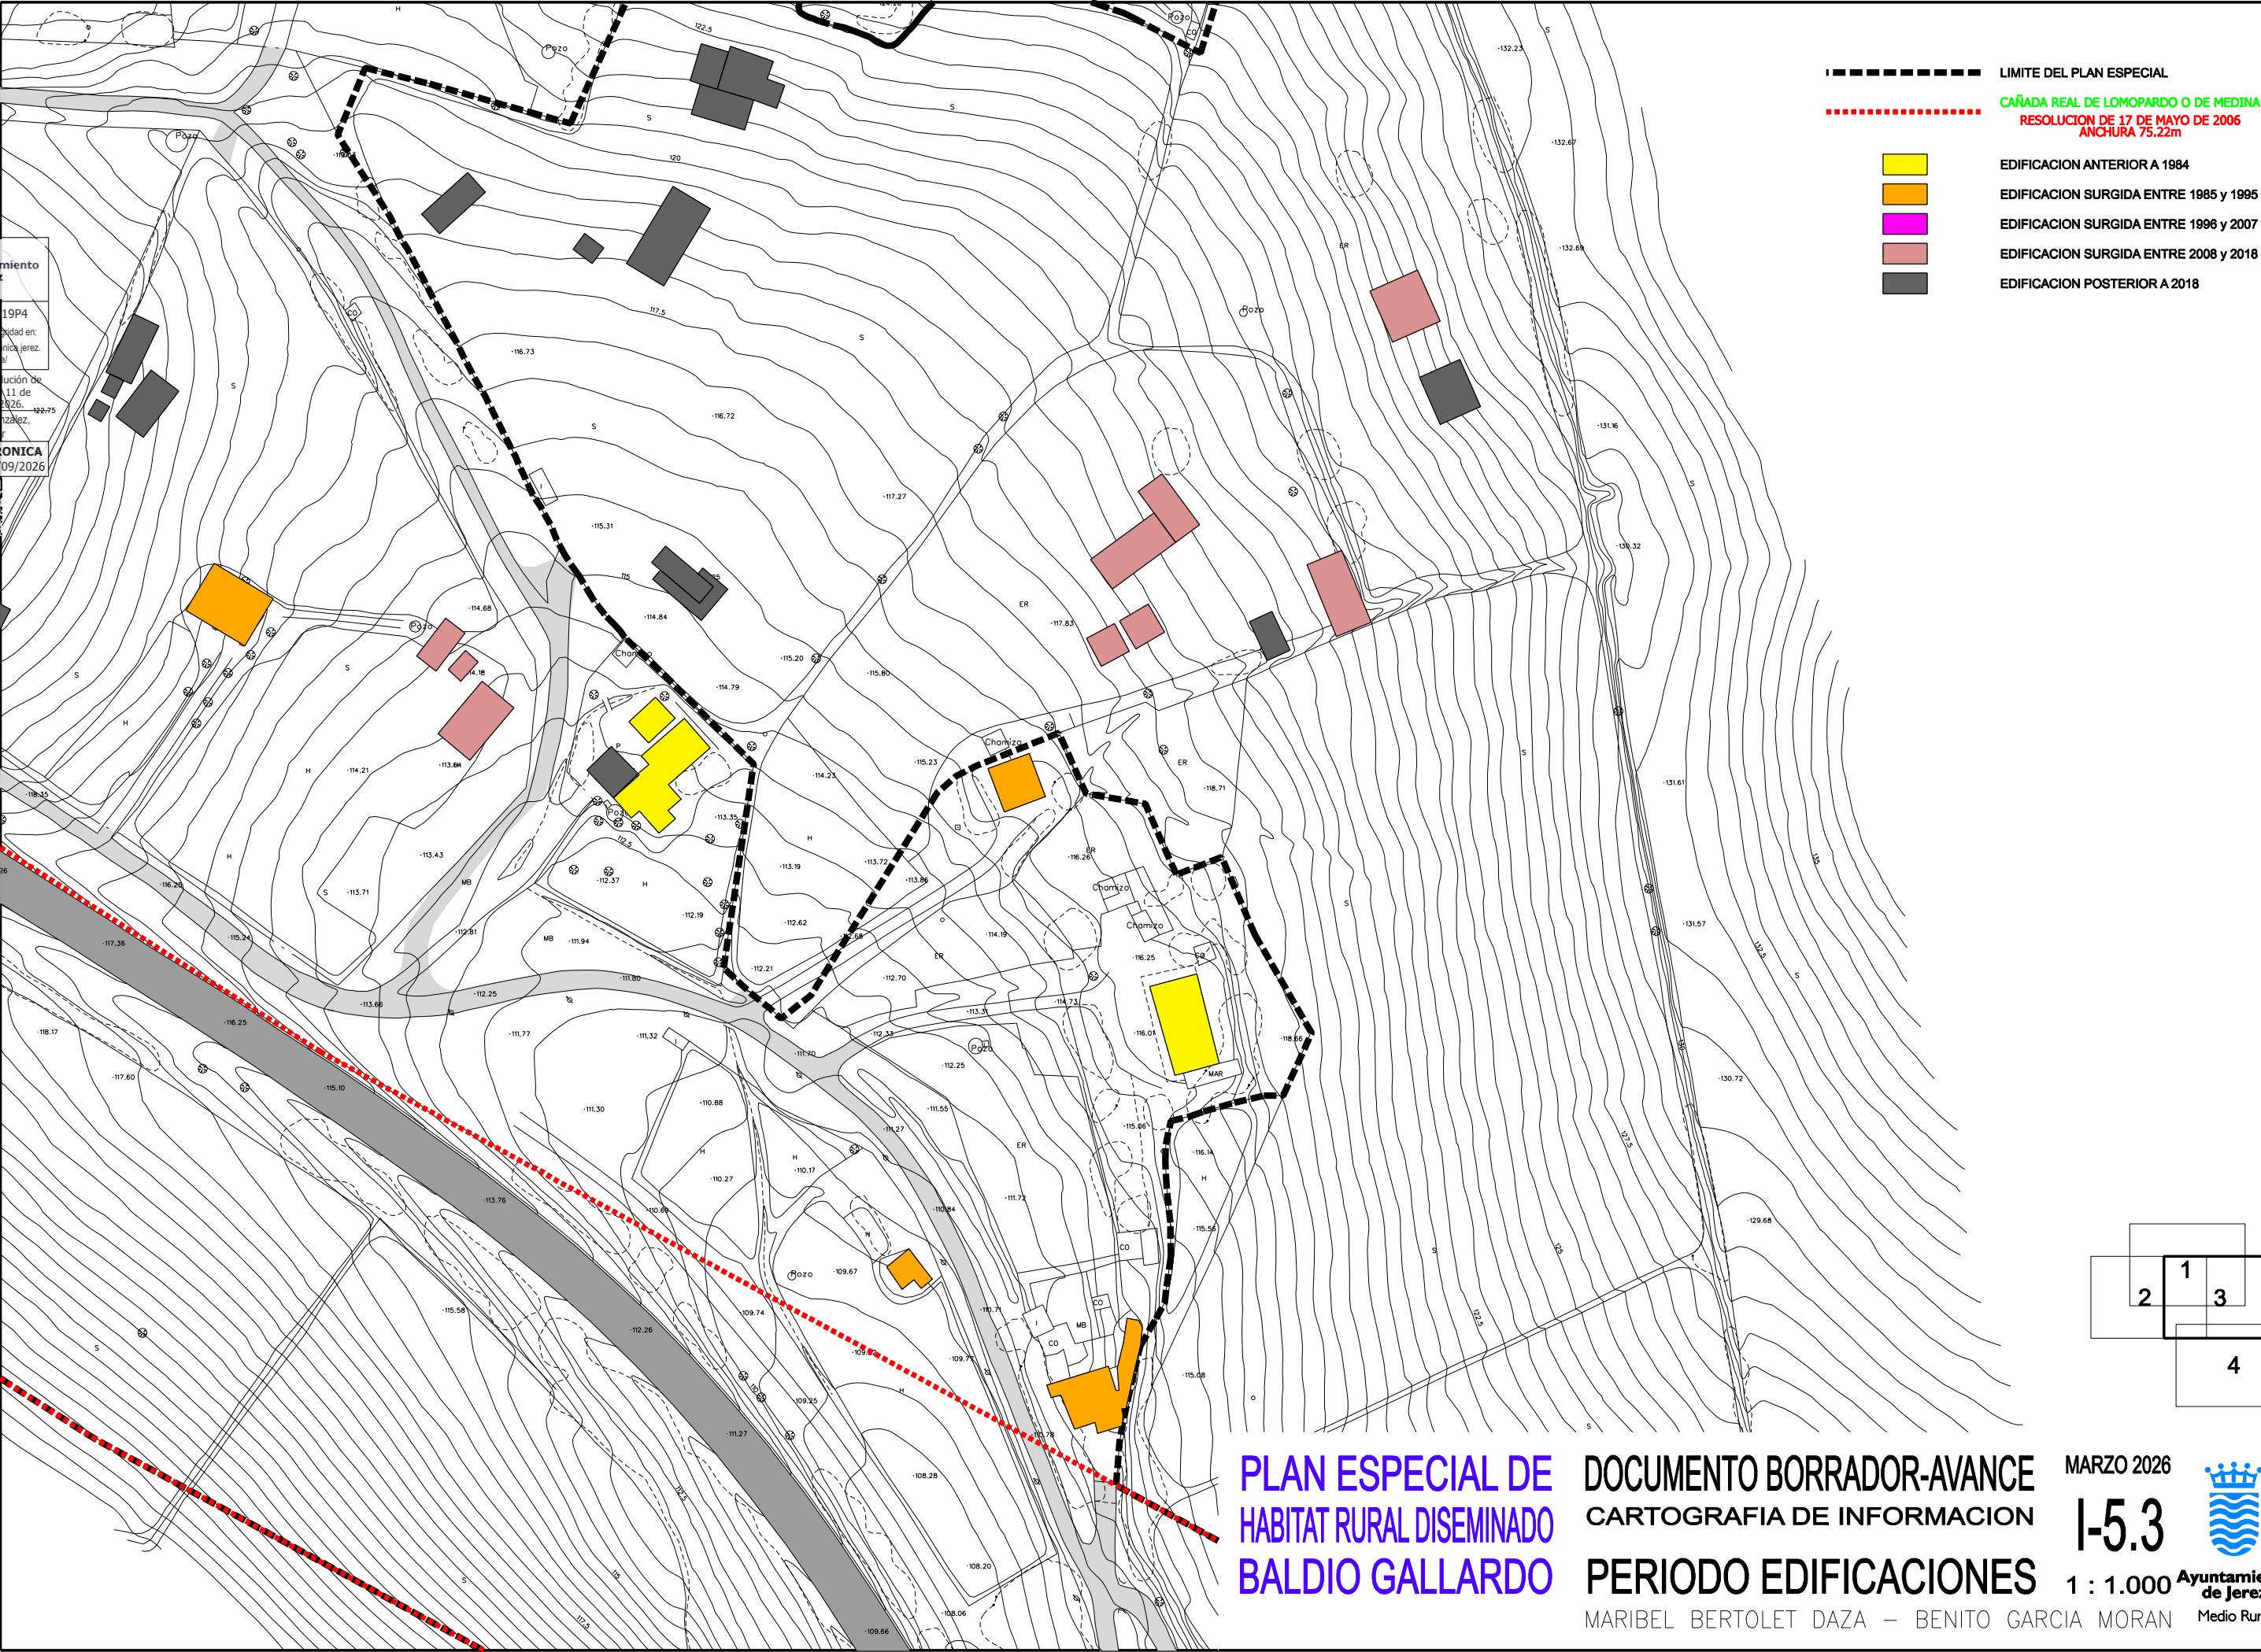

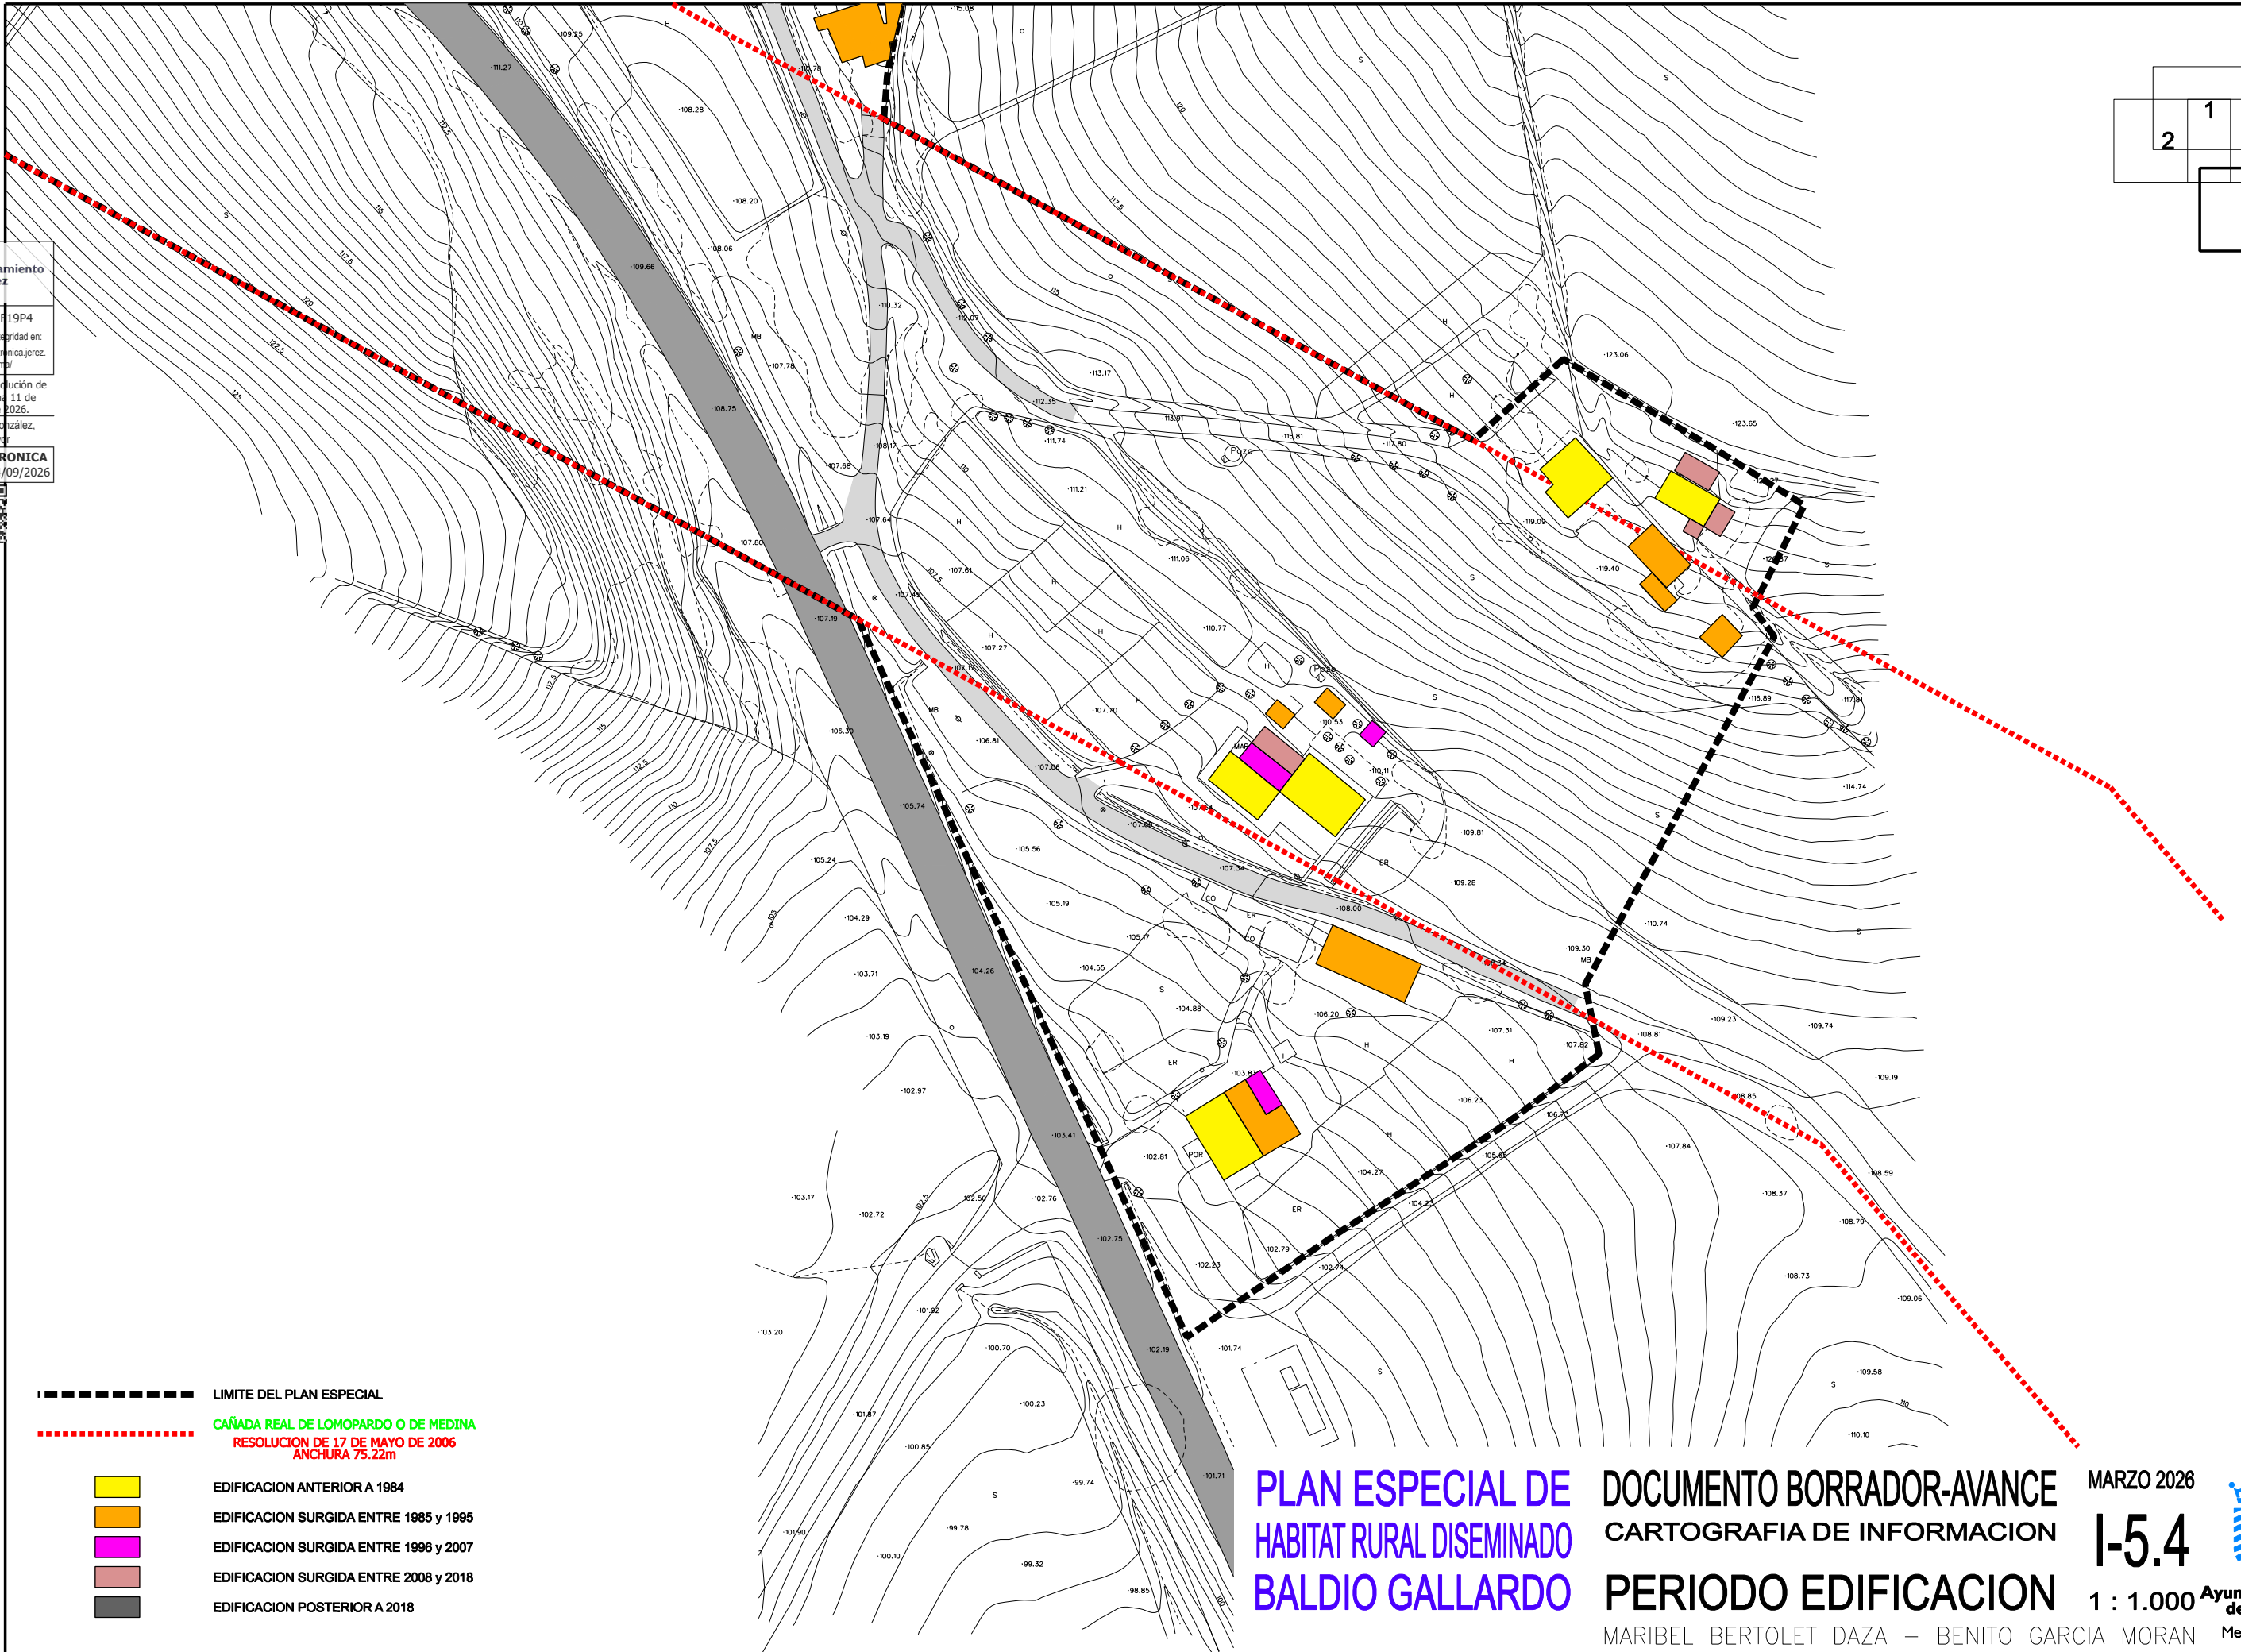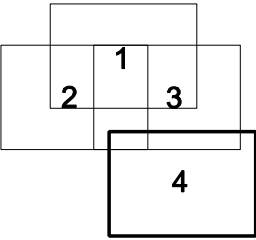

- LIMITE DEL PLAN ESPECIAL
- CAÑADA REAL DE LOMOPARDO O DE MEDINA
RESOLUCION DE 17 DE MAYO DE 2006
ANCHURA 75.22m
- EDIFICACION ANTERIOR A 1984
- EDIFICACION SURGIDA ENTRE 1985 y 1995
- EDIFICACION SURGIDA ENTRE 1996 y 2007
- EDIFICACION SURGIDA ENTRE 2008 y 2018
- EDIFICACION POSTERIOR A 2018

**PLAN ESPECIAL DE
HABITAT RURAL DISEMINADO
BALDIO GALLARDO**

DOCUMENTO BORRADOR-AVANCE
CARTOGRAFIA DE INFORMACION
PERIODO EDIFICACION

MARIBEL BERTOLET DAZA – BENITO GARCIA MORAN

MARZO 2026

1-5.4

1 : 1.000




9F2FC6059F39P4
Verificación de la integridad en:
<https://www.sedelectronica.jerez.es/verificafirma>

Aprobado por Resolución de
Alcaldía de fecha 11 de
septiembre de 2026.
Cecilia García González,
Oficial Mayor


FIRMA ELECTRONICA
Justificante 14/09/2026



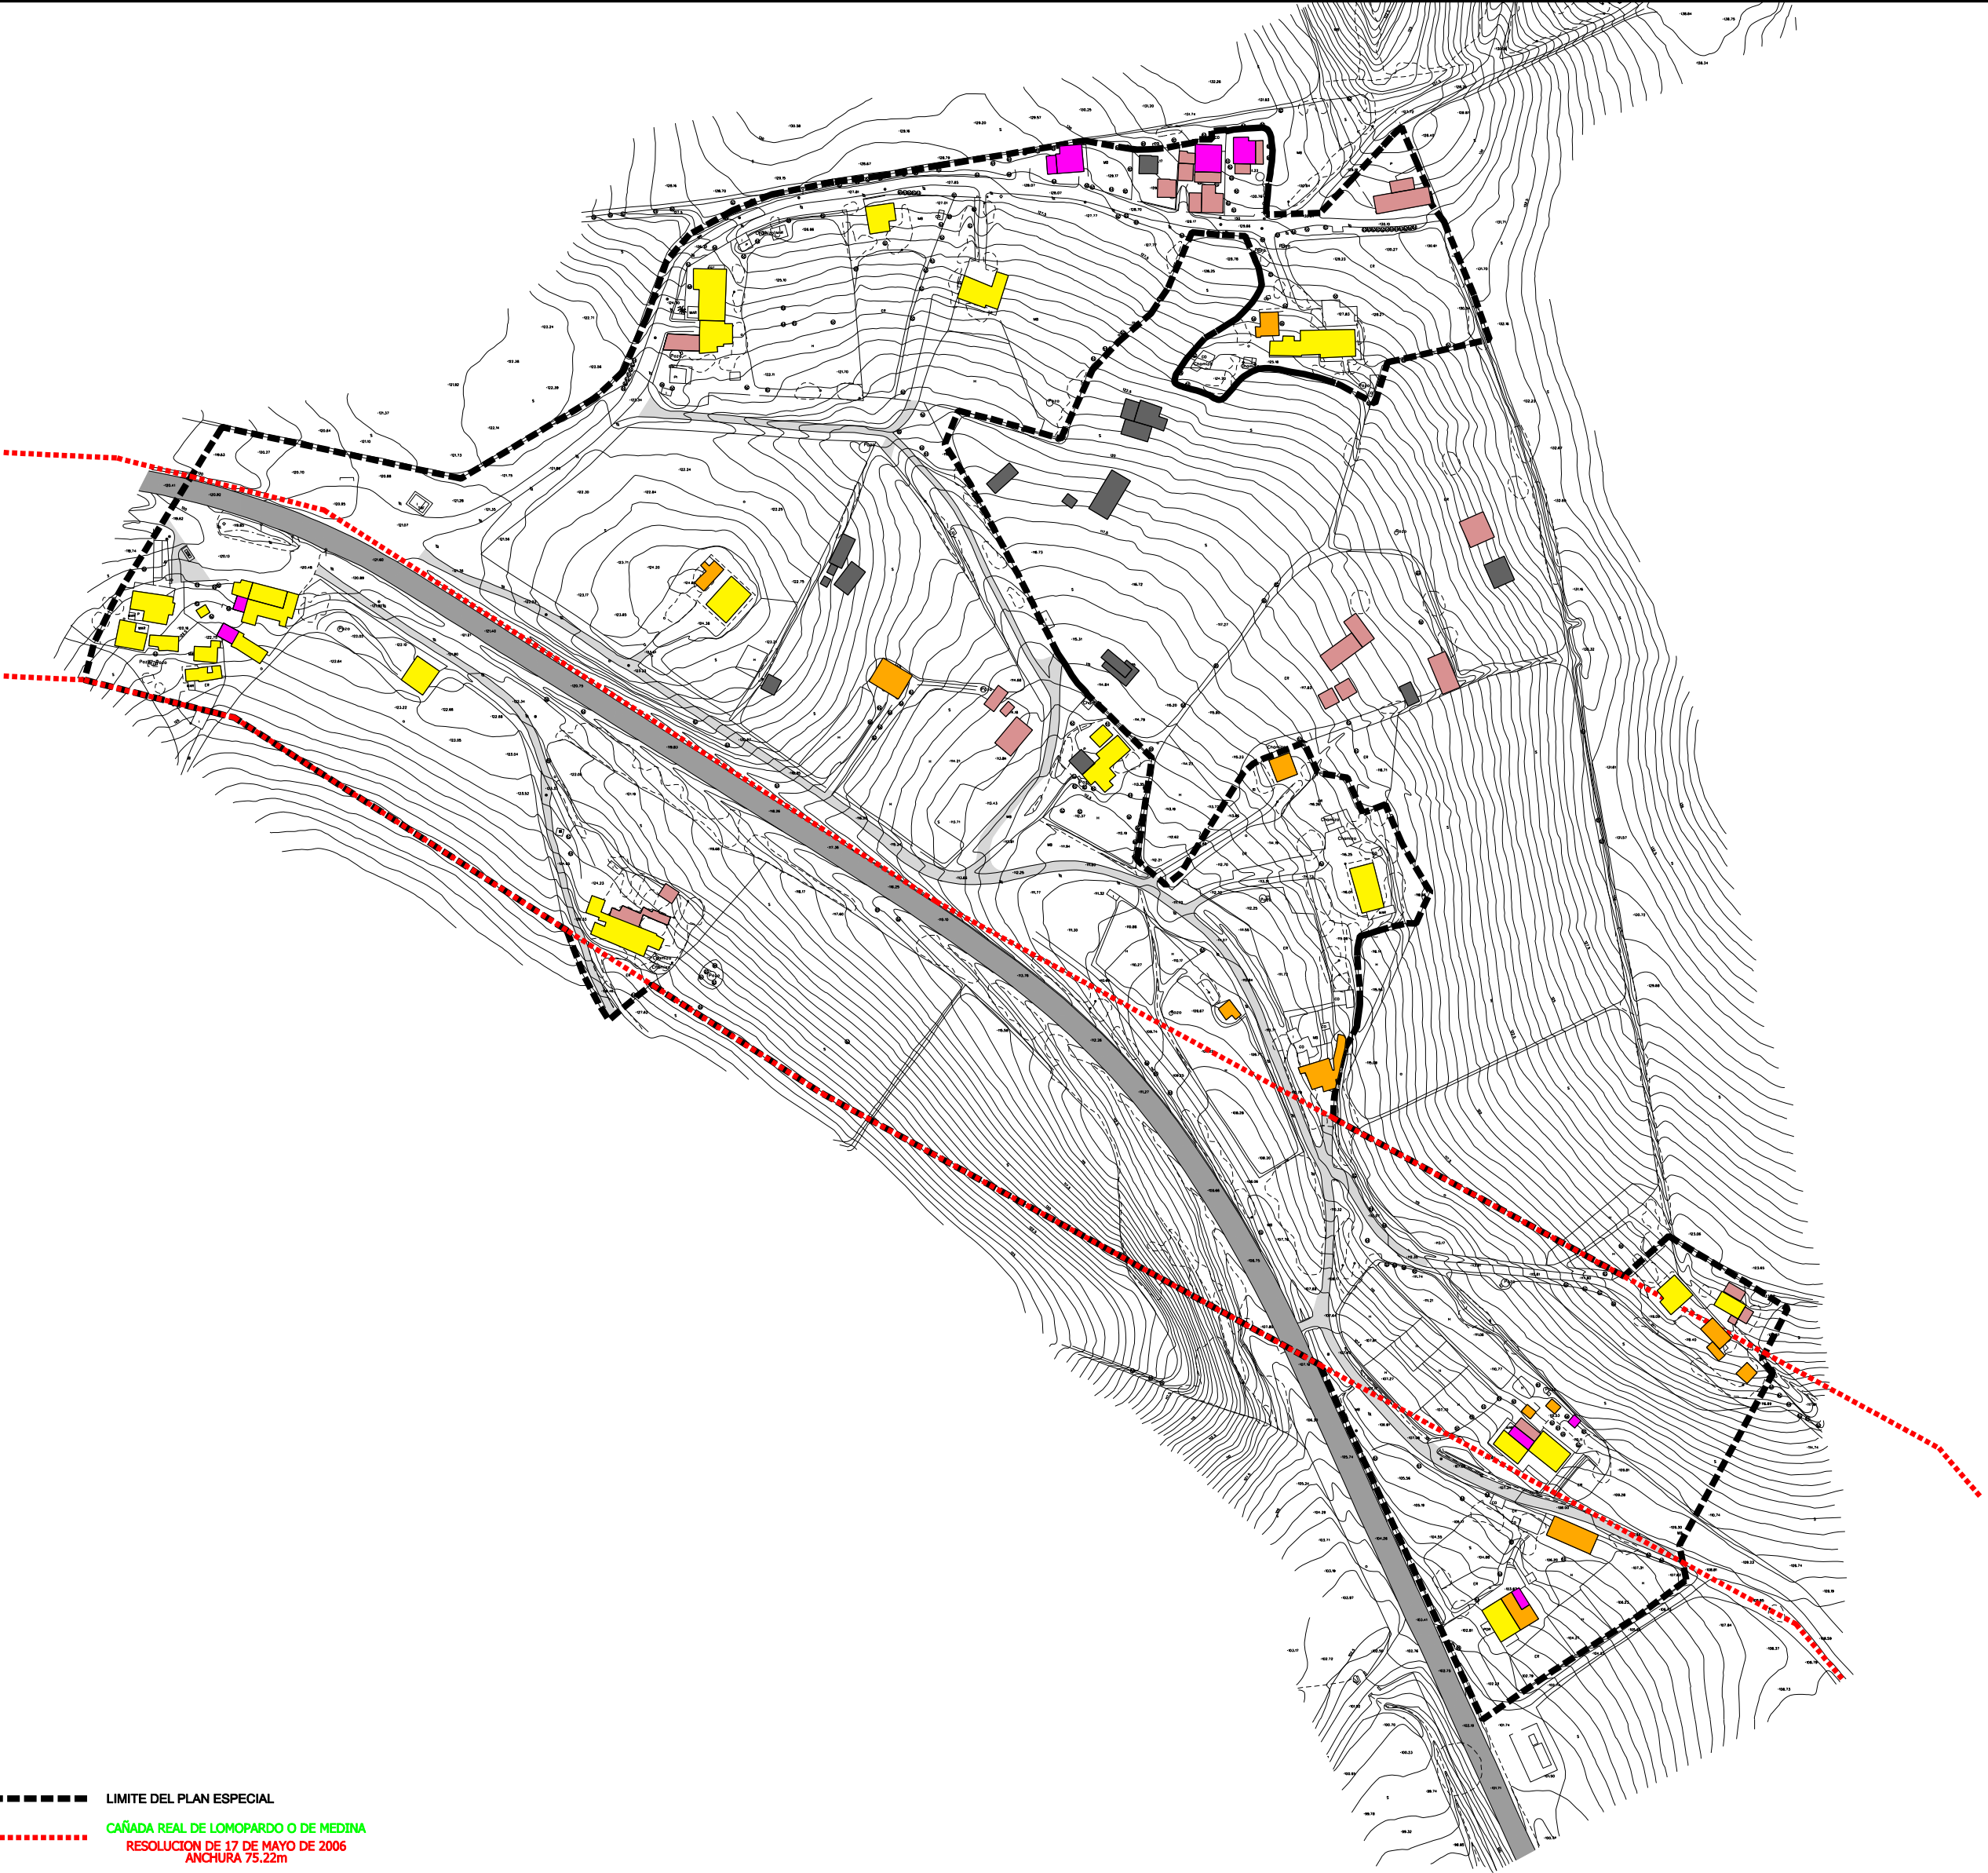


- LÍMITE DEL PLAN ESPECIAL
- CAÑADA REAL DE LOMOPARDO O DE MEDINA
RESOLUCION DE 17 DE MAYO DE 2006
ANCHURA 75.22m
- EDIFICACION ANTERIOR A 1984
- EDIFICACION SURGIDA ENTRE 1985 y 1995
- EDIFICACION SURGIDA ENTRE 1996 y 2007
- EDIFICACION SURGIDA ENTRE 2008 y 2018
- EDIFICACION POSTERIOR A 2018


Ayuntamiento de Jerez
9F2FC6059819P4
Verificación de la integridad en:
<https://www.sedelectronica.jerez.es/verificafirma/>
Aprobado por Resolución de
Alcaldía de fecha 11 de
septiembre de 2026.
Cecilia García González,
Oficial Mayor
FIRMA ELECTRONICA
Justificante 14/09/2026

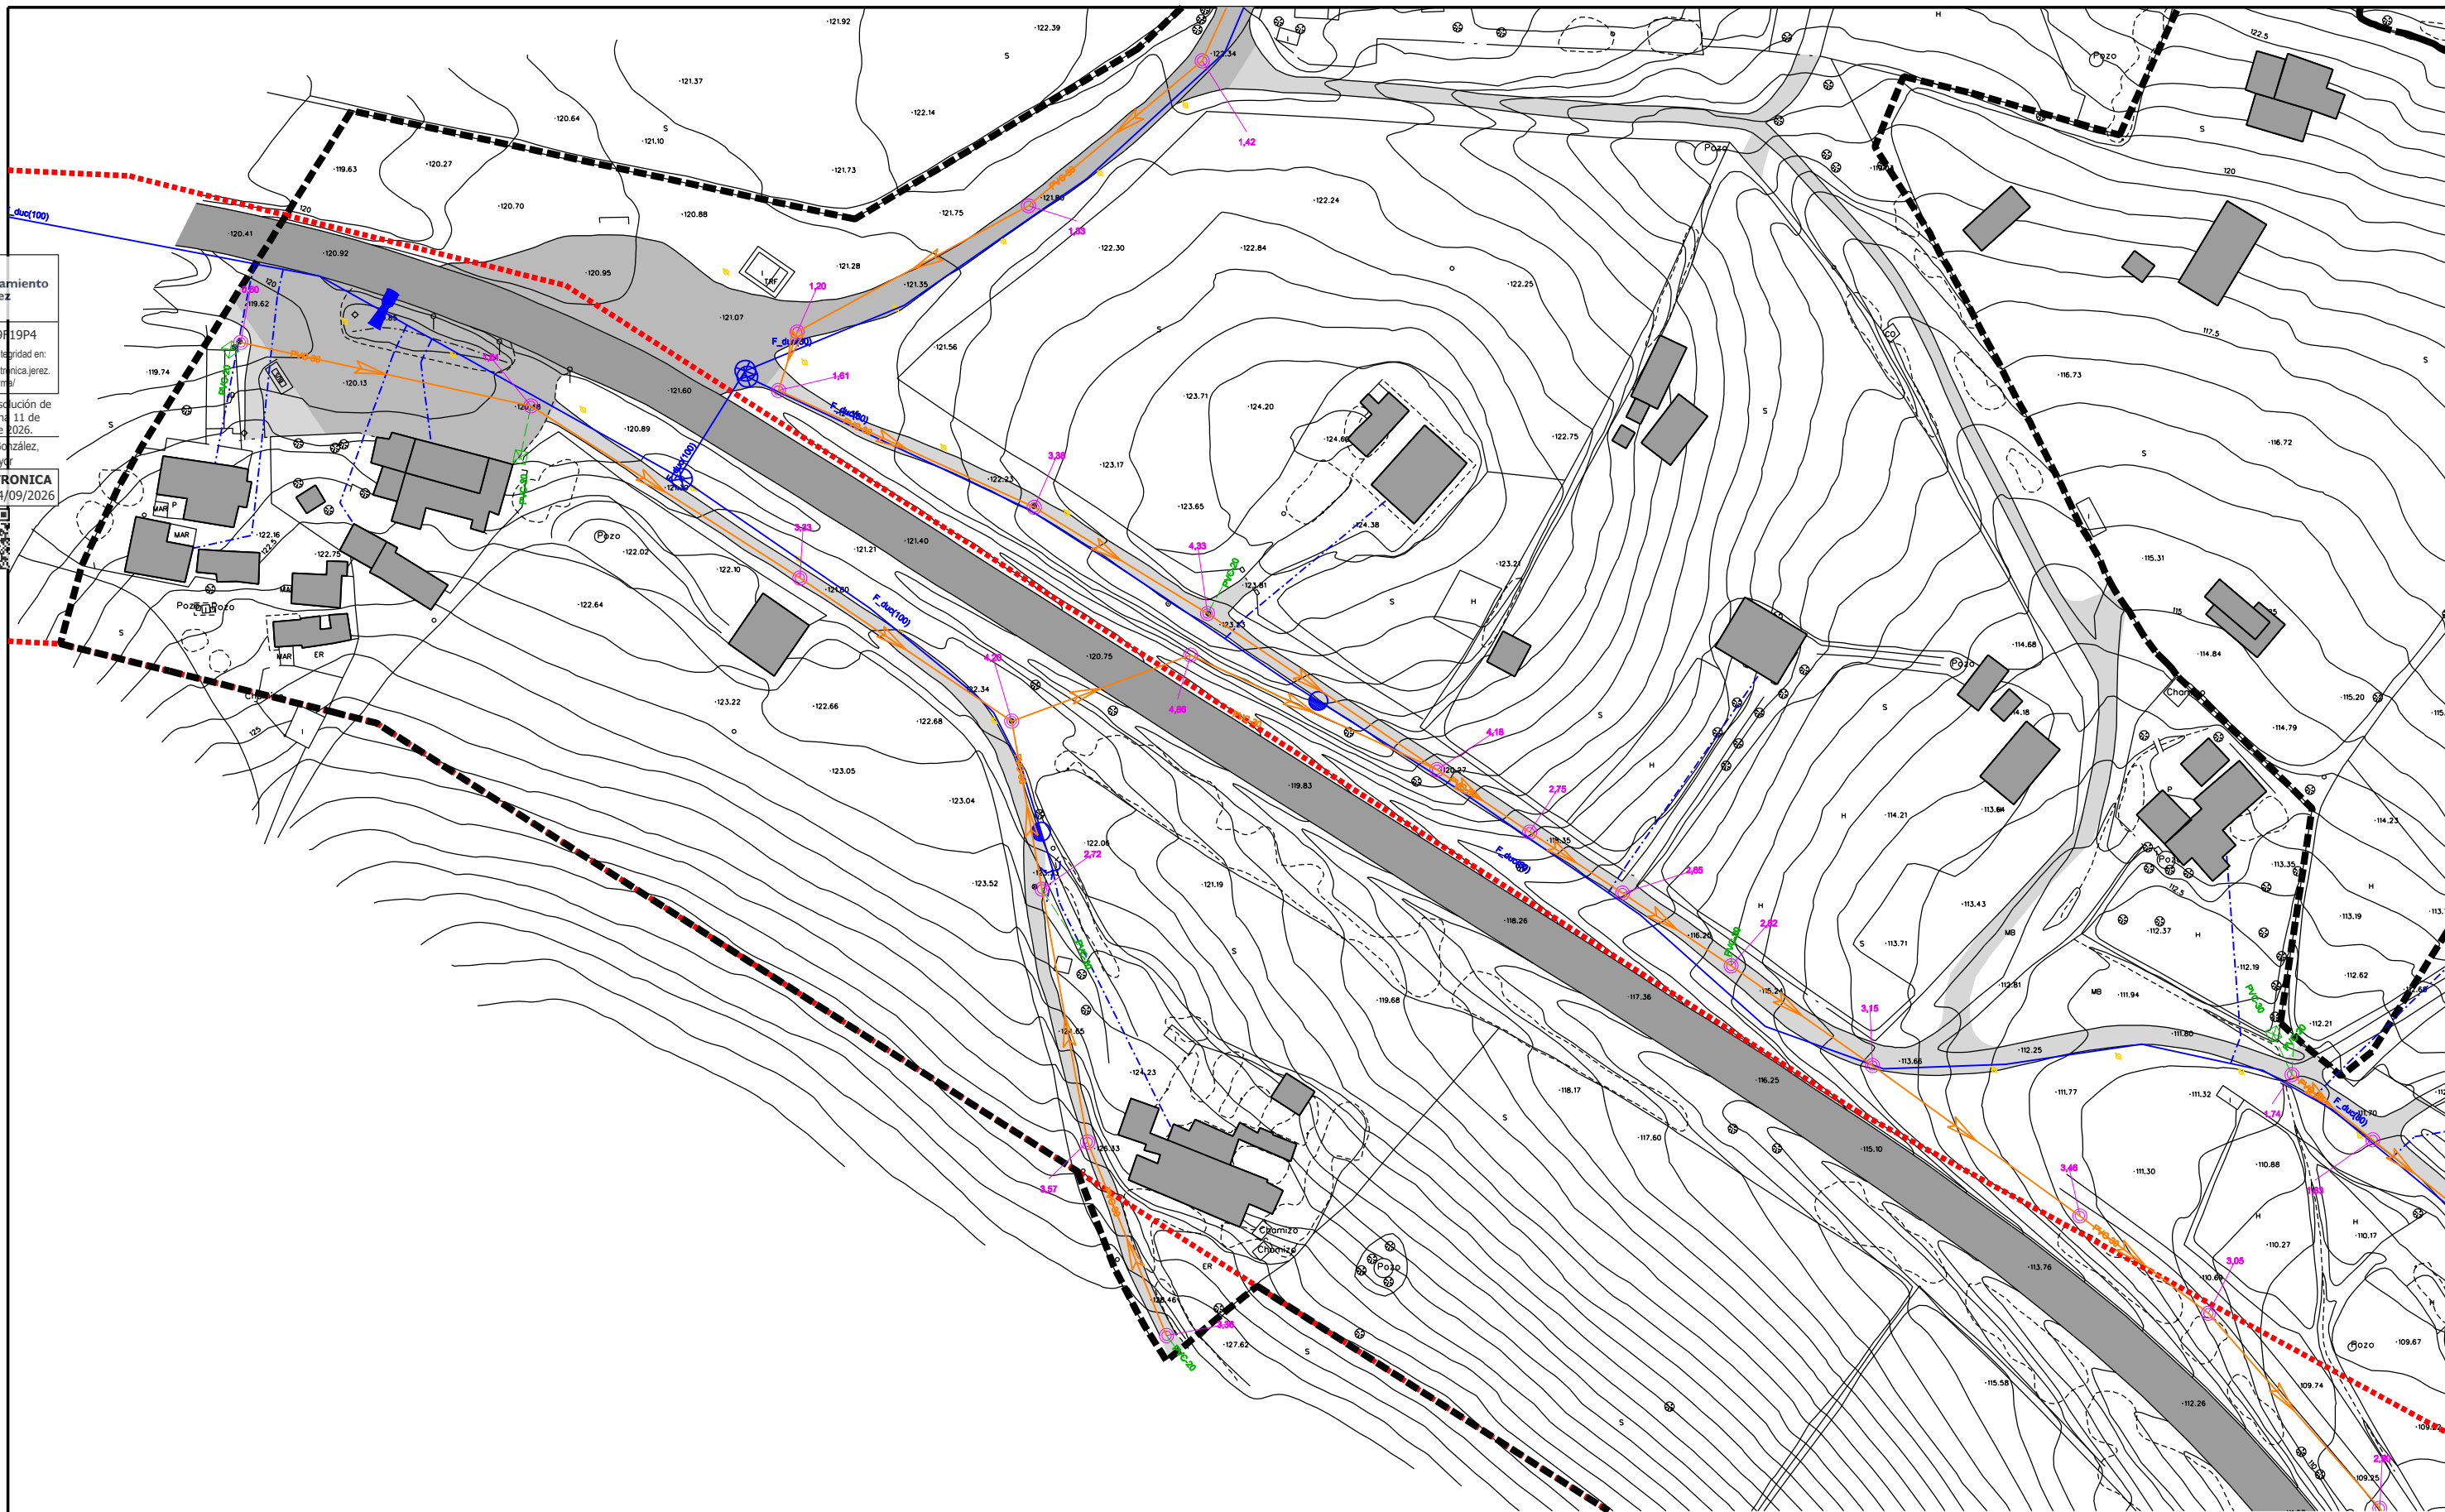

- LIMITE DEL PLAN ESPECIAL
- ... CAÑADA REAL DE LOMOPARDO O DE MEDINA
RESOLUCION DE 17 DE MAYO DE 2006
ANCHURA 75.22m
- ABASTECIMIENTO
- SANEAMIENTO

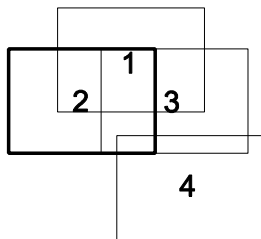

PLAN ESPECIAL DE HABITAT RURAL DISEMINADO BALDIO GALLARDO

DOCUMENTO BORRADOR-AVANCE
CARTOGRAFIA DE INFORMACION
SERVICIOS EXISTENTES

MARZO 2026
1-6.2
1 : 1.000
Ayuntamiento de Jerez
Medio Rural

MARIBEL BERTOLET DAZA – BENITO GARCIA MORAN



Ayuntamiento de Jerez

9F2FC6059819P4

Verificación de la integridad en:
<https://www.sedelectronica.jerez.es/verificafirma/>


Aprobado por Resolución de
Alcaldía de fecha 11 de
septiembre de 2026.

Cecilia García González,
Oficial Mayor


FIRMA ELECTRONICA

Justificante 14/09/2026



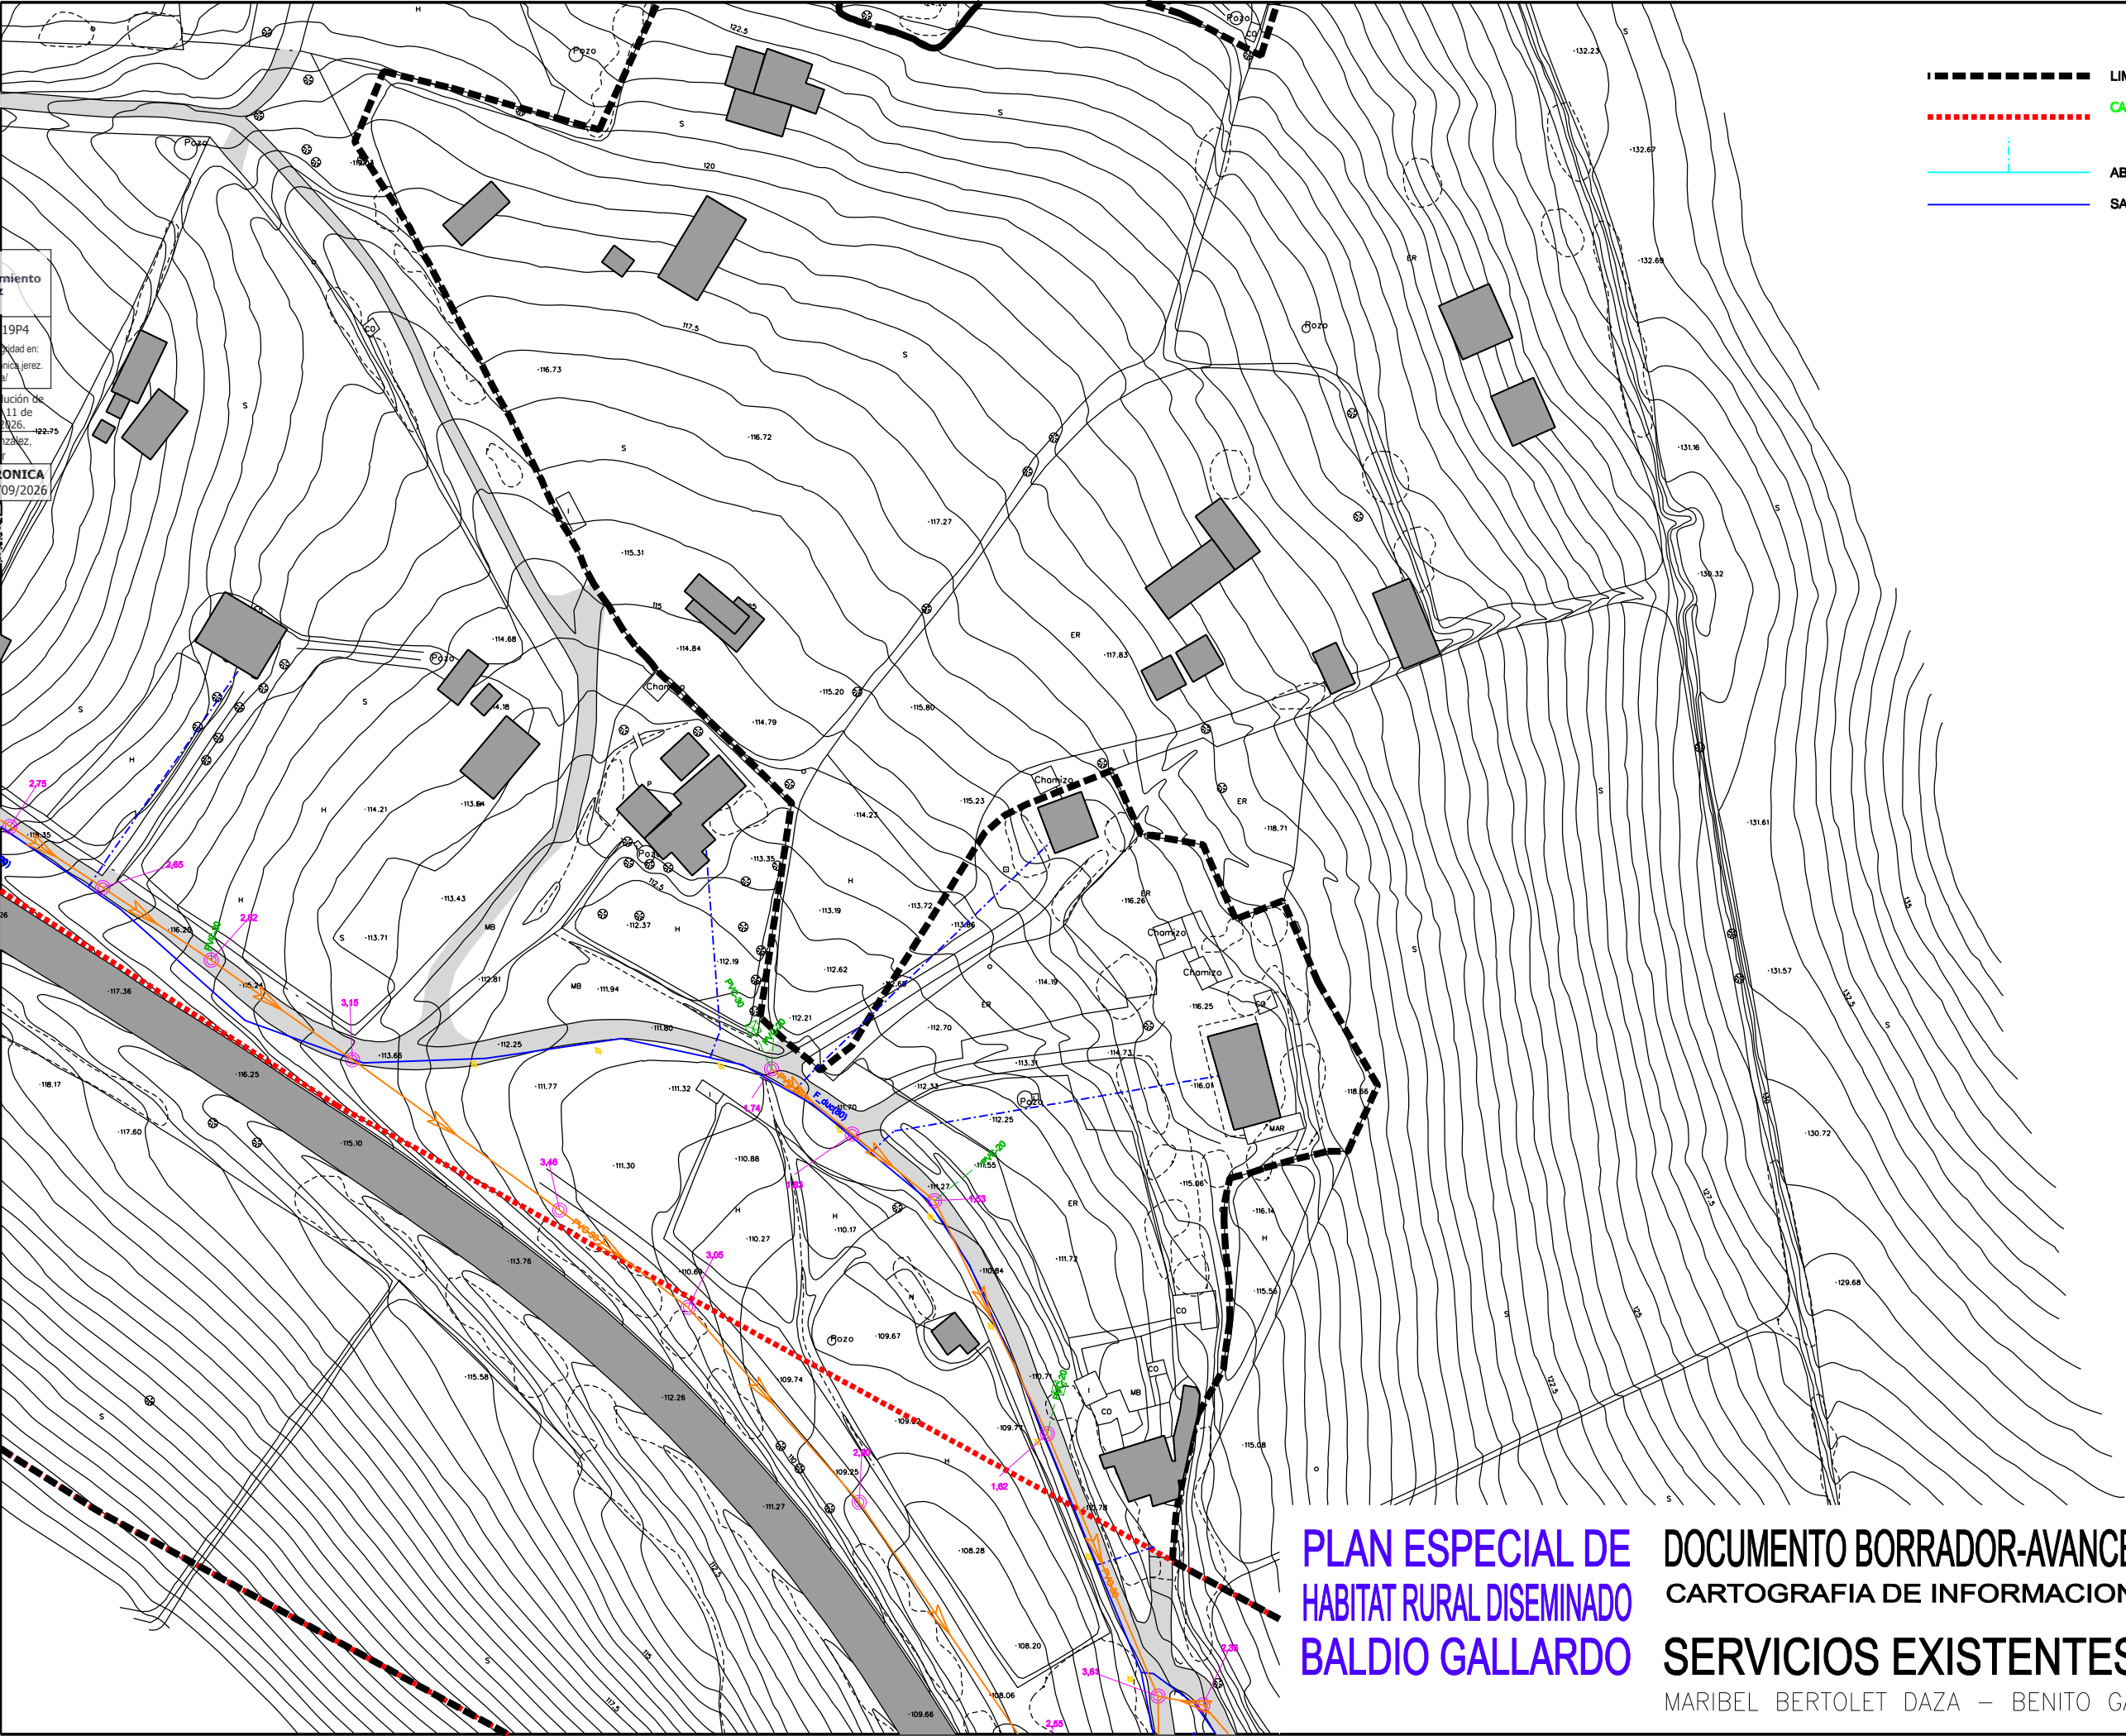

- LIMITE DEL PLAN ESPECIAL
- CAÑADA REAL DE LOMOPARDO O DE MEDINA
RESOLUCION DE 17 DE MAYO DE 2006
ANCHURA 75.22m
- ABASTECIMIENTO
- SANEAMIENTO

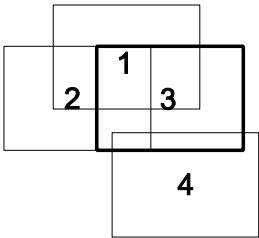

PLAN ESPECIAL DE
HABITAT RURAL DISEMINADO
BALDIO GALLARDO

DOCUMENTO BORRADOR-AVANCE
CARTOGRAFIA DE INFORMACION
SERVICIOS EXISTENTES

MARIBEL BERTOLET DAZA – BENITO GARCIA MORAN

MARZO 2026


I-6.3

1 : 1.000



Ayuntamiento de Jerez

Medio Rural

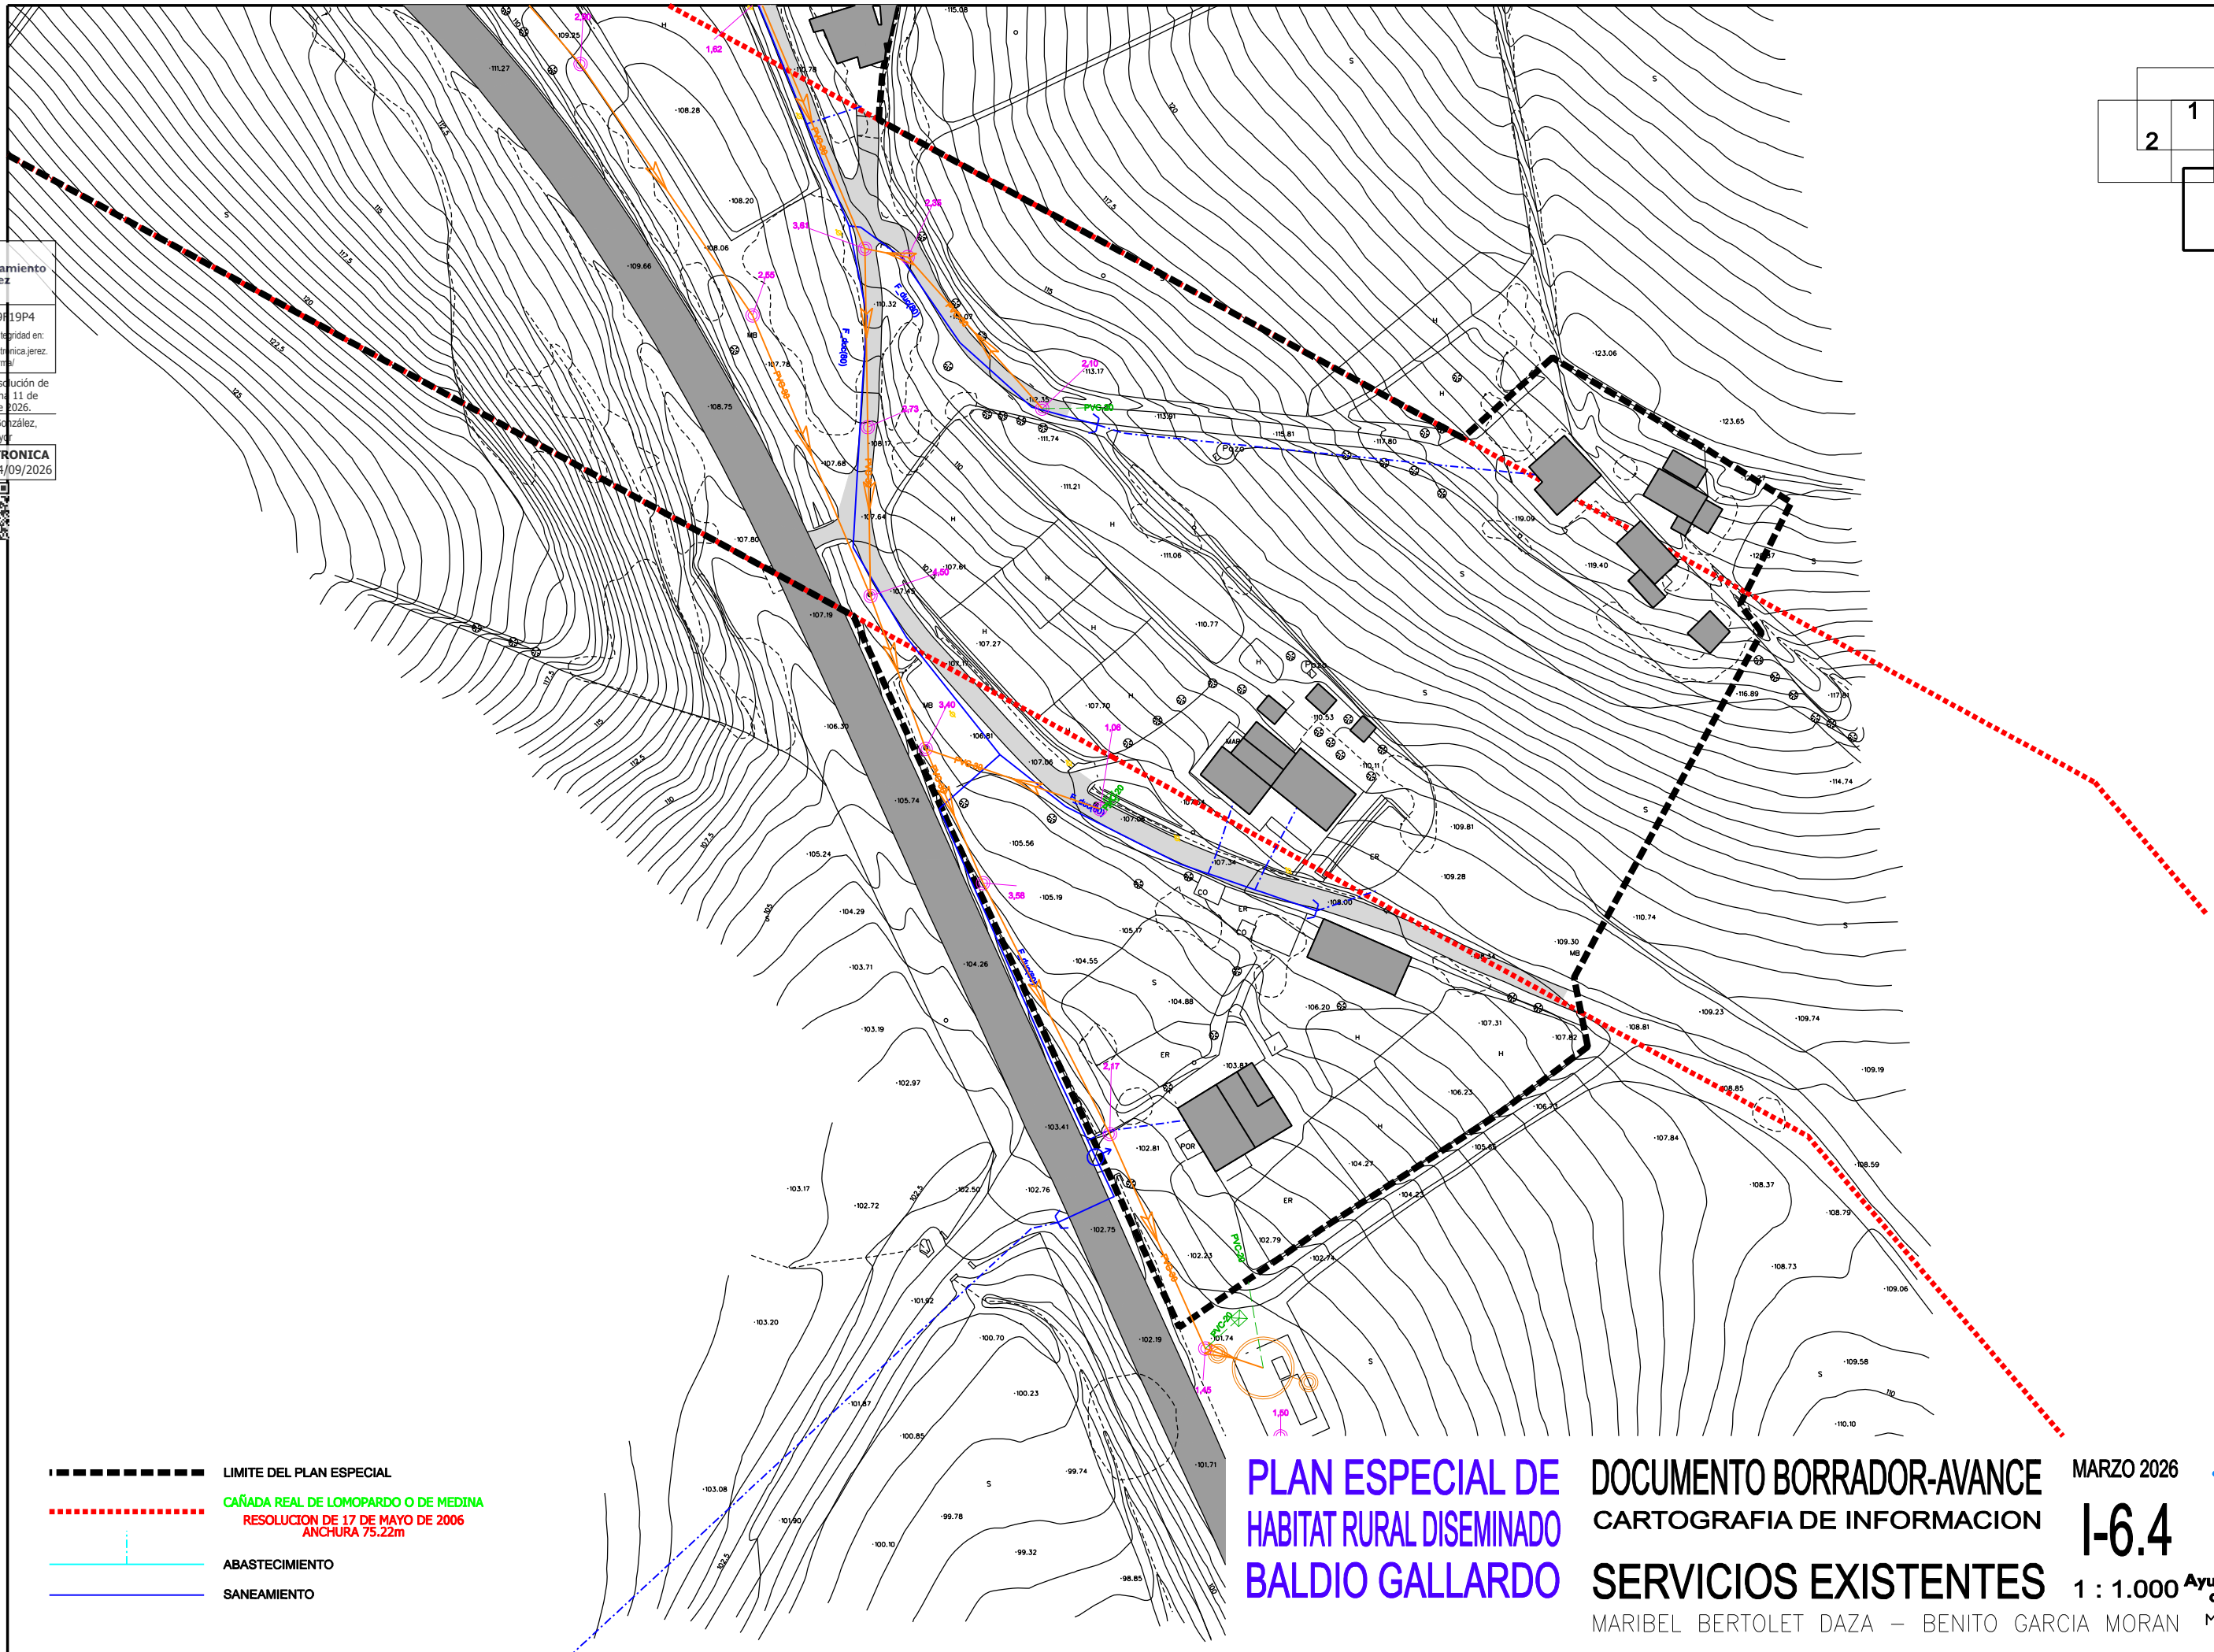

- LÍMITE DEL PLAN ESPECIAL
- ... CAÑADA REAL DE LOMOPARDO O DE MEDINA
RESOLUCION DE 17 DE MAYO DE 2006
ANCHURA 75.22m
- ABASTECIMIENTO
- SANEAMIENTO

PLAN ESPECIAL DE HABITAT RURAL DISEMINADO BALDIO GALLARDO

DOCUMENTO BORRADOR-AVANCE
CARTOGRAFIA DE INFORMACION
SERVICIOS EXISTENTES

MARIBEL BERTOLET DAZA – BENITO GARCIA MORAN

MARZO 2026

1-6.4

1 : 1.000



Ayuntamiento
de Jerez
Medio Rural



Ayuntamiento
de Jerez

9F2FC66059F39P4
Verificación de la integridad en:
<https://www.sedelectronica.jerez.es/verificafirma>

Aprobado por Resolución de
Alcaldía de fecha 11 de
septiembre de 2026.
Cecilia García González,
Oficial Mayor

FIRMA ELECTRONICA

Justificante 14/09/2026





- LIMITE DEL PLAN ESPECIAL
-

CAÑADA REAL DE LOMOPARDO O DE MEDINA
RESOLUCION DE 17 DE MAYO DE 2006
ANCHURA 75.22m
- ABASTECIMIENTO
- SANEAMIENTO

PLAN ESPECIAL DE
HABITAT RURAL DE SEMBRADO
Y RIEGO GALLARDO

DOCUMENTO BORRADOR-AVANCE
CARTOGRAFIA DE INFORMACION
SERVICIOS EXISTENTES

MARIBEL BERTOLET DAZA – BENITO GARCIA MORAN

MARZO 2026

I-6.G

1 : 2.000



Ayuntamiento
de Jerez

Medio Rural



Ayuntamiento
de Jerez

9F2FC605919P4

Verificación de la integridad en:
<https://www.sedelectronica.jerez.es/verificafirma/>


Aprobado por Resolución de
Alcaldía de fecha 11 de
septiembre de 2026.

Cecilia García González,
Oficial Mayor

FIRMA ELECTRONICA

Justificante 14/09/2026



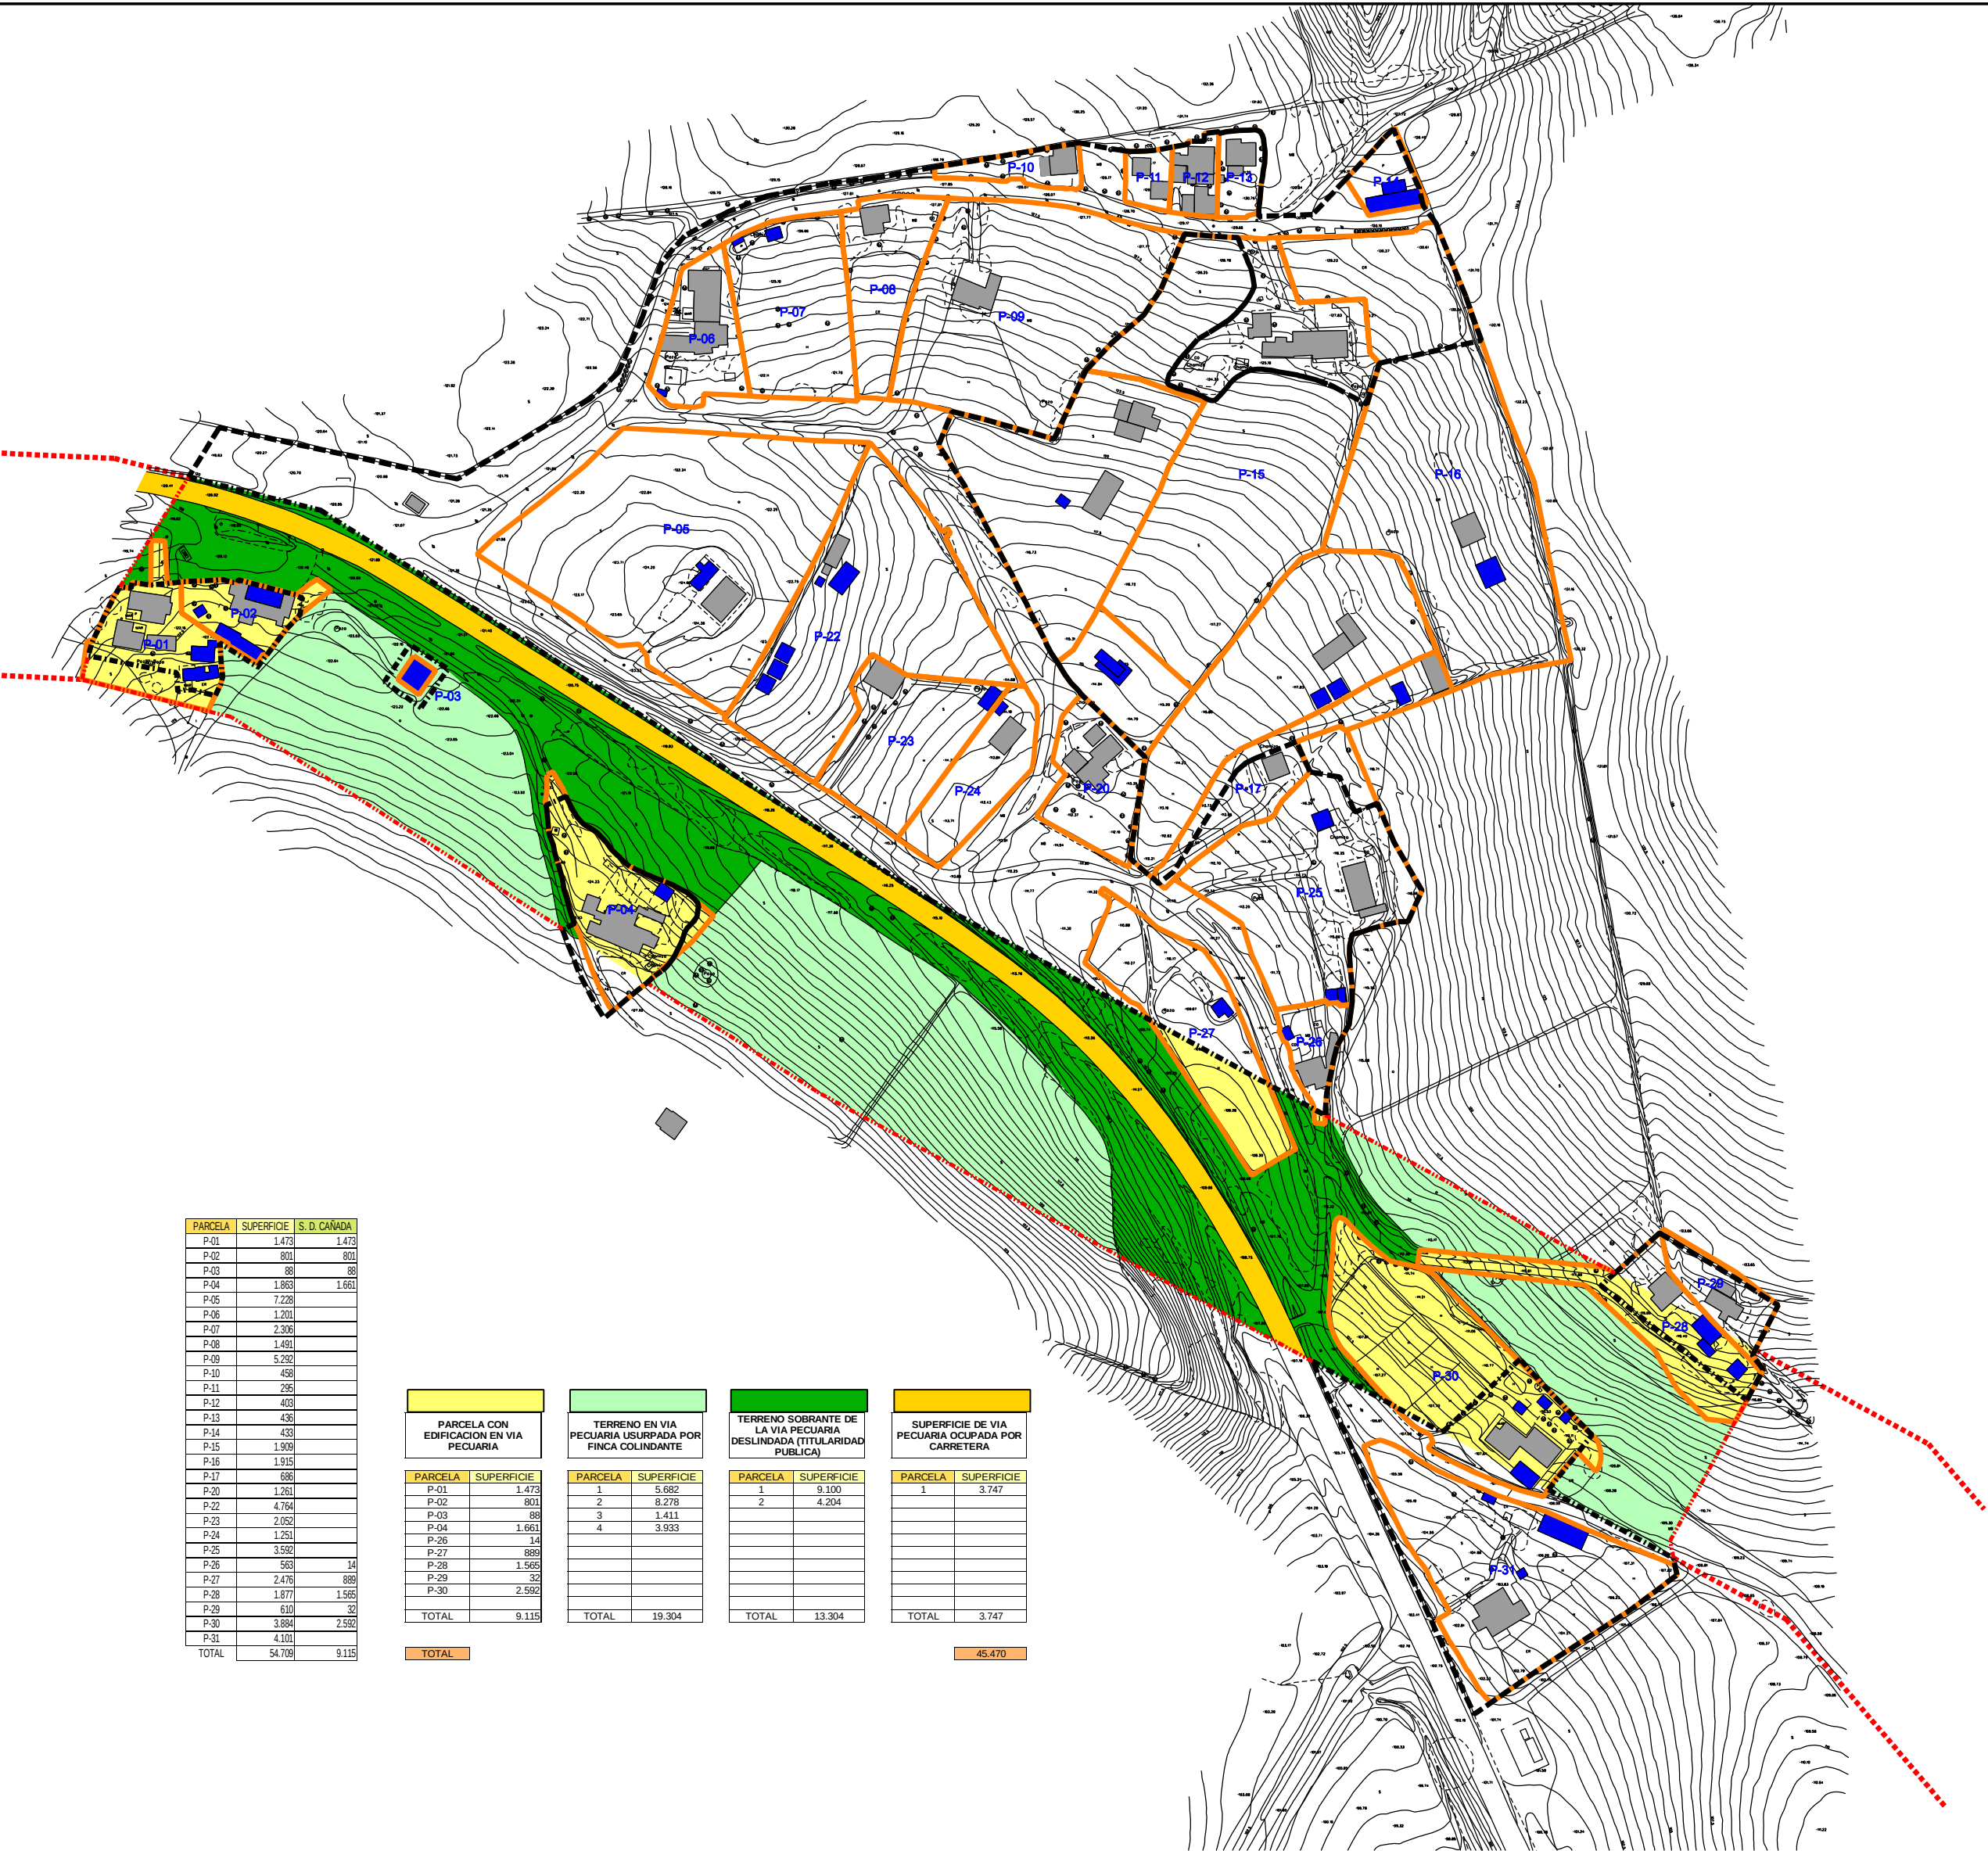

PARCELA	SUPERFICIE	S. D. CANADA
P-01	1.473	1.473
P-02	801	801
P-03	88	88
P-04	1.863	1.863
P-05	7.228	1.661
P-06	1.201	
P-07	2.308	
P-08	1.491	
P-09	5.292	
P-10	458	
P-11	295	
P-12	403	
P-13	438	
P-14	432	
P-15	1.909	
P-16	1.915	
P-17	688	
P-20	1.261	
P-22	4.764	
P-23	2.052	
P-24	1.251	
P-25	3.552	
P-26	562	14
P-27	2.478	889
P-28	1.877	1.565
P-29	610	32
P-30	3.884	2.592
P-31	4.101	
TOTAL	54.708	9.115

PARCELA	SUPERFICIE
P-01	1.473
P-02	801
P-03	88
P-04	1.861
P-26	14
P-27	889
P-28	1.565
P-29	32
P-30	2.592
TOTAL	9.115


PARCELA	SUPERFICIE
1	5.682
2	8.278
3	1.411
4	3.933
TOTAL	19.304

PARCELA	SUPERFICIE
1	9.100
2	4.204
TOTAL	13.304

PARCELA	SUPERFICIE
1	3.747
TOTAL	3.747

TOTAL

45.470

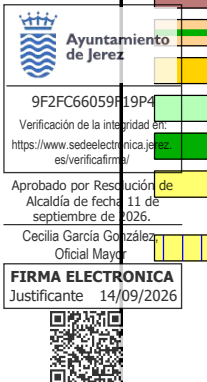





9F2FC6059R19P4
Verificación de la integridad en:
<https://www.sedelectronica.jerez.es/verificafirma/>

Aprobado por Resolución de
Alcaldía de fecha 11 de
septiembre de 2026.
Cecilia García González
Oficial Mayor

FIRMA ELECTRONICA
Justificante 14/09/2026

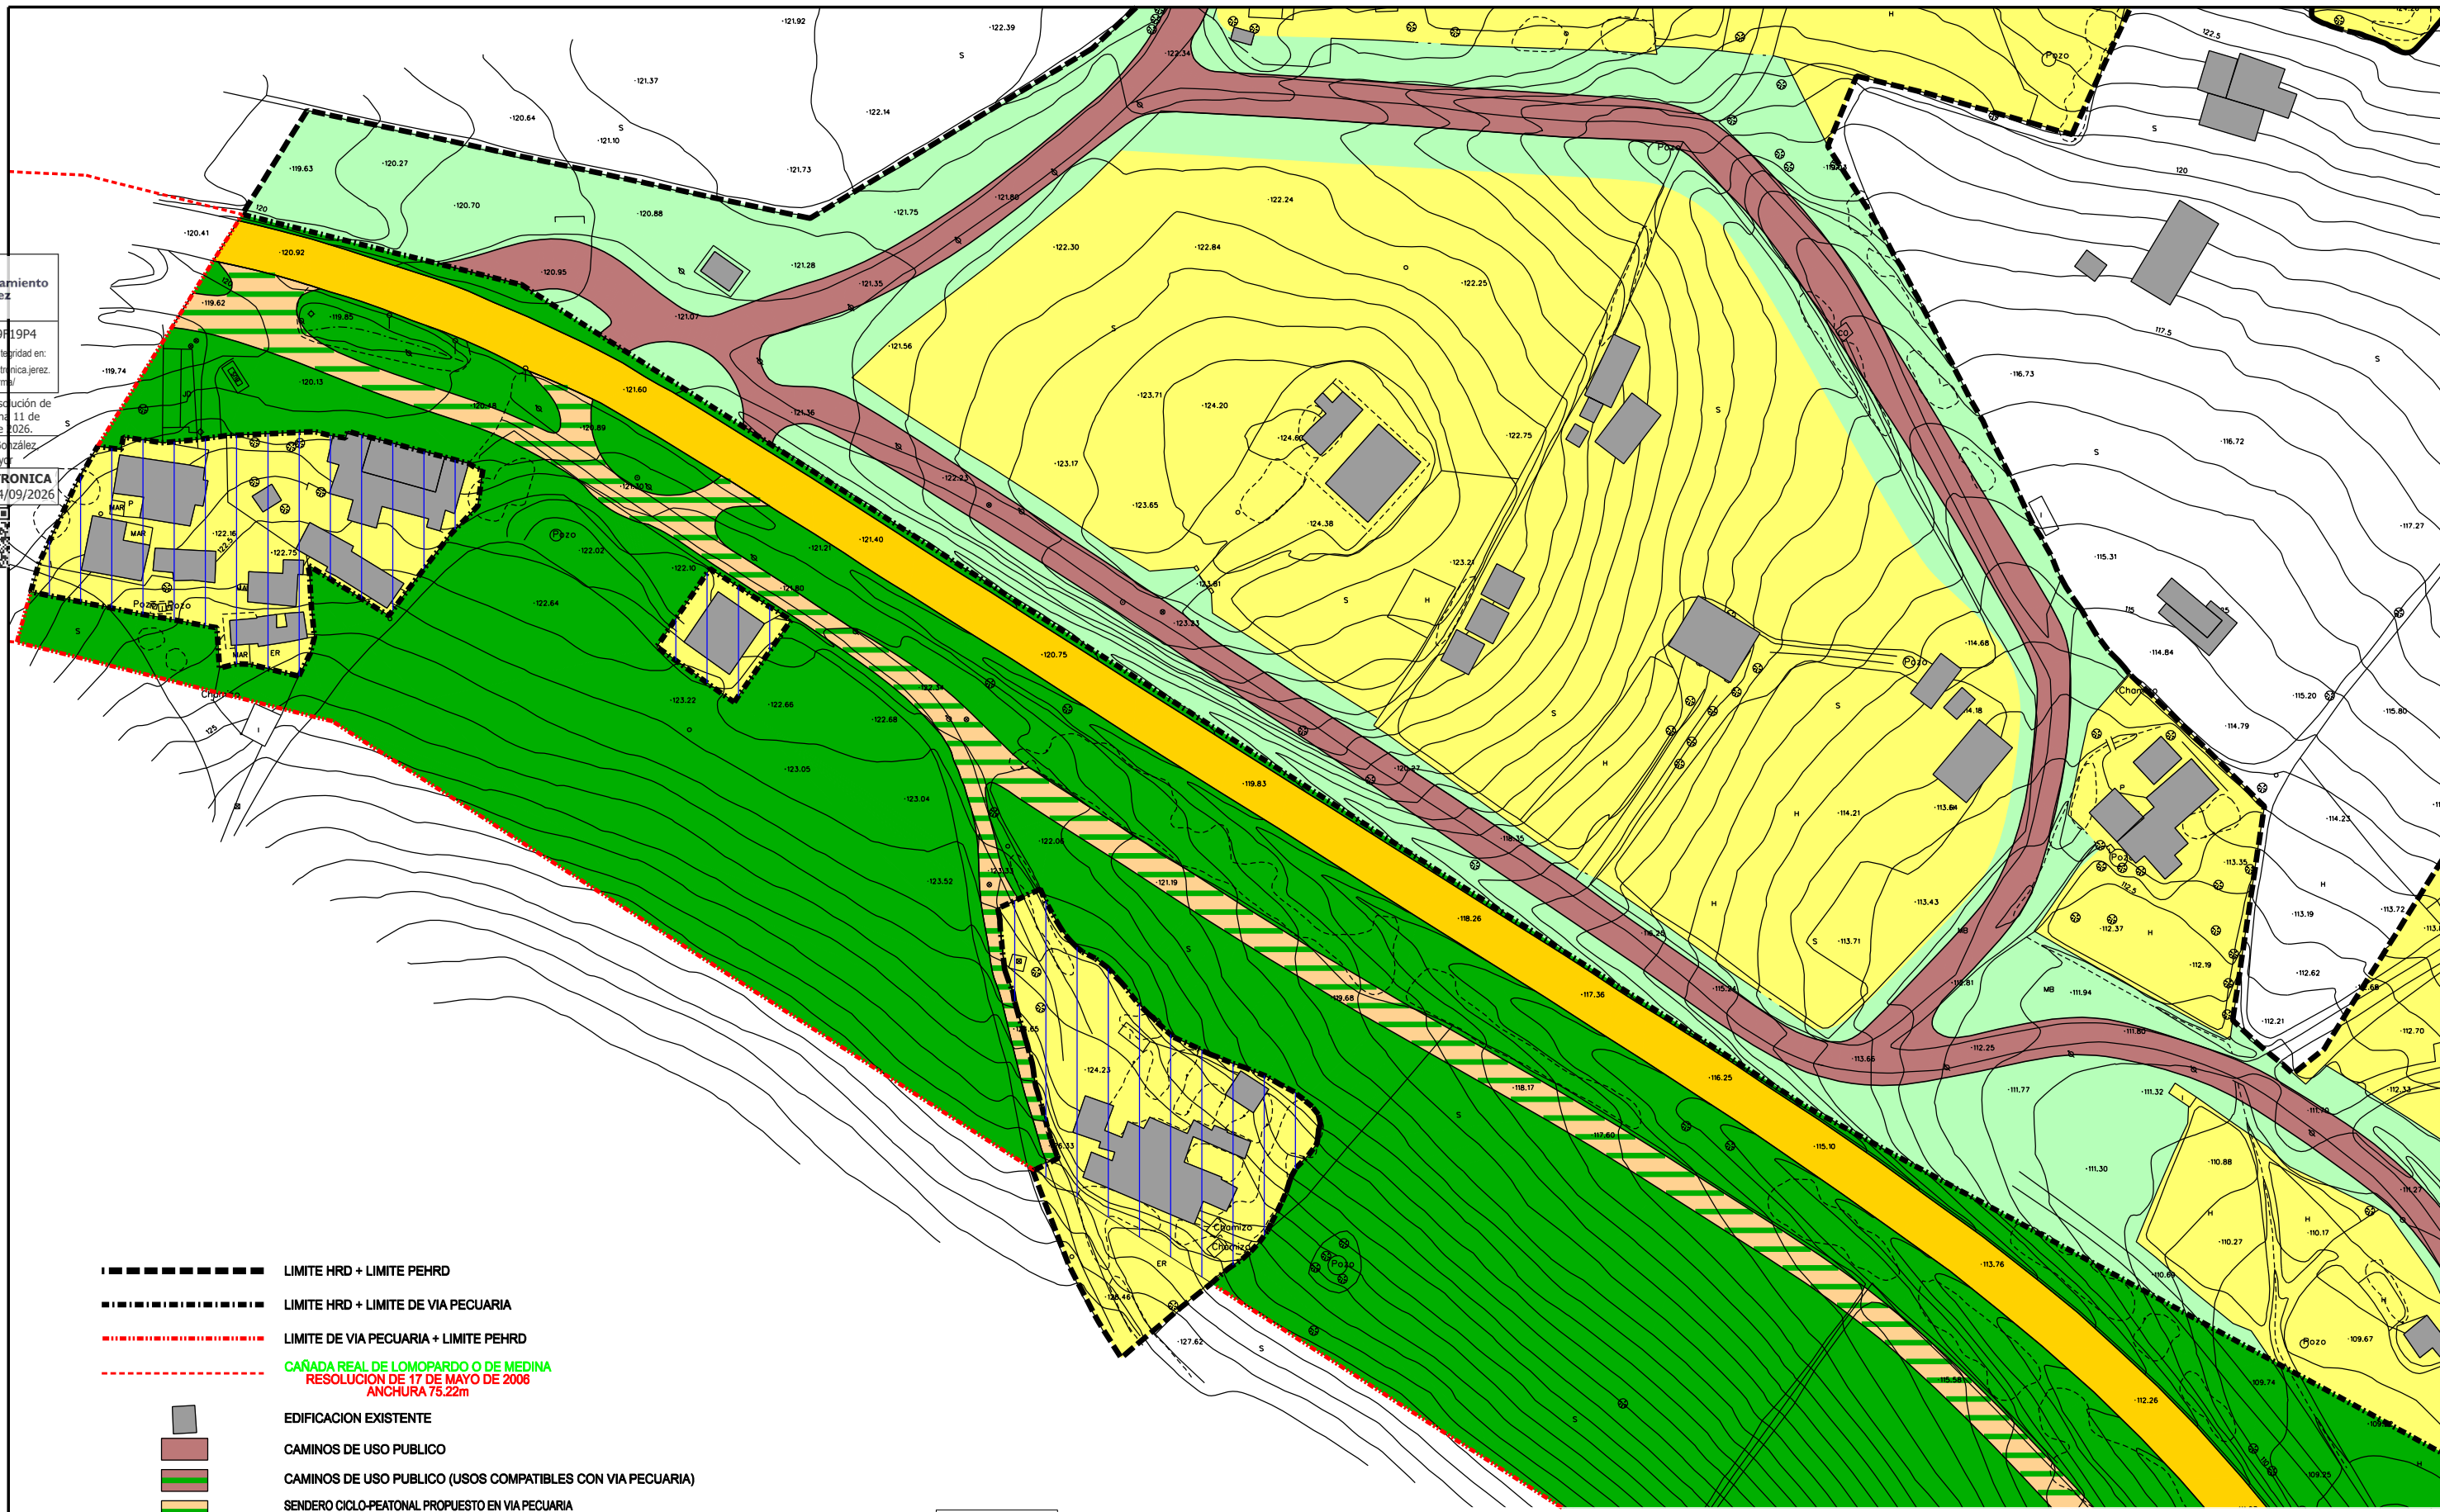

- LIMITE HRD + LIMITE PEHRD
- LIMITE HRD + LIMITE DE VIA PECUARIA
- LIMITE DE VIA PECUARIA + LIMITE PEHRD
- CAÑADA REAL DE LOMOPARDO O DE MEDINA
RESOLUCION DE 17 DE MAYO DE 2006
ANCHURA 75.22m
- EDIFICACION EXISTENTE
- CAMINOS DE USO PUBLICO
- CAMINOS DE USO PUBLICO (USOS COMPATIBLES CON VIA PECUARIA)
- SENDERO CICLO-PEATONAL PROPUESTO EN VIA PECUARIA
Y ACCESOS A EDIFICACIONES EXISTENTES (USOS COMPATIBLES CON VIA PECUARIA)
- ANTIGUA CARRETERA JEREZ-LOS BARRIOS
(ACTUAL VIA DE SERVICIO)
- ZONAS LIBRES NO OCUPADAS
- VIA PECUARIA (ZONA LIBRE)
- ZONAS LIBRES PRIVATIZADAS
- TRAMO DE VIA PECUARIA A DESAFECTAR EN
APLICACION DEL APARTADO 3 DE LA DISPOSICION
ADICIONAL CUARTA (DESAFECTACION DE VIAS
PECUARIAS SUJETAS A PLANEAMIENTO URBANISTICO)
DE LA LEY 7/21 (LISTA)

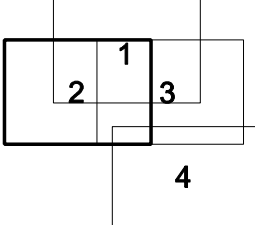

PLAN ESPECIAL DE HABITAT RURAL DISEMINADO BALDIO GALLARDO

DOCUMENTO BORRADOR-AVANCE
CARTOGRAFIA DE INFORMACION
PROPUESTA DE ORDENACION

MARZO 2026

0-1.2

1 : 1.000




Ayuntamiento
de Jerez
Medio Rural

MARIBEL BERTOLET DAZA – BENITO GARCIA MORAN


9F2FC6059R19P4
Verificación de la integridad en:
<https://www.sedelectronica.jerez.es/verificafirma/>

Aprobado por Resolución de
Alcaldía de fecha 11 de
septiembre de 2026.
Cecilia García González,
Oficial Mayor

FIRMA ELECTRONICA
Justificante 14/09/2026

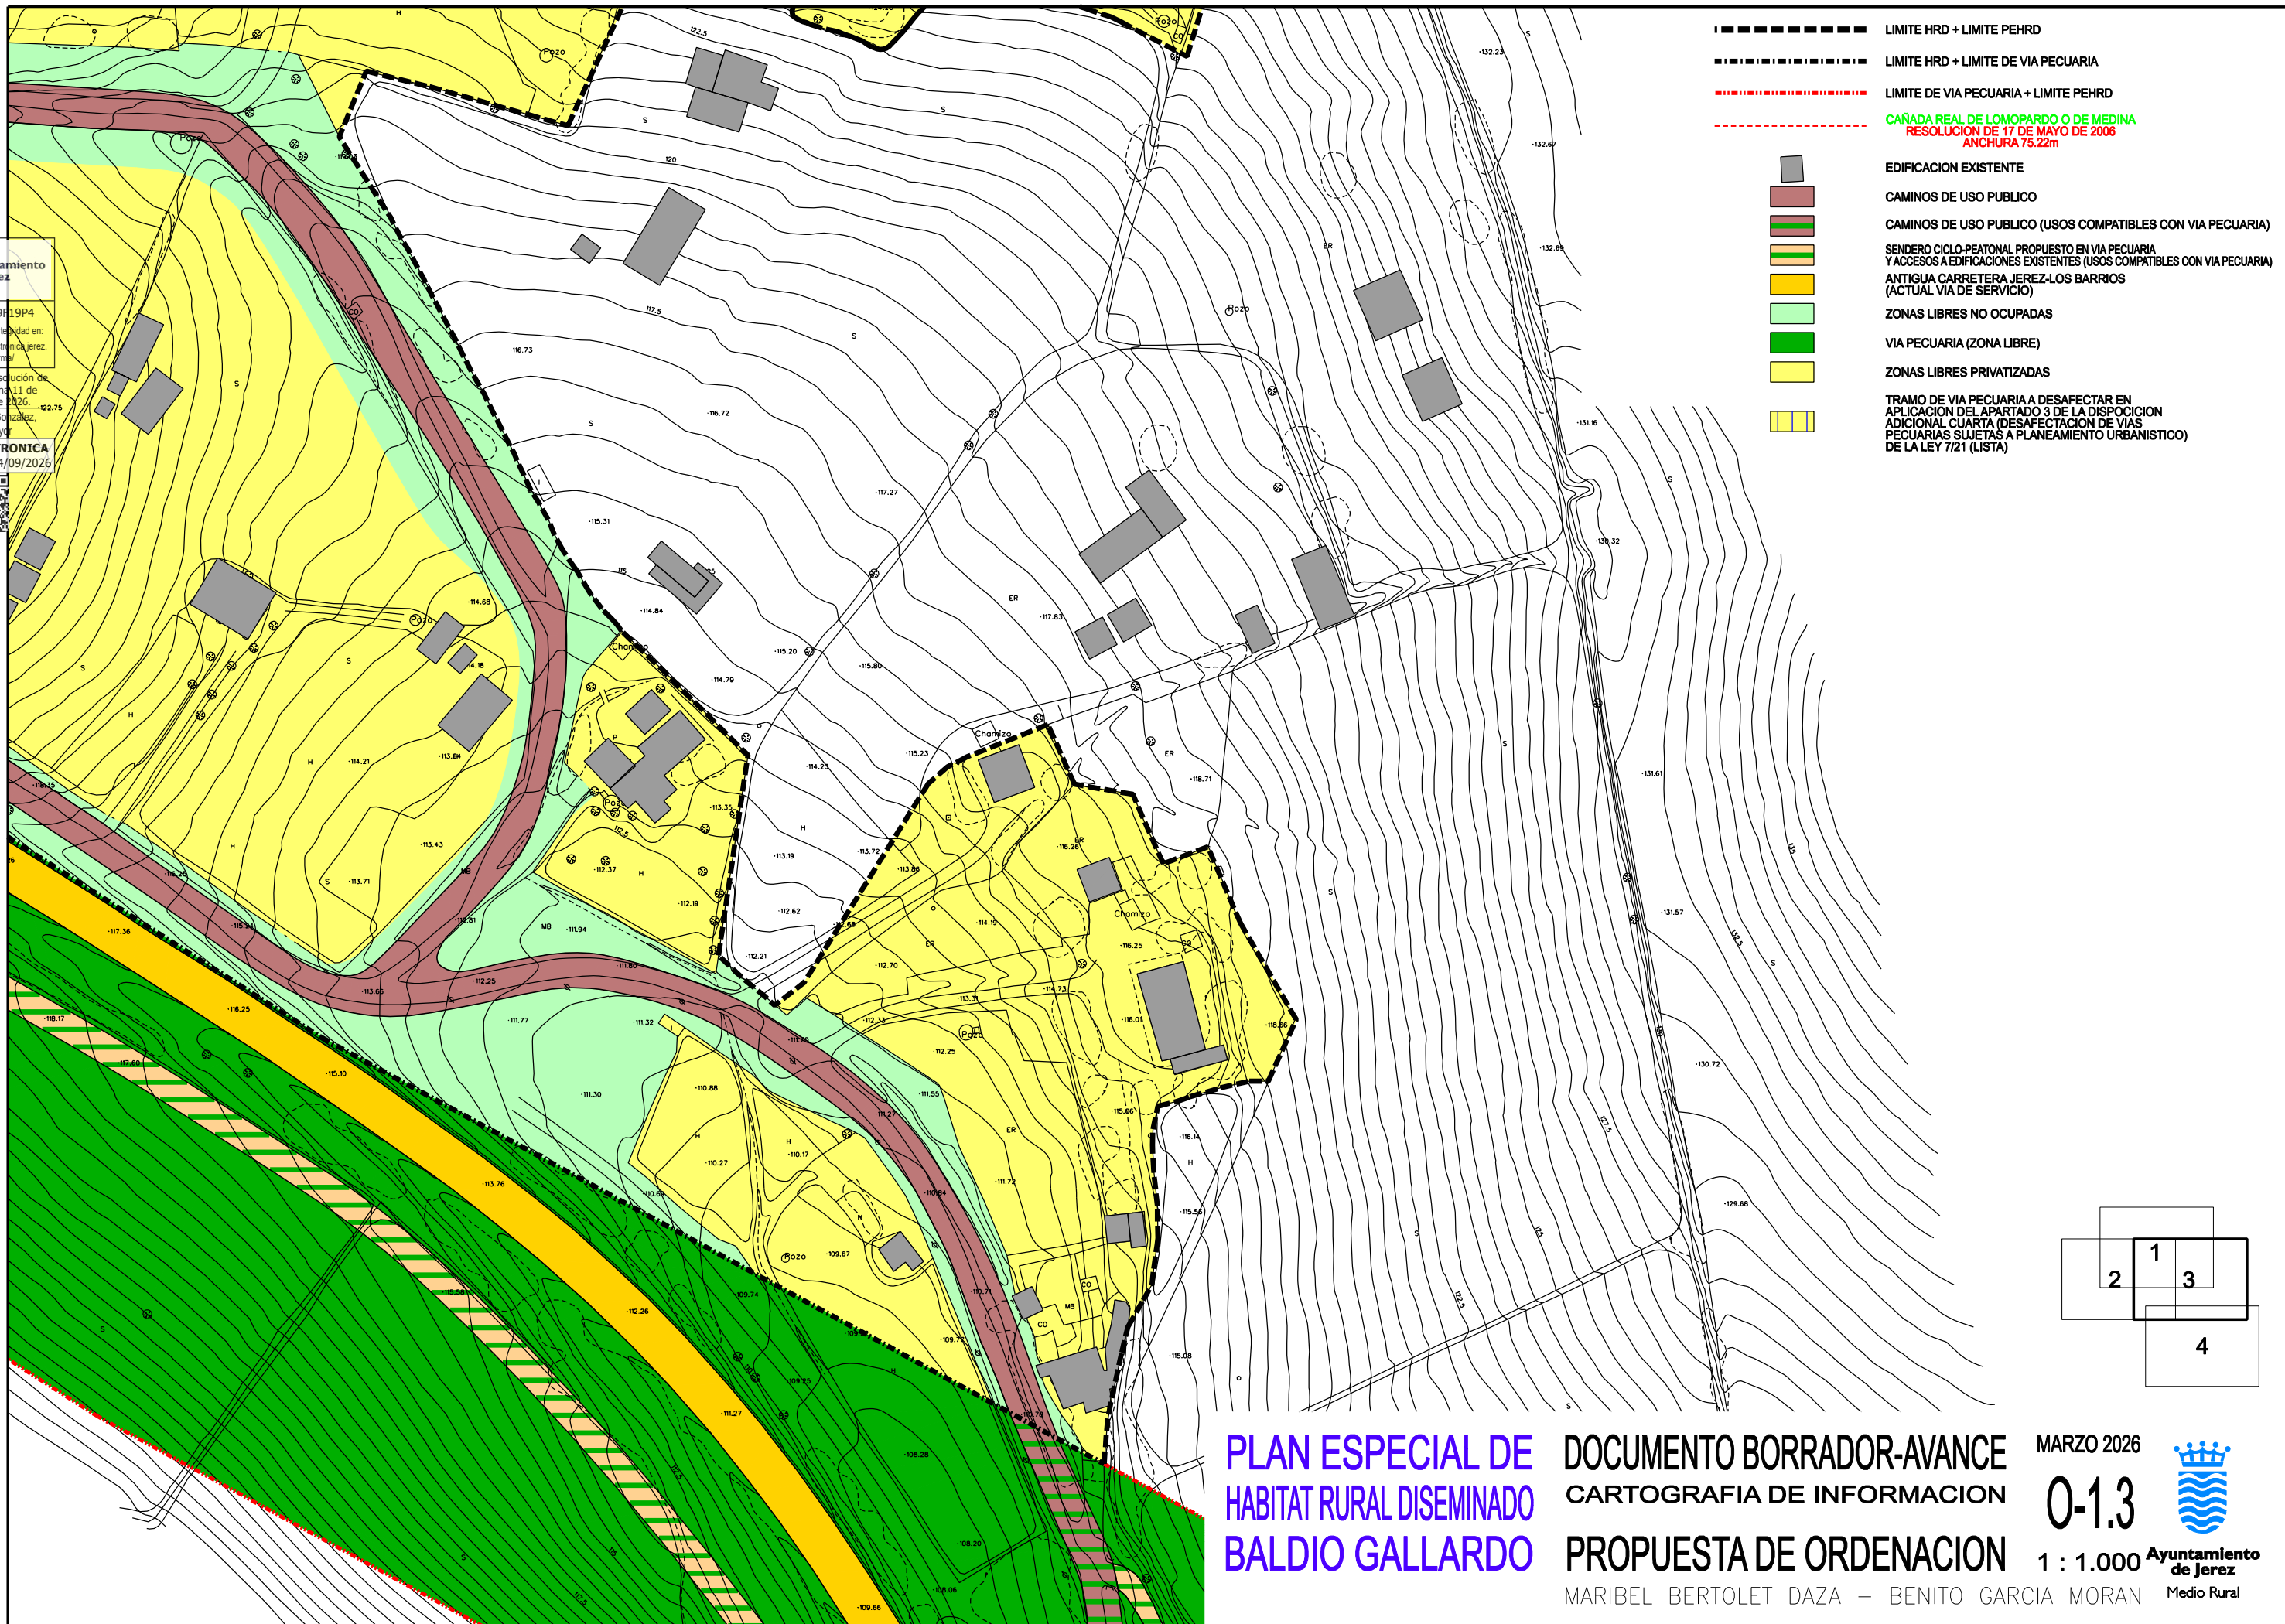

- LIMITE HRD + LIMITE PEHRD
- LIMITE HRD + LIMITE DE VIA PECUARIA
- LIMITE DE VIA PECUARIA + LIMITE PEHRD
- CAÑADA REAL DE LOMOPARDO O DE MEDINA
RESOLUCION DE 17 DE MAYO DE 2006
ANCHURA 75.22m
- EDIFICACION EXISTENTE
- CAMINOS DE USO PUBLICO
- CAMINOS DE USO PUBLICO (USOS COMPATIBLES CON VIA PECUARIA)
- SENDERO CICLO-PEATONAL PROPUESTO EN VIA PECUARIA
Y ACCESOS A EDIFICACIONES EXISTENTES (USOS COMPATIBLES CON VIA PECUARIA)
- ANTIGUA CARRETERA JEREZ-LOS BARRIOS
(ACTUAL VIA DE SERVICIO)
- ZONAS LIBRES NO OCUPADAS
- VIA PECUARIA (ZONA LIBRE)
- ZONAS LIBRES PRIVATIZADAS
- TRAMO DE VIA PECUARIA A DESAFECTAR EN
APLICACION DEL APARTADO 3 DE LA DISPOSICION
ADICIONAL CUARTA (DESAFECTACION DE VIAS
PECUARIAS SUJETAS A PLANEAMIENTO URBANISTICO)
DE LA LEY 7/21 (LISTA)

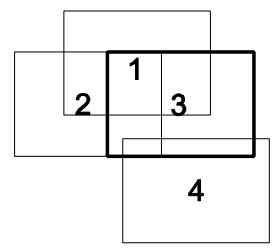



- LIMITE HRD + LIMITE PEHRD
- LIMITE HRD + LIMITE DE VIA PECUARIA
- LIMITE DE VIA PECUARIA + LIMITE PEHRD
- CAÑADA REAL DE LOMOPARDO O DE MEDINA
RESOLUCION DE 17 DE MAYO DE 2006
ANCHURA 75.22m
- EDIFICACION EXISTENTE
- CAMINOS DE USO PUBLICO
- CAMINOS DE USO PUBLICO (USOS COMPATIBLES CON VIA PECUARIA)
- SENDERO CICLO-PEATONAL PROPUESTO EN VIA PECUARIA
Y ACCESOS A EDIFICACIONES EXISTENTES (USOS COMPATIBLES CON VIA PECUARIA)
- ANTIGUA CARRETERA JEREZ-LOS BARRIOS
(ACTUAL VIA DE SERVICIO)
- ZONAS LIBRES NO OCUPADAS
- VIA PECUARIA (ZONA LIBRE)
- ZONAS LIBRES PRIVATIZADAS
- TRAMO DE VIA PECUARIA A DESAFECTAR EN
APLICACION DEL APARTADO 3 DE LA DISPOSICION
ADICIONAL CUARTA (DESAFECTACION DE VIAS
PECUARIAS SUJETAS A PLANEAMIENTO URBANISTICO)
DE LA LEY 7/21 (LISTA)

PLAN ESPECIAL DE HABITAT RURAL DISEMINADO BALDIO GALLARDO

DOCUMENTO BORRADOR-AVANCE
CARTOGRAFIA DE INFORMACION
PROPUESTA DE ORDENACION

MARIBEL BERTOLET DAZA – BENITO GARCIA MORAN

MARZO 2026

0-1.4

1 : 1.000



Ayuntamiento de Jerez
Medio Rural




9F2FC66059819P4
Verificación de la integridad en:
<https://www.sedelectronica.jerez.es/verificafirma/>

Aprobado por Resolución de
Alcaldía de fecha 11 de
septiembre de 2026.
Cecilia García González,
Oficial Mayor

FIRMA ELECTRONICA
Justificante 14/09/2026



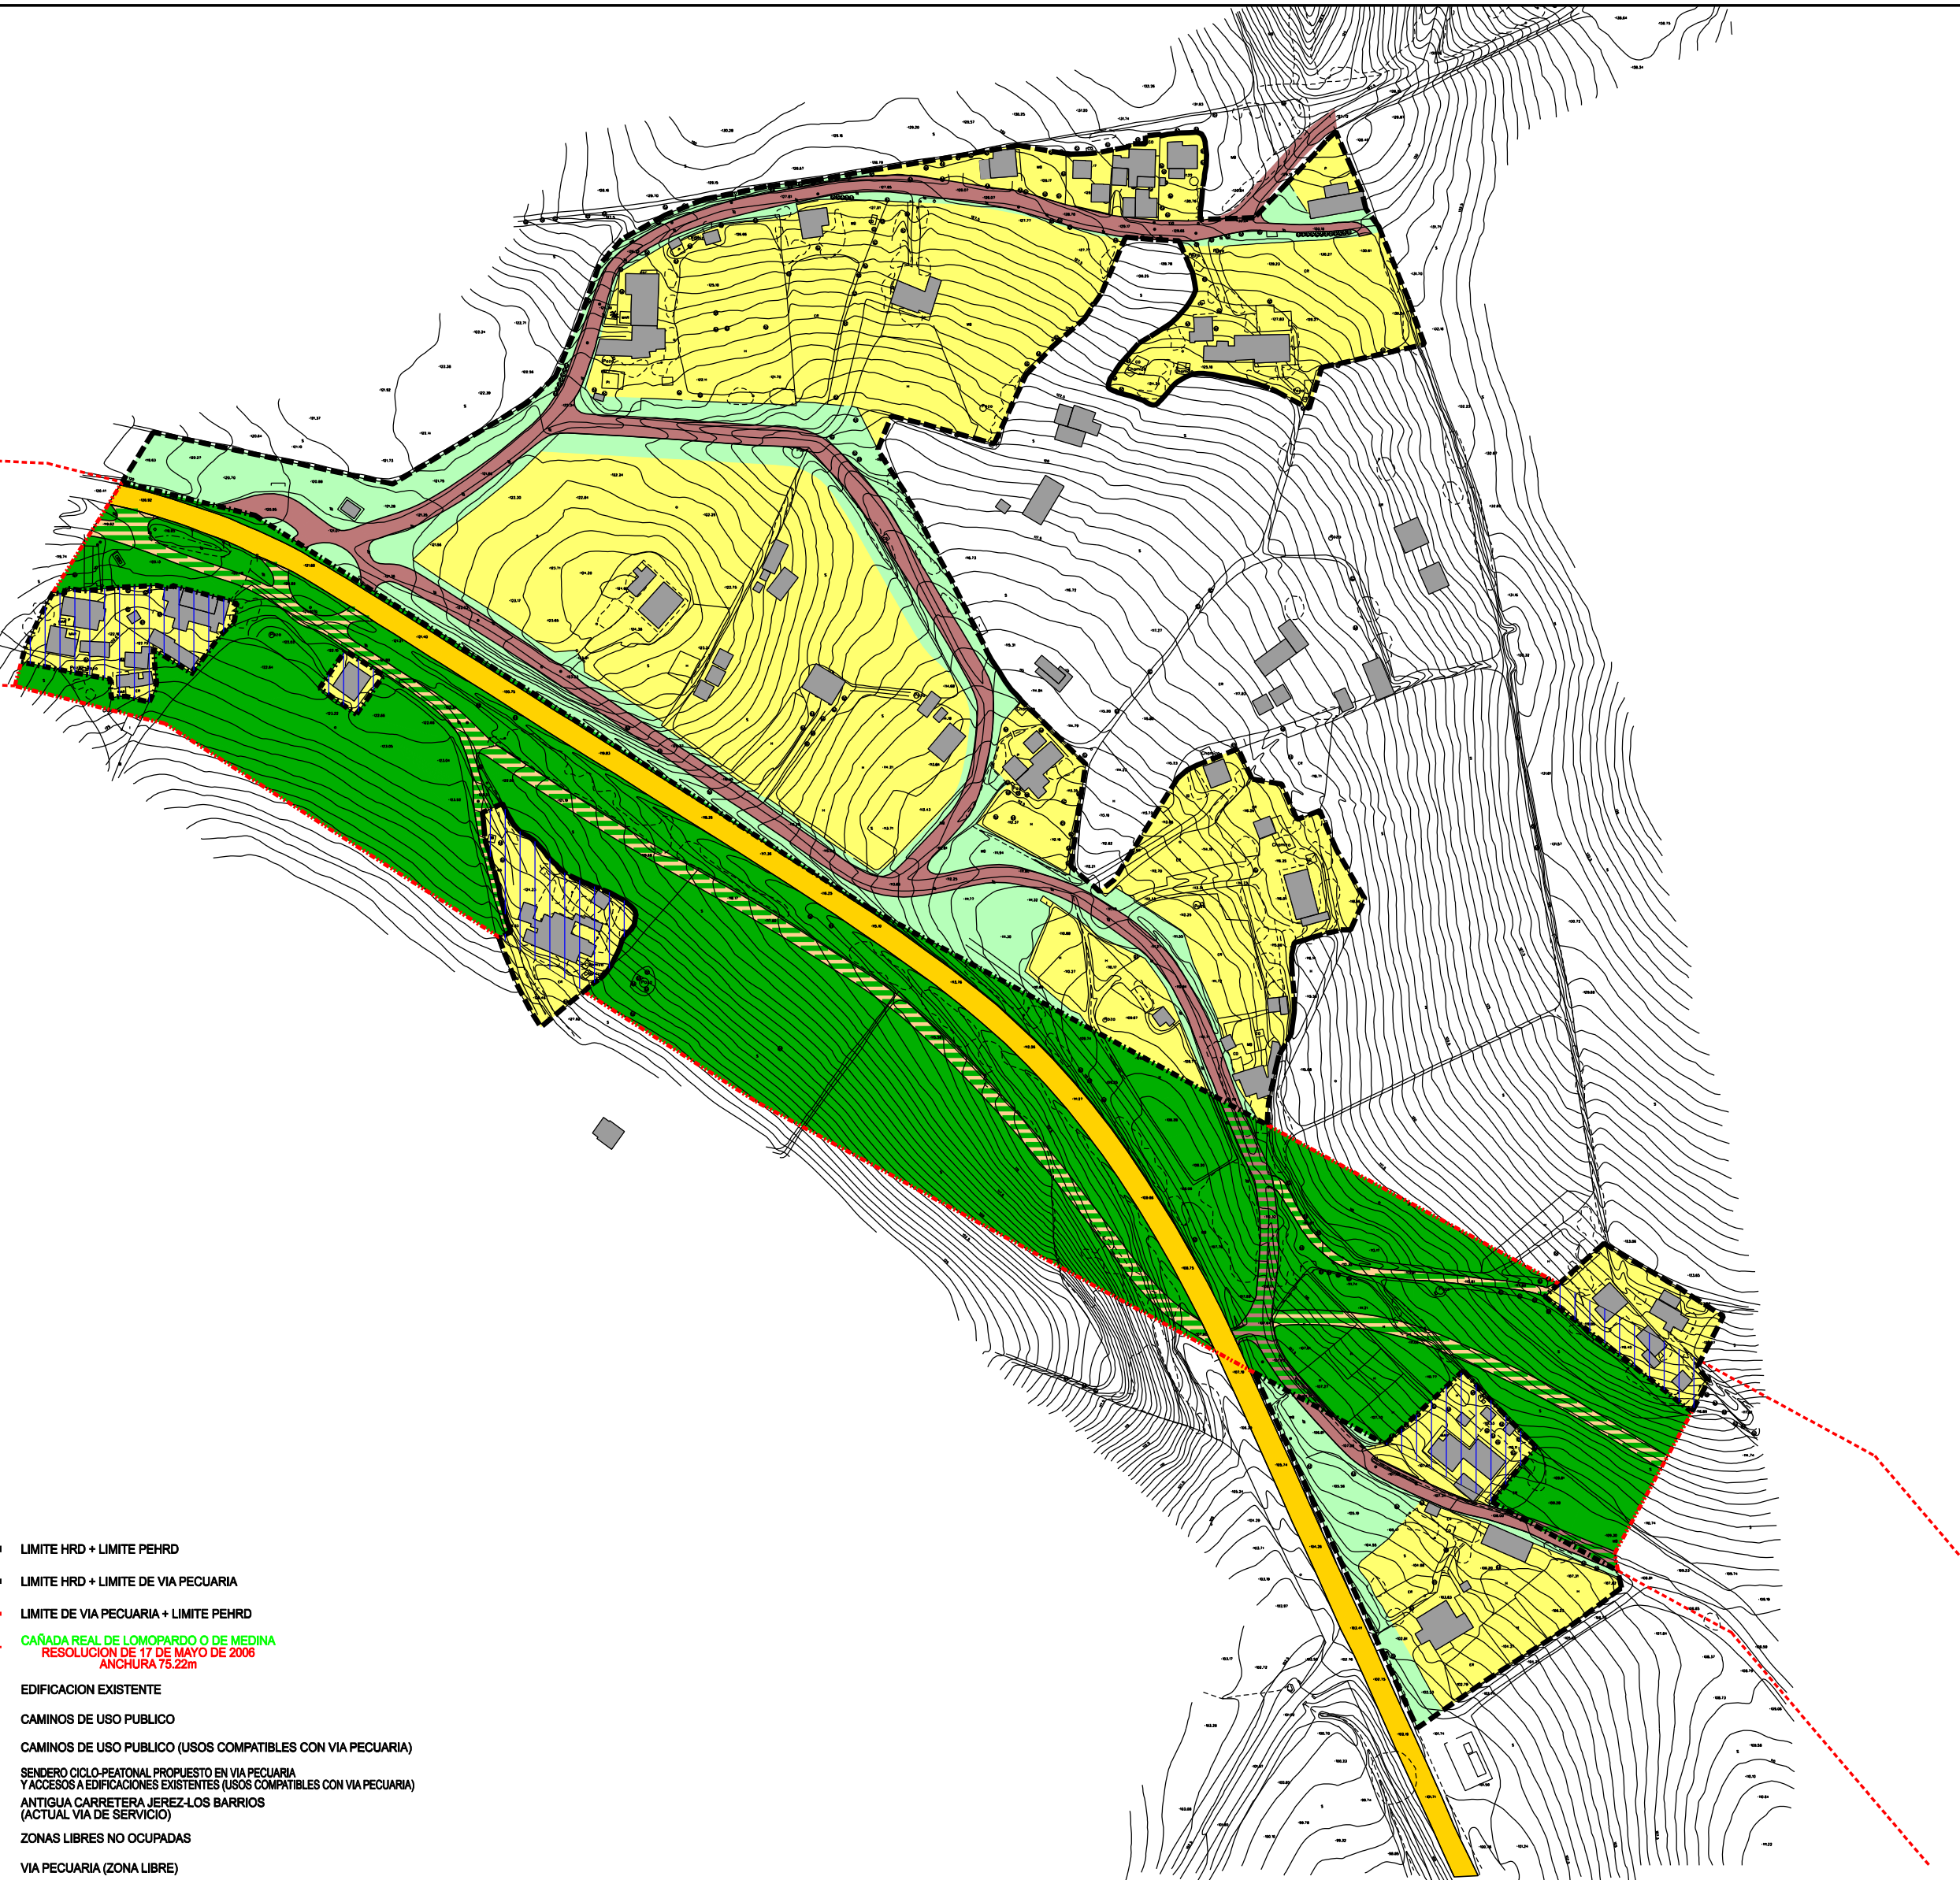

- LIMITE HRD + LIMITE PEHRD
- LIMITE HRD + LIMITE DE VIA PECUARIA
- LIMITE DE VIA PECUARIA + LIMITE PEHRD
- CAÑADA REAL DE LOMOPARDO O DE MEDINA
RESOLUCION DE 17 DE MAYO DE 2006
ANCHURA 75.22m
- EDIFICACION EXISTENTE
- CAMINOS DE USO PUBLICO
- CAMINOS DE USO PUBLICO (USOS COMPATIBLES CON VIA PECUARIA)
- SENDERO CICLO-PEATONAL PROPUESTO EN VIA PECUARIA
Y ACCESOS A EDIFICACIONES EXISTENTES (USOS COMPATIBLES CON VIA PECUARIA)
- ANTIGUA CARRETERA JEREZ-LOS BARRIOS
(ACTUAL VIA DE SERVICIO)
- ZONAS LIBRES NO OCUPADAS
- VIA PECUARIA (ZONA LIBRE)
- ZONAS LIBRES PRIVATIZADAS
- TRAMO DE VIA PECUARIA A DESAFECTAR EN
APLICACION DEL APARTADO 3 DE LA DISPOSICION
ADICIONAL CUARTA (DESAFECTACION DE VIAS
PECUARIAS SUJETAS A PLANEAMIENTO URBANISTICO)
DE LA LEY 7/21 (LISTA)