

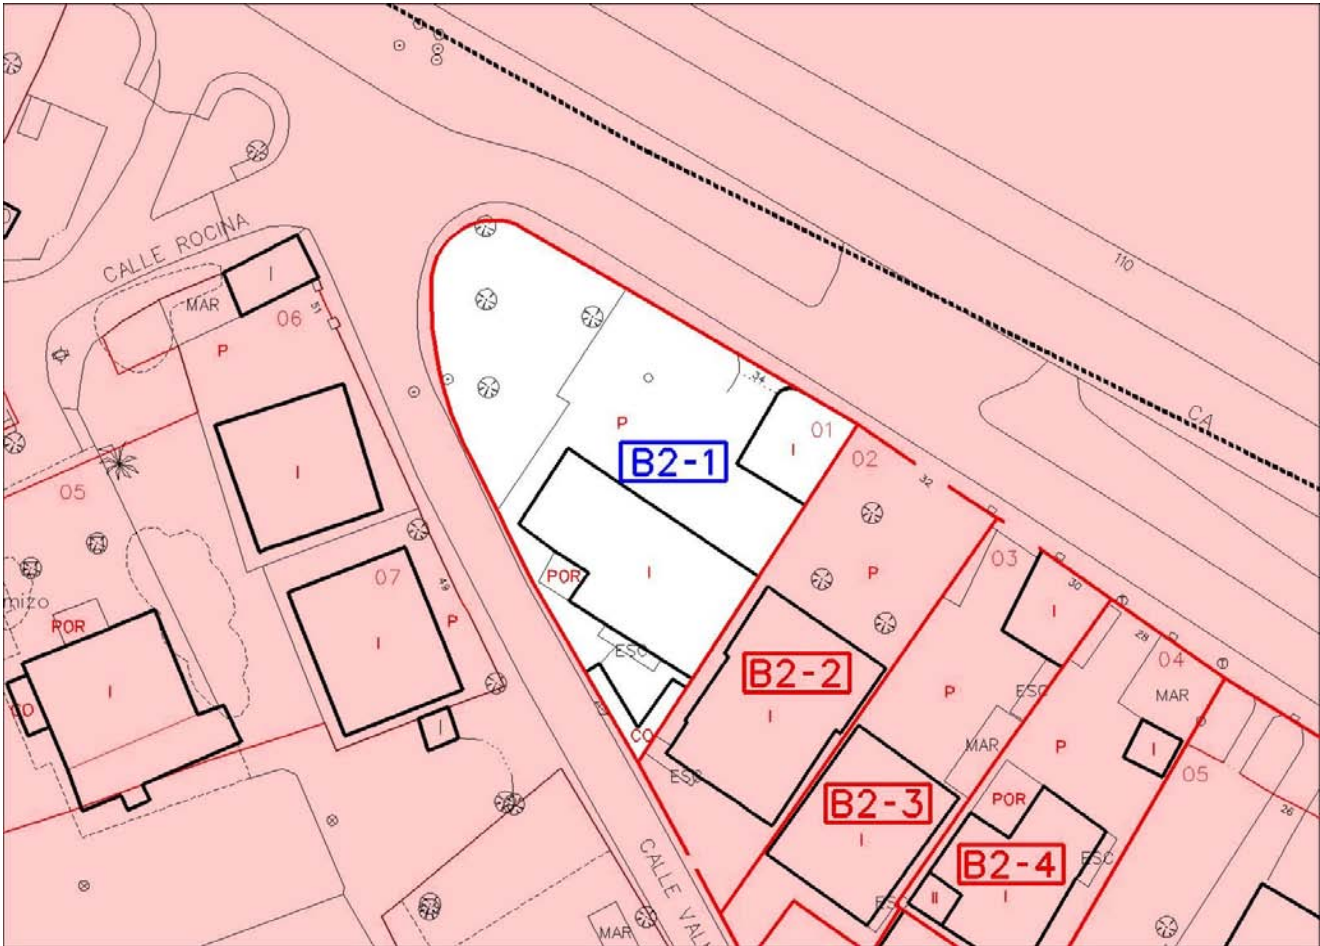


PLAN ESPECIAL CUARTILLOS. Toma de datos.

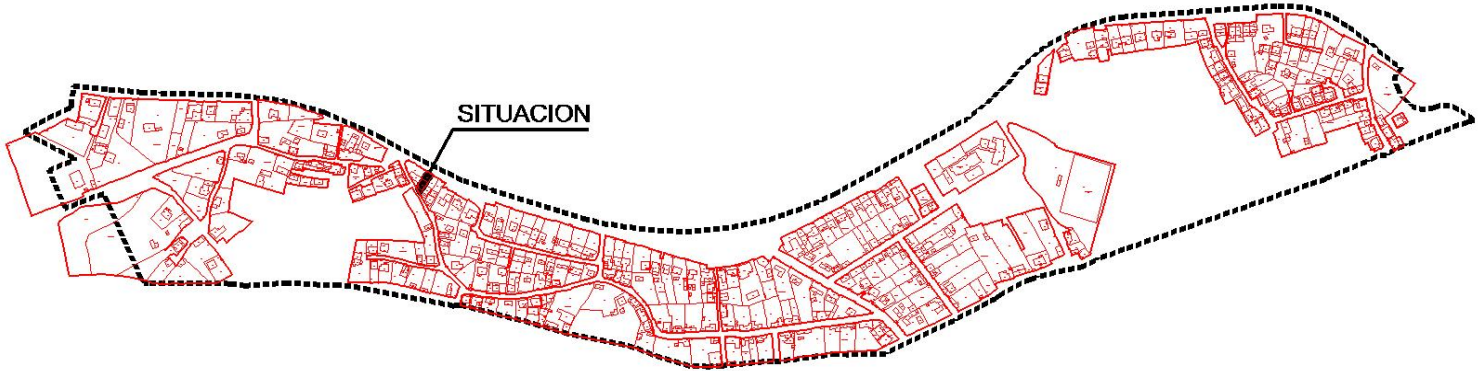



MANZANA/PARCELA		B2-01			
REF. CATASTRAL		5933901			
DOMICILIO		CALLE LIBAR Nº34			
SUPERFICIE REAL PARCELA		619,37 m²			
EDIFICACIÓN PRINCIPAL:	134,65 m²	EDIFICACIONES ANEXAS:	47,73 m²	OTRAS INSTALACIONES:	15,04 m²
Planta Baja:	134,65 m²	Garaje:	40,86 m²	Cobertizo:	15,04 m²
Planta Primera:		Porche:	6,87 m²		
Planta Segunda:					
OBSERVACIONES: Está en venta.					

PLAN ESPECIAL CUARTILLOS. Toma de datos.

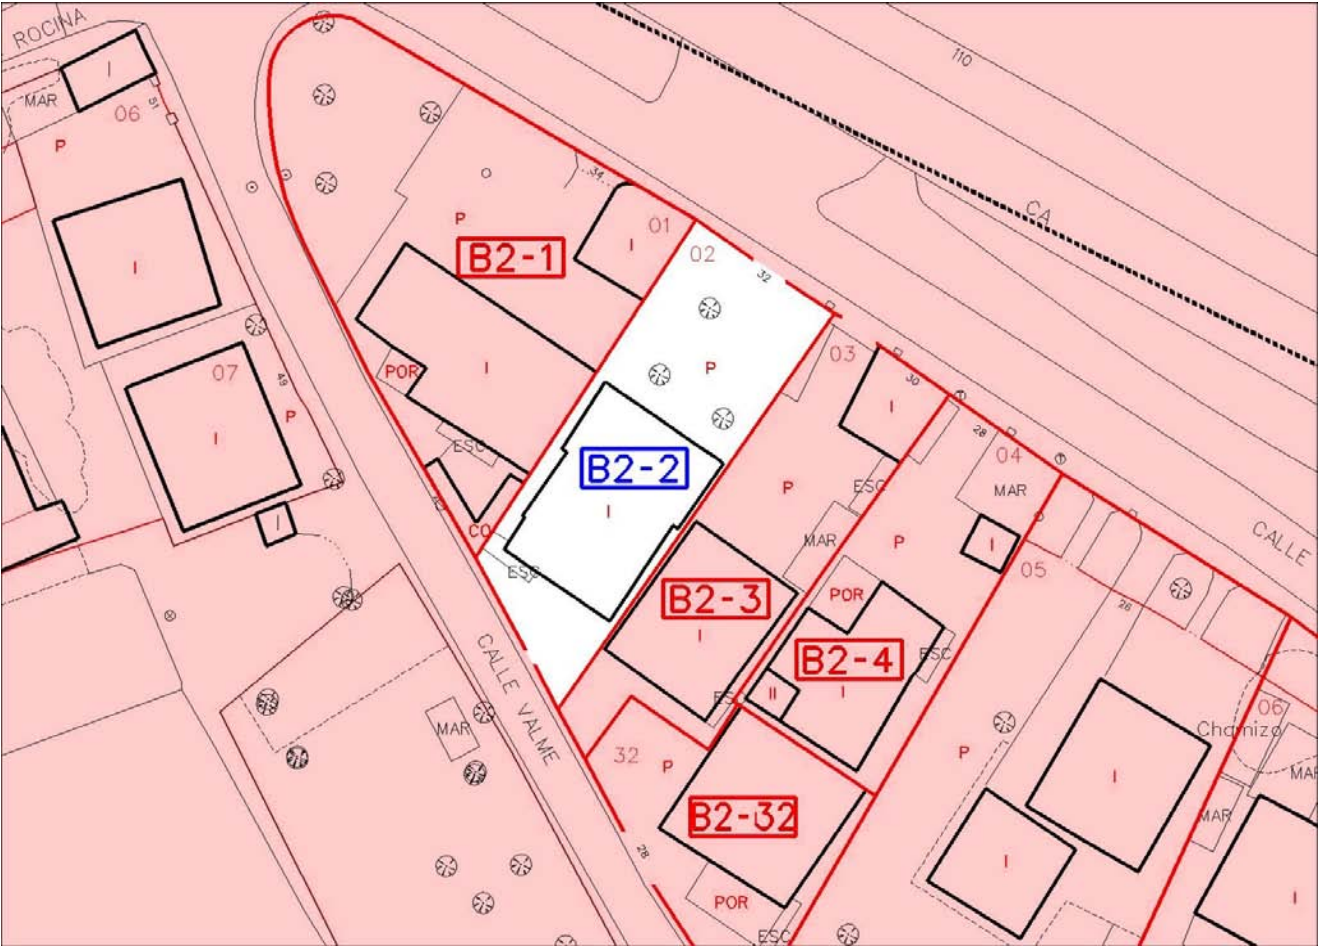



MANZANA/PARCELA		B2-02			
REF. CATASTRAL		5933902			
DOMICILIO		CALLE LIBAR Nº32			
SUPERFICIE REAL PARCELA		368,88 m²			
EDIFICACIÓN PRINCIPAL:	136,45 m²	EDIFICACIONES ANEXAS:		OTRAS INSTALACIONES:	
Planta Baja:	136,45 m²				
Planta Primera					
Planta Segunda:					
OBSERVACIONES:					

PLAN ESPECIAL CUARTILLOS. Toma de datos.

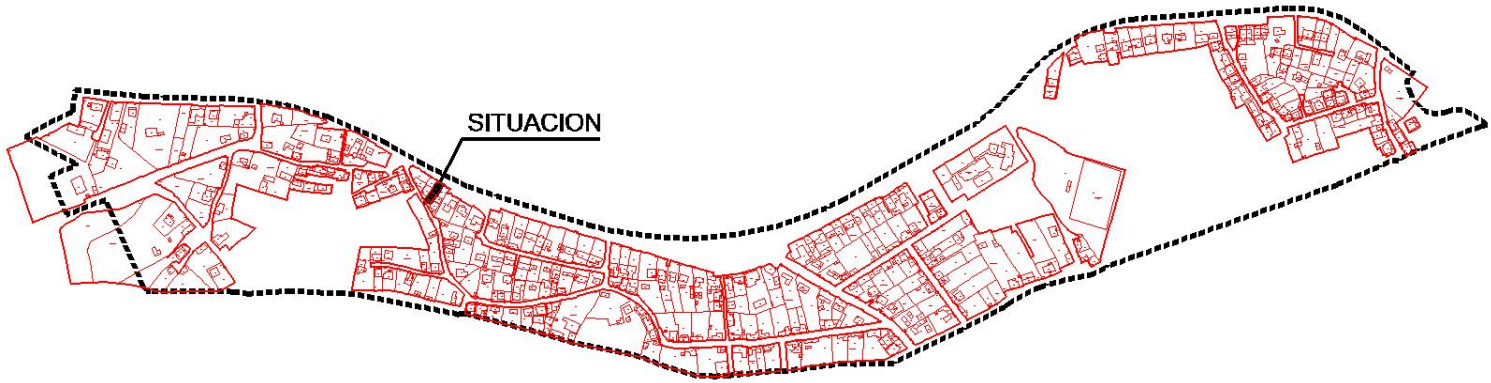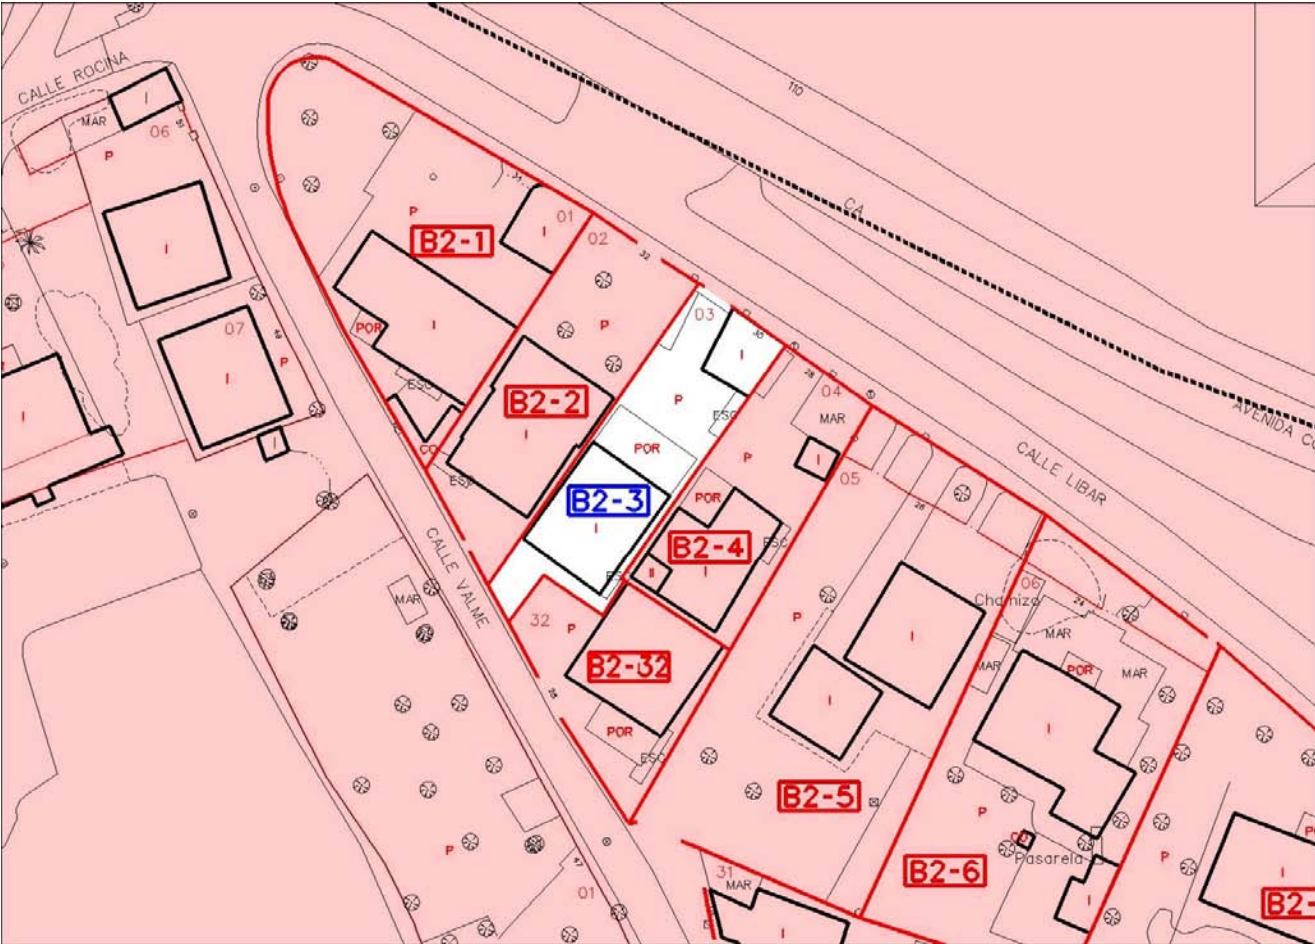



MANZANA/PARCELA			B2-03		
REF. CATASTRAL			5933903		
DOMICILIO			CALLE LIBAR Nº30		
SUPERFICIE REAL PARCELA			301,24 m²		
EDIFICACIÓN PRINCIPAL:	101,25 m²	EDIFICACIONES ANEXAS:	74,21 m²	OTRAS INSTALACIONES:	
Planta Baja:	101,25 m²	Edificación:	35,22 m²		
Planta Primera		Porche:	38,99 m²		
Planta Segunda:					
OBSERVACIONES:					

PLAN ESPECIAL CUARTILLOS. Toma de datos.

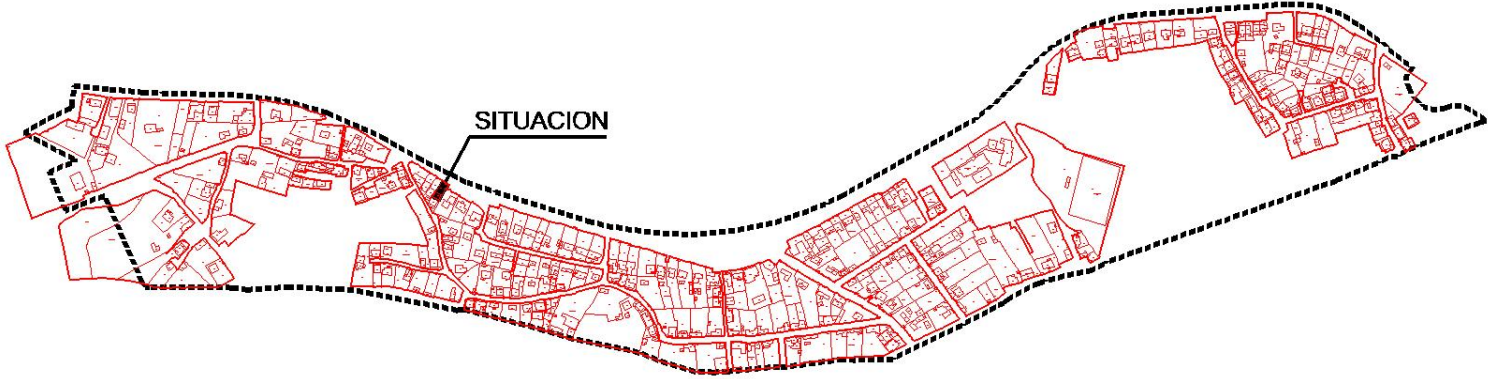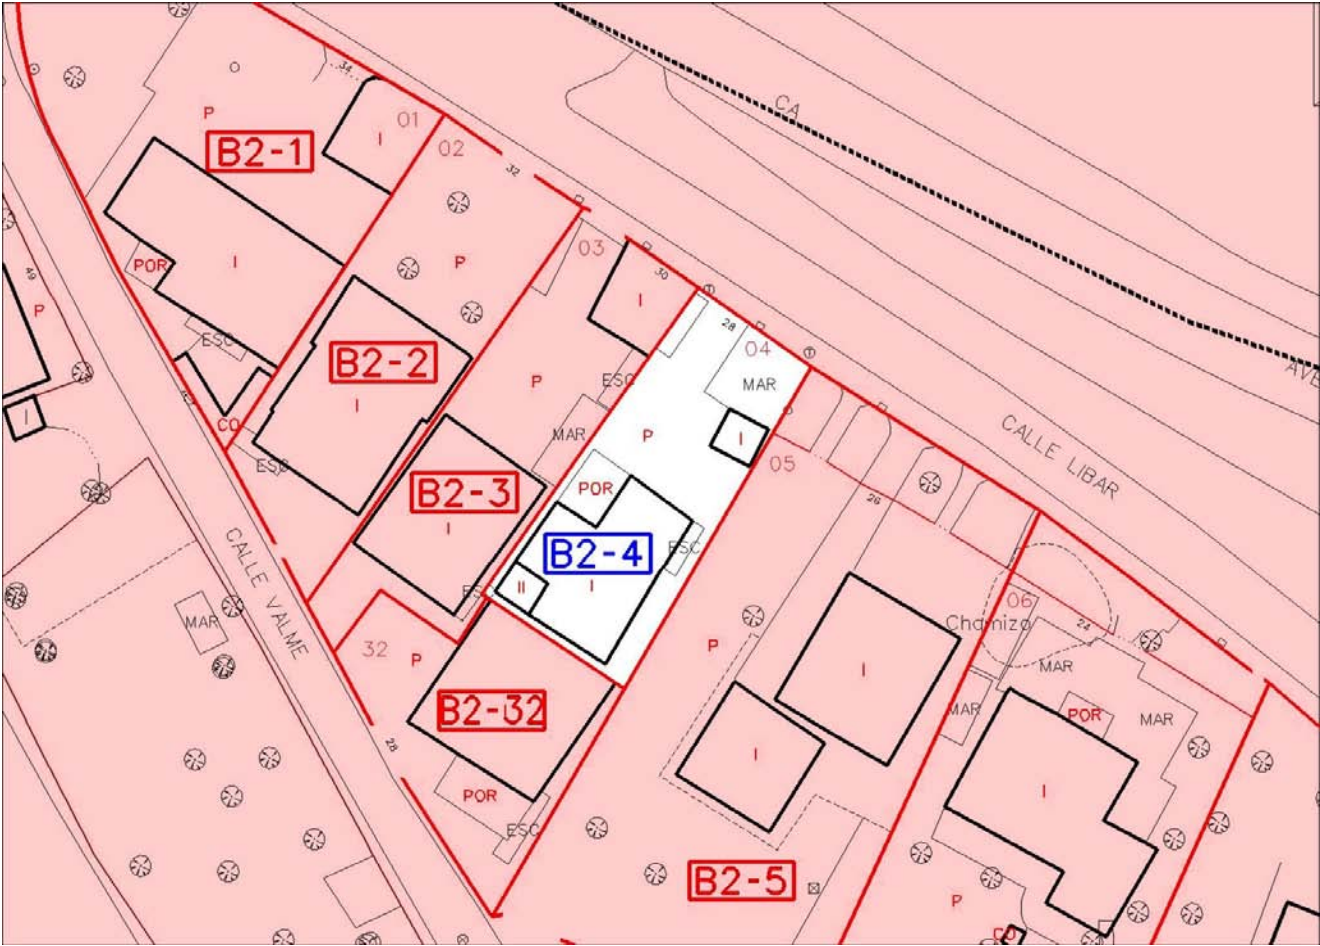


MANZANA/PARCELA		B2-04			
REF. CATASTRAL		5933904			
DOMICILIO		CALLE LIBAR Nº28			
SUPERFICIE REAL PARCELA		301,24 m²			
EDIFICACIÓN PRINCIPAL:	105,22 m²	EDIFICACIONES ANEXAS:	58,06 m²	OTRAS INSTALACIONES:	
Planta Baja:	97,59 m²	Garaje:	33,20 m²		
Planta Primera	7,63 m²	Porche:	15,21 m²		
Planta Segunda:		Trastero:	9,65 m²		
OBSERVACIONES: El garaje es un techado de chapa entre el cerramiento que da a la calle Líbar y el trastero que se ve en la foto nº3.					

PLAN ESPECIAL CUARTILLOS. Toma de datos.

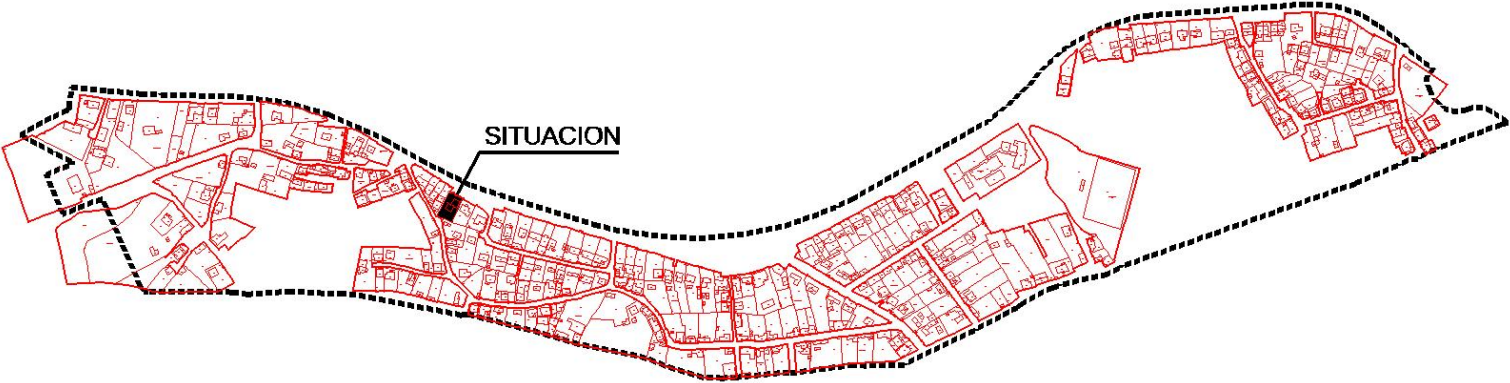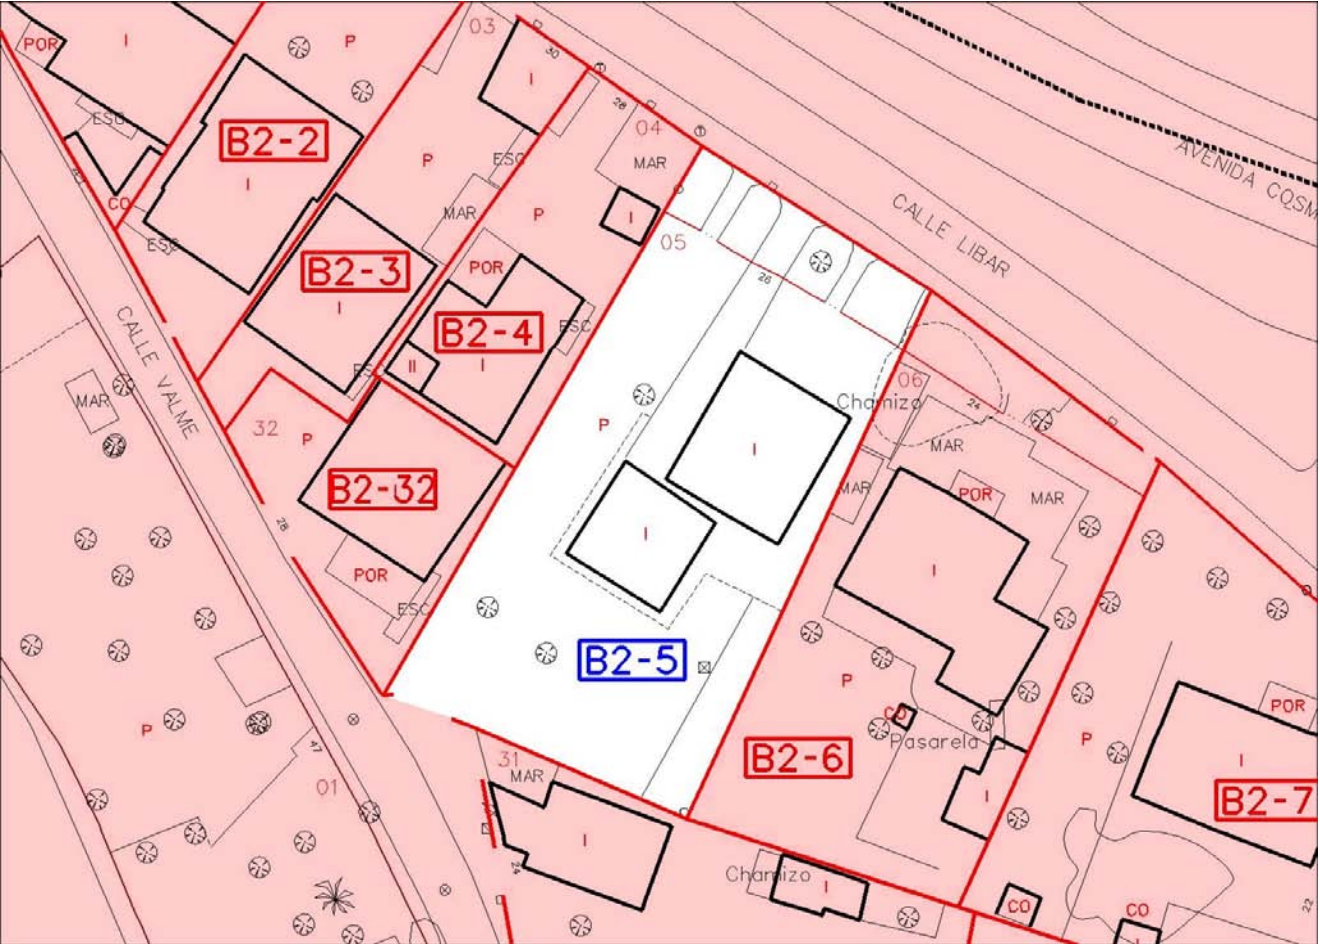



MANZANA/PARCELA		B2-05			
REF. CATASTRAL		5933905			
DOMICILIO		CALLE LIBAR Nº26			
SUPERFICIE REAL PARCELA		936,73 m²			
EDIFICACIÓN PRINCIPAL:	98,70 m²	EDIFICACIONES ANEXAS:	61,00 m²	OTRAS INSTALACIONES:	
Planta Baja:	98,70 m²	Garaje:	61,00 m²		
Planta Primera					
Planta Segunda:					
OBSERVACIONES:					

PLAN ESPECIAL CUARTILLOS. Toma de datos.

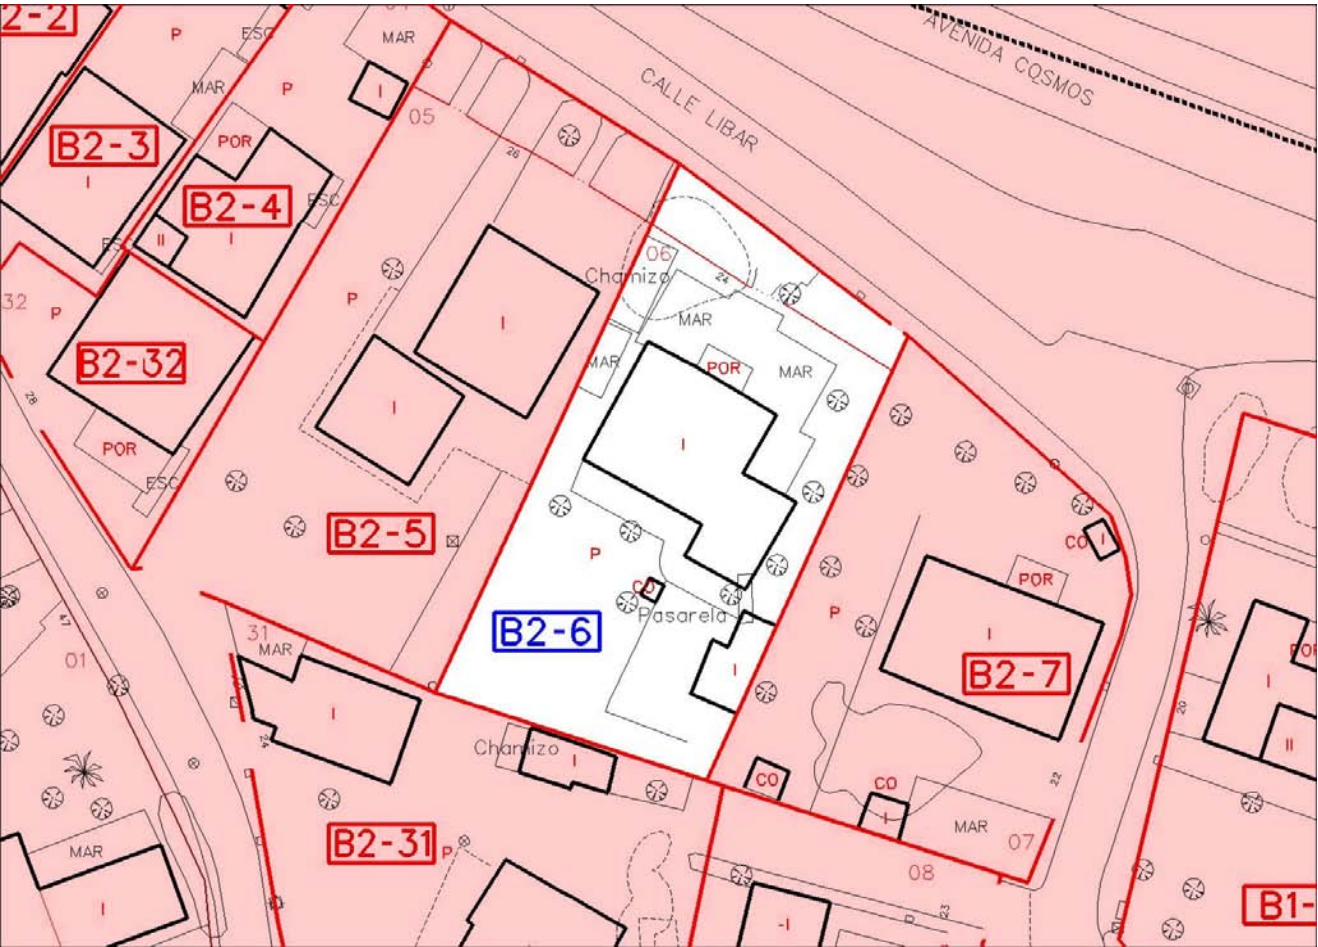



MANZANA/PARCELA		B2-06			
REF. CATASTRAL		5933906			
DOMICILIO		CALLE LIBAR Nº24			
SUPERFICIE REAL PARCELA		785,56 m²			
EDIFICACIÓN PRINCIPAL:	135,86 m²	EDIFICACIONES ANEXAS:	29,82 m²	OTRAS INSTALACIONES:	87,40 m²
Planta Baja:	135,86 m²	Trastero:	22,82 m²	Cobertizo:	1.67 m²
Planta Primera		Porche:	7,00 m²	Marquesina:	85,73 m²
Planta Segunda:					
OBSERVACIONES:					

PLAN ESPECIAL CUARTILLOS. Toma de datos.

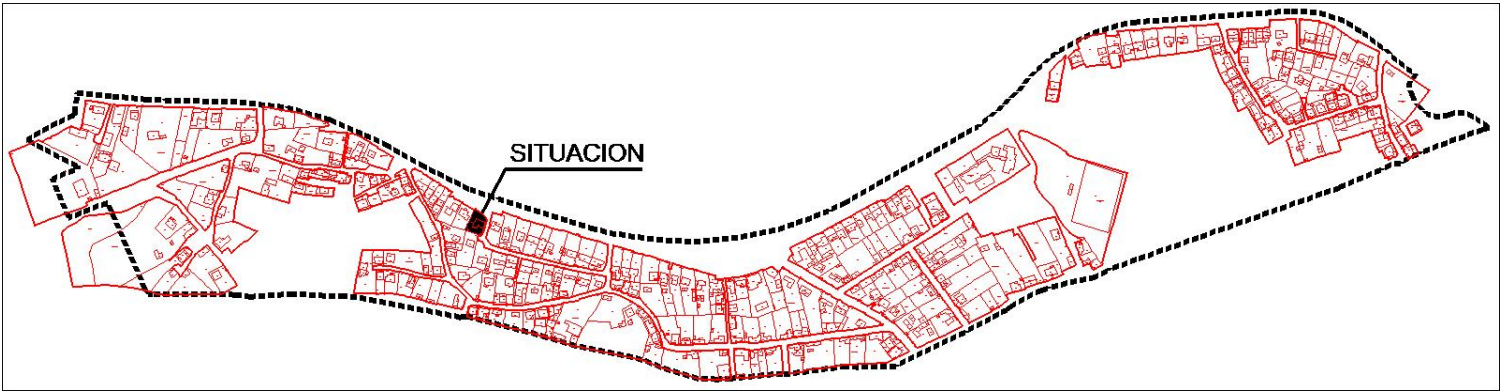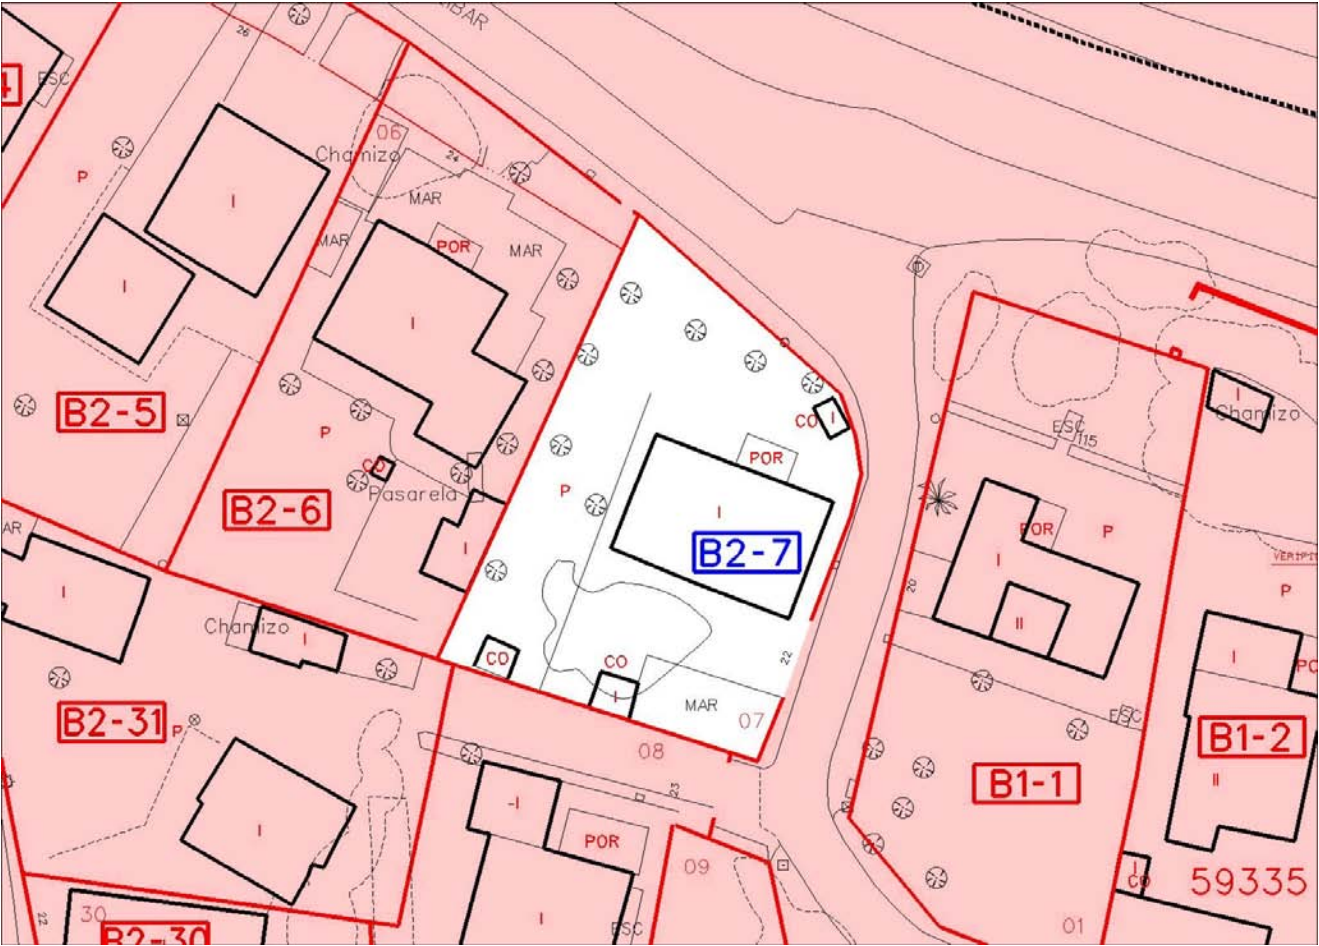

MANZANA/PARCELA		B2-07			
REF. CATASTRAL		5933907			
DOMICILIO		CALLE LIBAR Nº22			
SUPERFICIE REAL PARCELA		699,57 m²			
EDIFICACIÓN PRINCIPAL:	123,32 m²	EDIFICACIONES ANEXAS:	17,47 m²	OTRAS INSTALACIONES:	59,03 m²
Planta Baja:	123,32 m²	Trastero:	8,12 m²	Cobertizo:	3,90 m²
Planta Primera		Porche:	9,35 m²	Cobertizo:	5,82 m²
Planta Segunda:				Marquesina:	49,31 m²
OBSERVACIONES:					

PLAN ESPECIAL CUARTILLOS. Toma de datos.

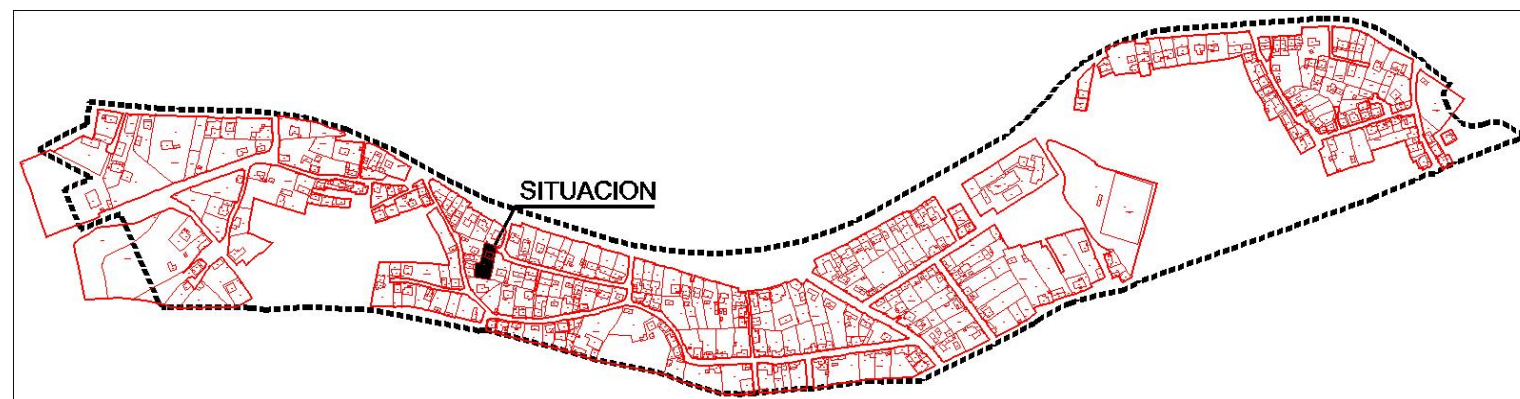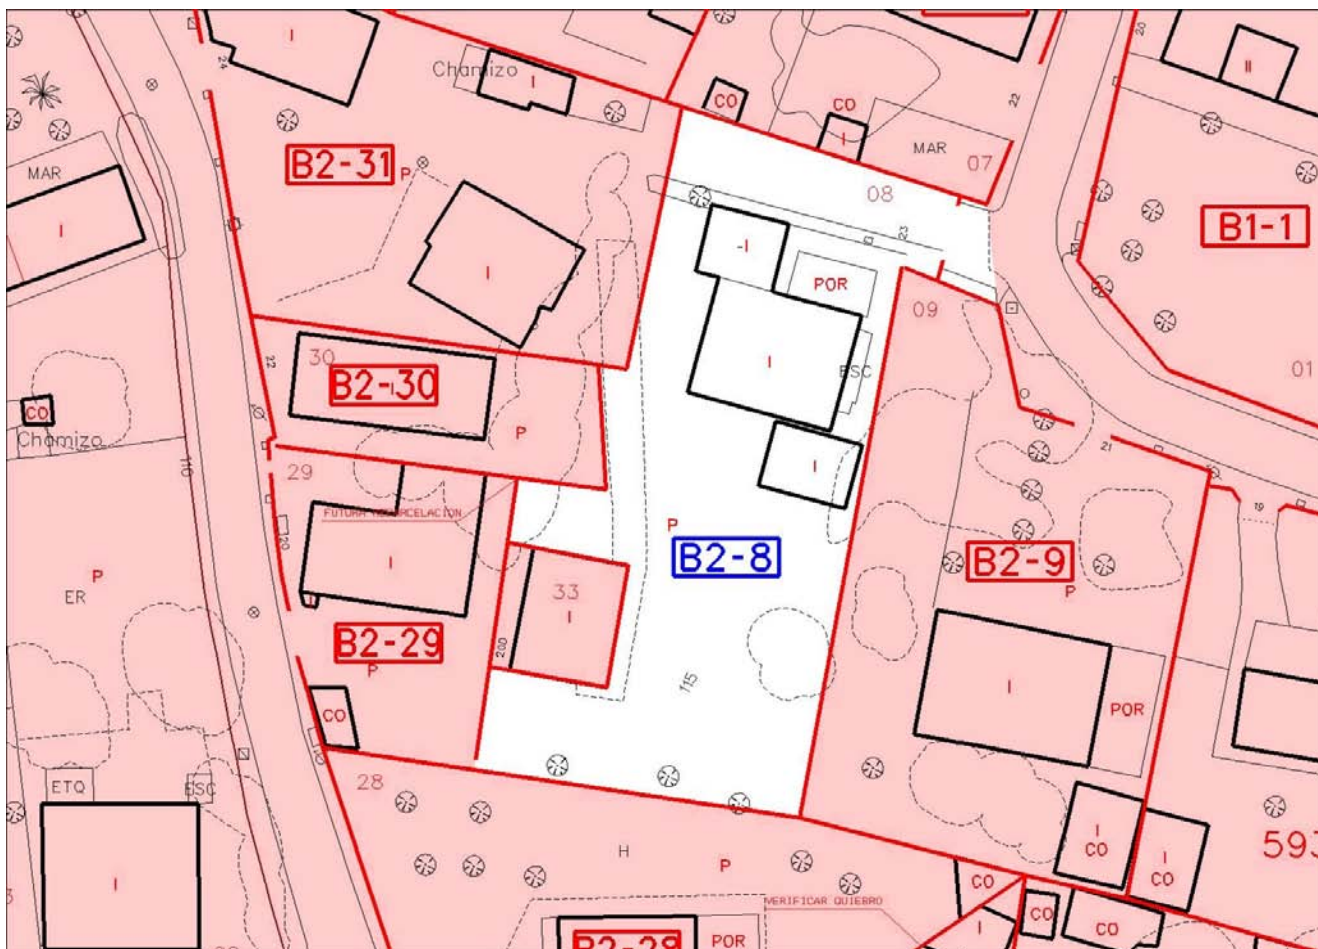

MANZANA/PARCELA		B2-08		
REF. CATASTRAL		5933908		
DOMICILIO		CALLE LIBAR Nº23		
SUPERFICIE REAL PARCELA		852,16 m²		
EDIFICACIÓN PRINCIPAL:	151,15 m²	EDIFICACIONES ANEXAS:	20,00 m²	OTRAS INSTALACIONES:
Planta Baja:	151,15 m²	Porche:	20,00 m²	
Planta Primera				
Planta Segunda:				
OBSERVACIONES: La vivienda tiene un garaje en planta sótano que se ha incluido dentro de la superficie total de la vivienda (Foto nº3). La edificación que se ve al fondo se ha segregado y aparece en catastro como la parcela nº 33 de la manzana.				
Aparentemente las parcelas 08, 29, 30, 31 y 33 conforman una unidad inicial de un propietario cuyos herederos han ido loteando la finca sin tener claramente definidos los límites.				
A la parcela B2-08 se accede por un vial privado que también da acceso a la B2-33.				