

(ZONA - A)
CALLE TECLADO


(ZONA - C)
CALLE BENJAMIN




(ZONA - E)
CAMINO DEL HERALDO

(ZONA - B)
CALLE DIEGO MEDINA

(ZONA - D.)
CALLE MURAL

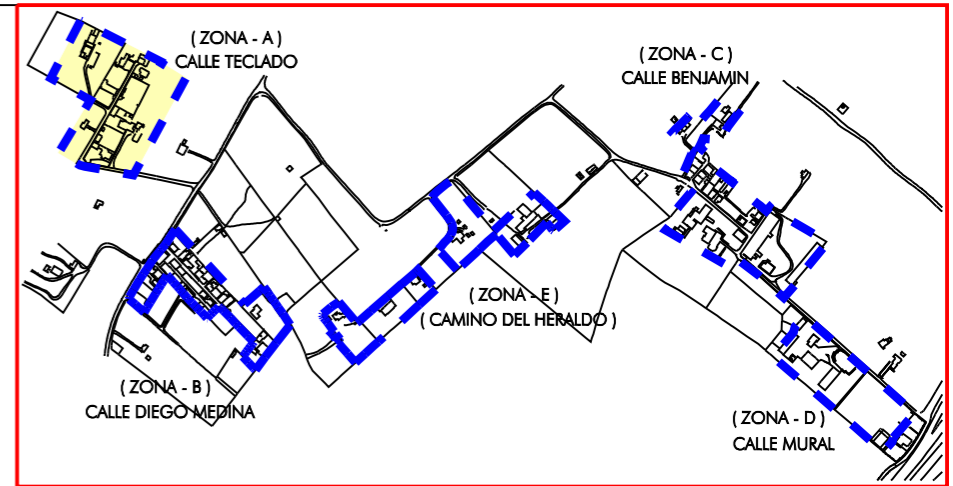
PLAN ESPECIAL DE HABITAT RURAL DISEMINADO			1:3000	O.1
MESAS DE SANTA ROSA			Escala:	Nº Plano:
Expte.:	Fecha:	ORDENACION GENERAL		
	NOVIEMBRE 2012			
Archivo:	Arquitecto:		 Ayuntamiento de Jerez Urbanismo AREA DE PLANEAMIENTO URBANO	
P./COMUN/PLANEAMIENTO/ PE HR MESAS DE STA. ROSA	Gonzaga Delage Darnaude Benito Garcia Moran			
Delineación:				

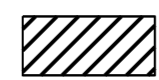






-  LIMITE DEL PLAN ESPECIAL
-  ZONAS SUSCEPTIBLES DE ALBERGAR EDIFICACIONES
-  EDIFICACIONES ACTUALES
-  ESPACIO LIBRE NO EDIFICADO ACTUAL
-  ZONAS DE PASO
-  AMPLIACION DE LAS ZONAS DE PASO


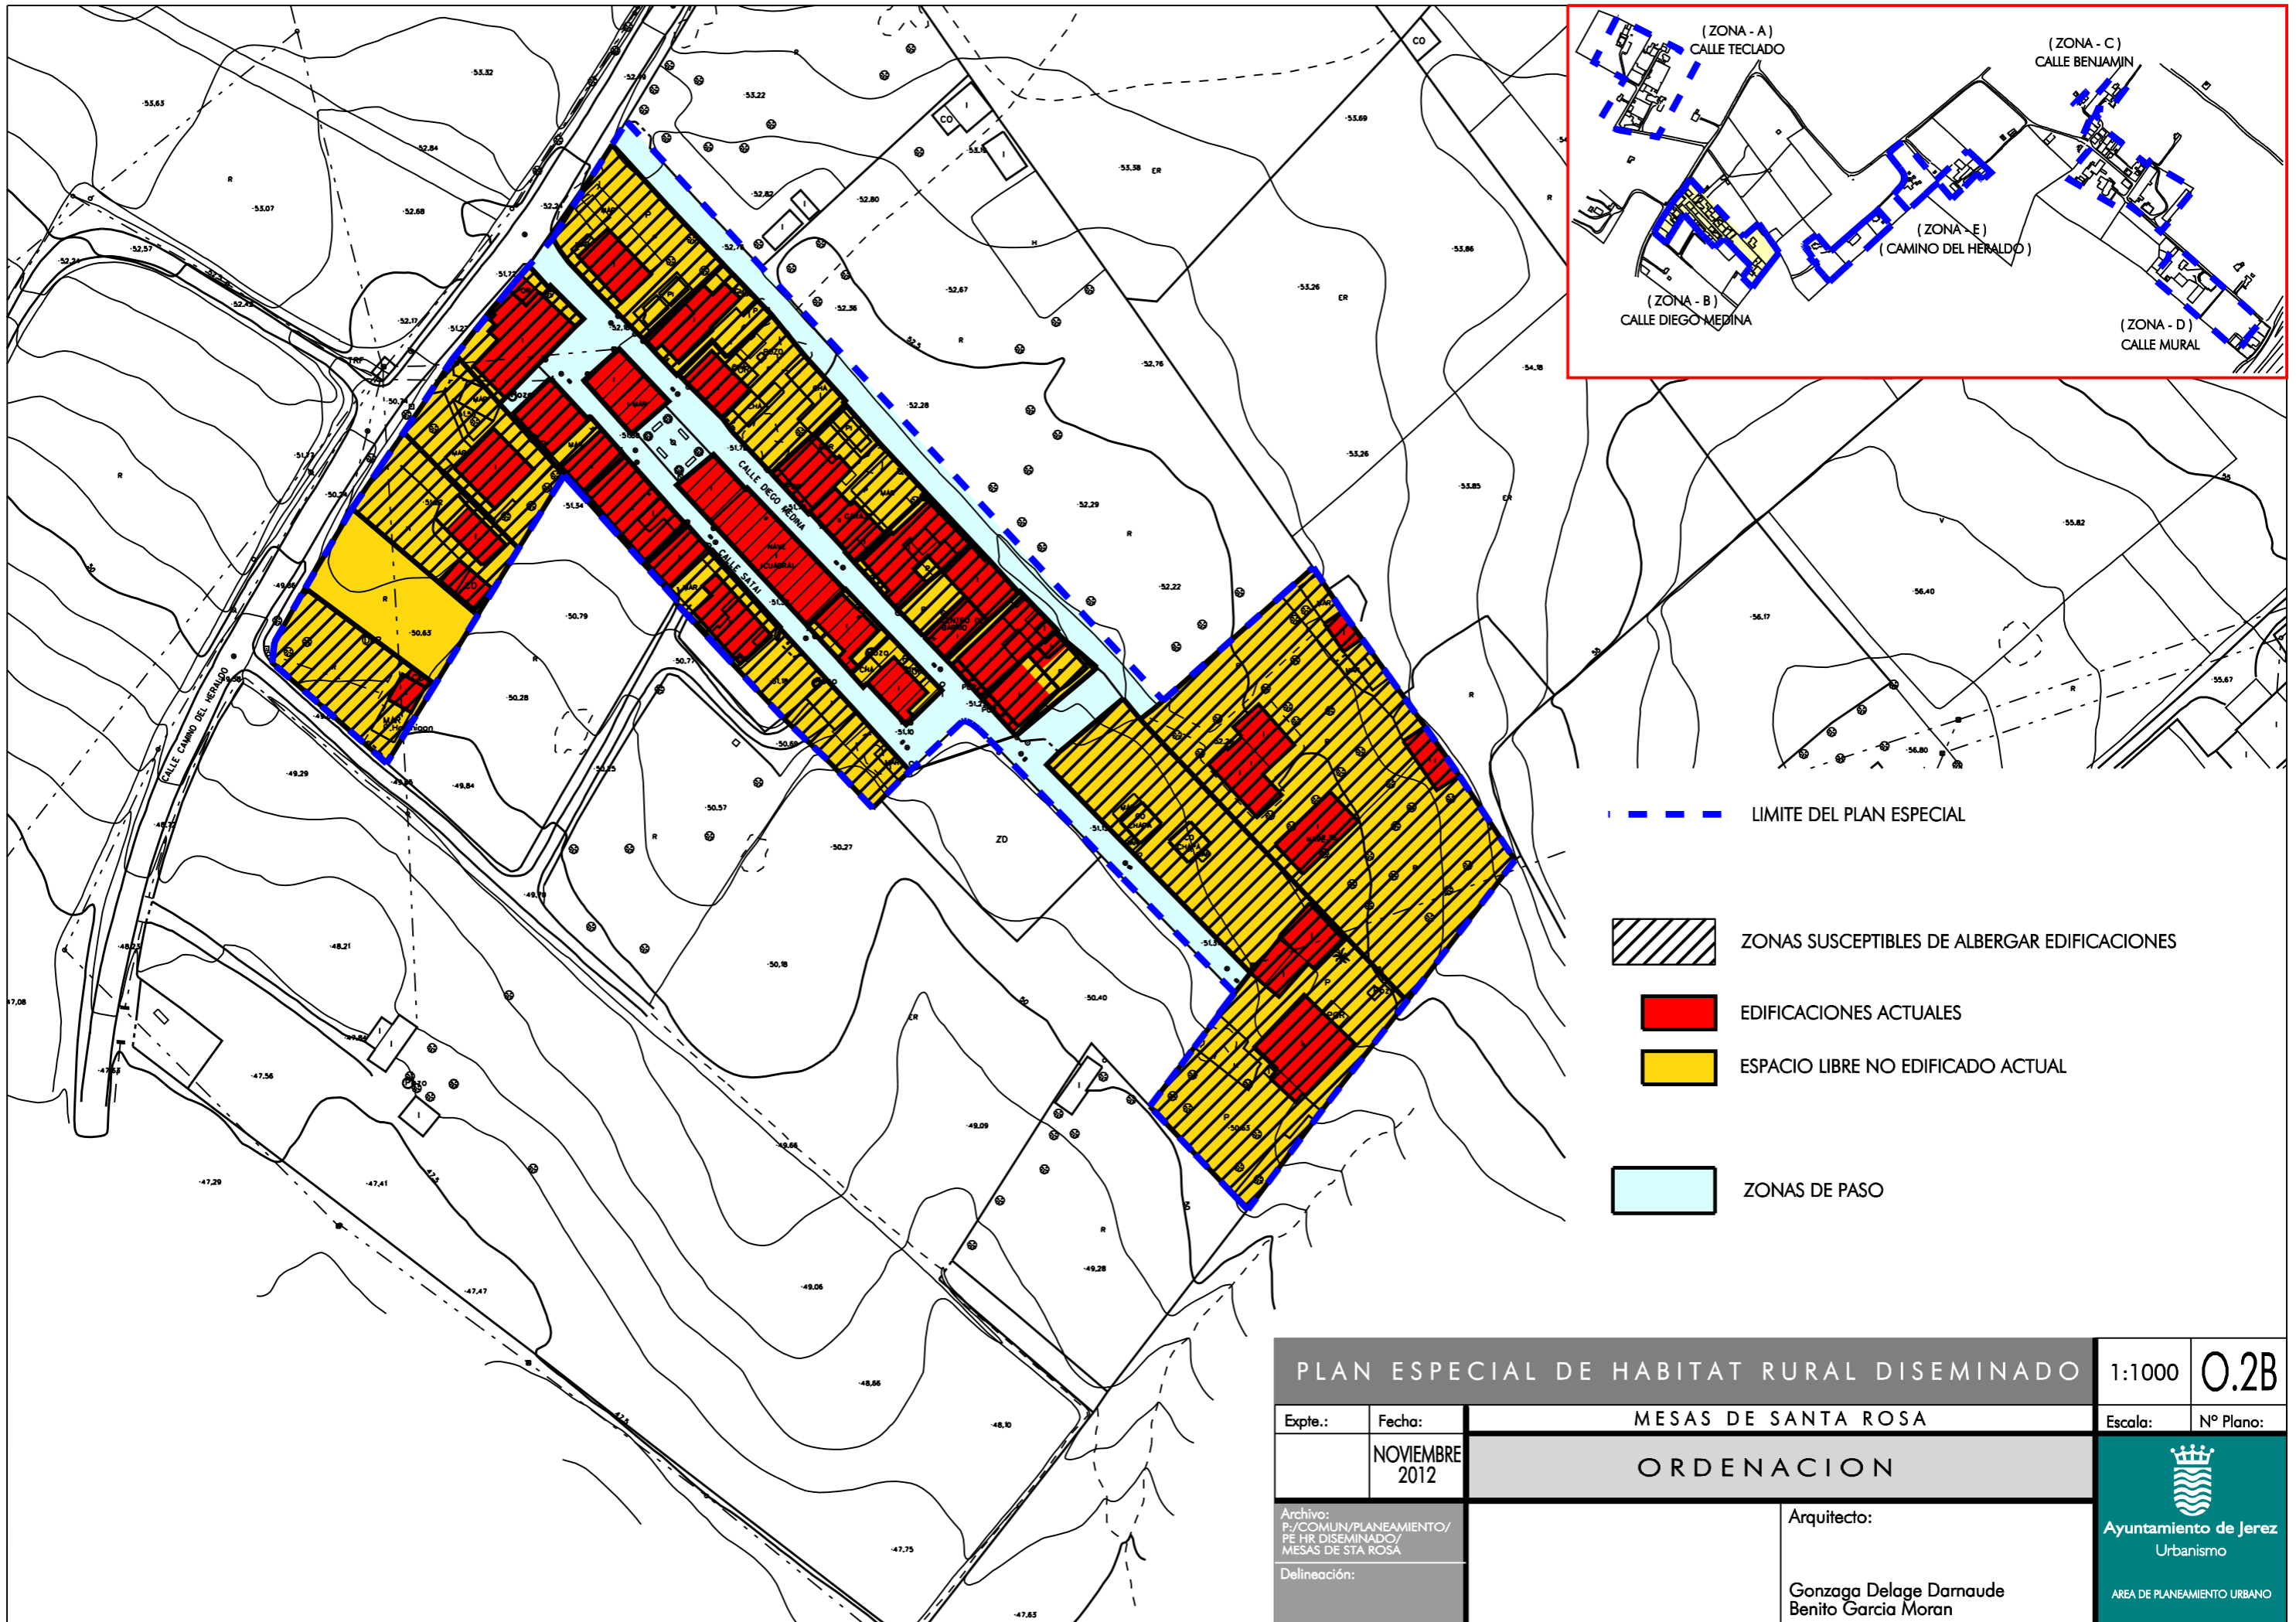
PLAN ESPECIAL DE HABITAT RURAL DISEMINADO			1:1000	0.2A
Expte.:	Fecha:	MESAS DE SANTA ROSA	Escala:	Nº Plano:
	NOVIEMBRE 2012	ORDENACION		
Archivo: P./COMUN/PLANEAMIENTO/ PE HR DISEMINADO/ MESAS DE STA ROSA	Arquitecto:			
Delineación:	Gonzaga Delage Damaude Benito Garcia Moran			






-  LIMITE DEL PLAN ESPECIAL
-  ZONAS SUSCEPTIBLES DE ALBERGAR EDIFICACIONES
-  EDIFICACIONES ACTUALES
-  ESPACIO LIBRE NO EDIFICADO ACTUAL
-  ZONAS DE PASO



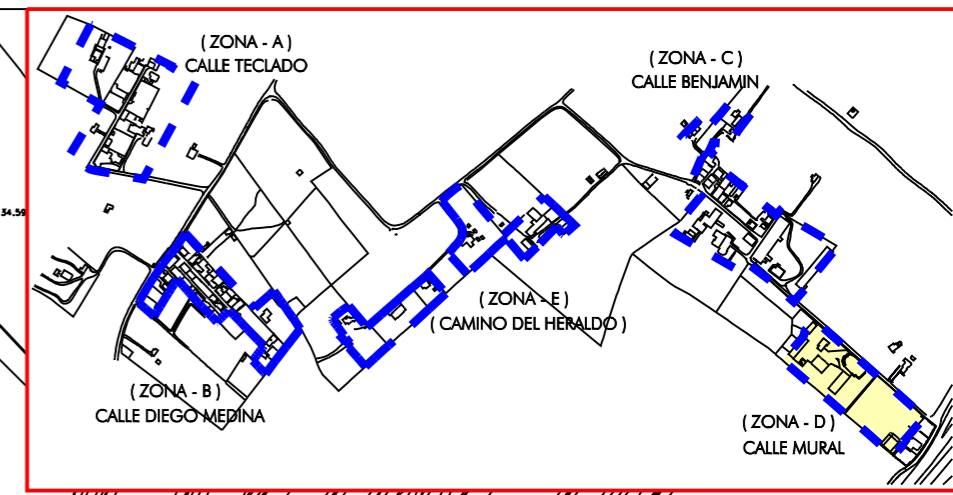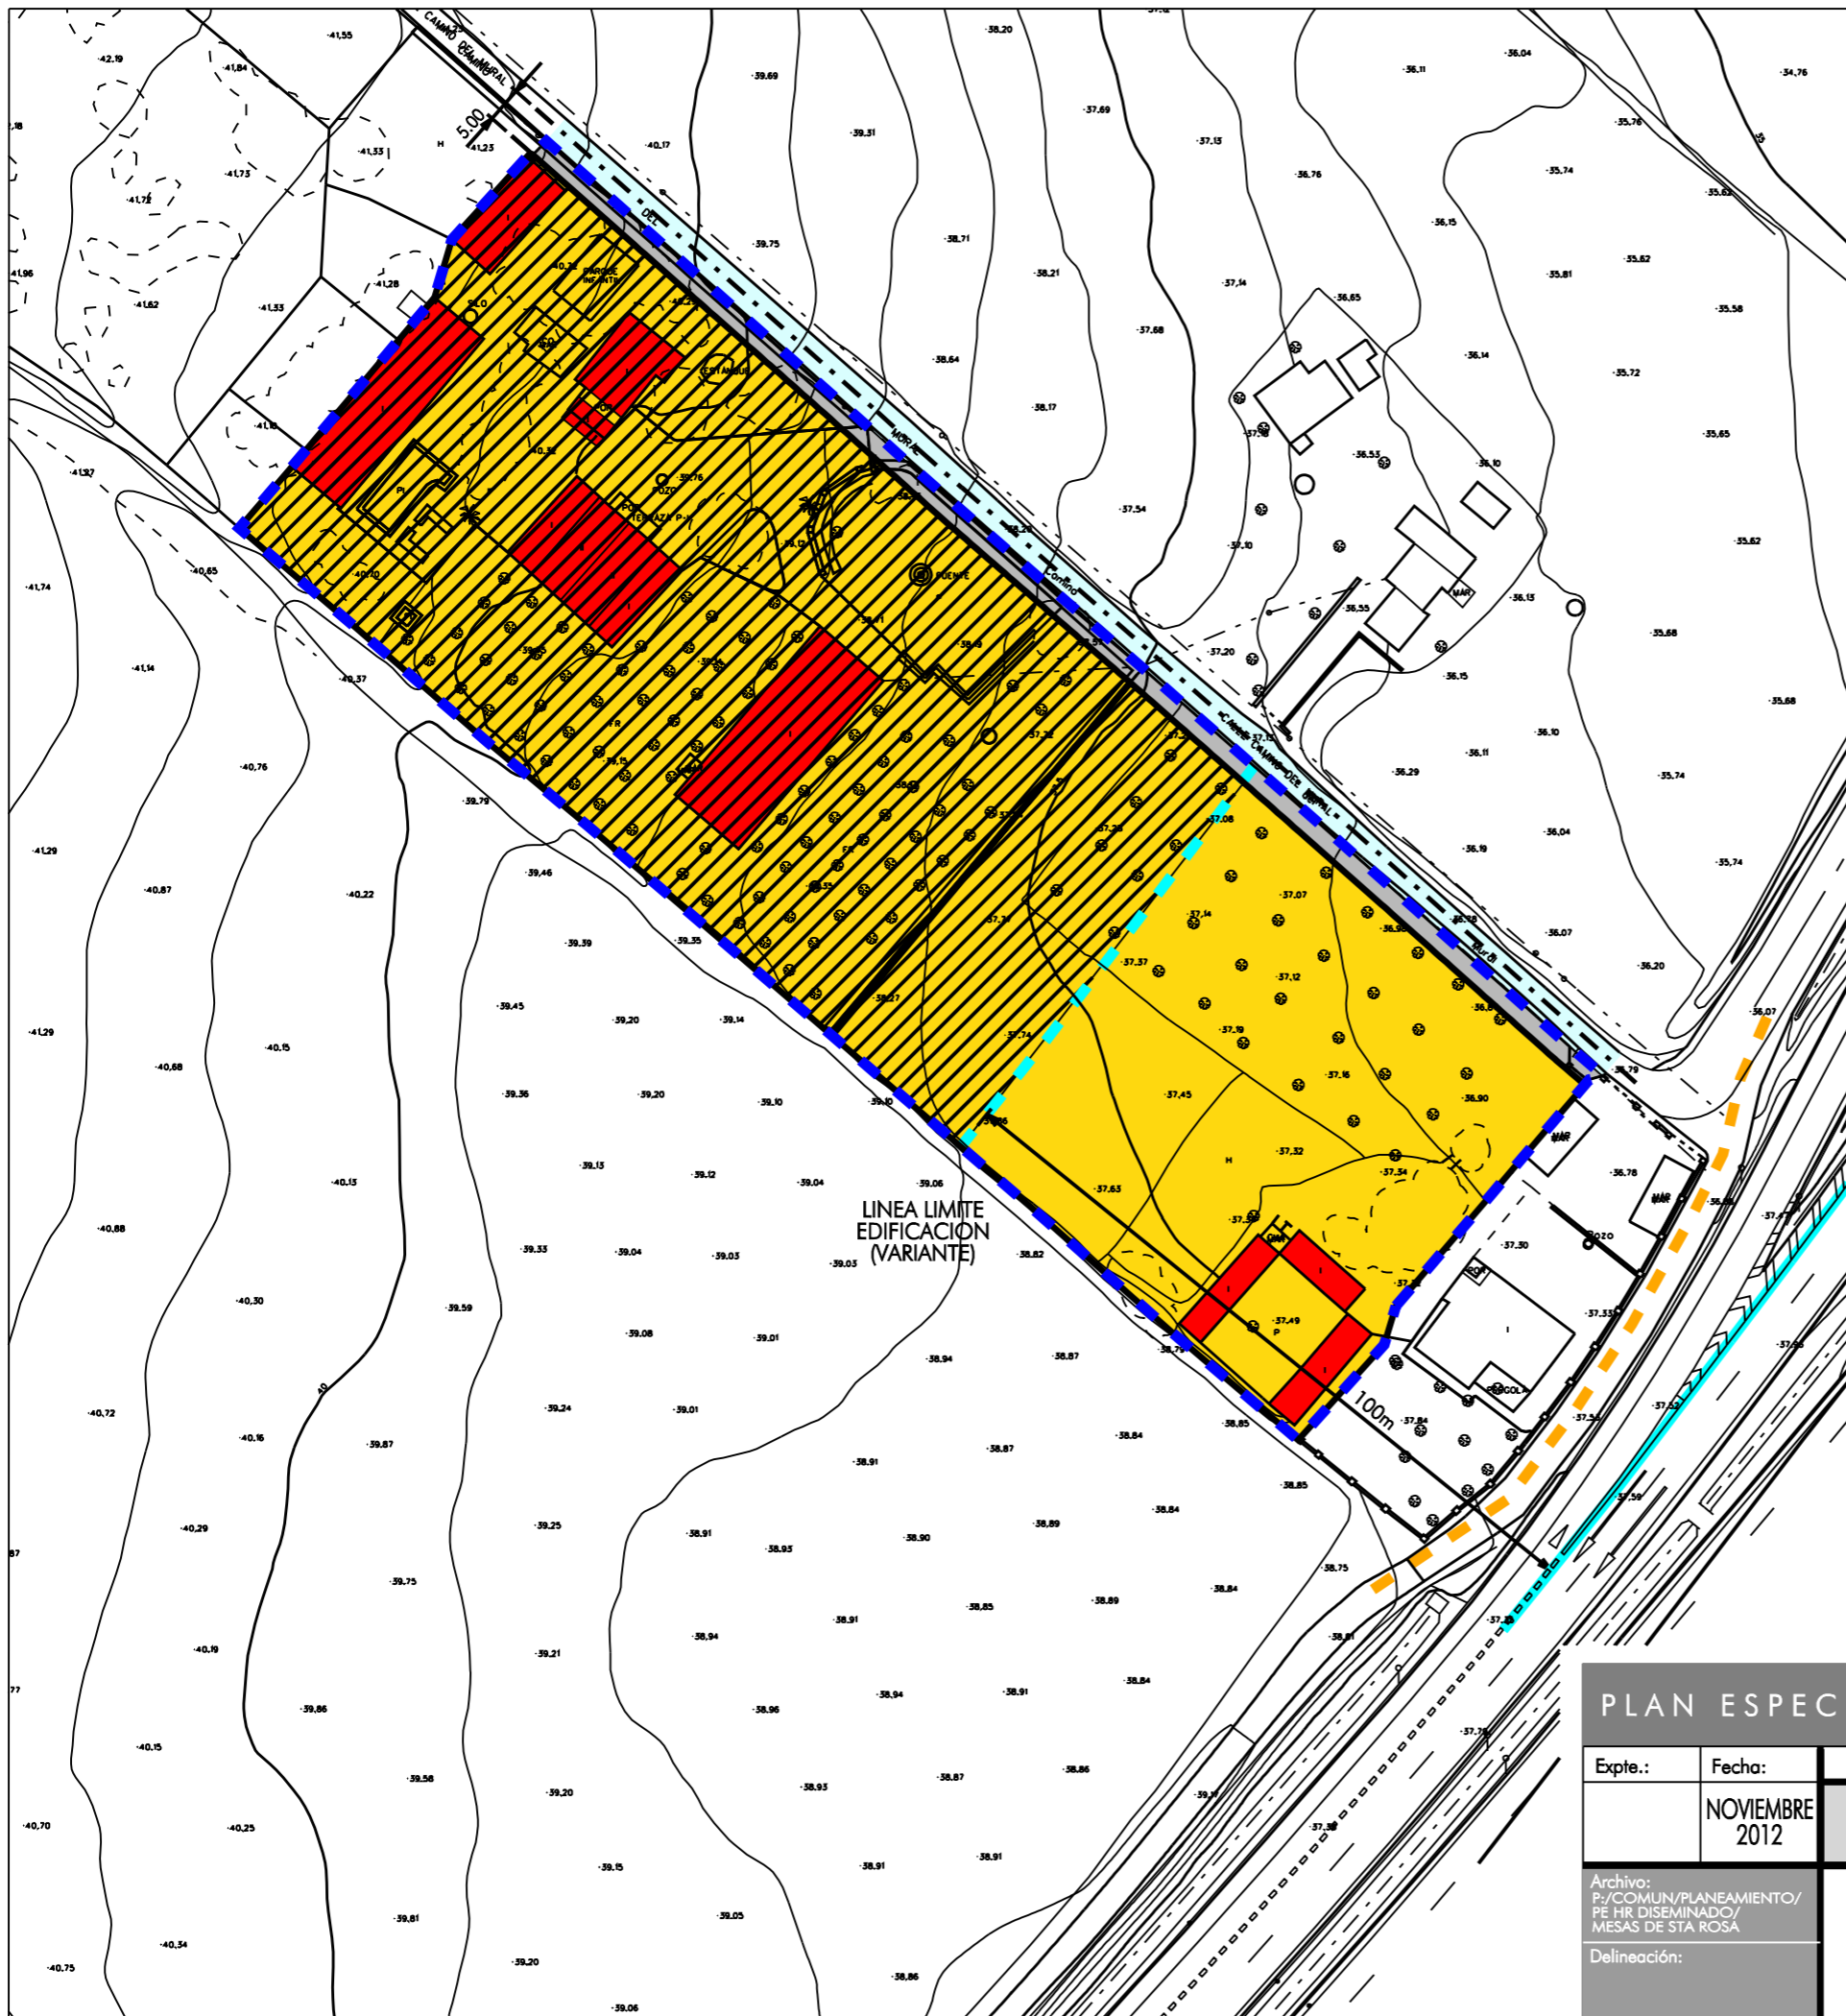


PLAN ESPECIAL DE HABITAT RURAL DISEMINADO			1:1000	0.2B
Expte.:	Fecha:	MESAS DE SANTA ROSA	Escala:	Nº Plano:
	NOVIEMBRE 2012	ORDENACION		
Archivo: P:/COMUN/PLANEAMIENTO/ PE HR DISEMINADO/ MESAS DE STA ROSA	Arquitecto:		 Ayuntamiento de Jerez Urbanismo AREA DE PLANEAMIENTO URBANO	
Delineación:	Gonzaga Delage Damaude Benito Garcia Moran			

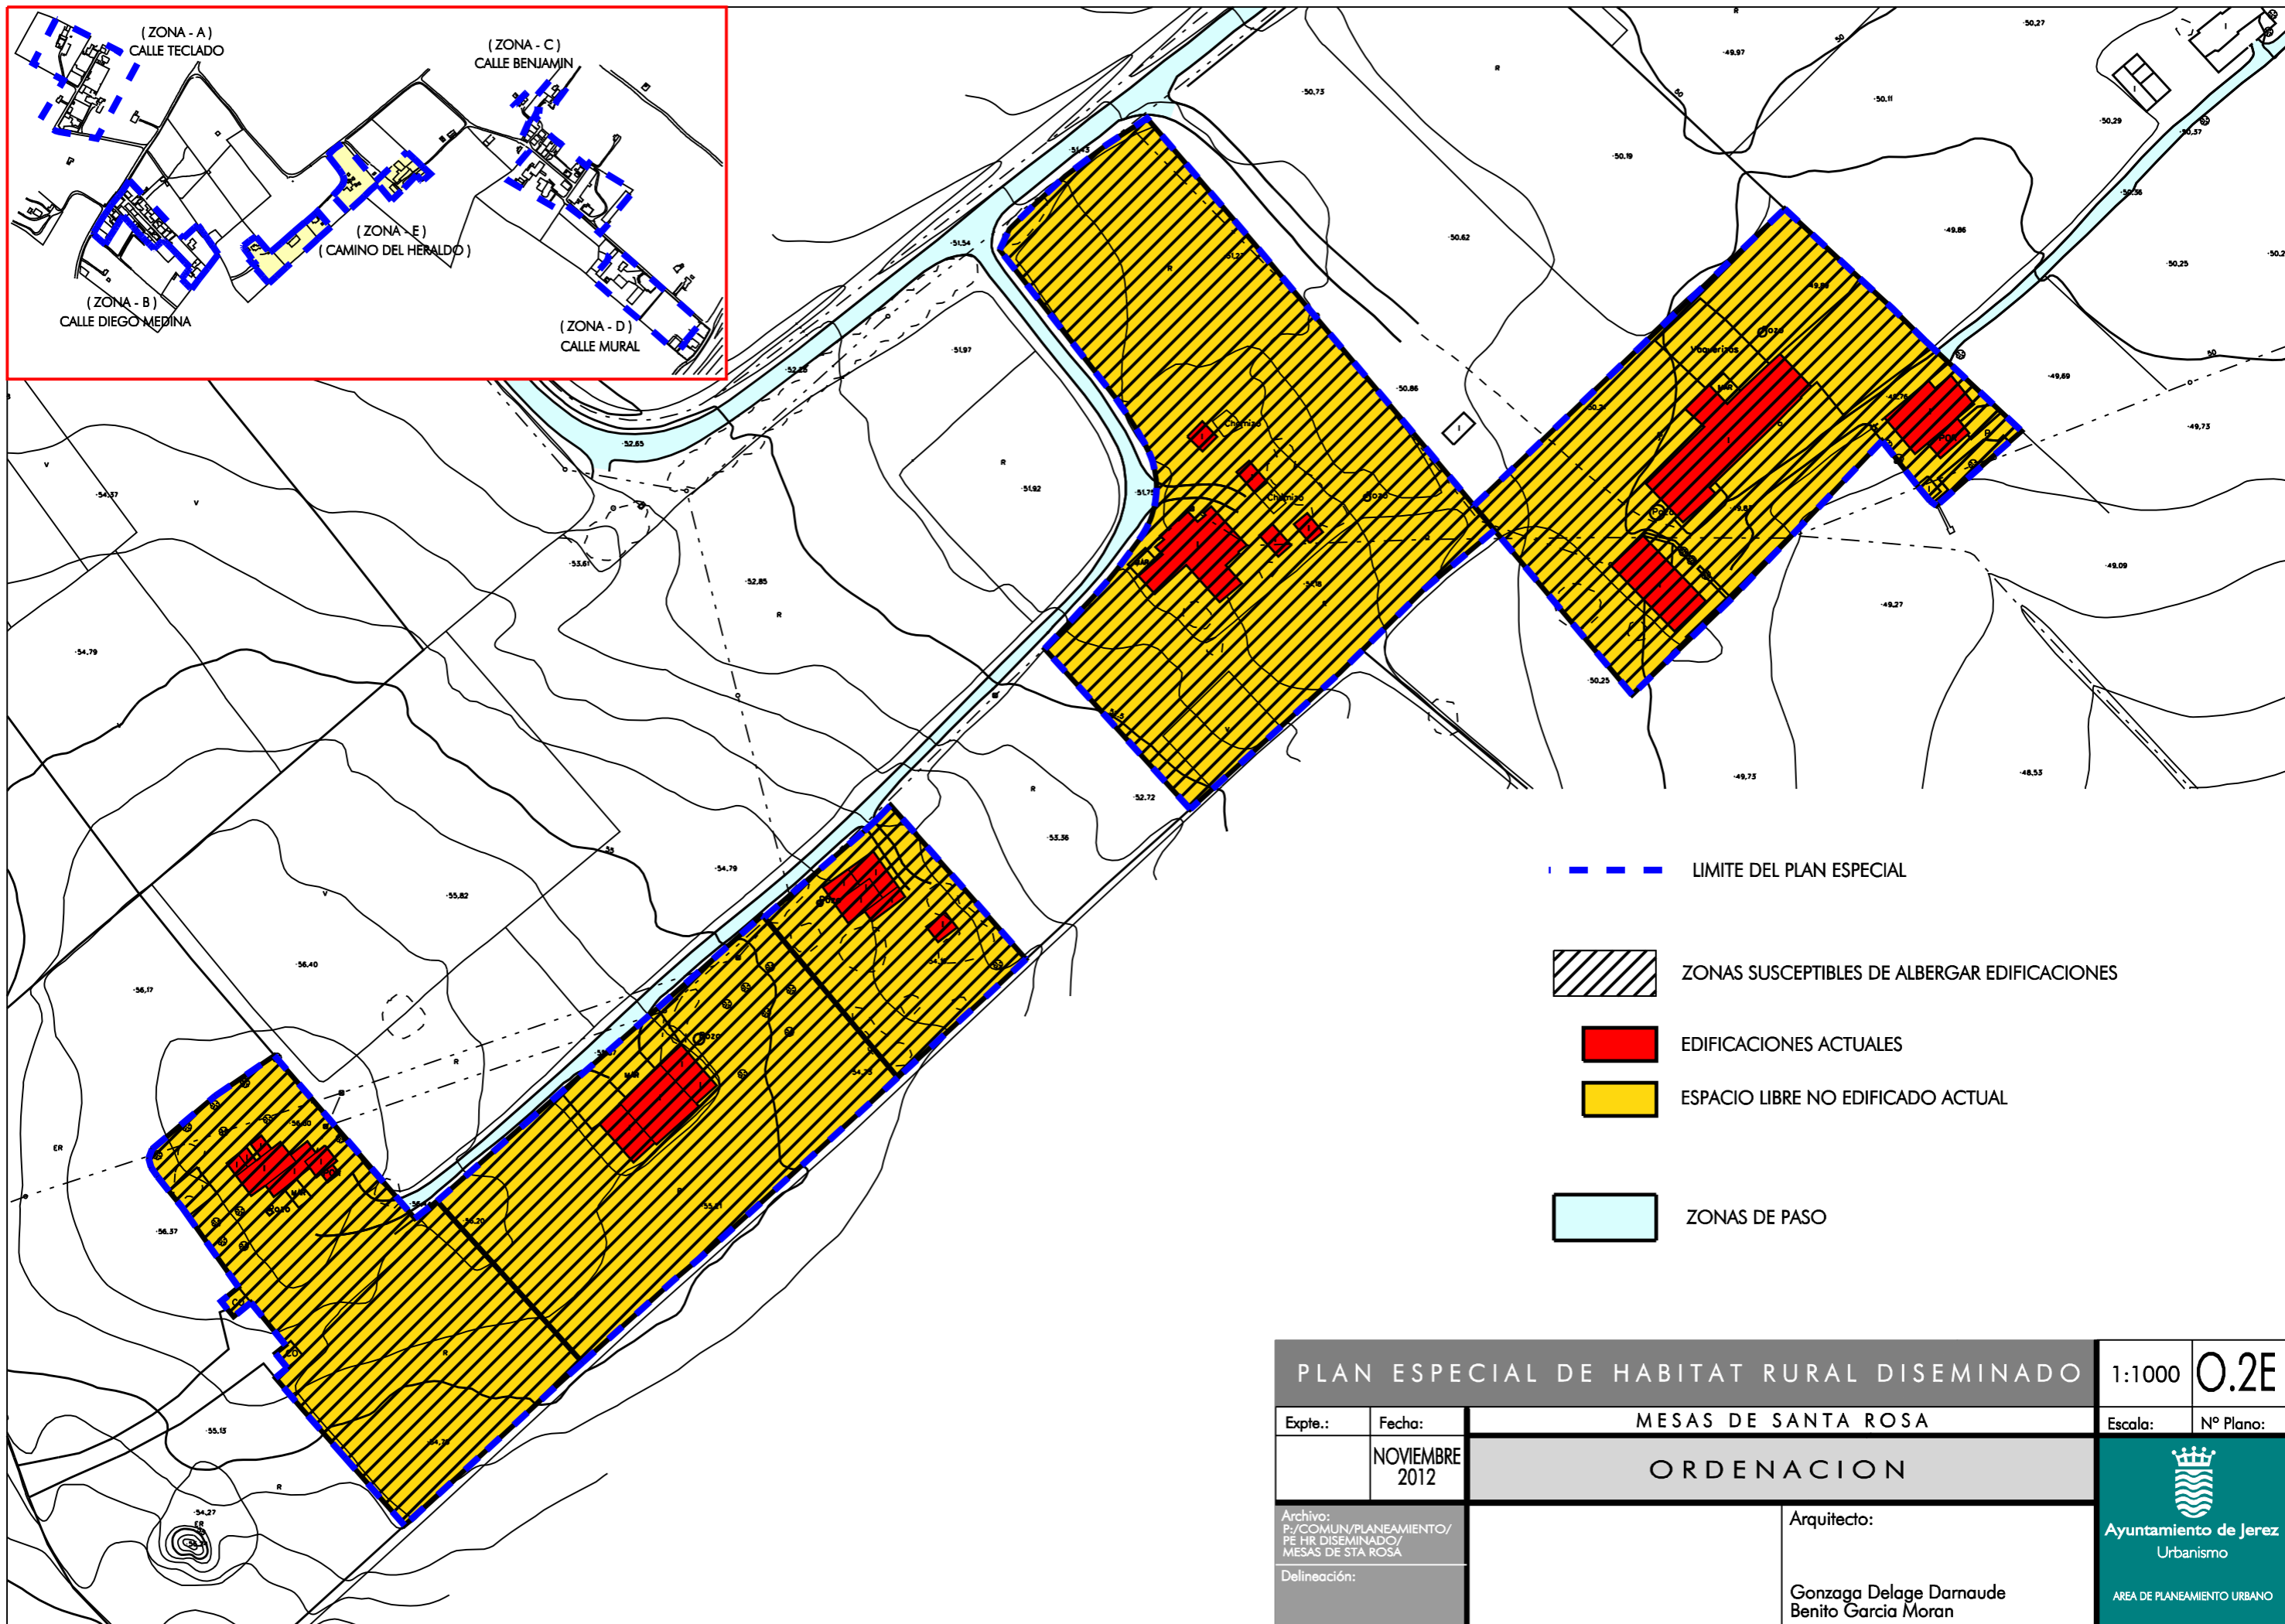


-  LÍMITE DEL PLAN ESPECIAL
-  LÍMITE DE EDIFICACION (100M. DESDE CARRETERA)
- (Se podrán efectuar obras de conservación y mantenimiento de las construcciones existentes, así como obras de reparación por razones de higiene y ornato de los inmuebles)
-  ARISTA EXTERIOR CALZADA AUTOVÍA
-  LÍMITE ZONA DE DOMINIO PÚBLICO DE CARRETERAS ESTATALES
-  ZONAS SUSCEPTIBLES DE ALBERGAR EDIFICACIONES
-  EDIFICACIONES ACTUALES
-  ESPACIO LIBRE NO EDIFICADO ACTUAL
-  ZONAS DE PASO
-  AMPLIACION DE LAS ZONAS DE PASO

PLAN ESPECIAL DE HABITAT RURAL DISEMINADO		1:1000	0.2D
Expte.:	Fecha:	MESAS DE SANTA ROSA	
	NOVIEMBRE 2012	Escala: N° Plano:	
ORDENACION		Arquitecto:	
Archivo: P:/COMUN/PLANEAMIENTO/PE HR DISEMINADO/MESAS DE STA ROSA		Gonzaga Delage Damaude	
Delineación:		Benito Garcia Moran	
		 AREA DE PLANEAMIENTO URBANO	




-  LIMITE DEL PLAN ESPECIAL
-  ZONAS SUSCEPTIBLES DE ALBERGAR EDIFICACIONES
-  EDIFICACIONES ACTUALES
-  ESPACIO LIBRE NO EDIFICADO ACTUAL
-  ZONAS DE PASO

PLAN ESPECIAL DE HABITAT RURAL DISEMINADO			1:1000	0.2E
Expte.:	Fecha:	MESAS DE SANTA ROSA		Escala: N° Plano:
	NOVIEMBRE 2012	ORDENACION		
Archivo: P:/COMUN/PLANEAMIENTO/ PE HR DISEMINADO/ MESAS DE STA ROSA	Arquitecto:		 Ayuntamiento de Jerez Urbanismo AREA DE PLANEAMIENTO URBANO	
Delineación:	Gonzaga Delage Damaude Benito Garcia Moran			

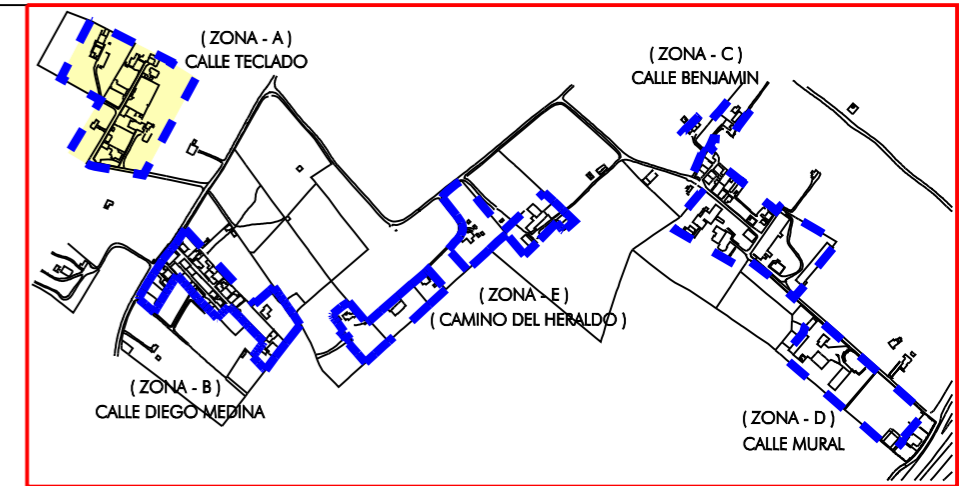

- - - DELIMITACIÓN DEL HRD EN EL PLAN ESPECIAL
- PARCELAS RECONOCIDAS POR EL PLAN ESPECIAL Y TIPOLOGÍAS DE REFERENCIA PARA IMPLANTACIÓN EN ELAS DE LAS EDIFICACIONES**
- RESIDENCIAL UNIFAMILIAR AISLADA O PAREADA
- ZONAS DE PASO**
- ZONAS DE PASO
- AMPLIACION DE LAS ZONAS DE PASO

PLAN ESPECIAL DE HABITAT RURAL DISEMINADO		1:1000	0.3A
MESAS DE SANTA ROSA		Escala:	Nº Plano:
Expte.:	Fecha:	PARCELARIO Y REGULACION DE LA EDIFICACION	
	NOVIEMBRE 2012		
Archivo: P./COMUN/PLANEAMIENTO/ PE HR DISEMINADO/ MESAS DE STA ROSA		Arquitecto:	
Delineación:		Gonzaga Delage Damaude Benito Garcia Moran	
		 Ayuntamiento de Jerez Urbanismo <small>AREA DE PLANEAMIENTO URBANO</small>	

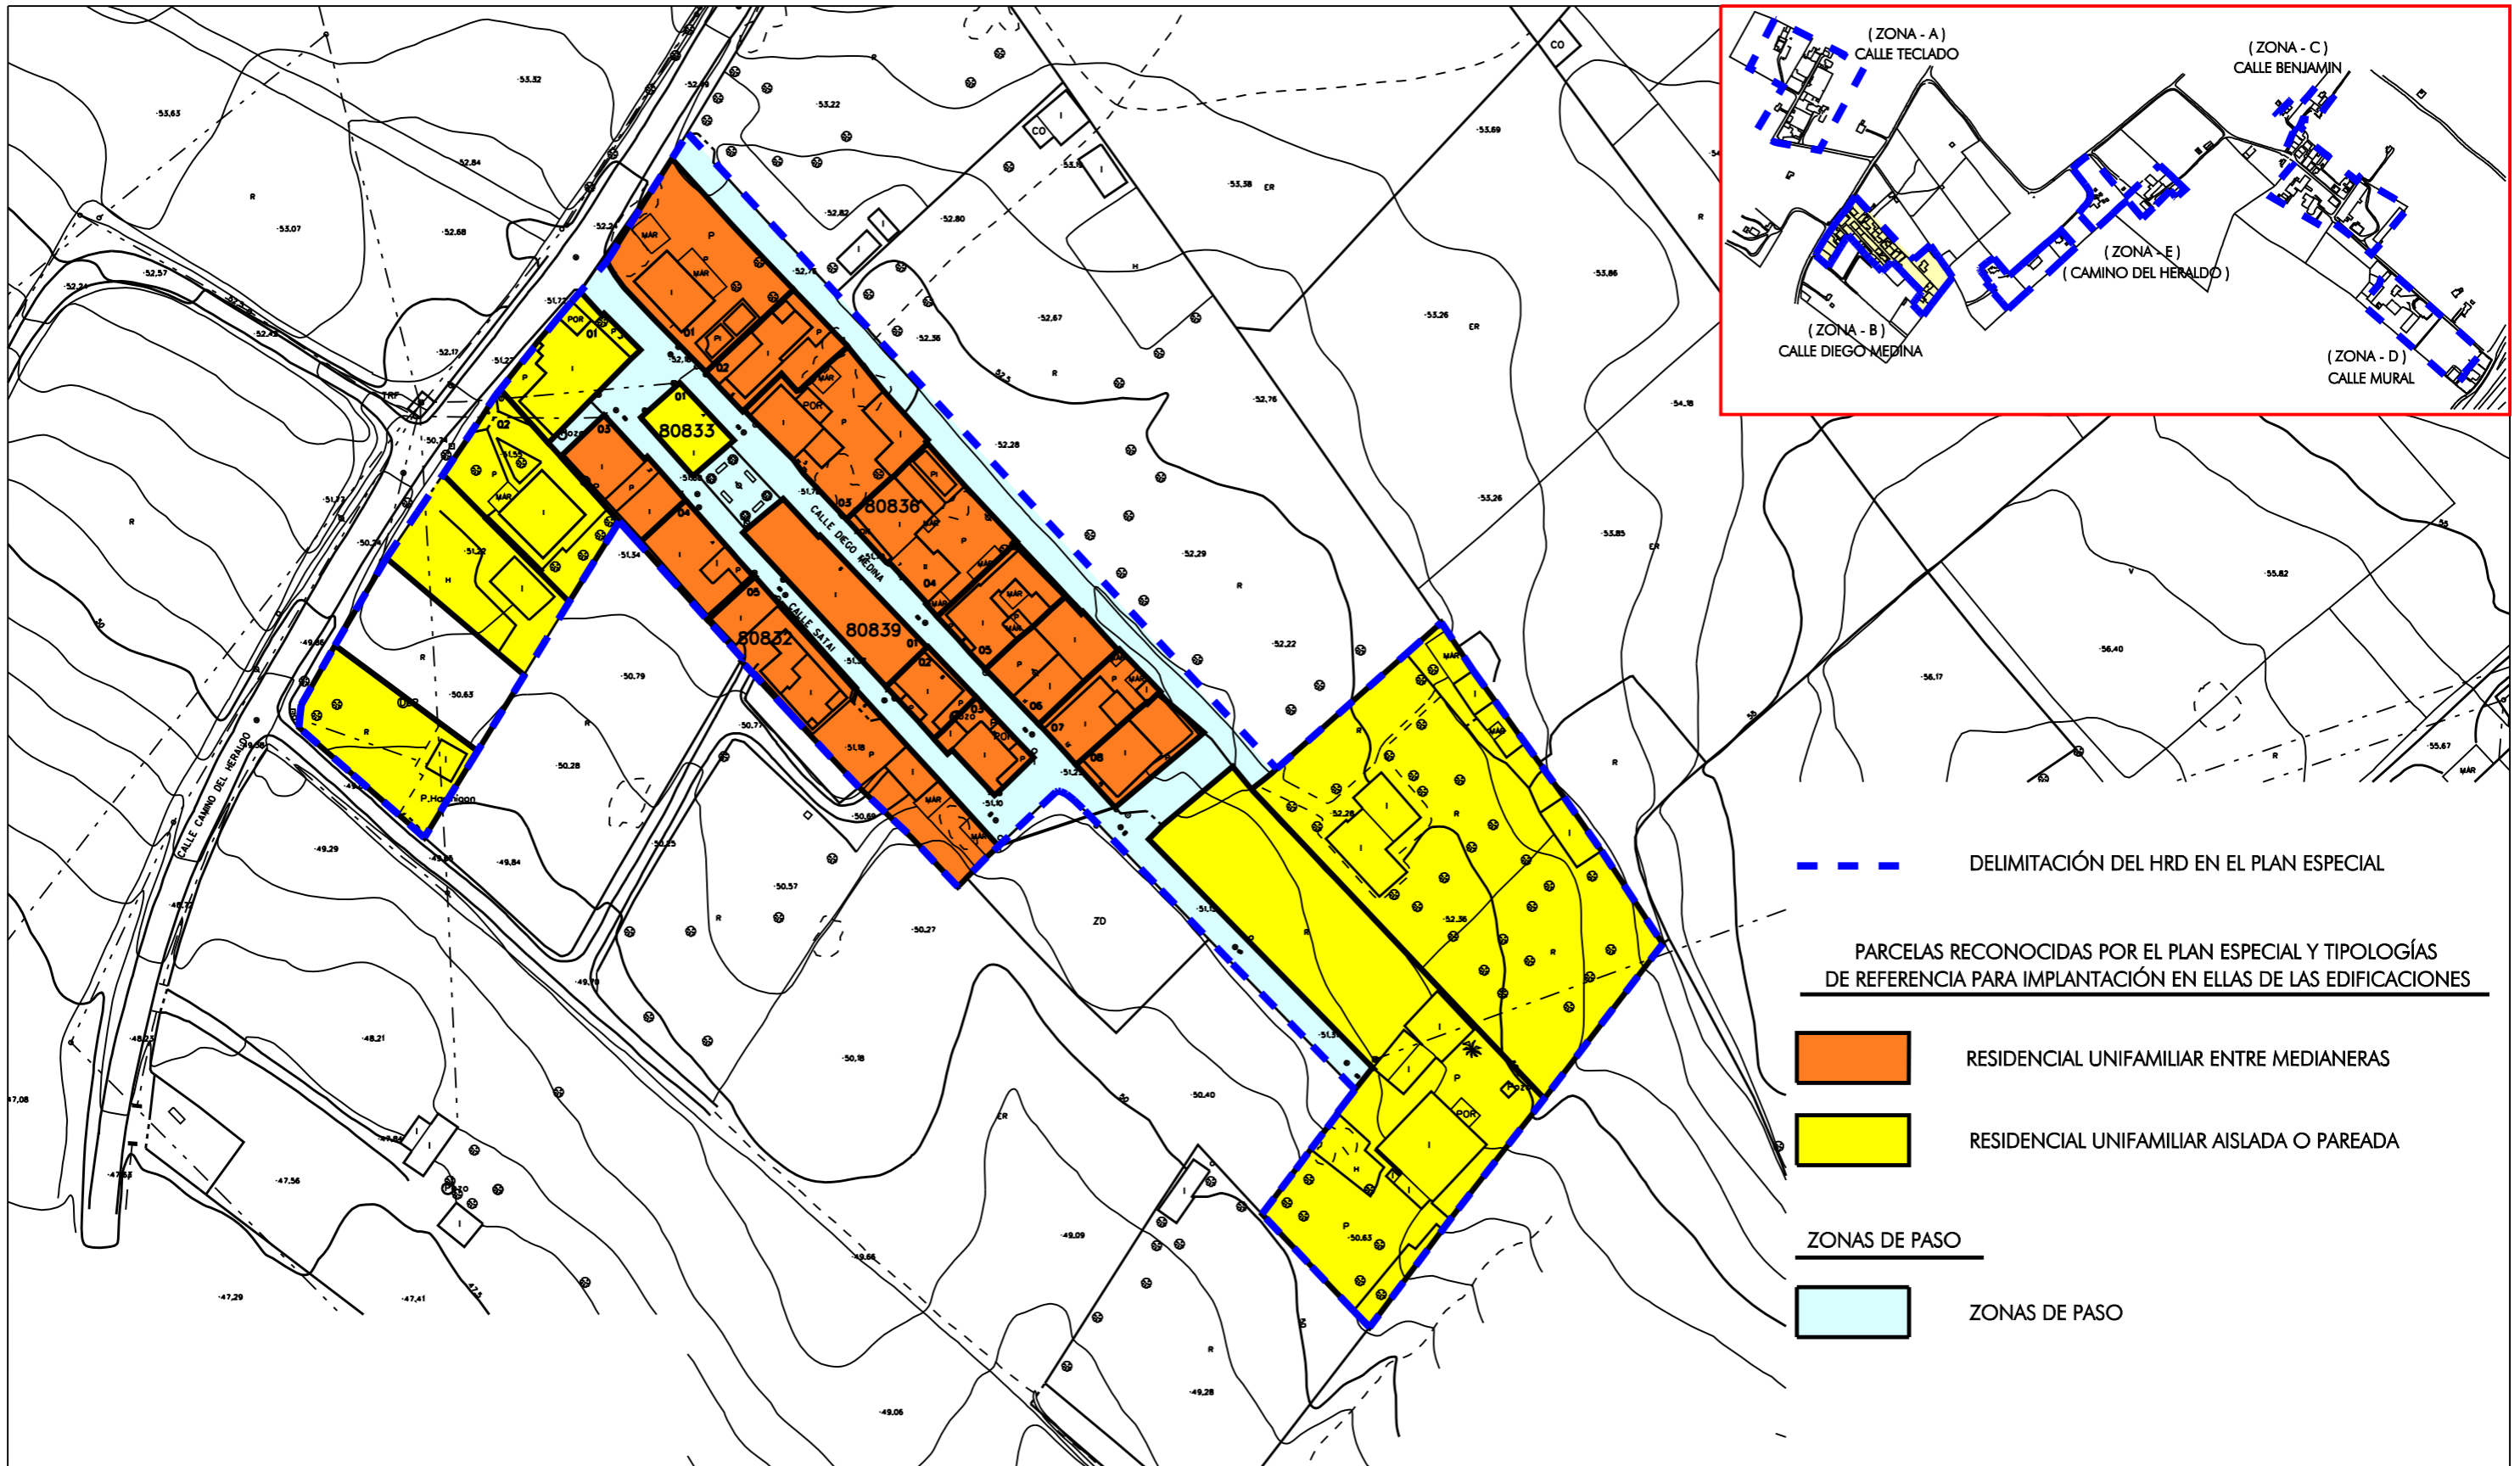

--- DELIMITACIÓN DEL HRD EN EL PLAN ESPECIAL



PARCELAS RECONOCIDAS POR EL PLAN ESPECIAL Y TIPOLOGÍAS DE REFERENCIA PARA IMPLANTACIÓN EN ELAS DE LAS EDIFICACIONES

- RESIDENCIAL UNIFAMILIAR ENTRE MEDIANERAS
- RESIDENCIAL UNIFAMILIAR AISLADA O PAREADA

ZONAS DE PASO



ZONAS DE PASO

PLAN ESPECIAL DE HABITAT RURAL DISEMINADO			1:1000	0.3B
Expte.:	Fecha:	MESAS DE SANTA ROSA	Escala:	Nº Plano:
	NOVIEMBRE 2012	PARCELARIO Y REGULACIÓN DE LA EDIFICACIÓN		
Archivo: P./COMUN/PLANEAMIENTO/ PE HR DISEMINADO/ MESAS DE STA ROSA		Arquitecto:	 Ayuntamiento de Jerez Urbanismo <small>AREA DE PLANEAMIENTO URBANO</small>	
Delineación:		Gonzaga Delage Darnaud Benito Garcia Moran		

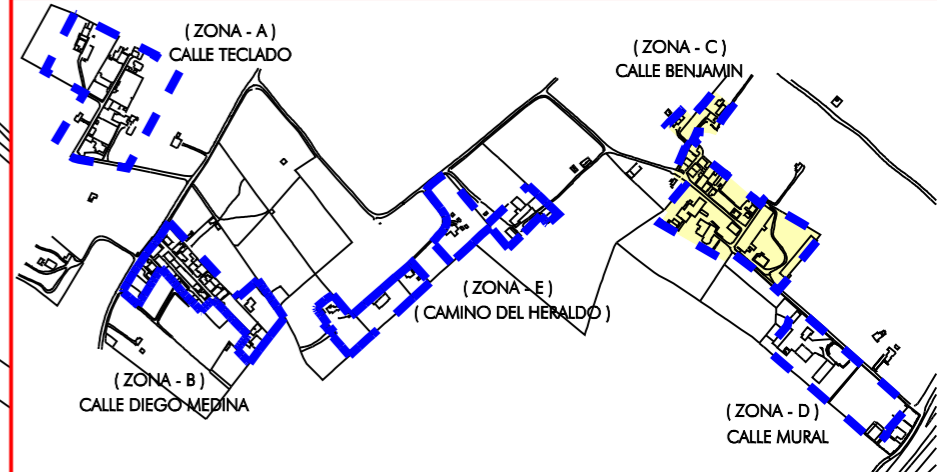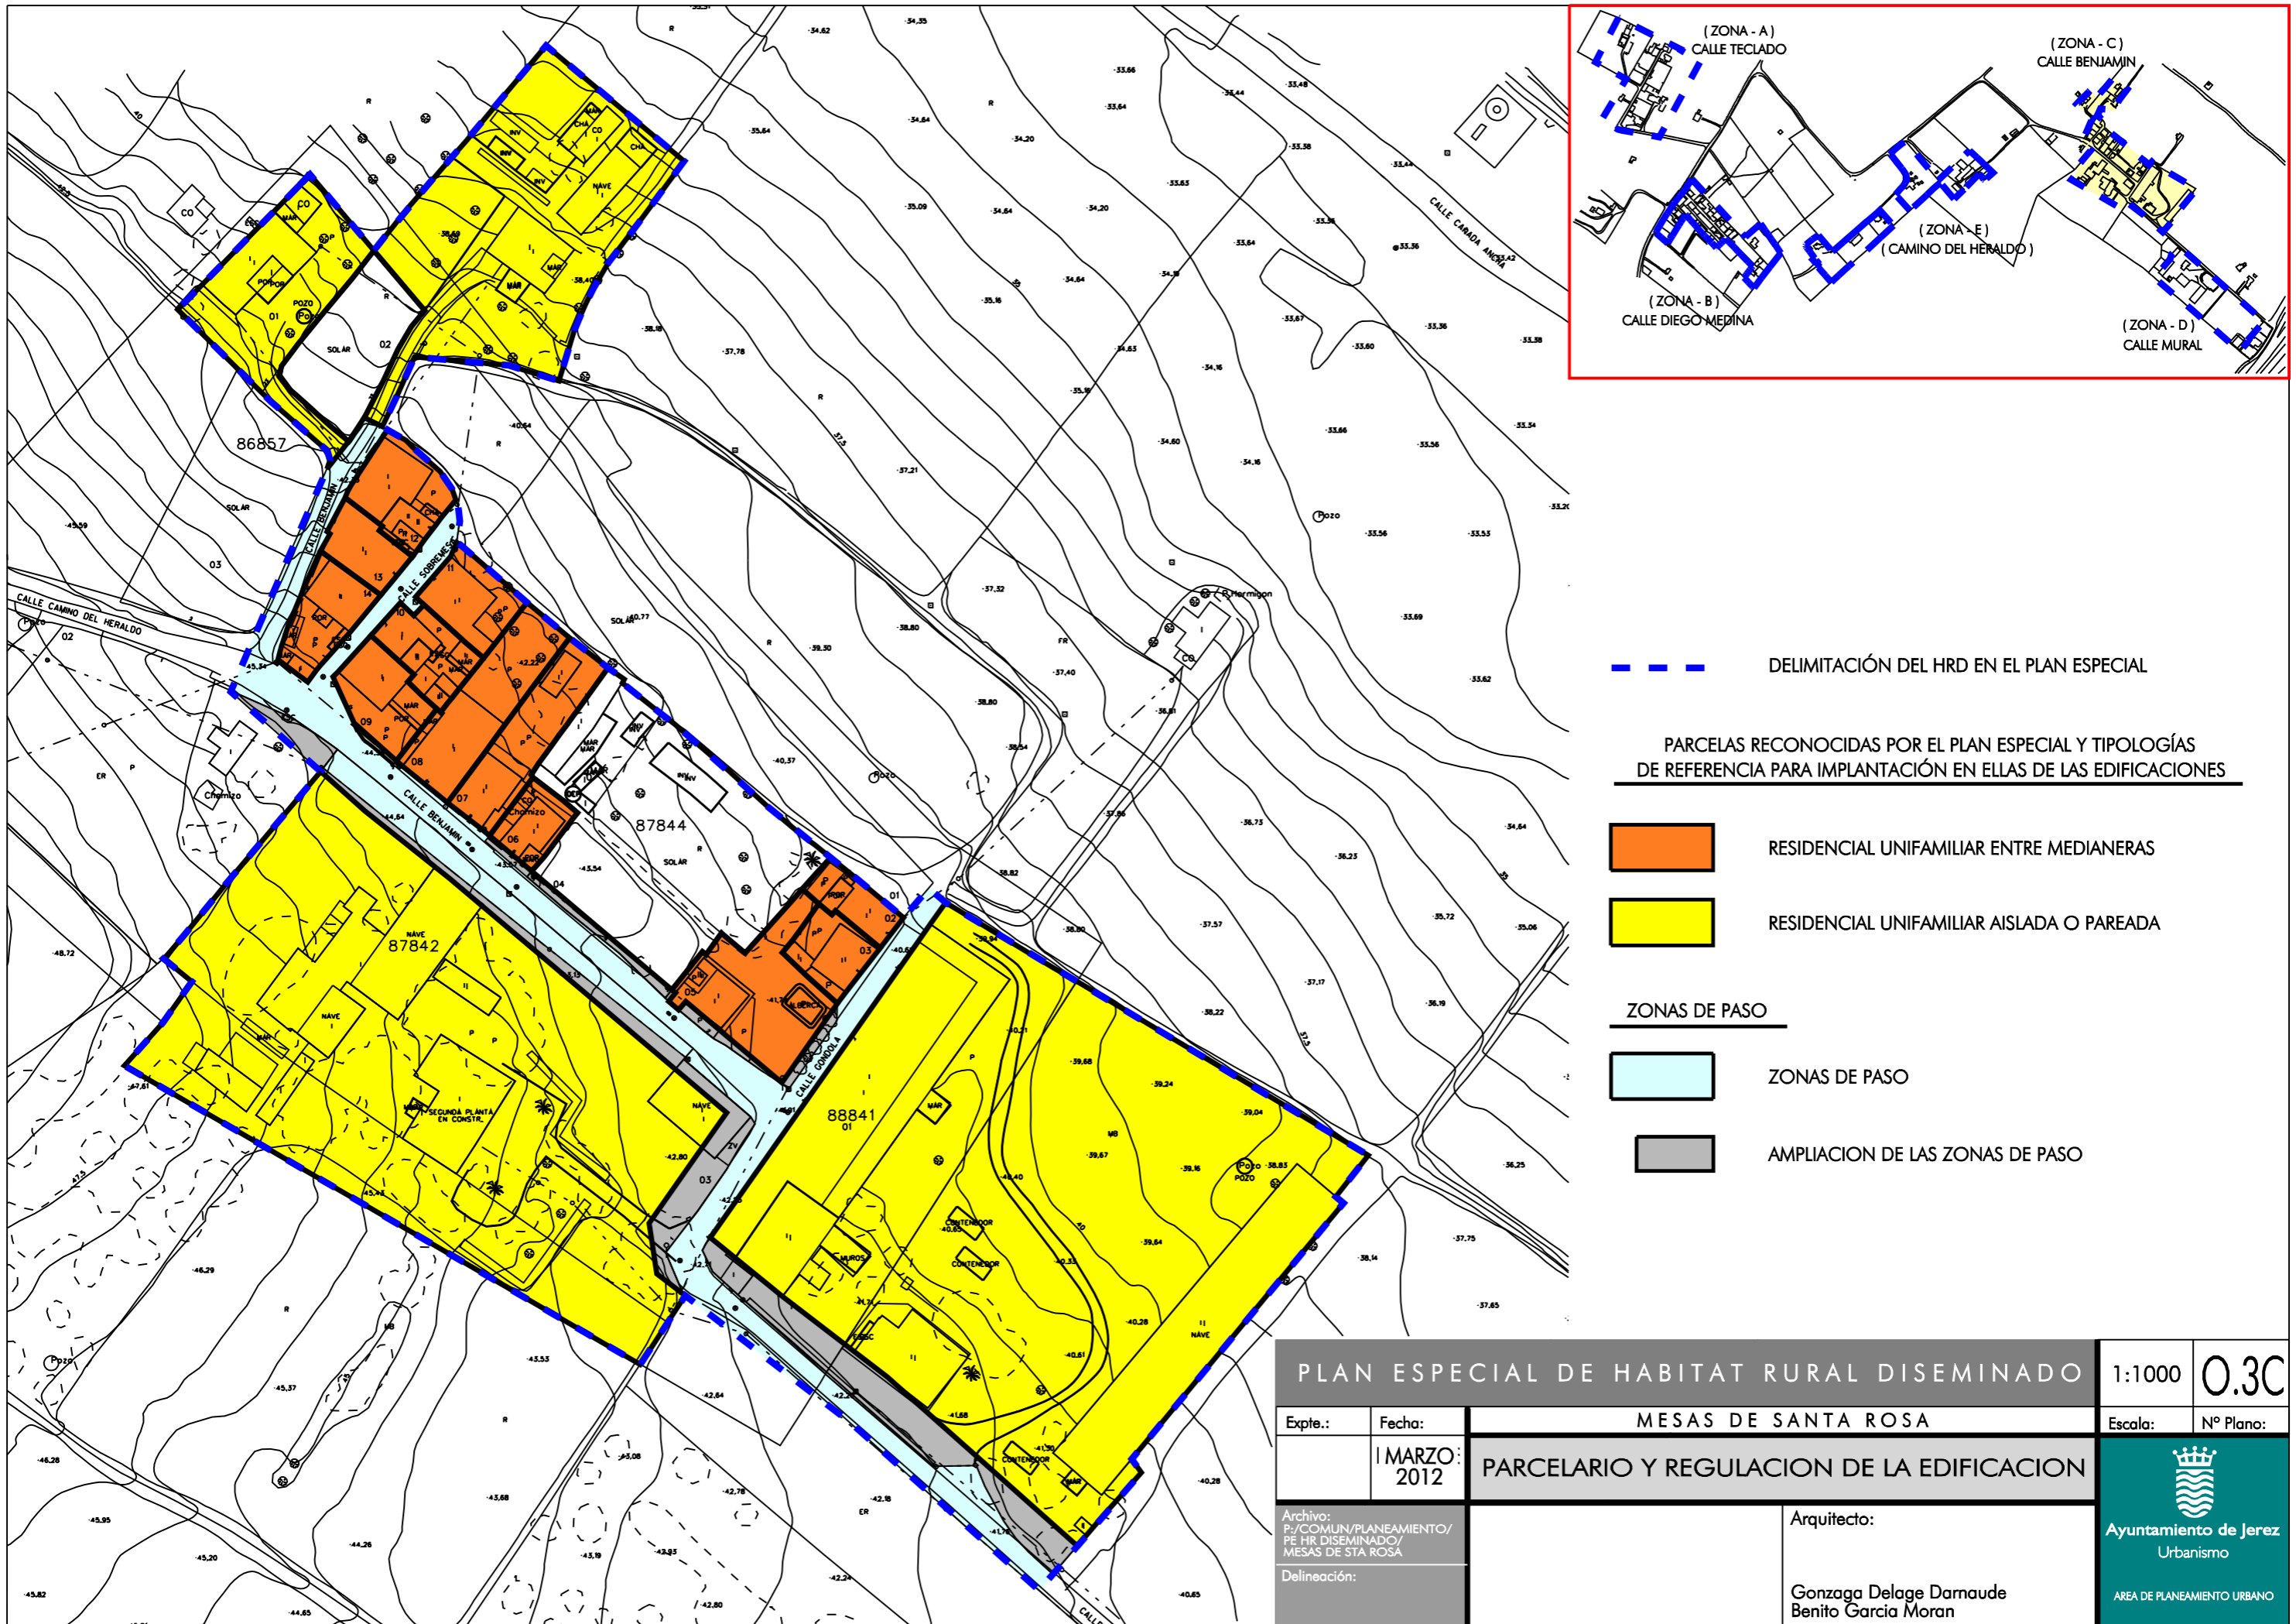

- - - DELIMITACIÓN DEL HRD EN EL PLAN ESPECIAL
- PARCELAS RECONOCIDAS POR EL PLAN ESPECIAL Y TIPOLOGÍAS DE REFERENCIA PARA IMPLANTACIÓN EN ELAS DE LAS EDIFICACIONES**
- RESIDENCIAL UNIFAMILIAR ENTRE MEDIANERAS
- RESIDENCIAL UNIFAMILIAR AISLADA O PAREADA
- ZONAS DE PASO**
- ZONAS DE PASO
- AMPLIACION DE LAS ZONAS DE PASO

PLAN ESPECIAL DE HABITAT RURAL DISEMINADO		1:1000	0.3C
MESAS DE SANTA ROSA		Escala:	Nº Plano:
Expte.:	Fecha:	PARCELARIO Y REGULACION DE LA EDIFICACION	
	MARZO 2012		
Archivo: P/COMUN/PLANEAMIENTO/ PE HR DISEMINADO/ MESAS DE STA ROSA	Delineación:	Arquitecto:	 Ayuntamiento de Jerez Urbanismo <small>AREA DE PLANEAMIENTO URBANO</small>
		Gonzaga Delage Darnaud Benito Garcia Moran	

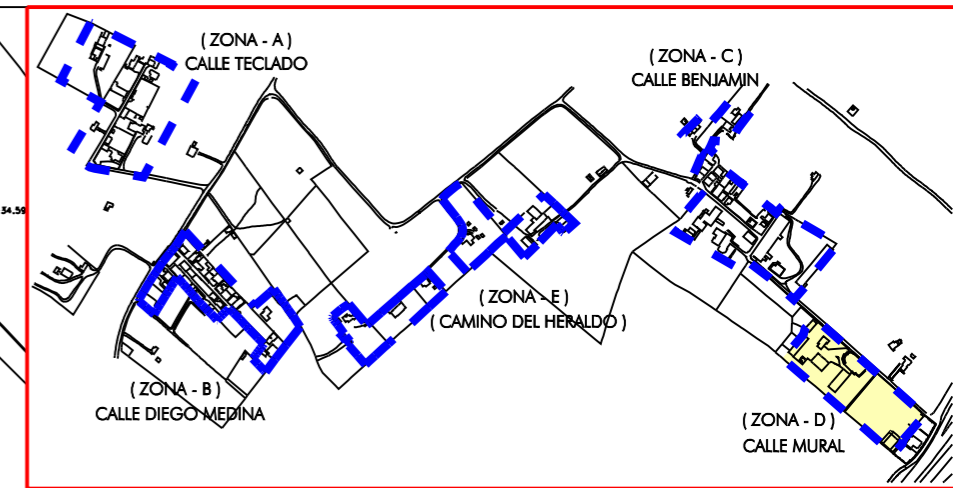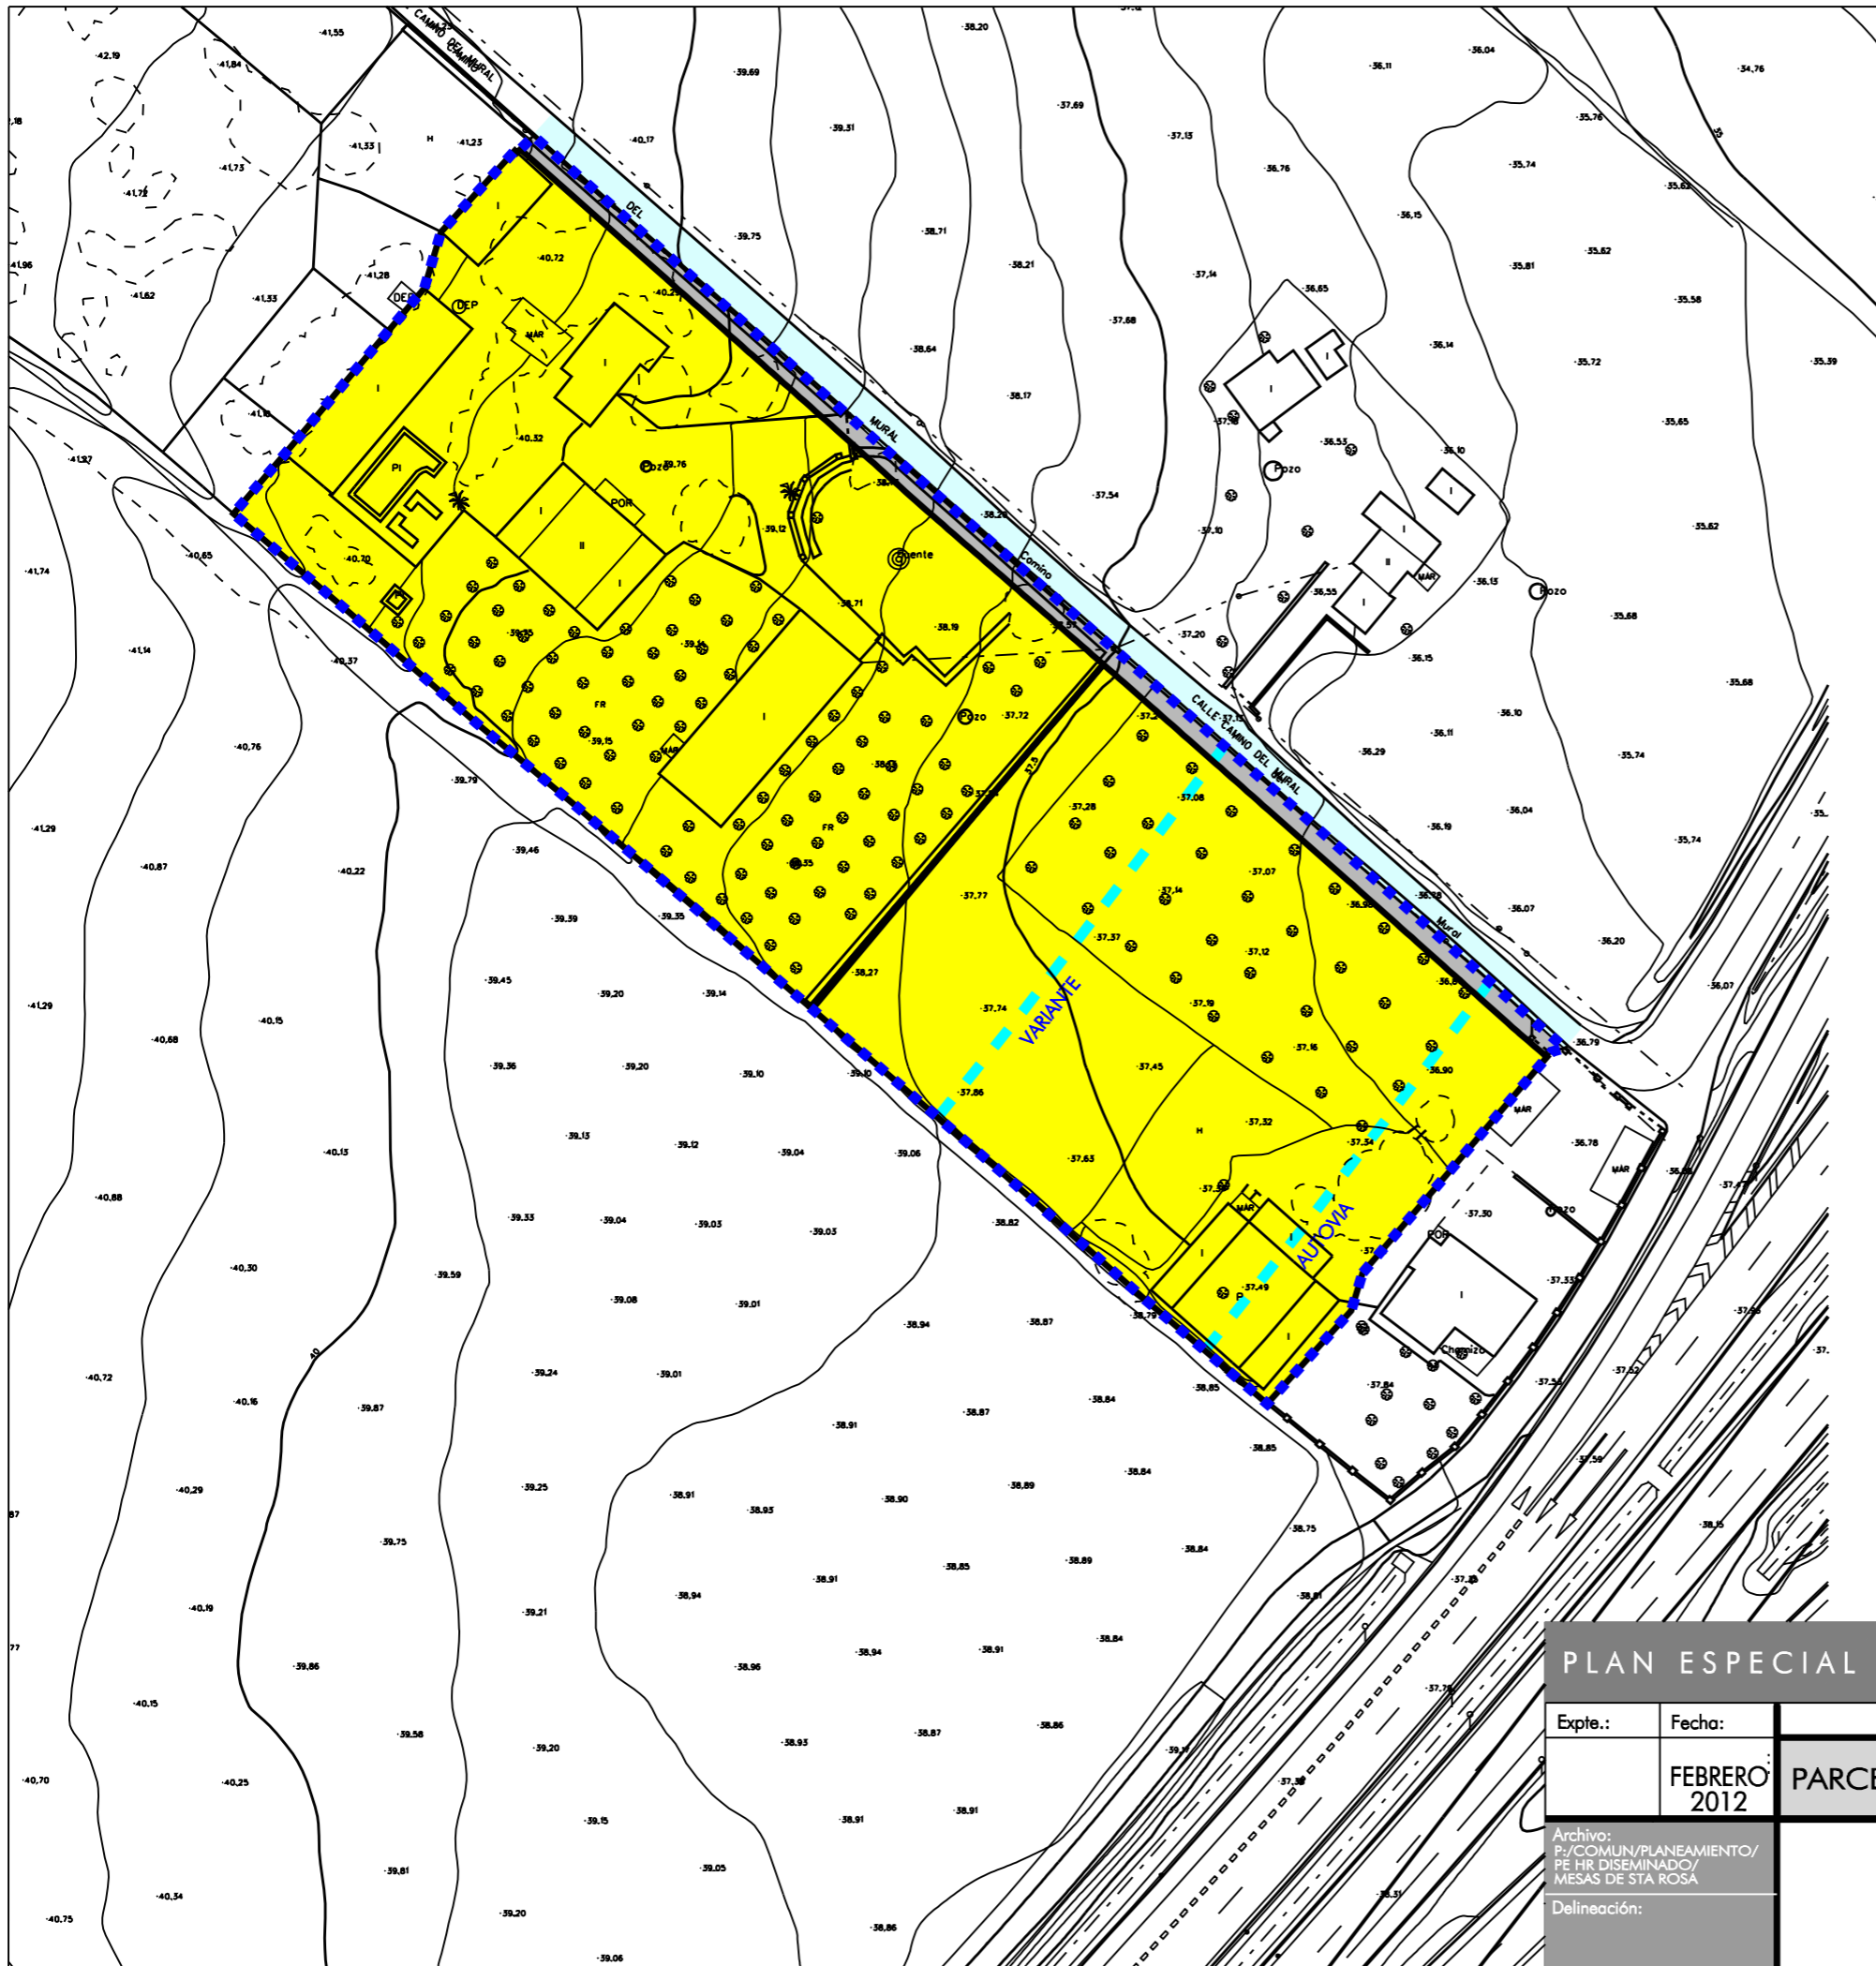

- - - DELIMITACIÓN DEL HRD EN EL PLAN ESPECIAL
- - - LÍMITE DE EDIFICACIÓN (AUTOVIA / VARIANTE)

PARCELAS RECONOCIDAS POR EL PLAN ESPECIAL Y TIPOLOGÍAS DE REFERENCIA PARA IMPLANTACIÓN EN ELAS DE LAS EDIFICACIONES


RESIDENCIAL UNIFAMILIAR AISLADA O PAREADA

ZONAS DE PASO

ZONAS DE PASO

AMPLIACION DE LAS ZONAS DE PASO

PLAN ESPECIAL DE HABITAT RURAL DISEMINADO		1:1000	0.3D
MESAS DE SANTA ROSA		Escala:	Nº Plano:
Expte.:	Fecha:	PARCELARIO Y REGULACION DE LA EDIFICACION	
	FEBRERO 2012		
Archivo: P:/COMUN/PLANEAMIENTO/ PE HR DISEMINADO/ MESAS DE STA ROSA		Arquitecto:	
Delineación:		Gonzaga Delage Damaude Benito Garcia Moran	
		 Ayuntamiento de Jerez Urbanismo <small>AREA DE PLANEAMIENTO URBANO</small>	

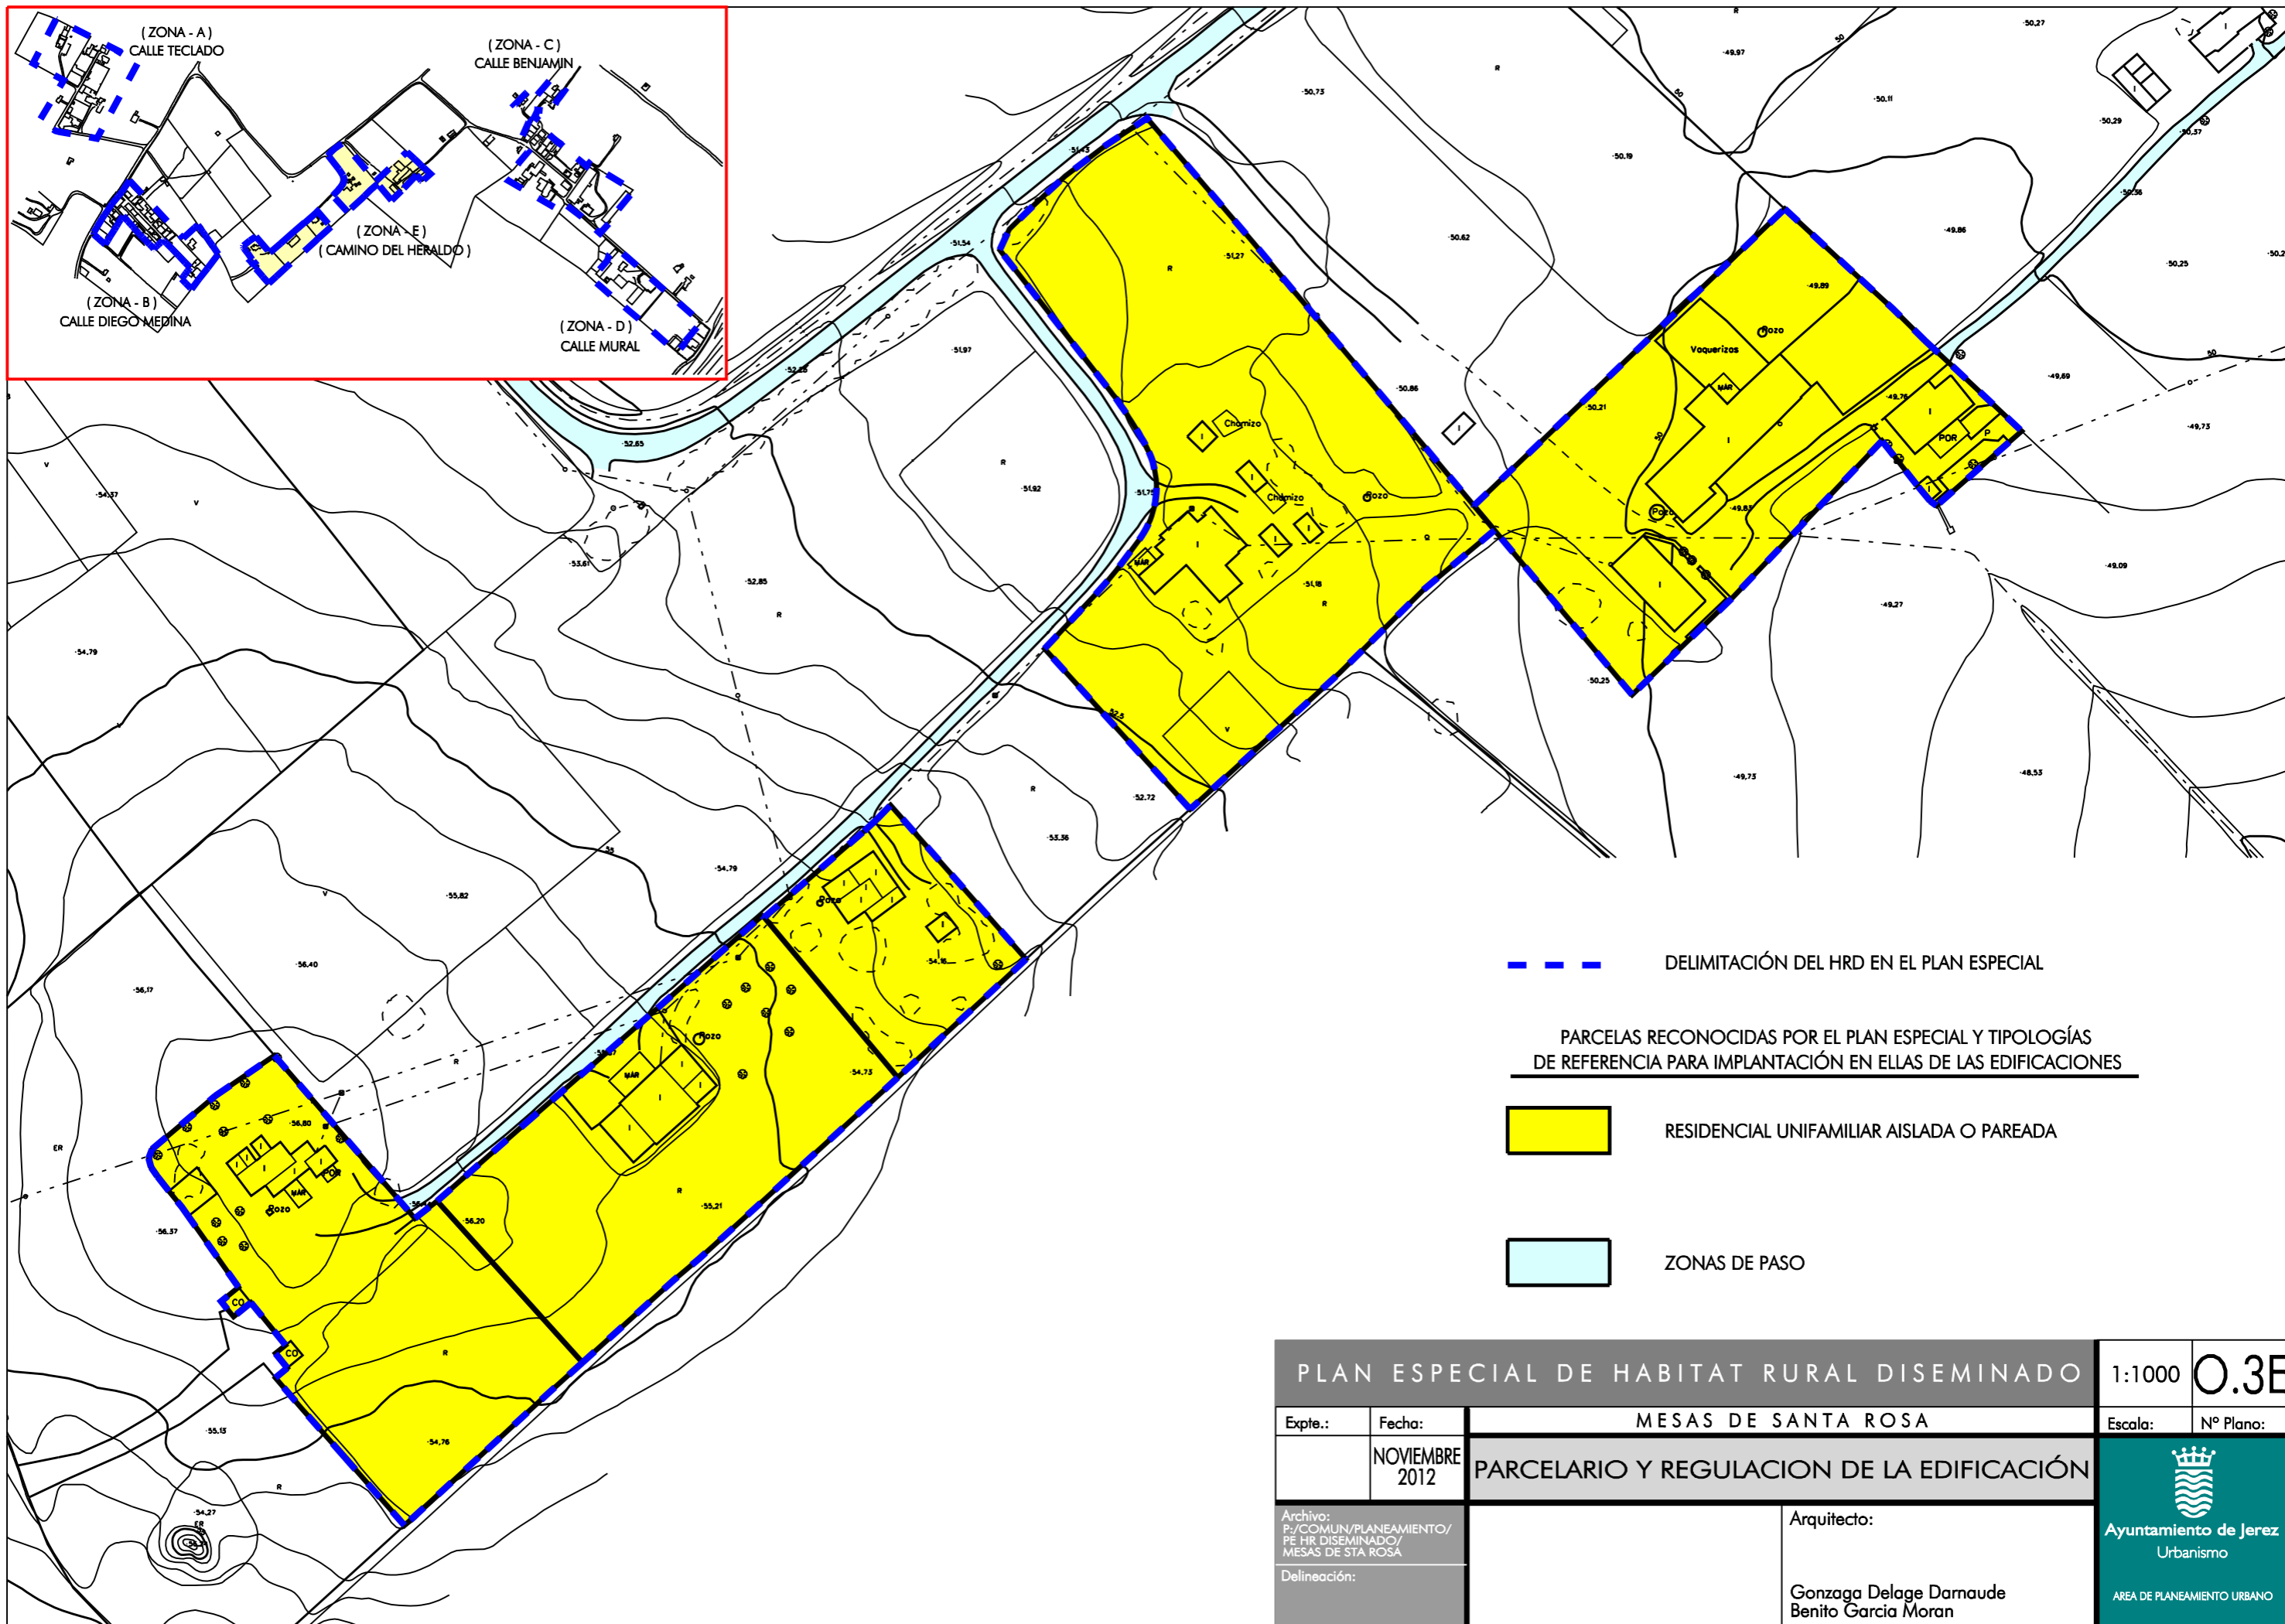

- - - - DELIMITACIÓN DEL HRD EN EL PLAN ESPECIAL
- PARCELAS RECONOCIDAS POR EL PLAN ESPECIAL Y TIPOLOGÍAS DE REFERENCIA PARA IMPLANTACIÓN EN ELAS DE LAS EDIFICACIONES
- RESIDENCIAL UNIFAMILIAR AISLADA O PAREADA
- ZONAS DE PASO

PLAN ESPECIAL DE HABITAT RURAL DISEMINADO			1:1000	0.3E
MESAS DE SANTA ROSA			Escala:	Nº Plano:
Expte.:	Fecha:	PARCELARIO Y REGULACION DE LA EDIFICACIÓN		
	NOVIEMBRE 2012			
Archivo: P:/COMUN/PLANEAMIENTO/ PE HR DISEMINADO/ MESAS DE STA ROSA		Arquitecto:		 Ayuntamiento de Jerez Urbanismo <small>AREA DE PLANEAMIENTO URBANO</small>
Delineación:		Gonzaga Delage Damaude Benito Garcia Moran		