


- SUELO URBANO:**
- RESIDENCIAL Y OTROS USOS COMPATIBLES EN CENTRO HISTORICO
 - RESIDENCIAL MANZANA COMPACTA TRADICIONAL
 - G1 ALINEADA A FACHADA
 - G2 RETRANQUEO A FACHADA < 3
 - G3 OTROS
 - RESIDENCIAL UNIFAMILIARES EN HILERA
 - D1 NUEVOS CRECIMIENTOS
 - D2 NUEVOS CRECIMIENTOS PEDANIAS
 - D3 OTROS
 - RESIDENCIAL UNIFAMILIARES AISLADAS Y PAREADAS
 - E1 AISLADA P. MIN. 500 / PAREADA P. MIN. 250
 - E2 AISLADA P. MIN. 800 / PAREADA P. MIN. 500
 - E3 AISLADA P. MINIMA 1200
 - RESIDENCIAL EDIFICIO DE VIVIENDAS
 - F1 ENTRE MEDIANERAS
 - F2 AISLADO
 - F3 OTROS
 - ACTIVIDAD ECONOMICA
 - G1 ENTRE MEDIANERAS
 - G2 AISLADA EN PARCELA
 - G3 BODEGA TRADICIONAL
 - G4 EN ALTURA Y TERCARIO
 - G5 GRAN SUPERFICIE COMERCIAL
 - G6 INDUSTRIA SINGULAR
 - G7 ESTACIONES DE SERVICIO
 - ESPACIO LIBRE PUBLICO
 - ESPACIO LIBRE PROPUUESTO
 - S. G. DE ESPACIOS LIBRES Y EQUIPAMIENTOS EN SUELO URBANIZABLE SECTORIZADO
 - ESPACIO LIBRE PUBLICO
 - USO GLOBAL RESIDENCIAL PROPUUESTO
 - USO GLOBAL ACTIVIDAD ECONOMICA PROPUUESTA
 - EQUIPAMIENTO PROPUUESTO
 - SISTEMA GENERAL DE INFRAESTRUCTURAS SUPRALOCALES
 - SISTEMA GENERAL CANADA
- SUELO URBANIZABLE SECTORIZADO:**
- ESPACIO LIBRE PUBLICO
 - USO GLOBAL RESIDENCIAL PROPUUESTO
 - USO GLOBAL ACTIVIDAD ECONOMICA PROPUUESTA
 - EQUIPAMIENTO PROPUUESTO
 - ESPACIO LIBRE PROPUUESTO
 - S. G. DE ESPACIOS LIBRES Y EQUIPAMIENTOS EN SUELO URBANIZABLE SECTORIZADO
 - VIAL PROPUUESTO
 - SISTEMA GENERAL DE INFRAESTRUCTURAS SUPRALOCALES
 - SISTEMA GENERAL CANADA
- SUELO URBANIZABLE NO SECTORIZADO**
- DELIMITACION DE SUELO URBANO
 - DELIMITACION DE CONJUNTO HISTORICO ARTISTICO
 - LIMITE ZONA AFECCION CARRETERAS RIGE (ART. 7.3.3 NNUJ)
 - LIMITE EDIFICACION CARRETERAS RIGE (ART. 7.3.3 NNUJ)
 - DOMINIO PUBLICO MARITIMO TERRESTRE (DPMT)
 - LINEA DE SERVIDUMBRE DE TRANSITO (DPMT)
 - LINEA DE LIMITE DE SERVIDUMBRE DE PROTECCION (DPMT)
 - DELIMITACION FIGURAS DE PLANEAMIENTO
 - CAMBIO DE ALTURA
 - ALINEACION DE PLANTA BAJA O PASAJE PUBLICO
- ALINEACION INTERIOR RETRANQUEO OBLIGATORIO DE NUEVA PLANTA**
- ALINEACION EXTERIOR DE NUEVA PLANTA**
- LINEA DE RETRANQUEO MINIMO DE NUEVA PLANTA**
- ALTURA MAXIMA**
- EDIFICIO CATALOGADO FUERA DEL CONJUNTO HISTORICO**
- ELEMENTOS A CONSERVAR**
- FUERA DE ORDENACION-INTEGRAL**
- DOTACIONAL:**
- A ASISTENCIAL
 - B COMERCIAL Y HOSTELERO
 - C CULTURAL
 - D DEPORTIVO
 - E EDUCACIONAL
 - R RELIGIOSO
 - M ADMINISTRATIVO Y S. PUBLICOS
 - O OCIO

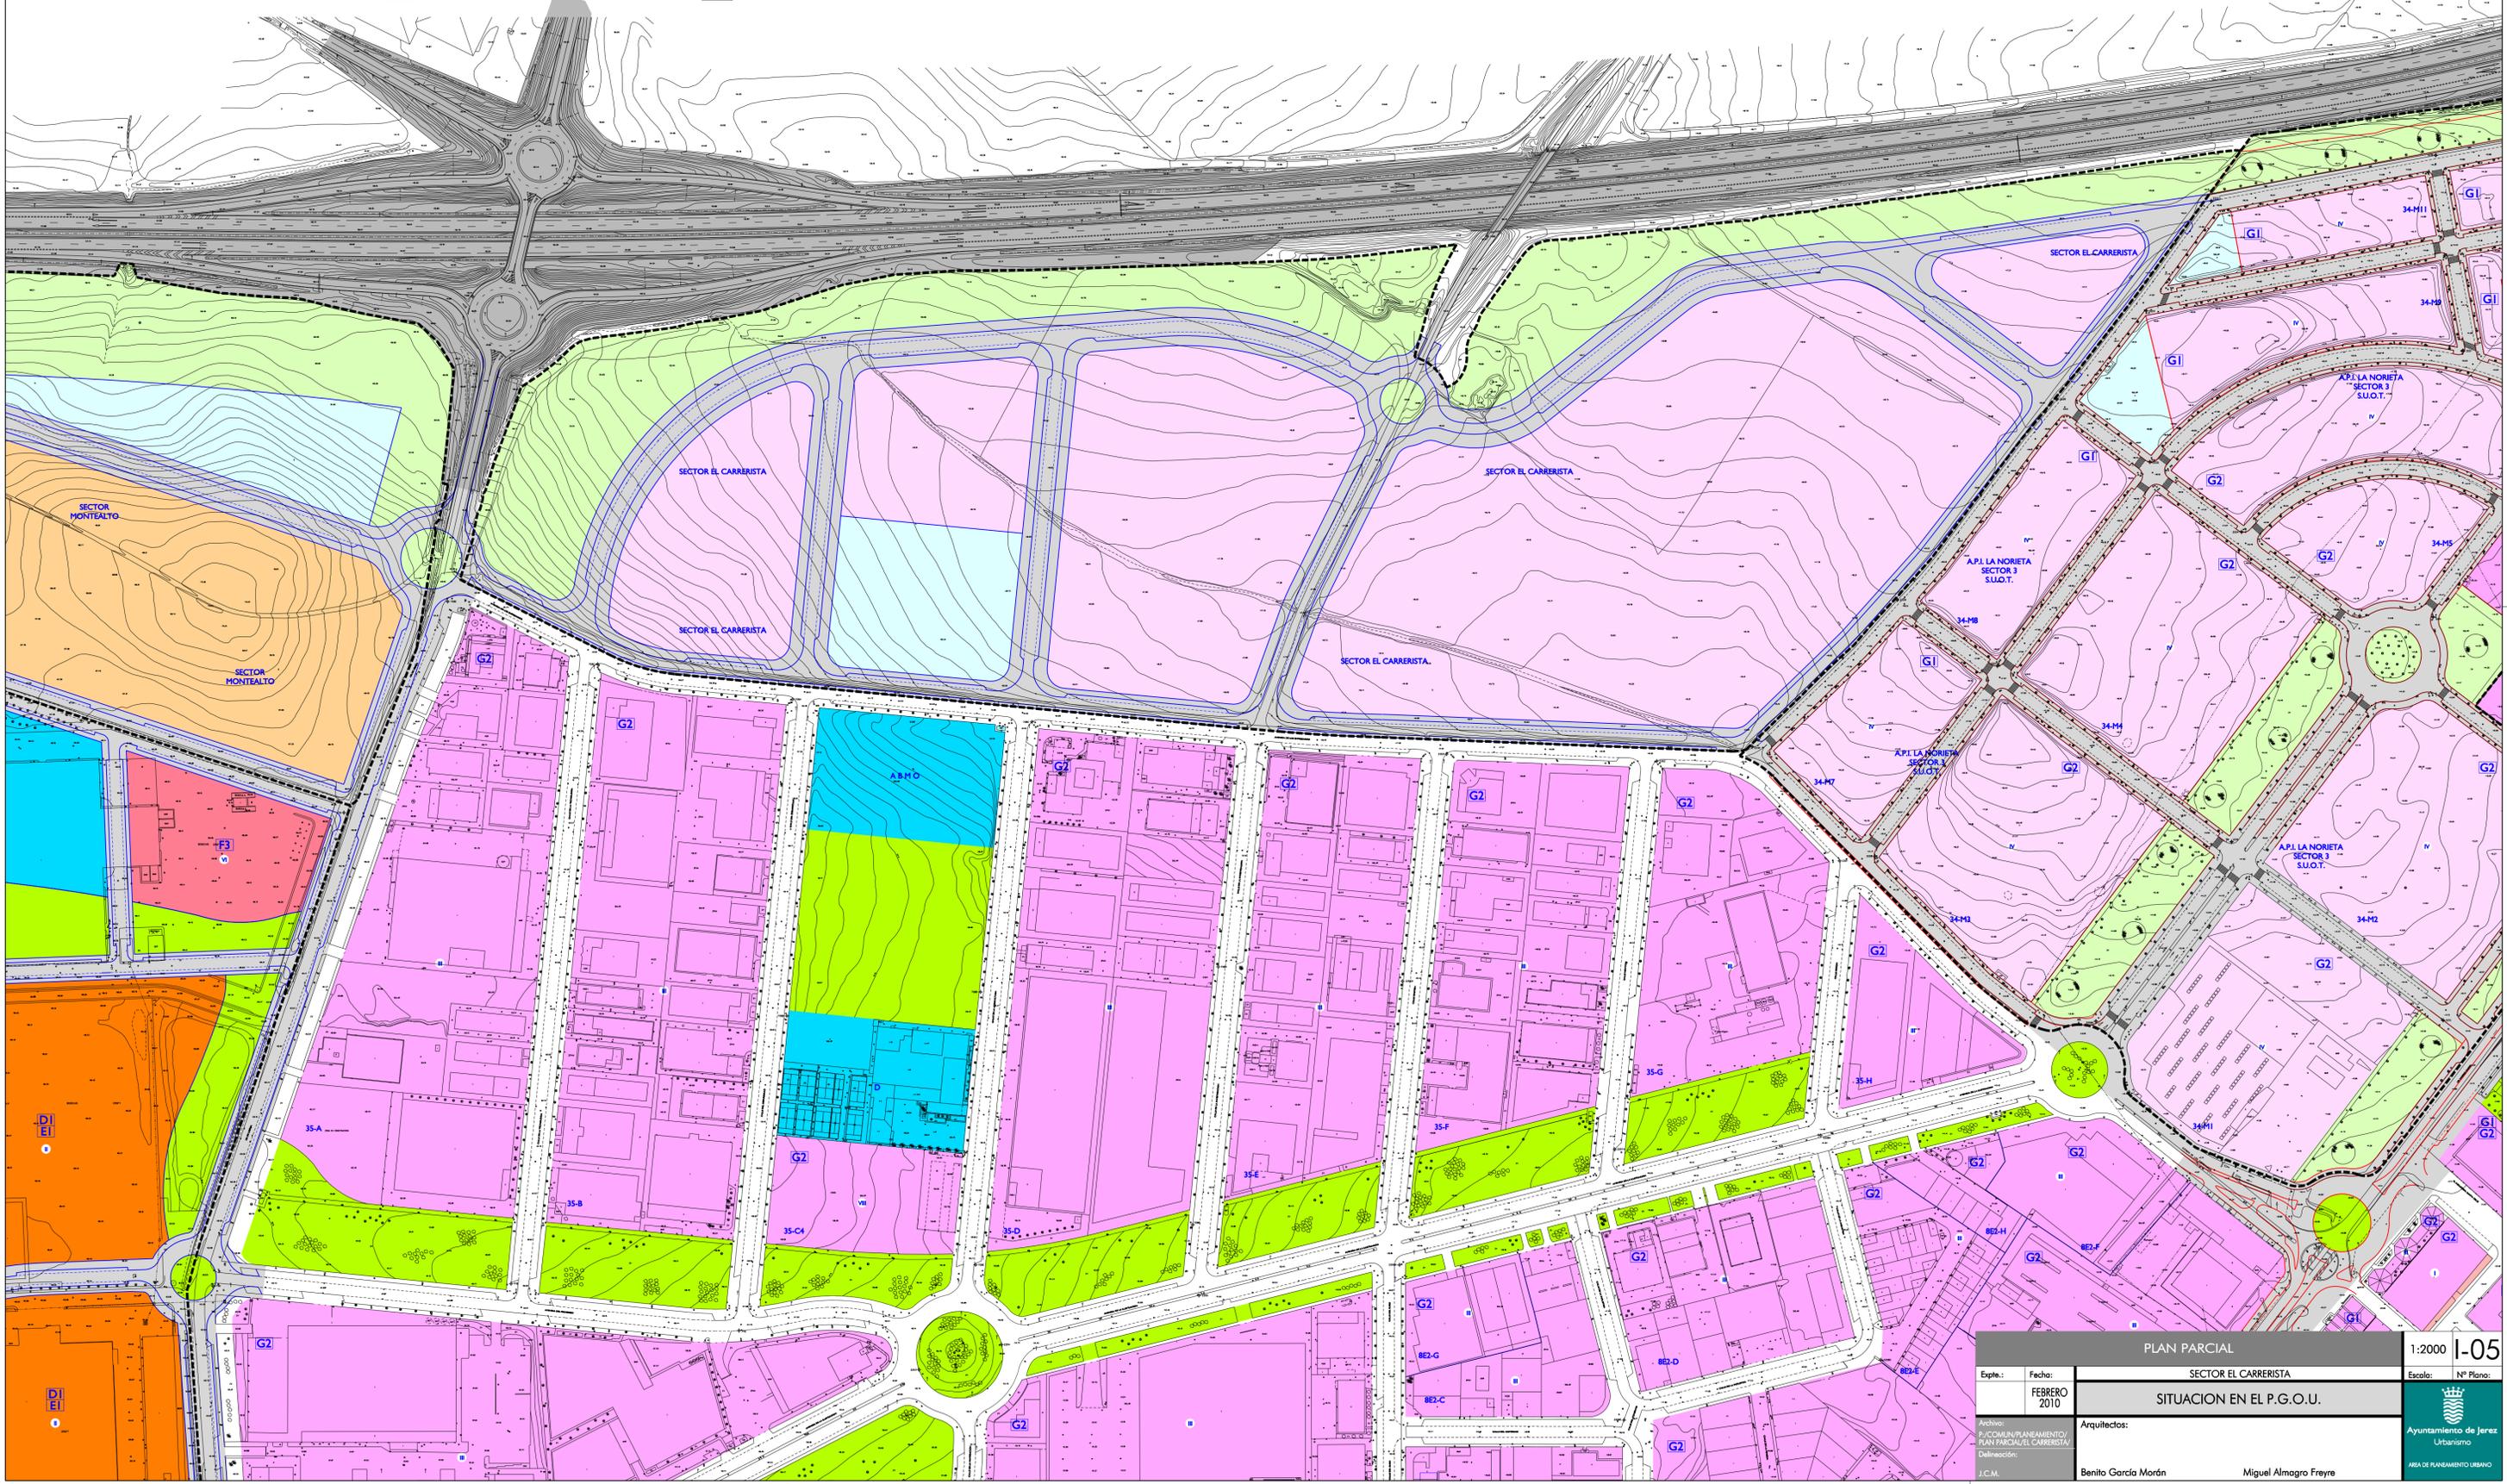

PLAN PARCIAL		1:2000	I-05
Expte.:	Fecha:	Escala:	
	FEBRERO 2010	NP Plano:	
SECTOR EL CARRERISTA			
SITUACION EN EL P.G.O.U.			
Archivo:	Arquitectos:	Ayuntamiento de Jerez Urbanismo	
P:\COMUN\PLANEAMIENTO\PLAN PARCIAL\EL CARRERISTA	Benito García Mordán	Miguel Almagro Freyre	
Delineación:		ÁREA DE PLANEAMIENTO URBANO	
J.C.M.			