


- CIRCUITO PROYECTADO DE B.T.
- C.T. CENTRO DE TRANSFORMACION 2x630 Kwa
- ARQUETA TIPO A-1
- ARQUETA TIPO A-2

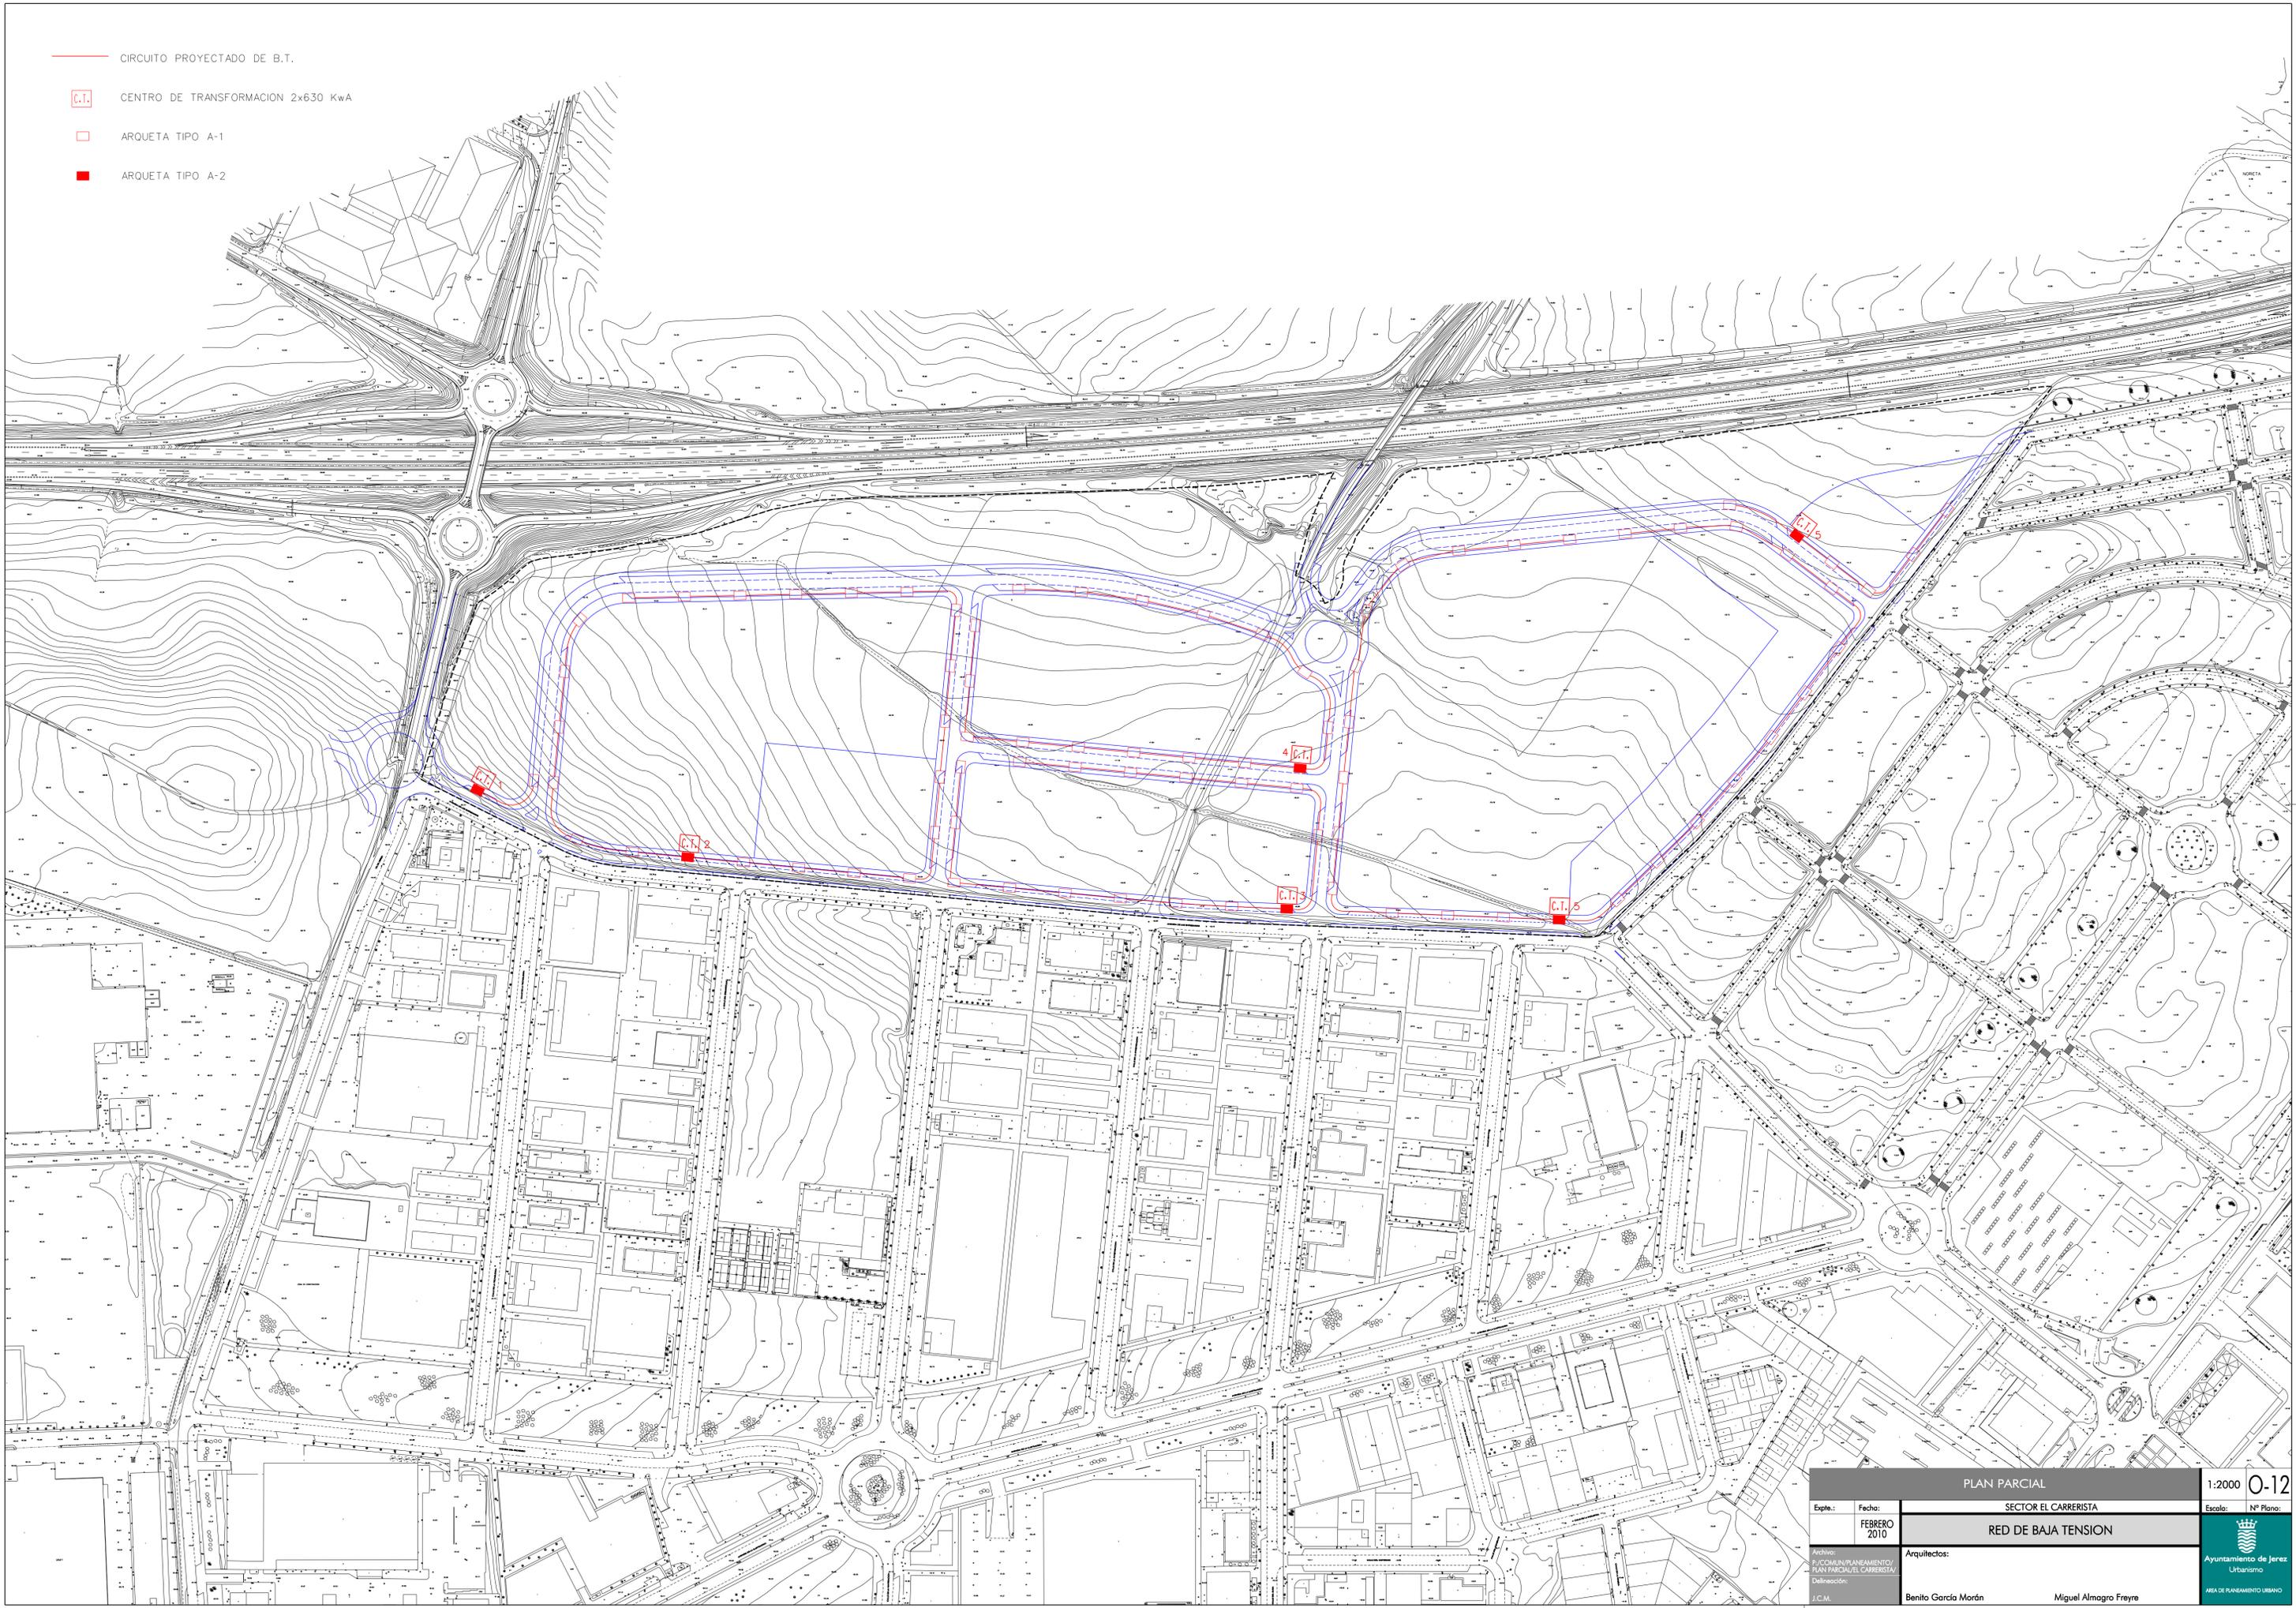

PLAN PARCIAL		1:2000	O-12
Ejemplar:	Fecha:	SECTOR EL CARRERISTA	Escala:
	FEBRERO 2010	RED DE BAJA TENSION	Nº Plano:
Archivo: P:\COMUN\PLANEAMIENTO\ PLAN PARCIAL EL CARRERISTA Delineación: J.C.M.		Arquitectos: Benito García Mordán Miguel Almagro Freyre	 Ayuntamiento de Jerez Urbanismo AREA DE PLANEAMIENTO URBANO