


-  CIRCUITO PROYECTADO DE B.T.
-  CENTRO DE TRANSFORMACION 2x630 KVA
-  ARQUETA TIPO A-1
-  ARQUETA TIPO A-2

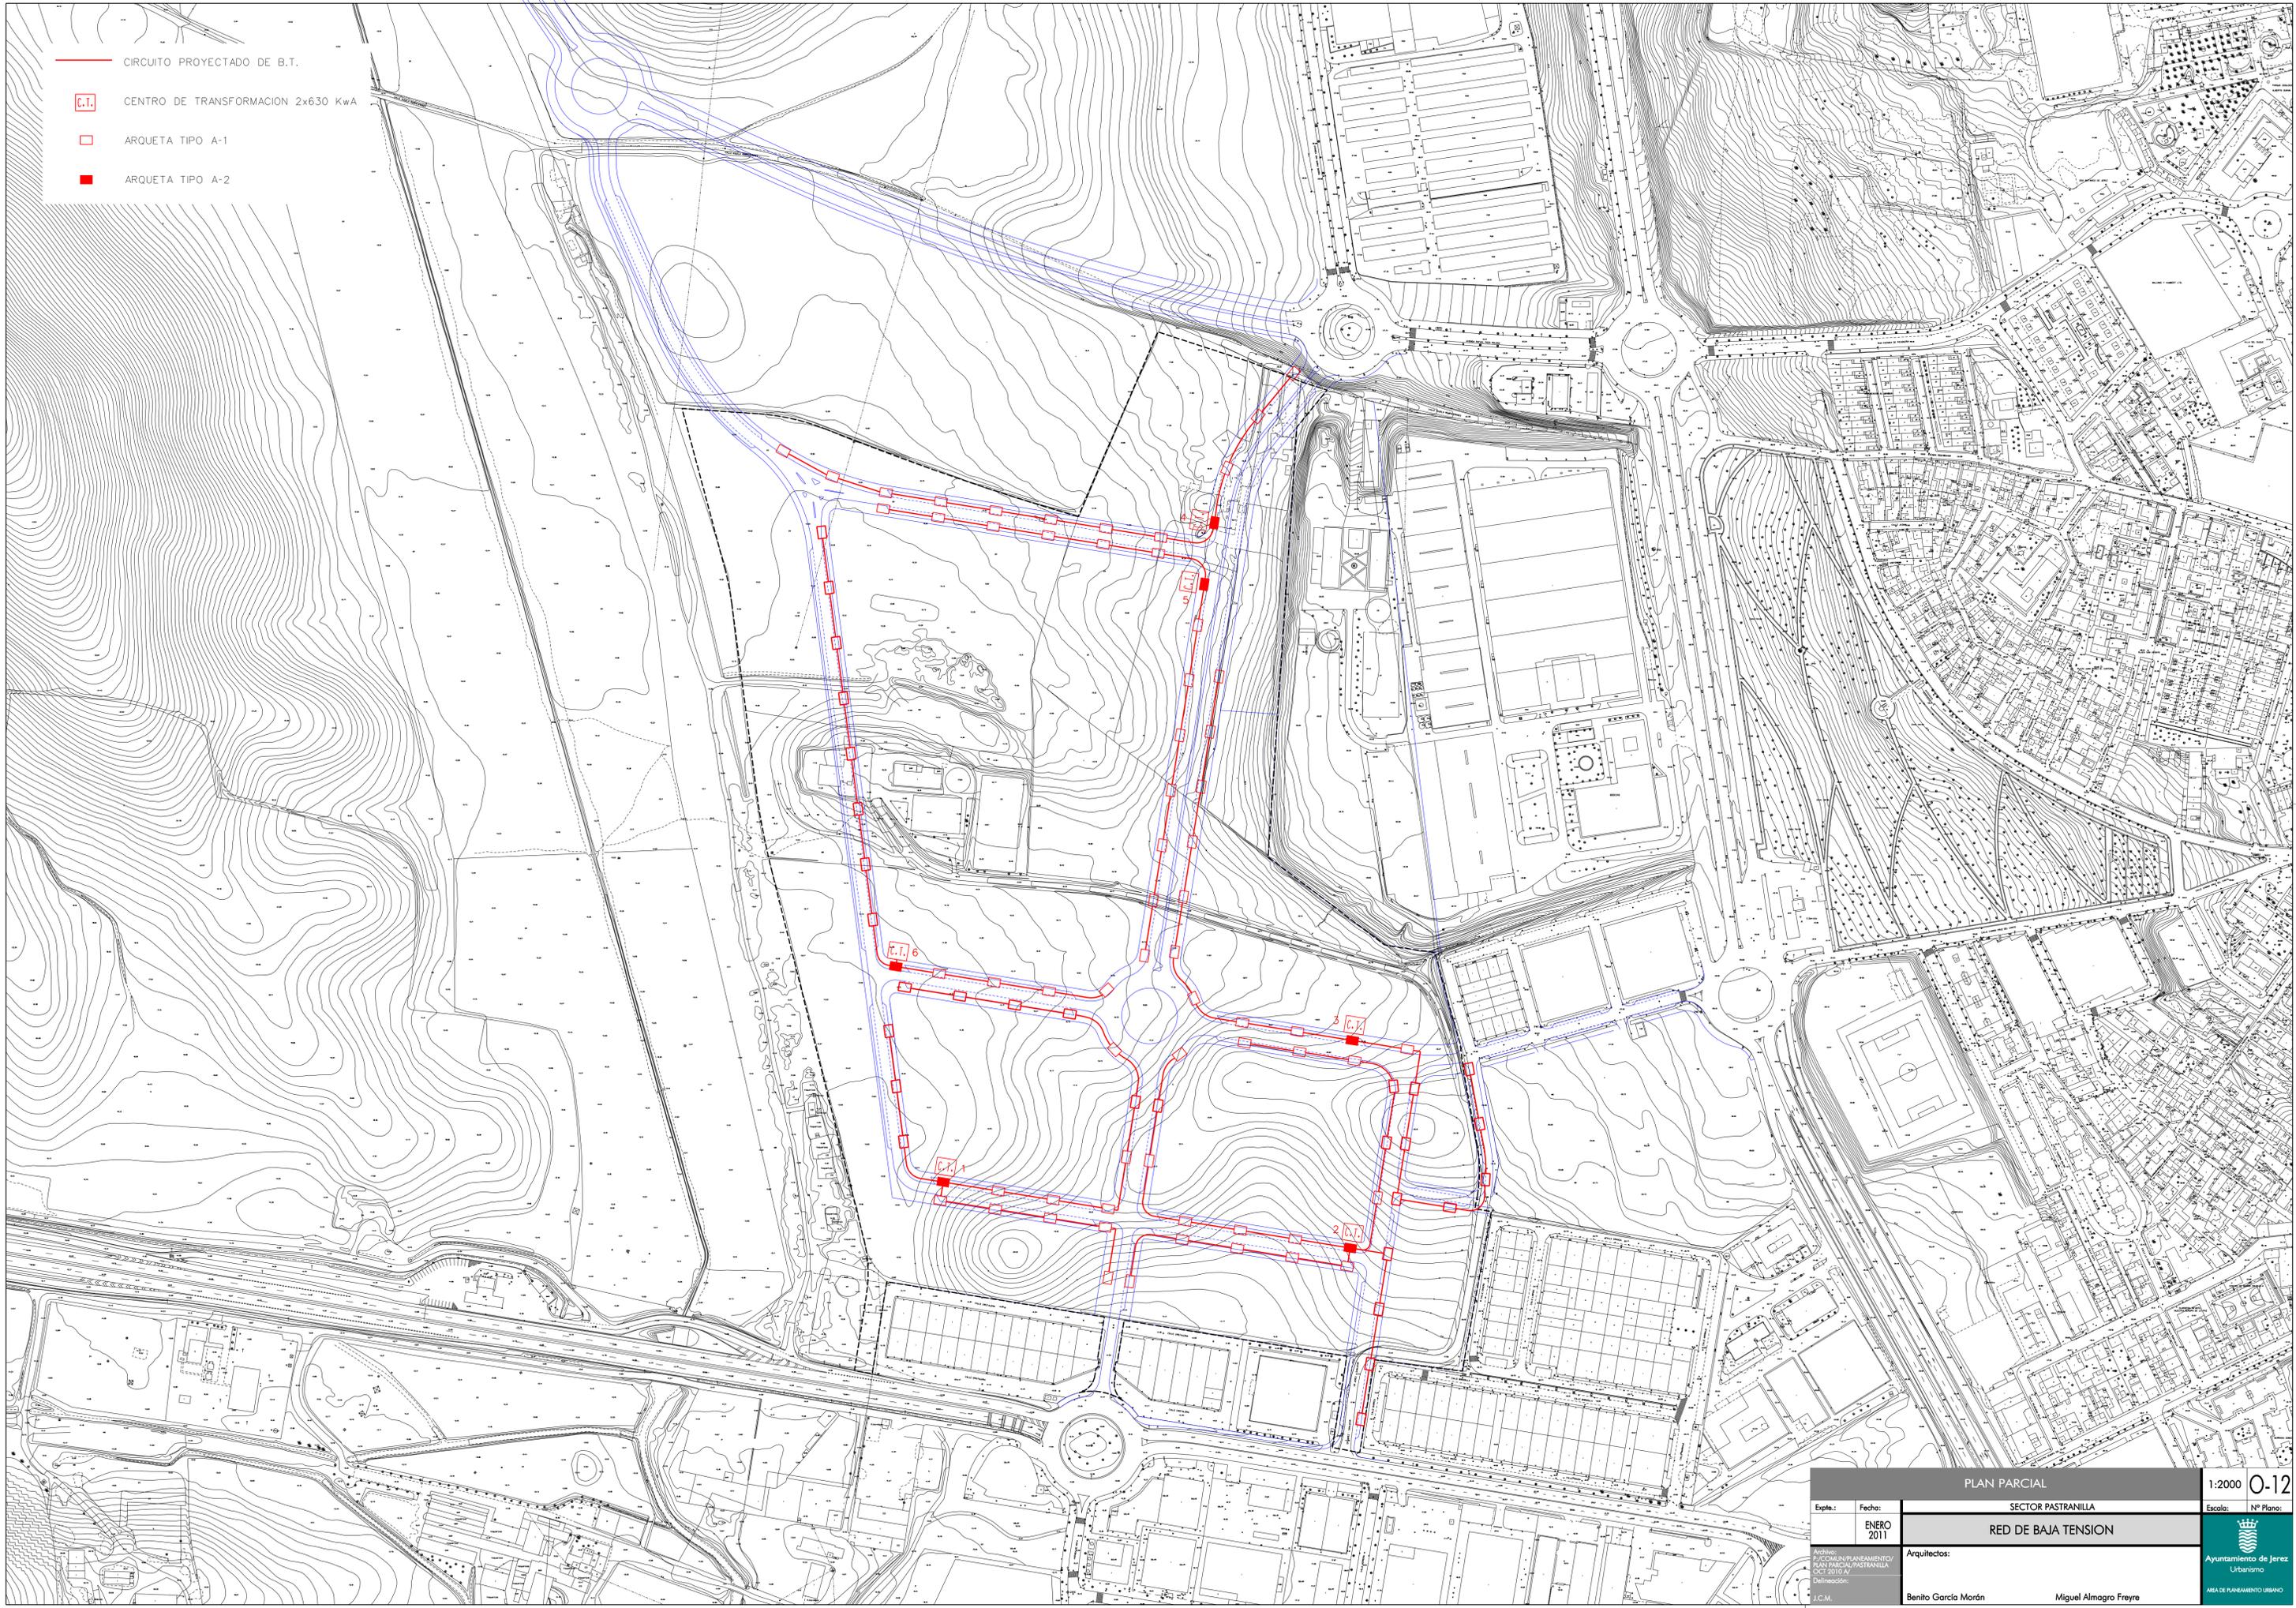

PLAN PARCIAL		1:2000	0-12
Expte.:	Fecha:	SECTOR PASTRANILLA	
	ENERO 2011	RED DE BAJA TENSION	
Archivos: C:\ARCHIVOS\URBANISMO\PLAN PARCIAL PASTRANILLA OCT 2010\AY		Arquitectos:	 Ayuntamiento de Jerez Urbanismo
J.C.M.		Benito García Morán	Miguel Almagro Freyre