
Ayuntamiento de Jerez
Movilidad

SEÑALIZACIÓN OBRAS COLECTOR LA GRANJA - 3ª FASE

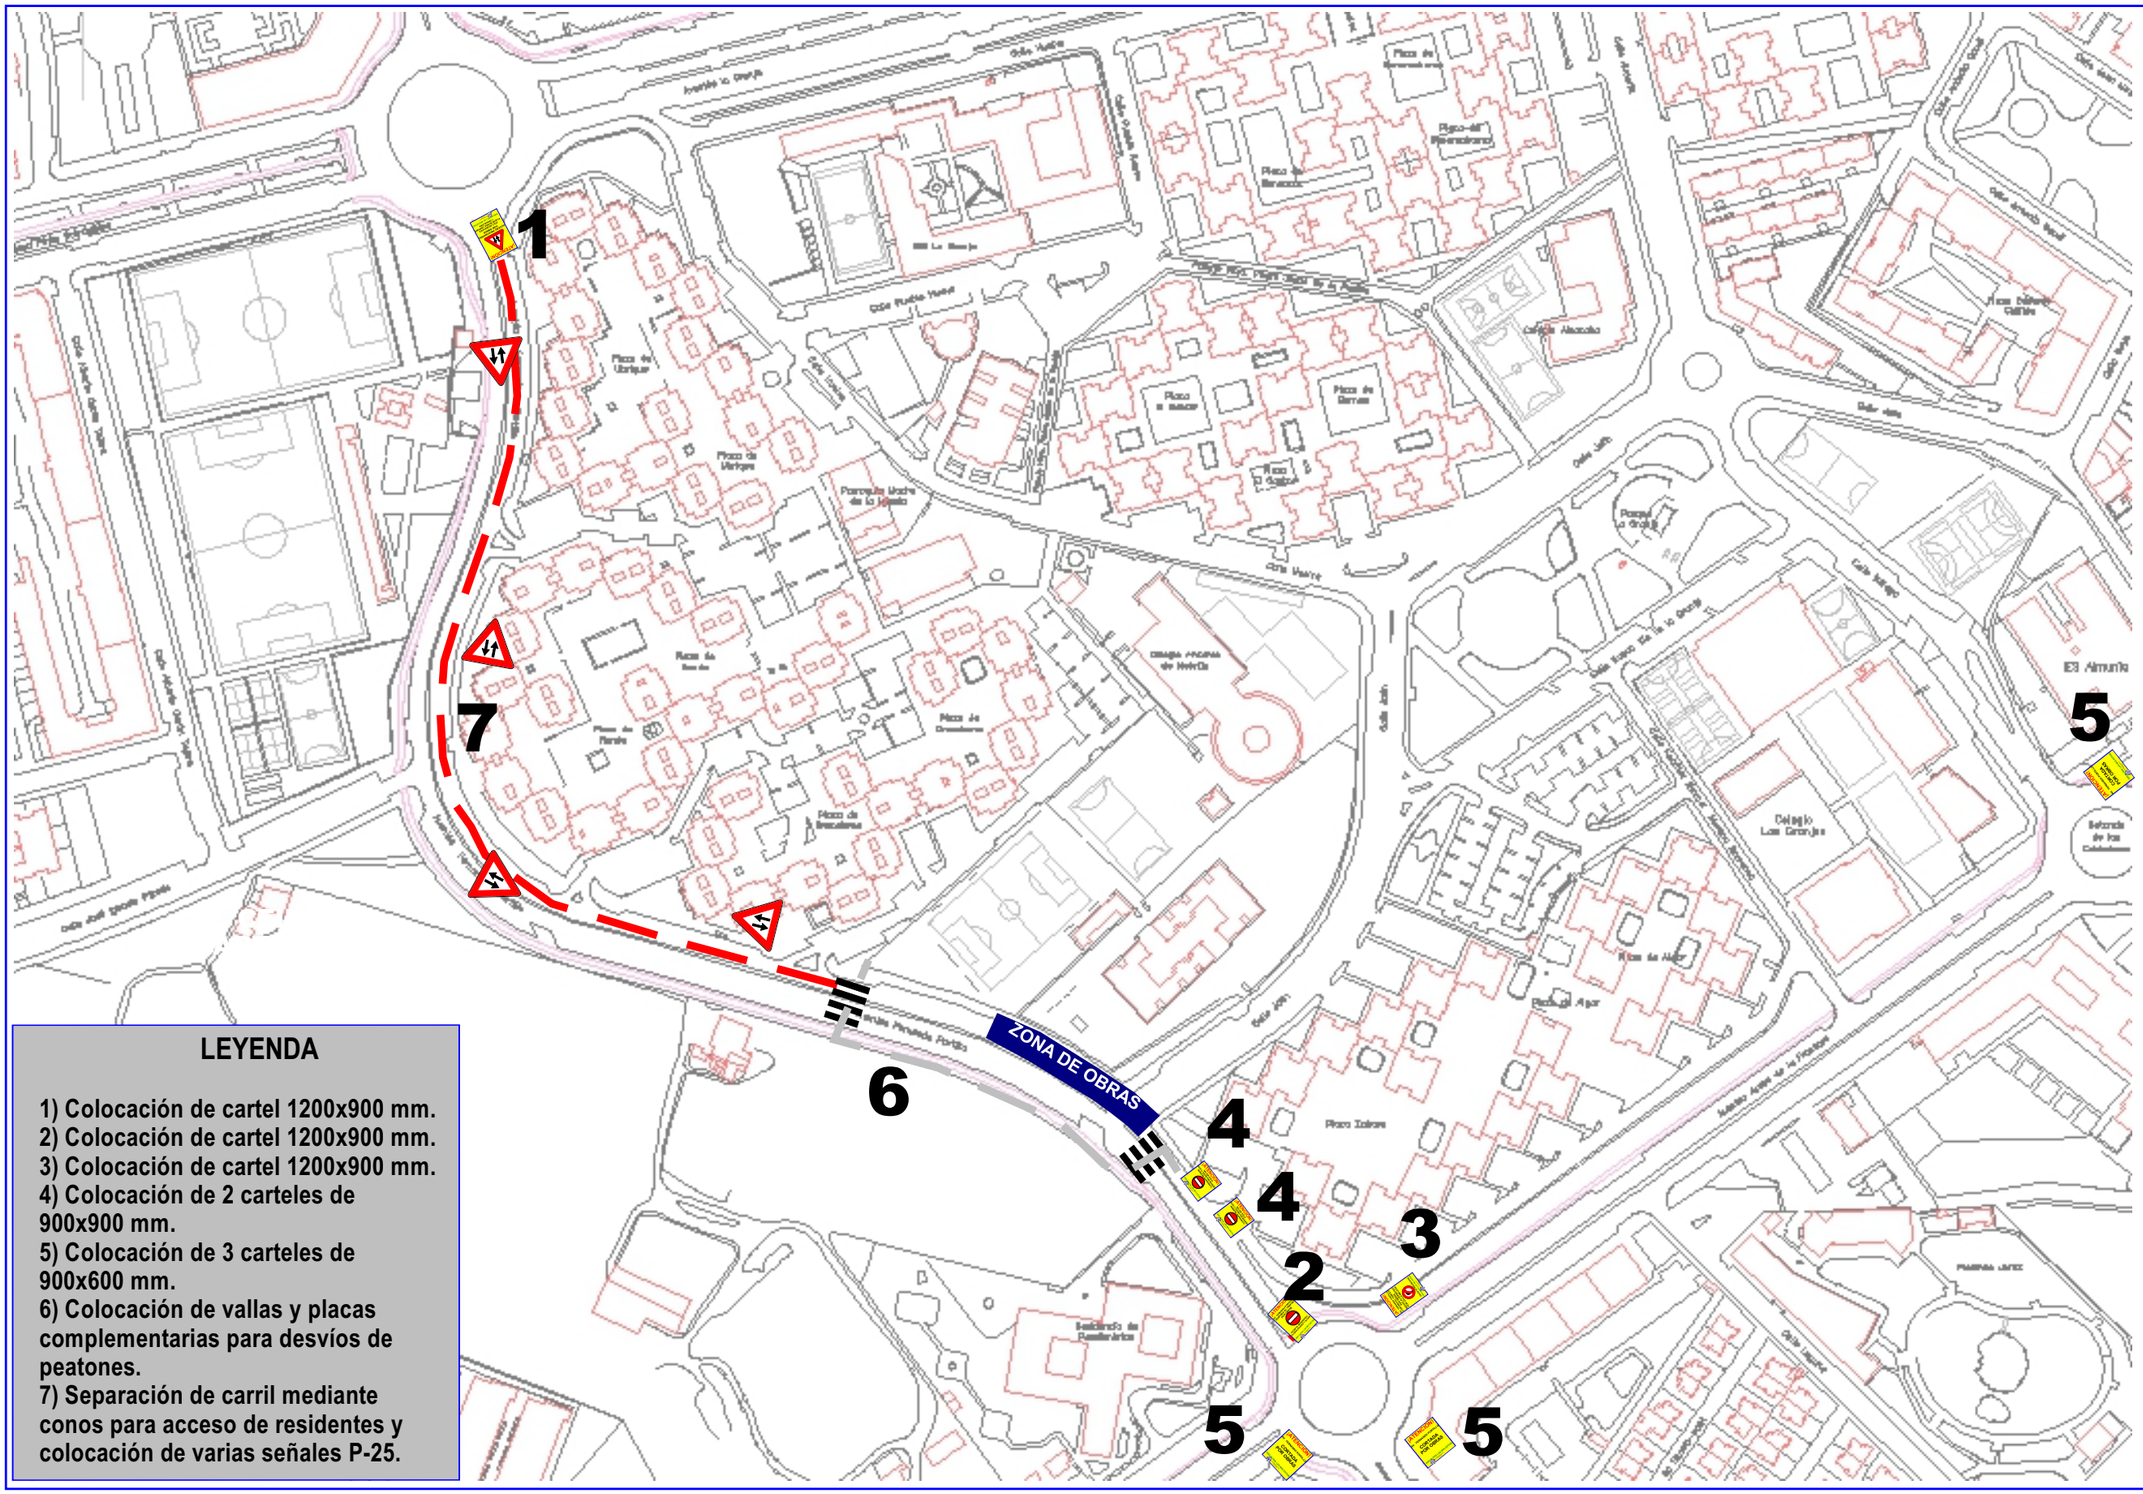

LEYENDA

1) Colocación de cartel 1200x900 mm.
2) Colocación de cartel 1200x900 mm.
3) Colocación de cartel 1200x900 mm.
4) Colocación de 2 carteles de 900x900 mm.
5) Colocación de 3 carteles de 900x600 mm.
6) Colocación de vallas y placas complementarias para desvíos de peatones.
7) Separación de carril mediante conos para acceso de residentes y colocación de varias señales P-25.

1



1 Unidad

2



1 Unidad

3



1 Unidad

4



2 Unidades

5



3 Unidades