



Ayuntamiento de Jerez
Área de Patrimonio

ÁREA DE PATRIMONIO

C / TORRE ALHAQUIME ESQUINA C / ALCÁZAR DE JEREZ

ESCALA: 1-500

JEREZ DE LA FRONTERA

FECHA: **ENERO 2.017**

REF. PLANO

01





Ayuntamiento de Jerez
Área de Patrimonio

ÁREA DE PATRIMONIO

CALLE FRATERNIDAD / AVDA. SOLIDARIDAD


ESCALA: 1:500

JEREZ DE LA FRONTERA

FECHA: ENERO 2.0187

02

REF. PLANO

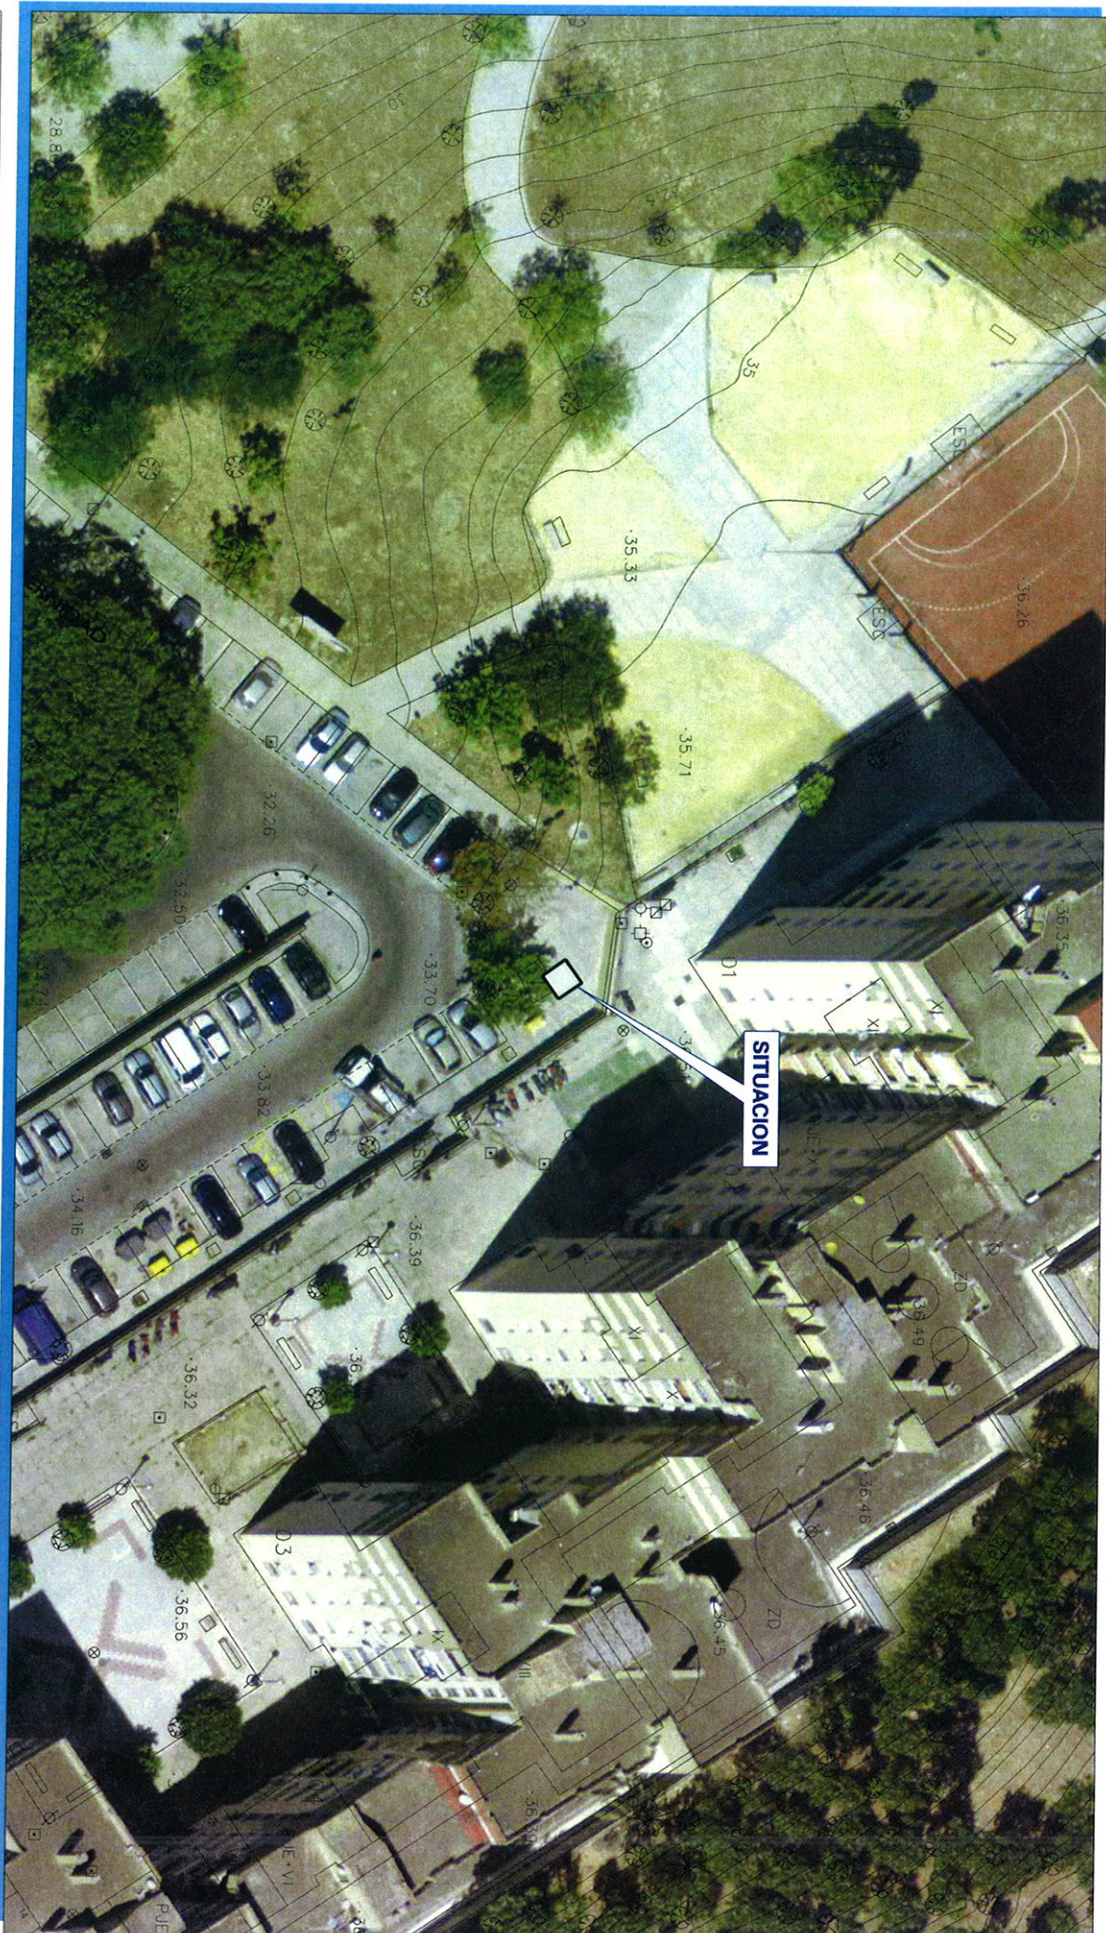



Ayuntamiento de Jerez
Área de Patrimonio

ÁREA DE PATRIMONIO

PARQUE TIMANFAYA 1

ESCALA: 1:500

JEREZ DE LA FRONTERA

FECHA: ENERO 2.017

REF. PLANO

03





Ayuntamiento de Jerez
Área de Patrimonio

ÀREA DE PATRIMONIO

AVENIDA NAZARTET

ESCALA: 1-500

JEREZ DE LA FRONTERA

FECHA: **ENERO 2.017**

04

REF. PLANO





Ayuntamiento de Jerez
Área de Patrimonio

ÁREA DE PATRIMONIO

LAS DELICIAS (EDIFICIO CORTES)

ESCALA:

1-500


JEREZ DE LA FRONTERA

FECHA:

ENERO 2.017

REF. PLANO

05

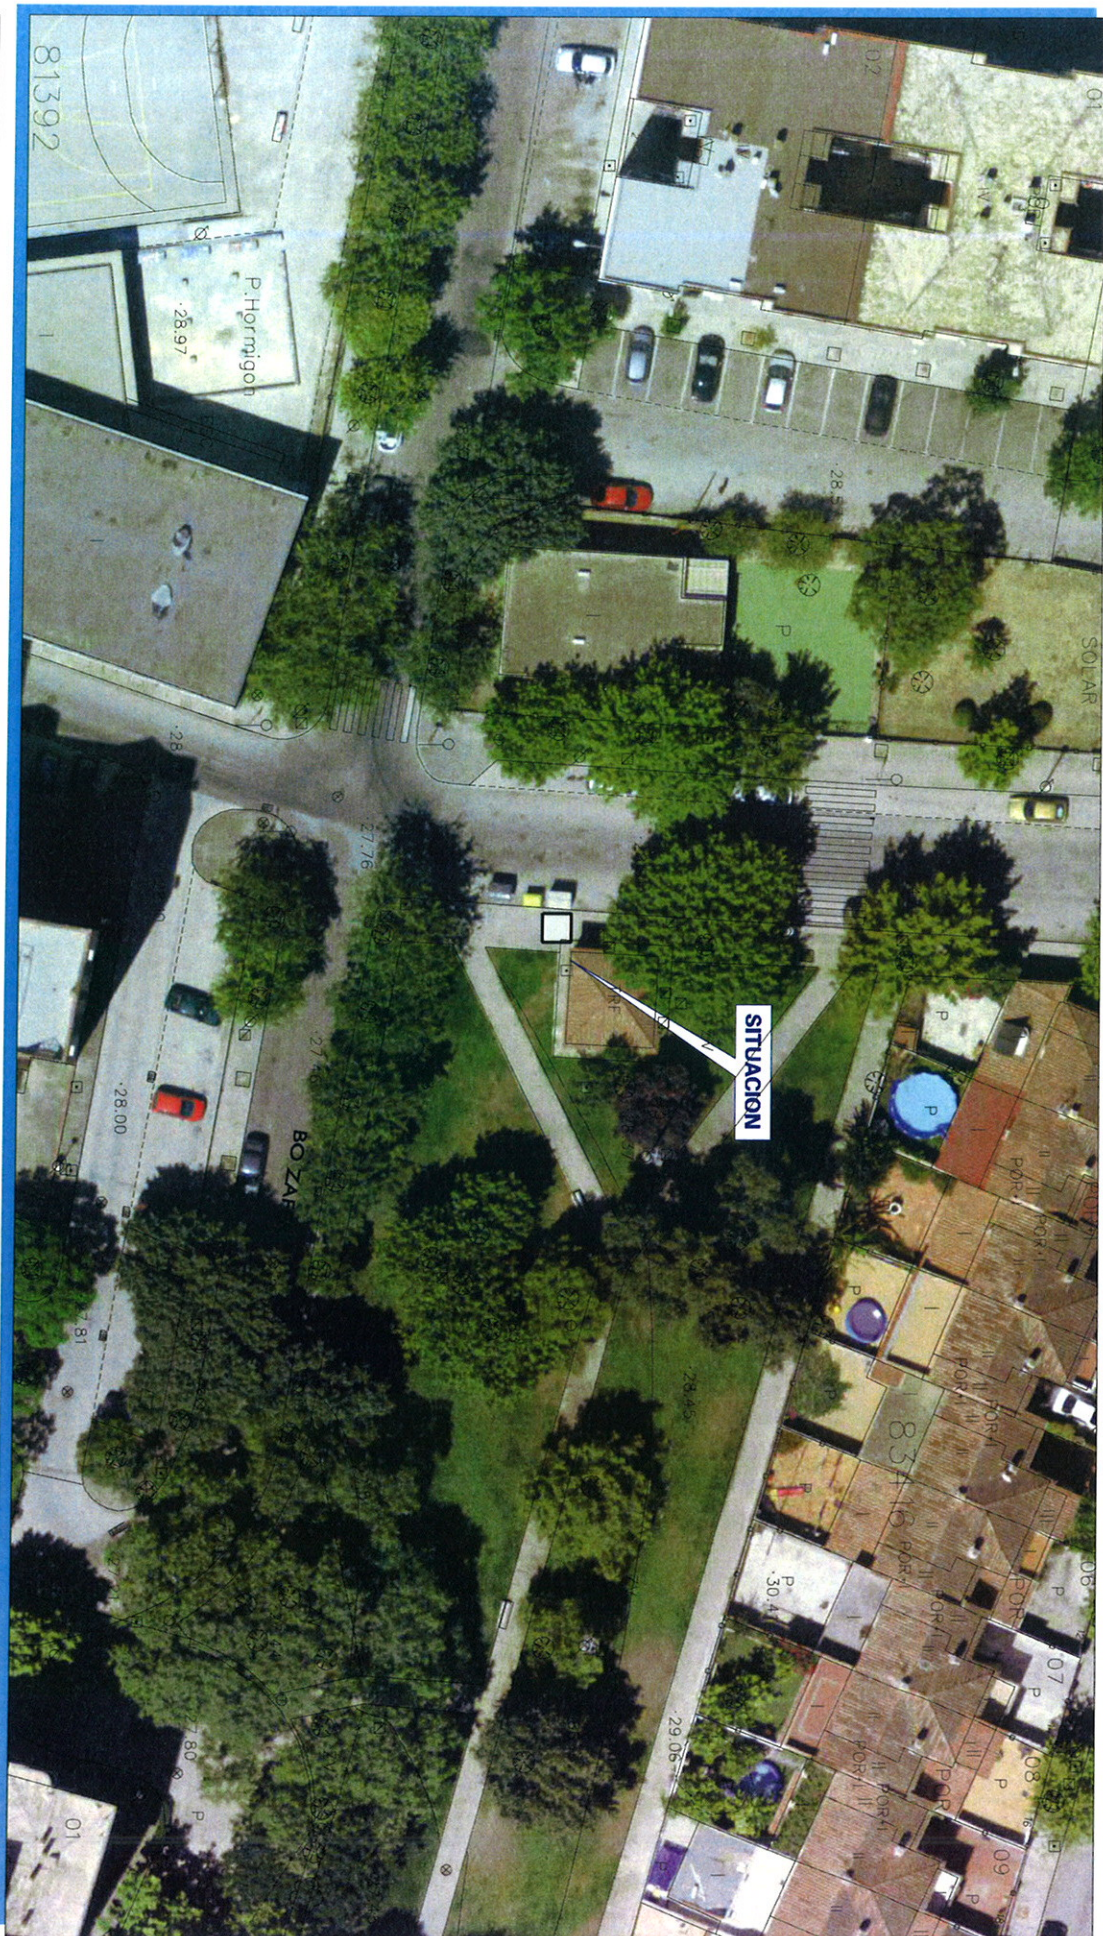



Ayuntamiento de Jerez
Área de Patrimonio

ÁREA DE PATRIMONIO


AVDA. JUAN CARLOS I ROTONDA Nº1
URBANIZACION NUEVA CARTUJA

ESCALA: 1:500

JEREZ DE LA FRONTERA

FECHA: ENERO 2.017

REF. PLANO
06

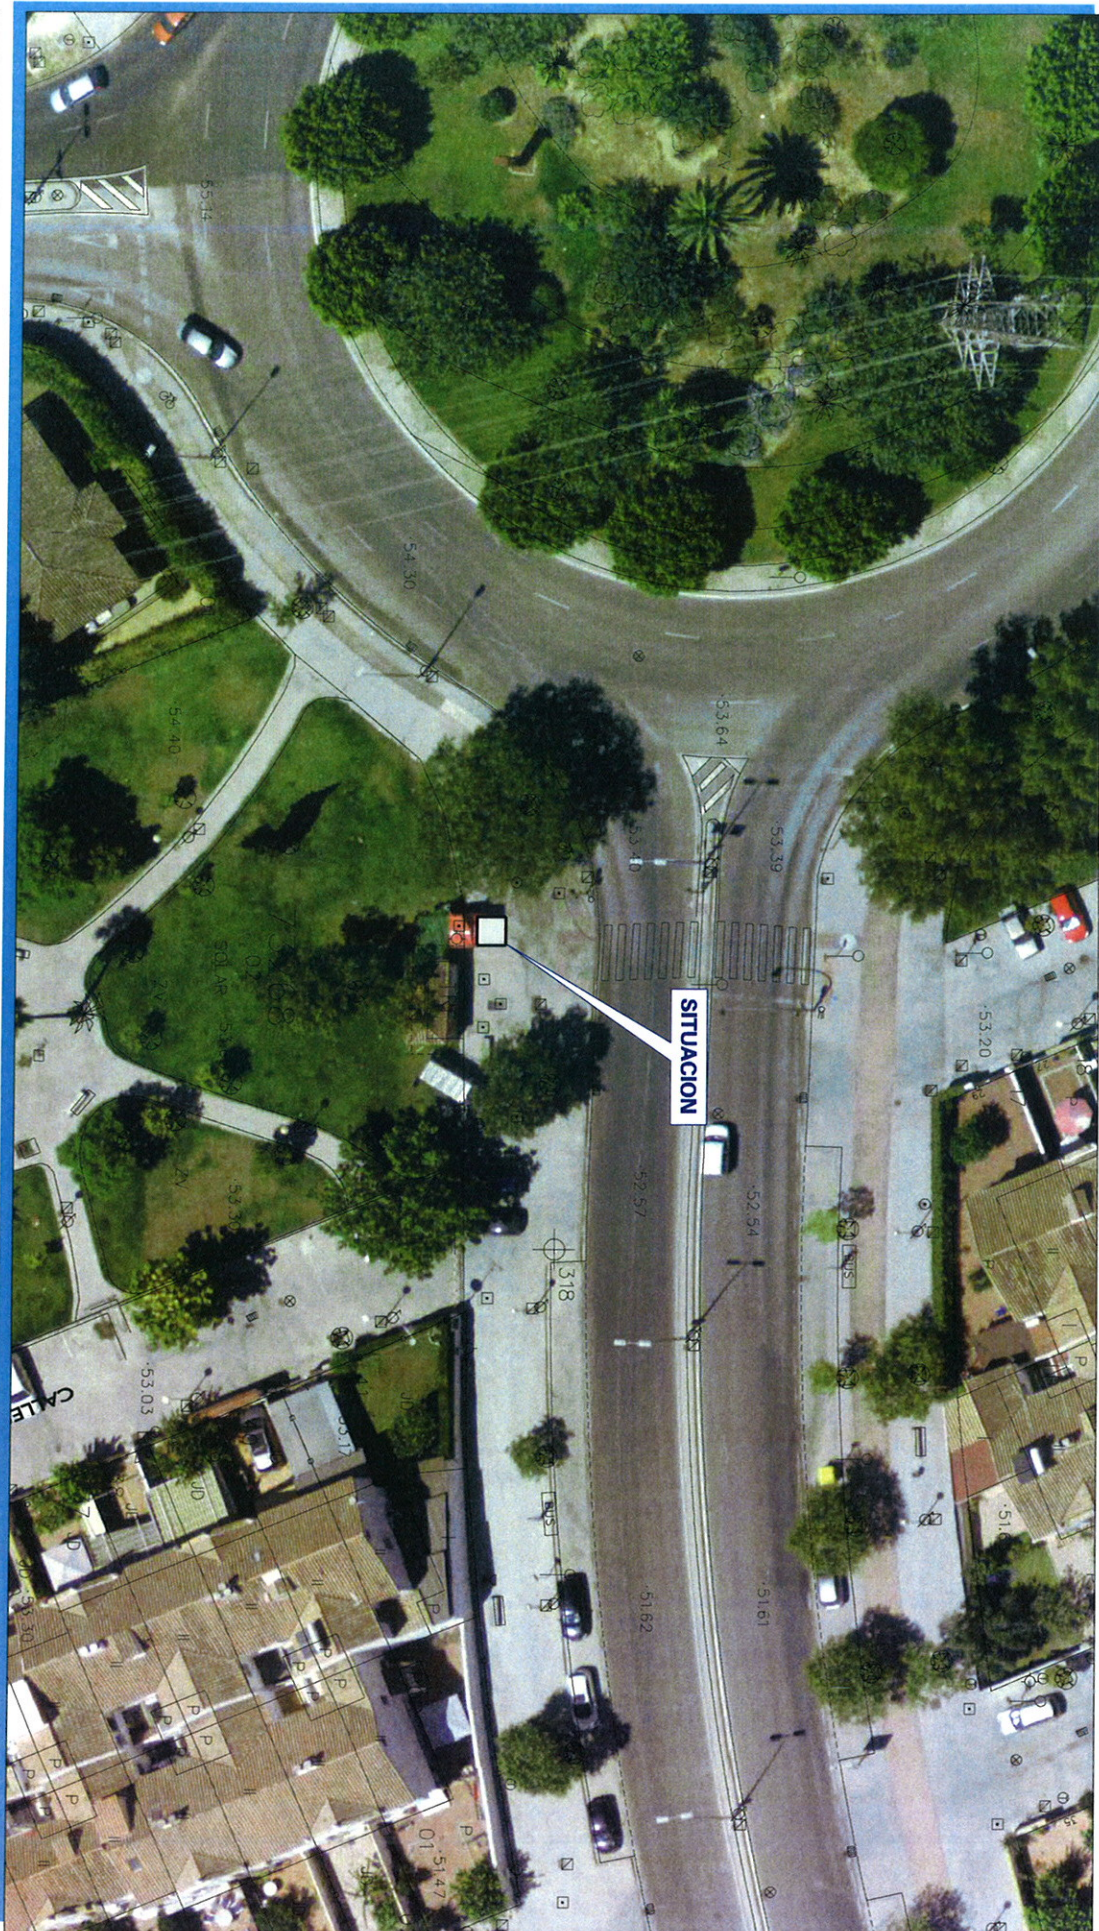



Ayuntamiento de Jerez
Área de Patrimonio

ÁREA DE PATRIMONIO

CALLE VISTALEGRE "ESTANCIA BARRERA"

ESCALA: 1:500

JEREZ DE LA FRONTERA

FECHA: ENERO 2017

07

REF. PLANO

