


SUPERFICIES	
SALON:	60,00 m2.
BARRA:	19,00 m2.
ALMACEN:	11,00 m2.
TERRAZA:	108,00 m2.

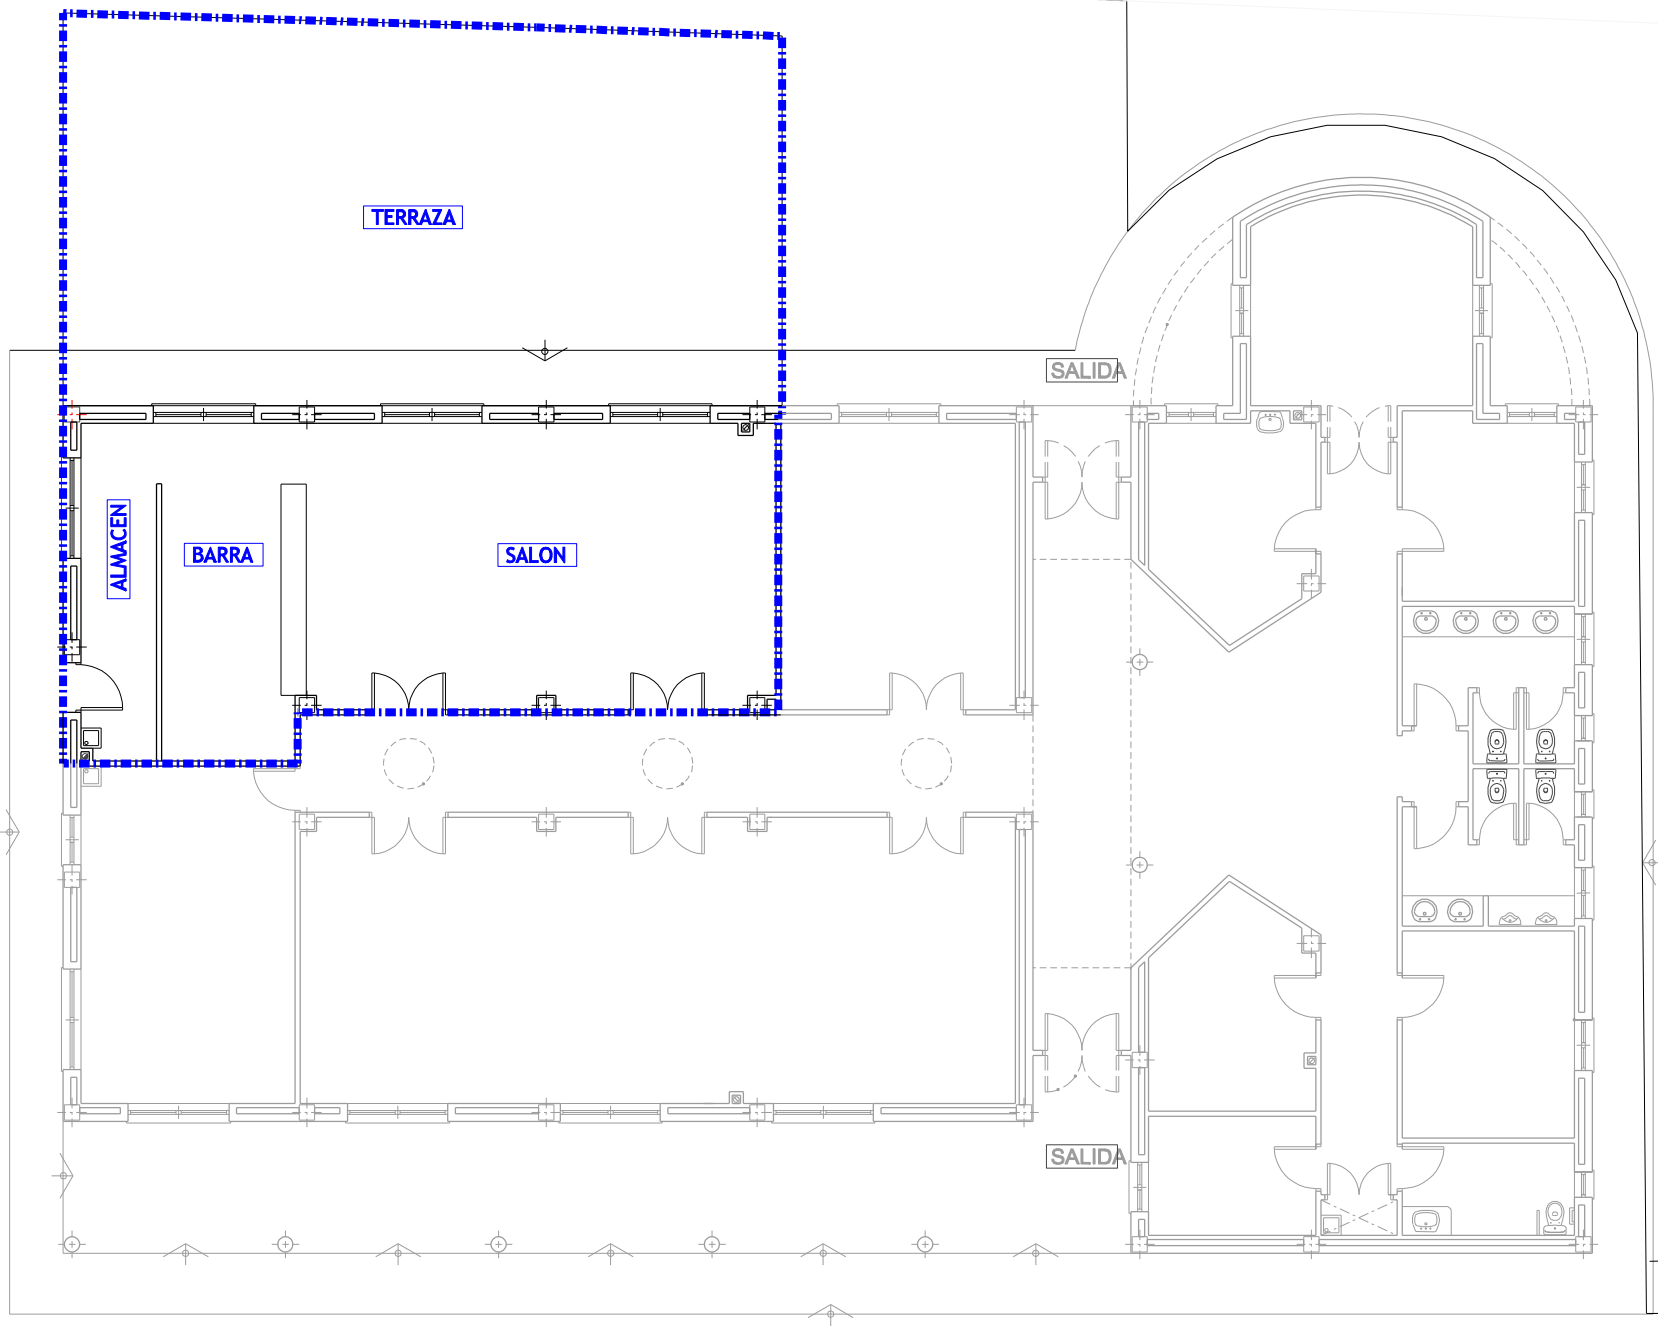

Ayuntamiento de Jerez
Área de Patrimonio

ÁREA DE PATRIMONIO

CENTRO DE MAYORES ANTIGUO ROSA ROIG

ESCALA: 1-150

JEREZ DE LA FRONTERA

FECHA: NOVIEMBRE 2.013

REF-PLANO

01