


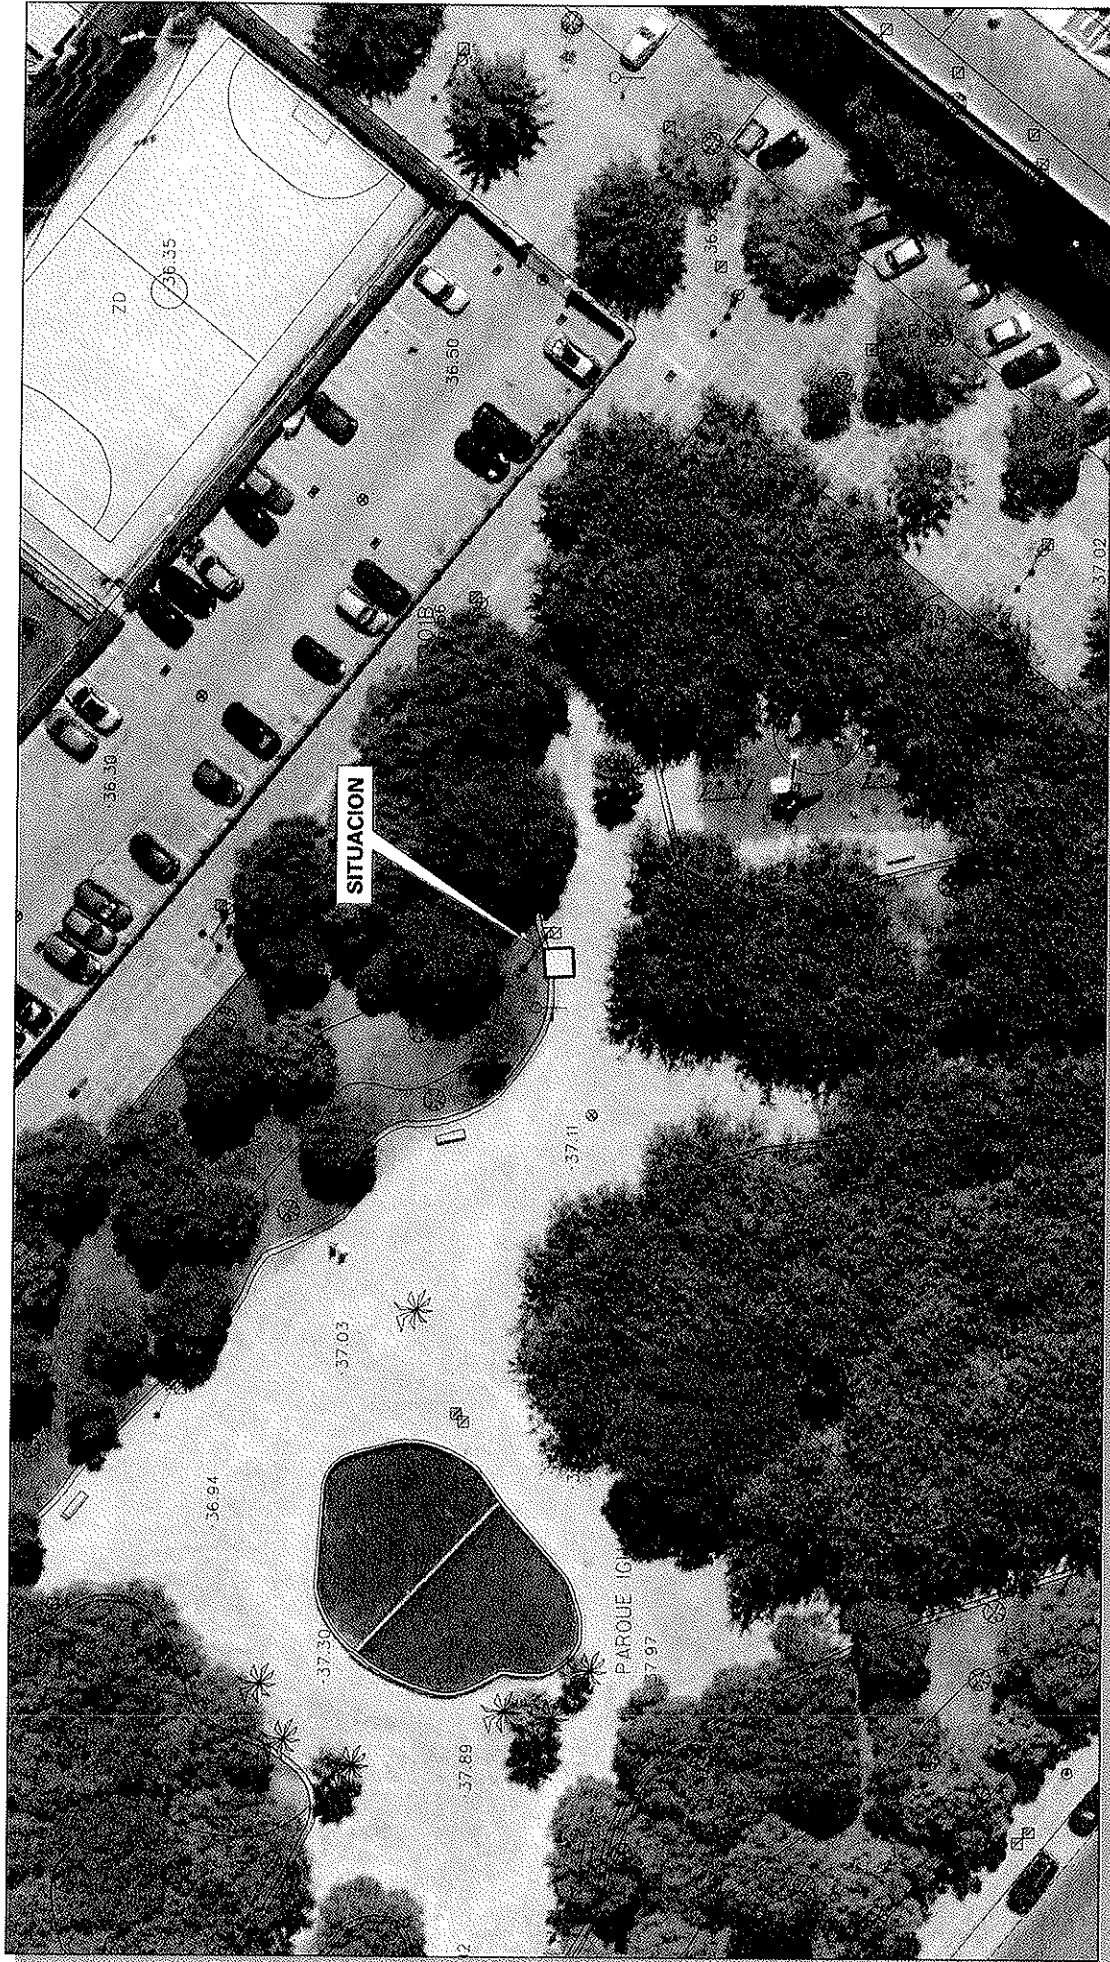

REF. PLANO
07

PARQUE IGUAZU

FECHA: FEBRERO 2015


JEREZ DE LA FRONTERA

ESCALA: 1:500

ÁREA DE PATRIMONIO

Ayuntamiento de Jerez
Área de Patrimonio



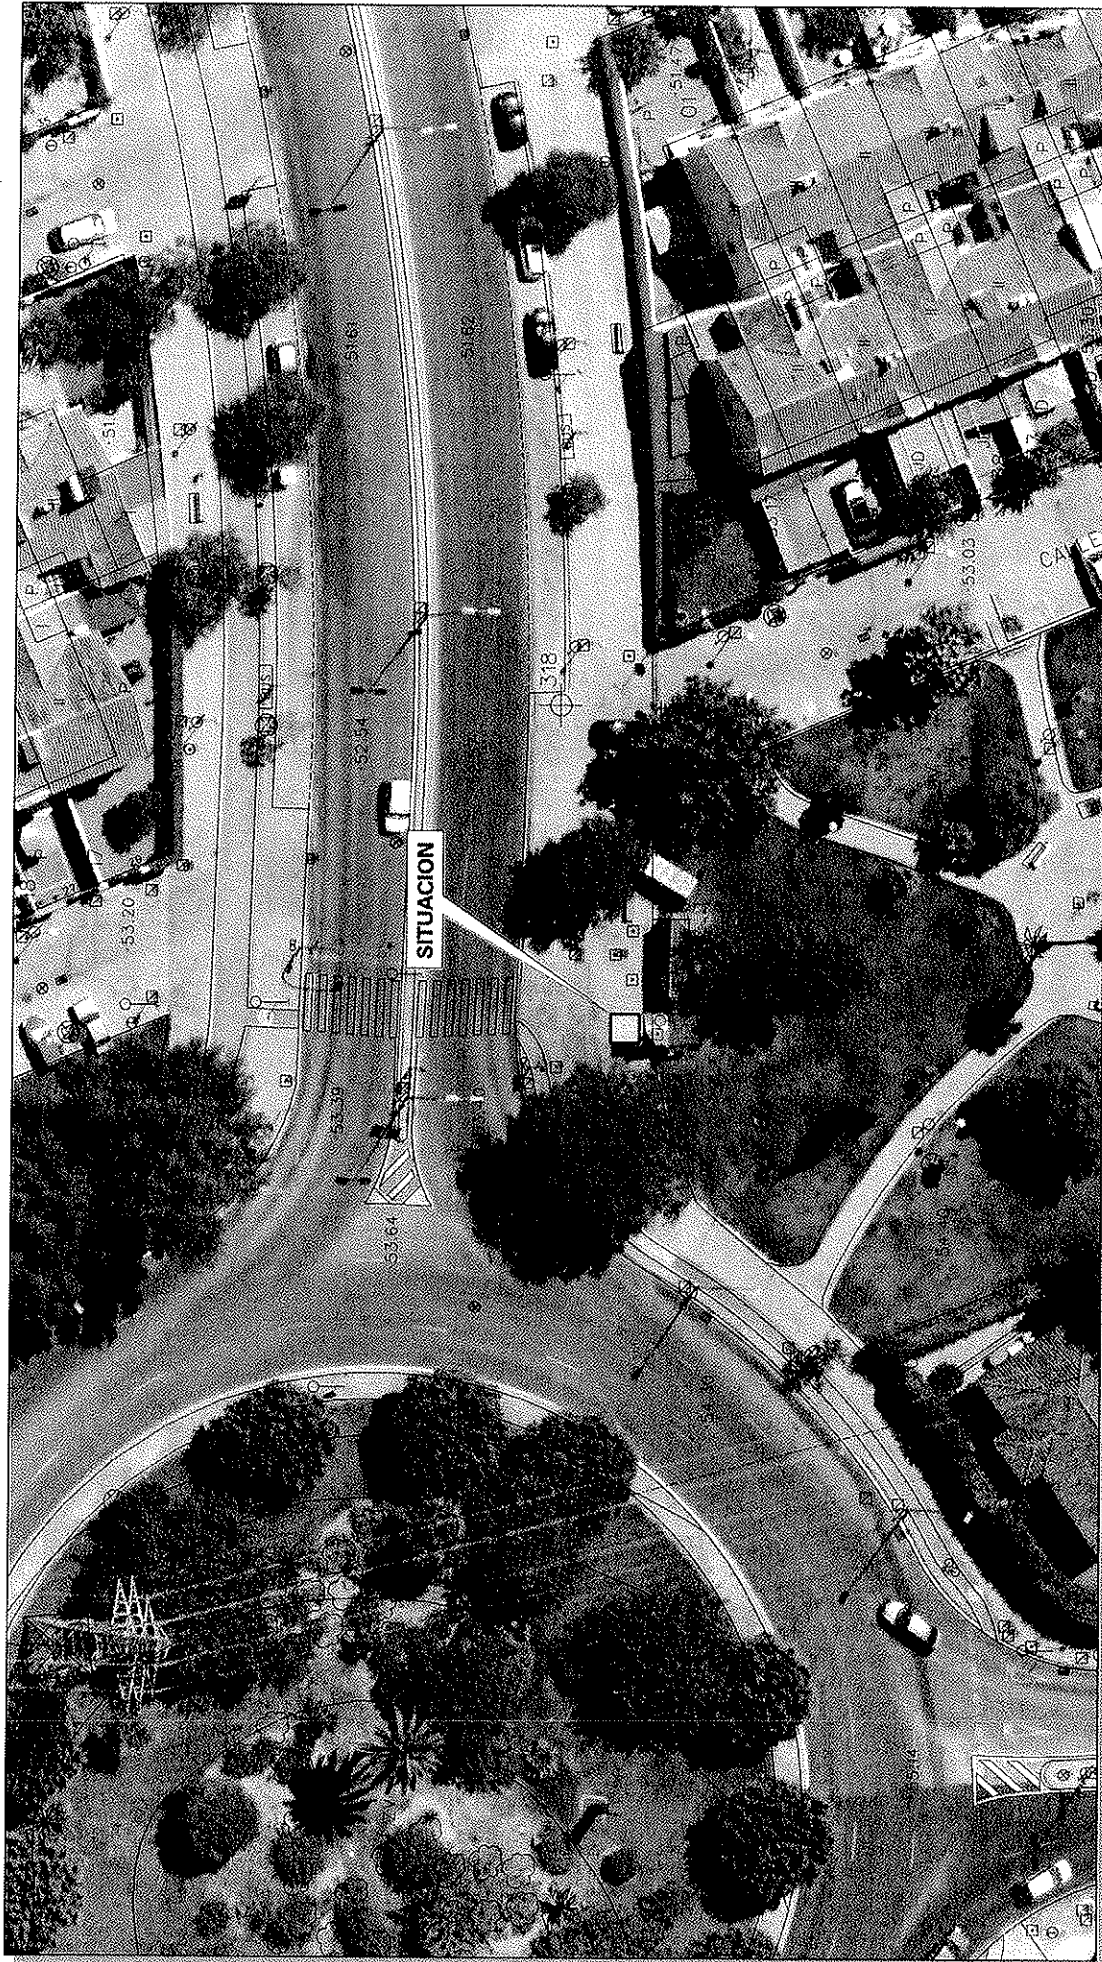

REF. PLANO

04

AVENIDA NAZARTET


FECHA: FEBRERO 2015

JEREZ DE LA FRONTERA

ESCALA: 1:500

ÁREA DE PATRIMONIO

Ayuntamiento de Jerez
Área de Patrimonio

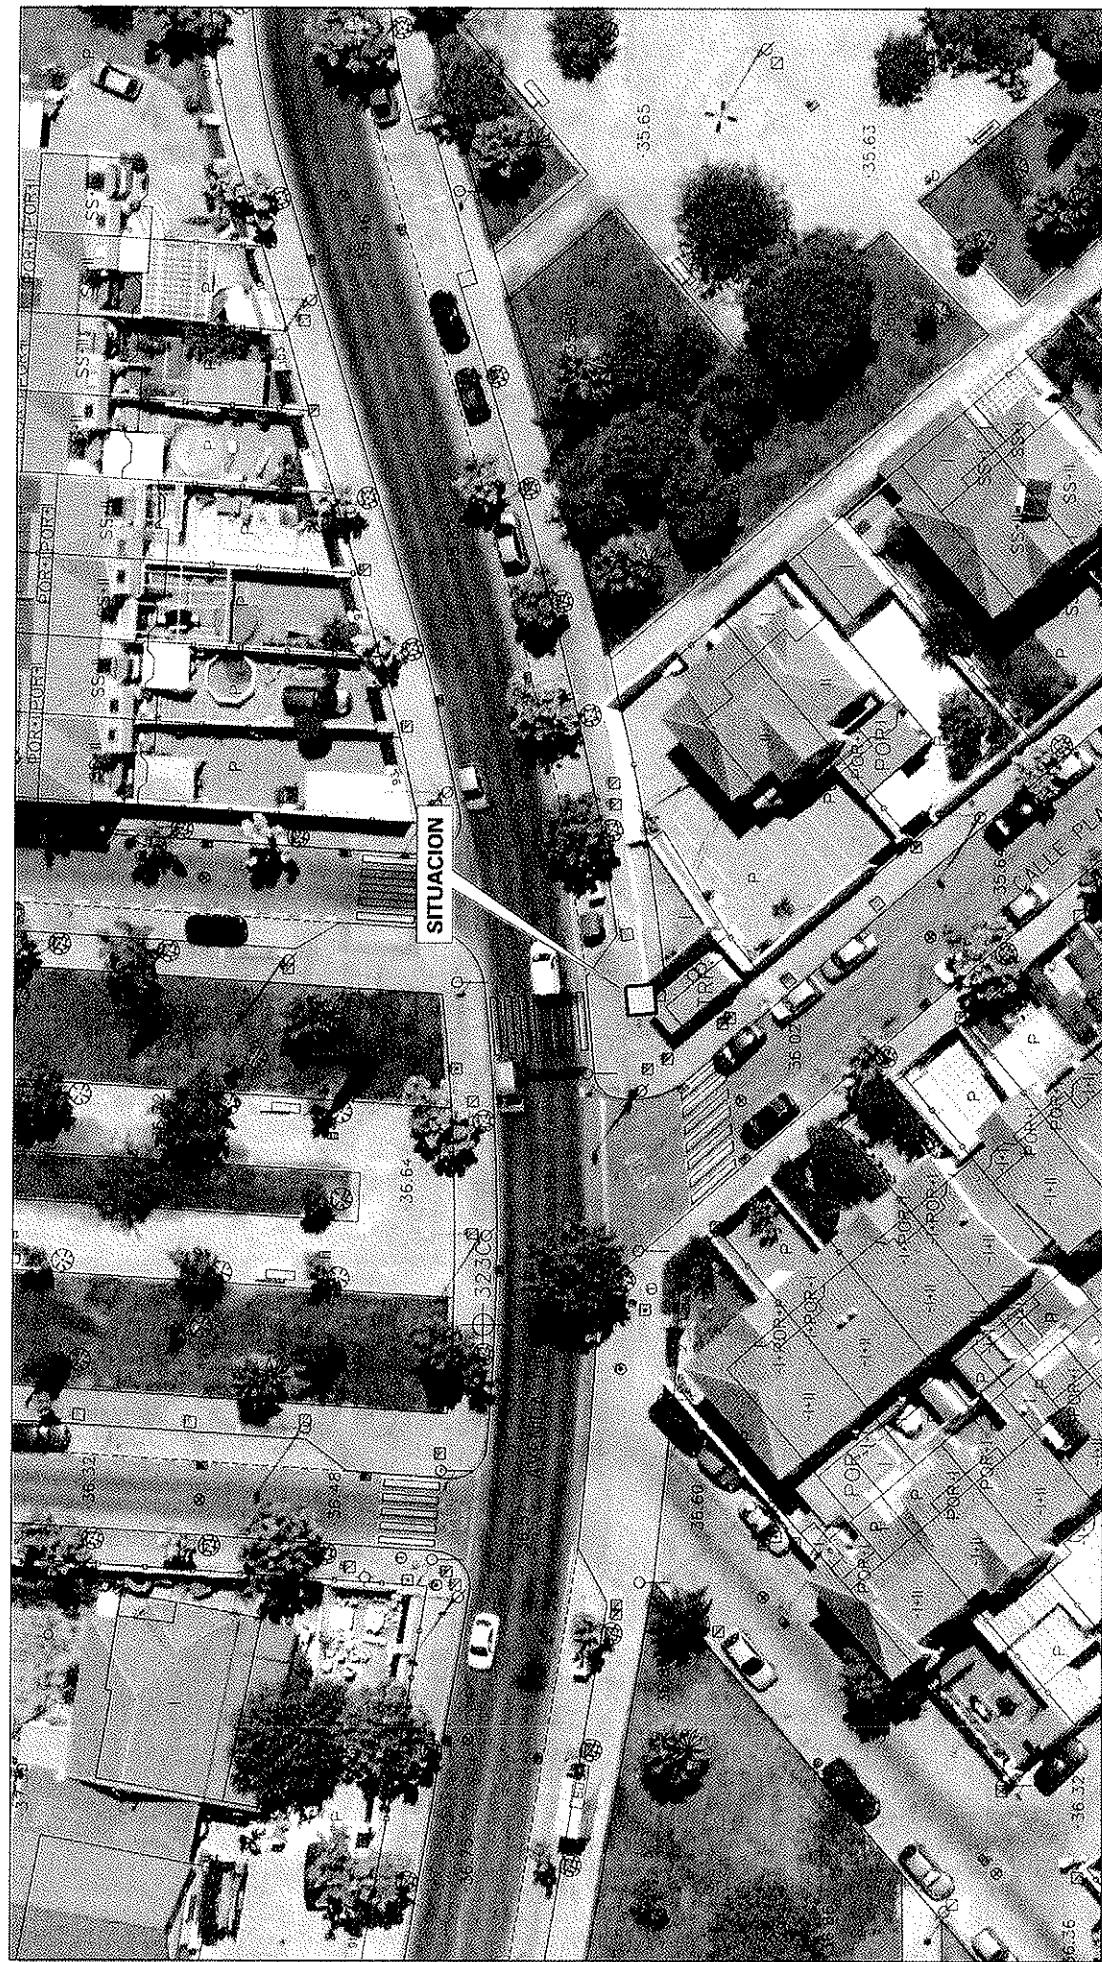



Ayuntamiento de Jerez
Área de Patrimonio

ÁREA DE PATRIMONIO

PARQUE TIMANFAYA 1

REF. PLANO

03

ESCALA:

1:500

FECHA:

FEBRERO 2.015

JEREZ DE LA FRONTERA

