


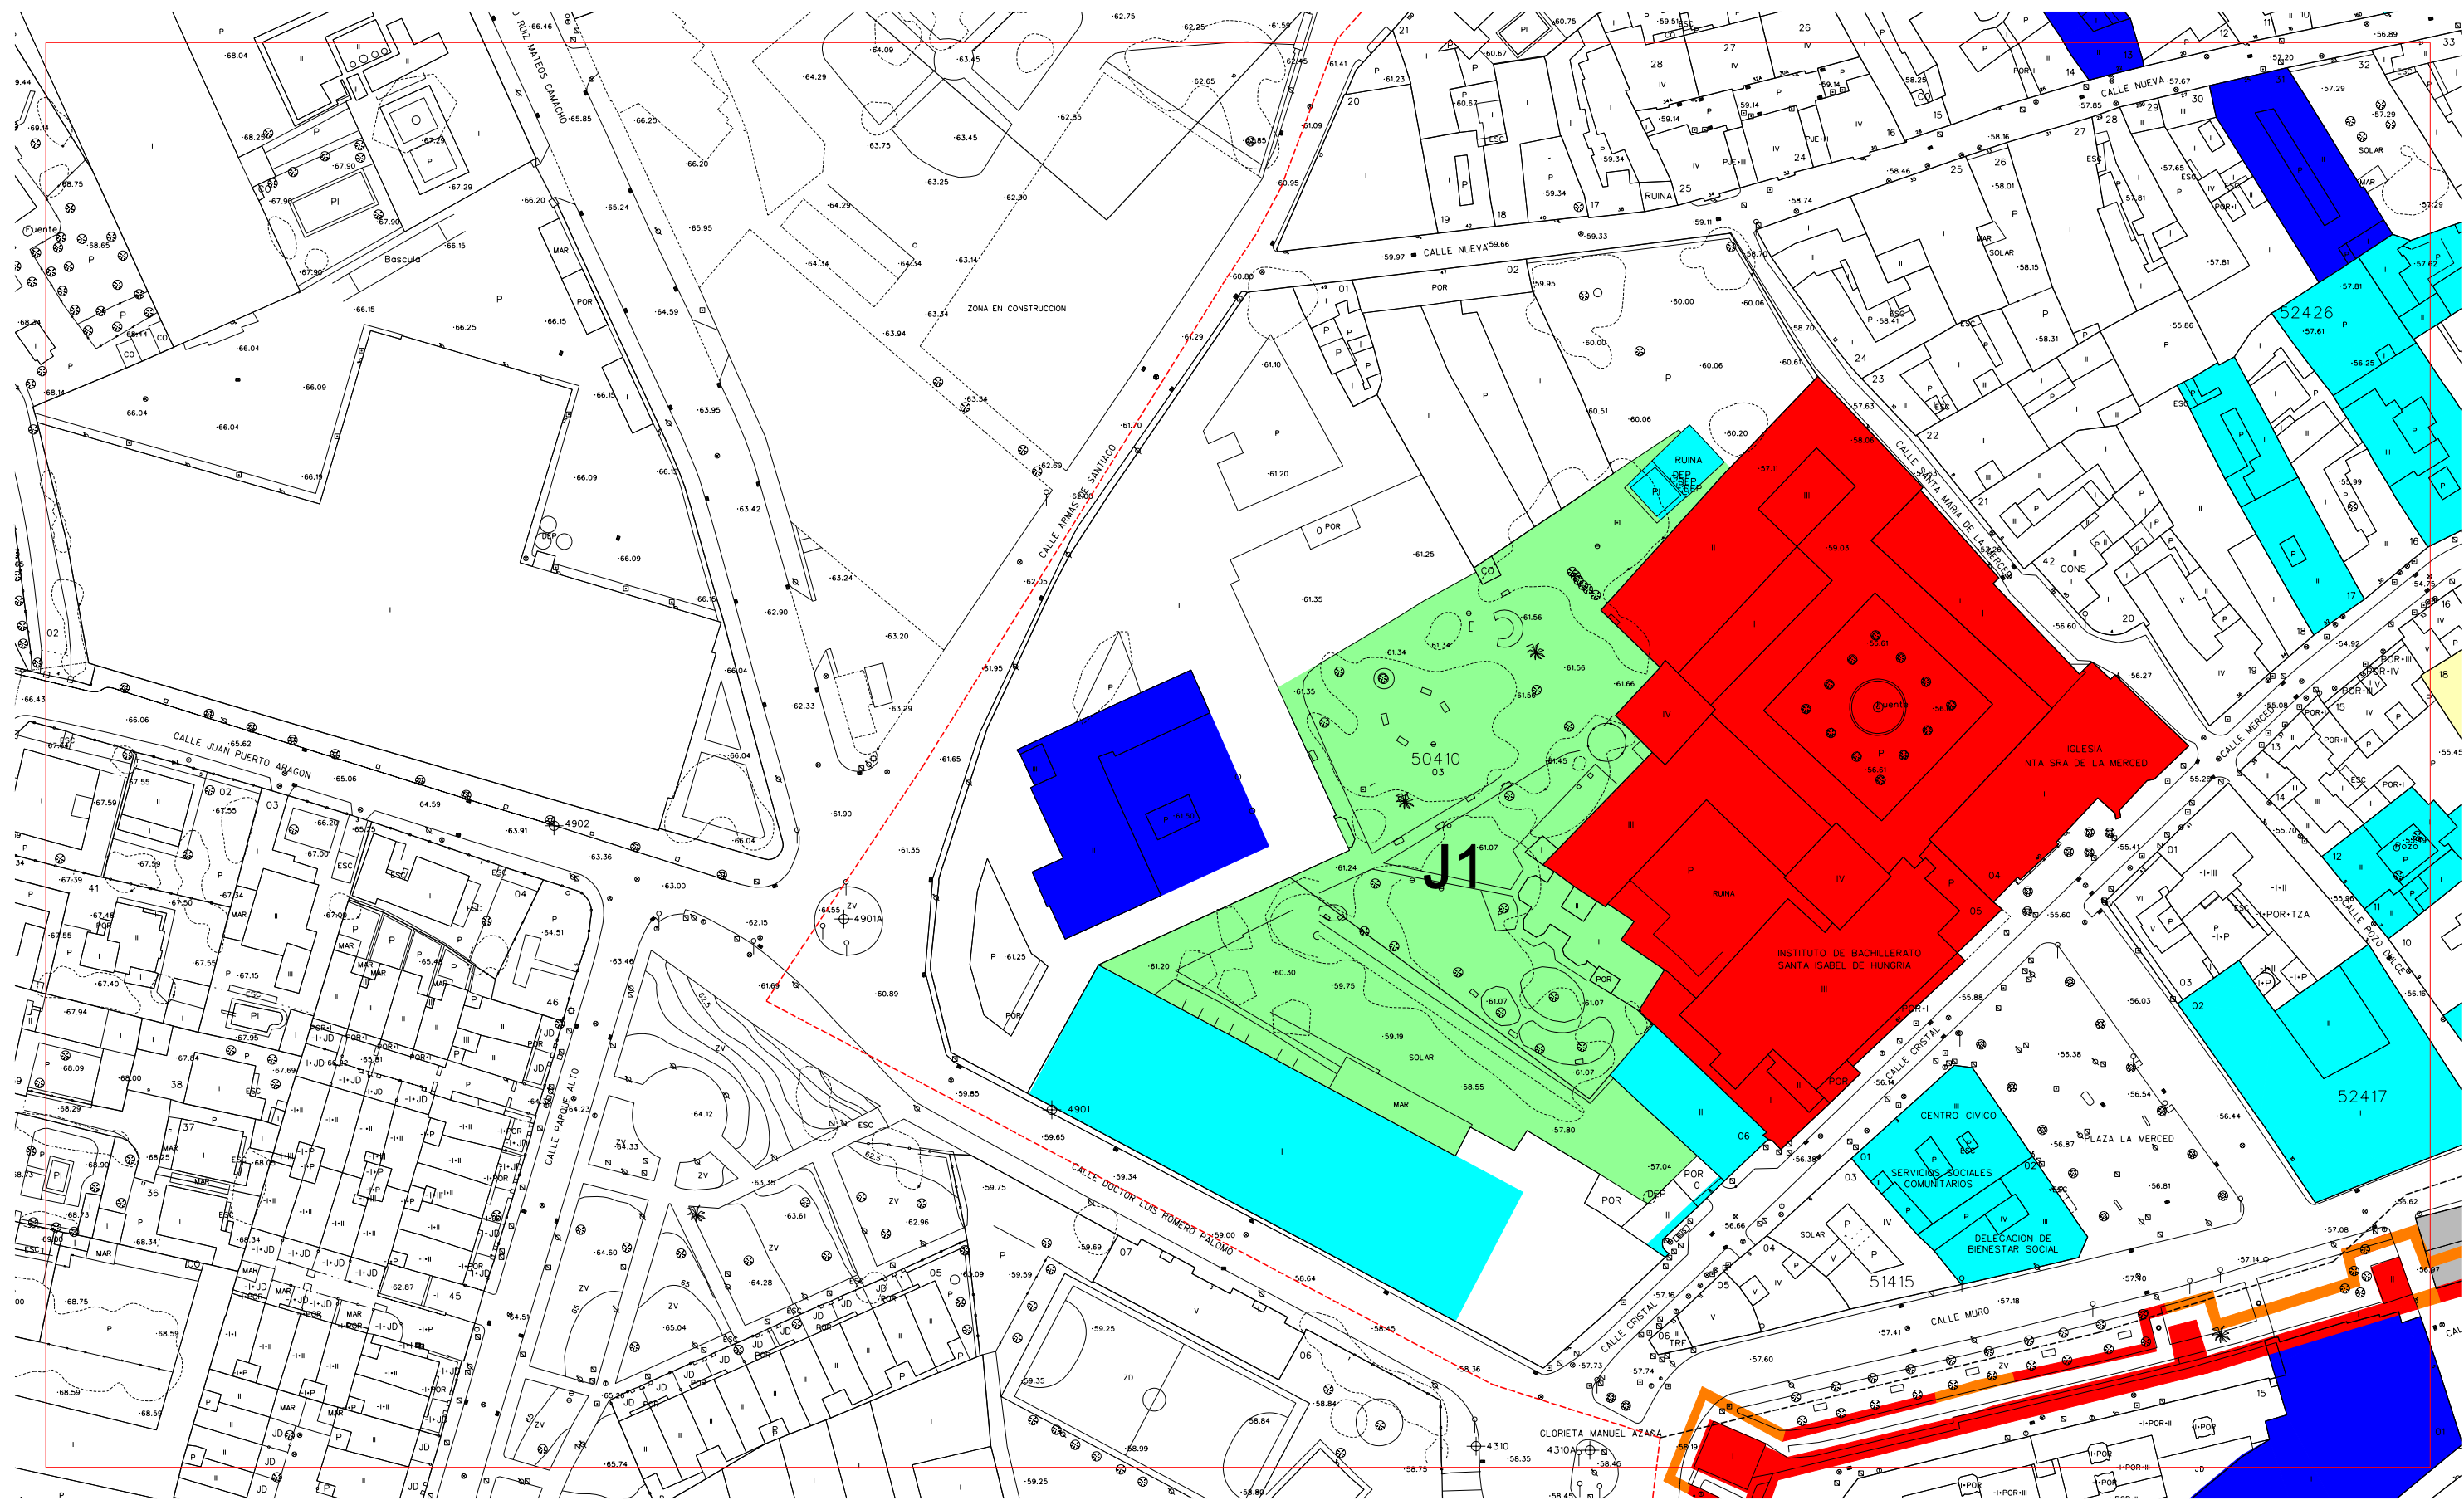

- INTERES ESPECIFICO
- INTERES GENERICO
- CONSERVACION ARQUITECTONICA
- CONSERVACION CAUTELAR
- JARDIN PROTEGIDO
- FUERA DE ORDENACION

- DELIMITACION DE CONJUNTO HISTORICO
- DELIMITACION DE SECTORES
- TRAZADO DE MURALLA MEDIEVAL
- ROJO: COMPROBADO NARANJA: ESTIMADO



CATALOGACION

MAYO 2008

E-14a	E-14b
E-14c	E-14d
E-15a	E-15b

PLAN GENERAL DE ORDENACION URBANISTICA DE JEREZ DE LA FRONTERA