


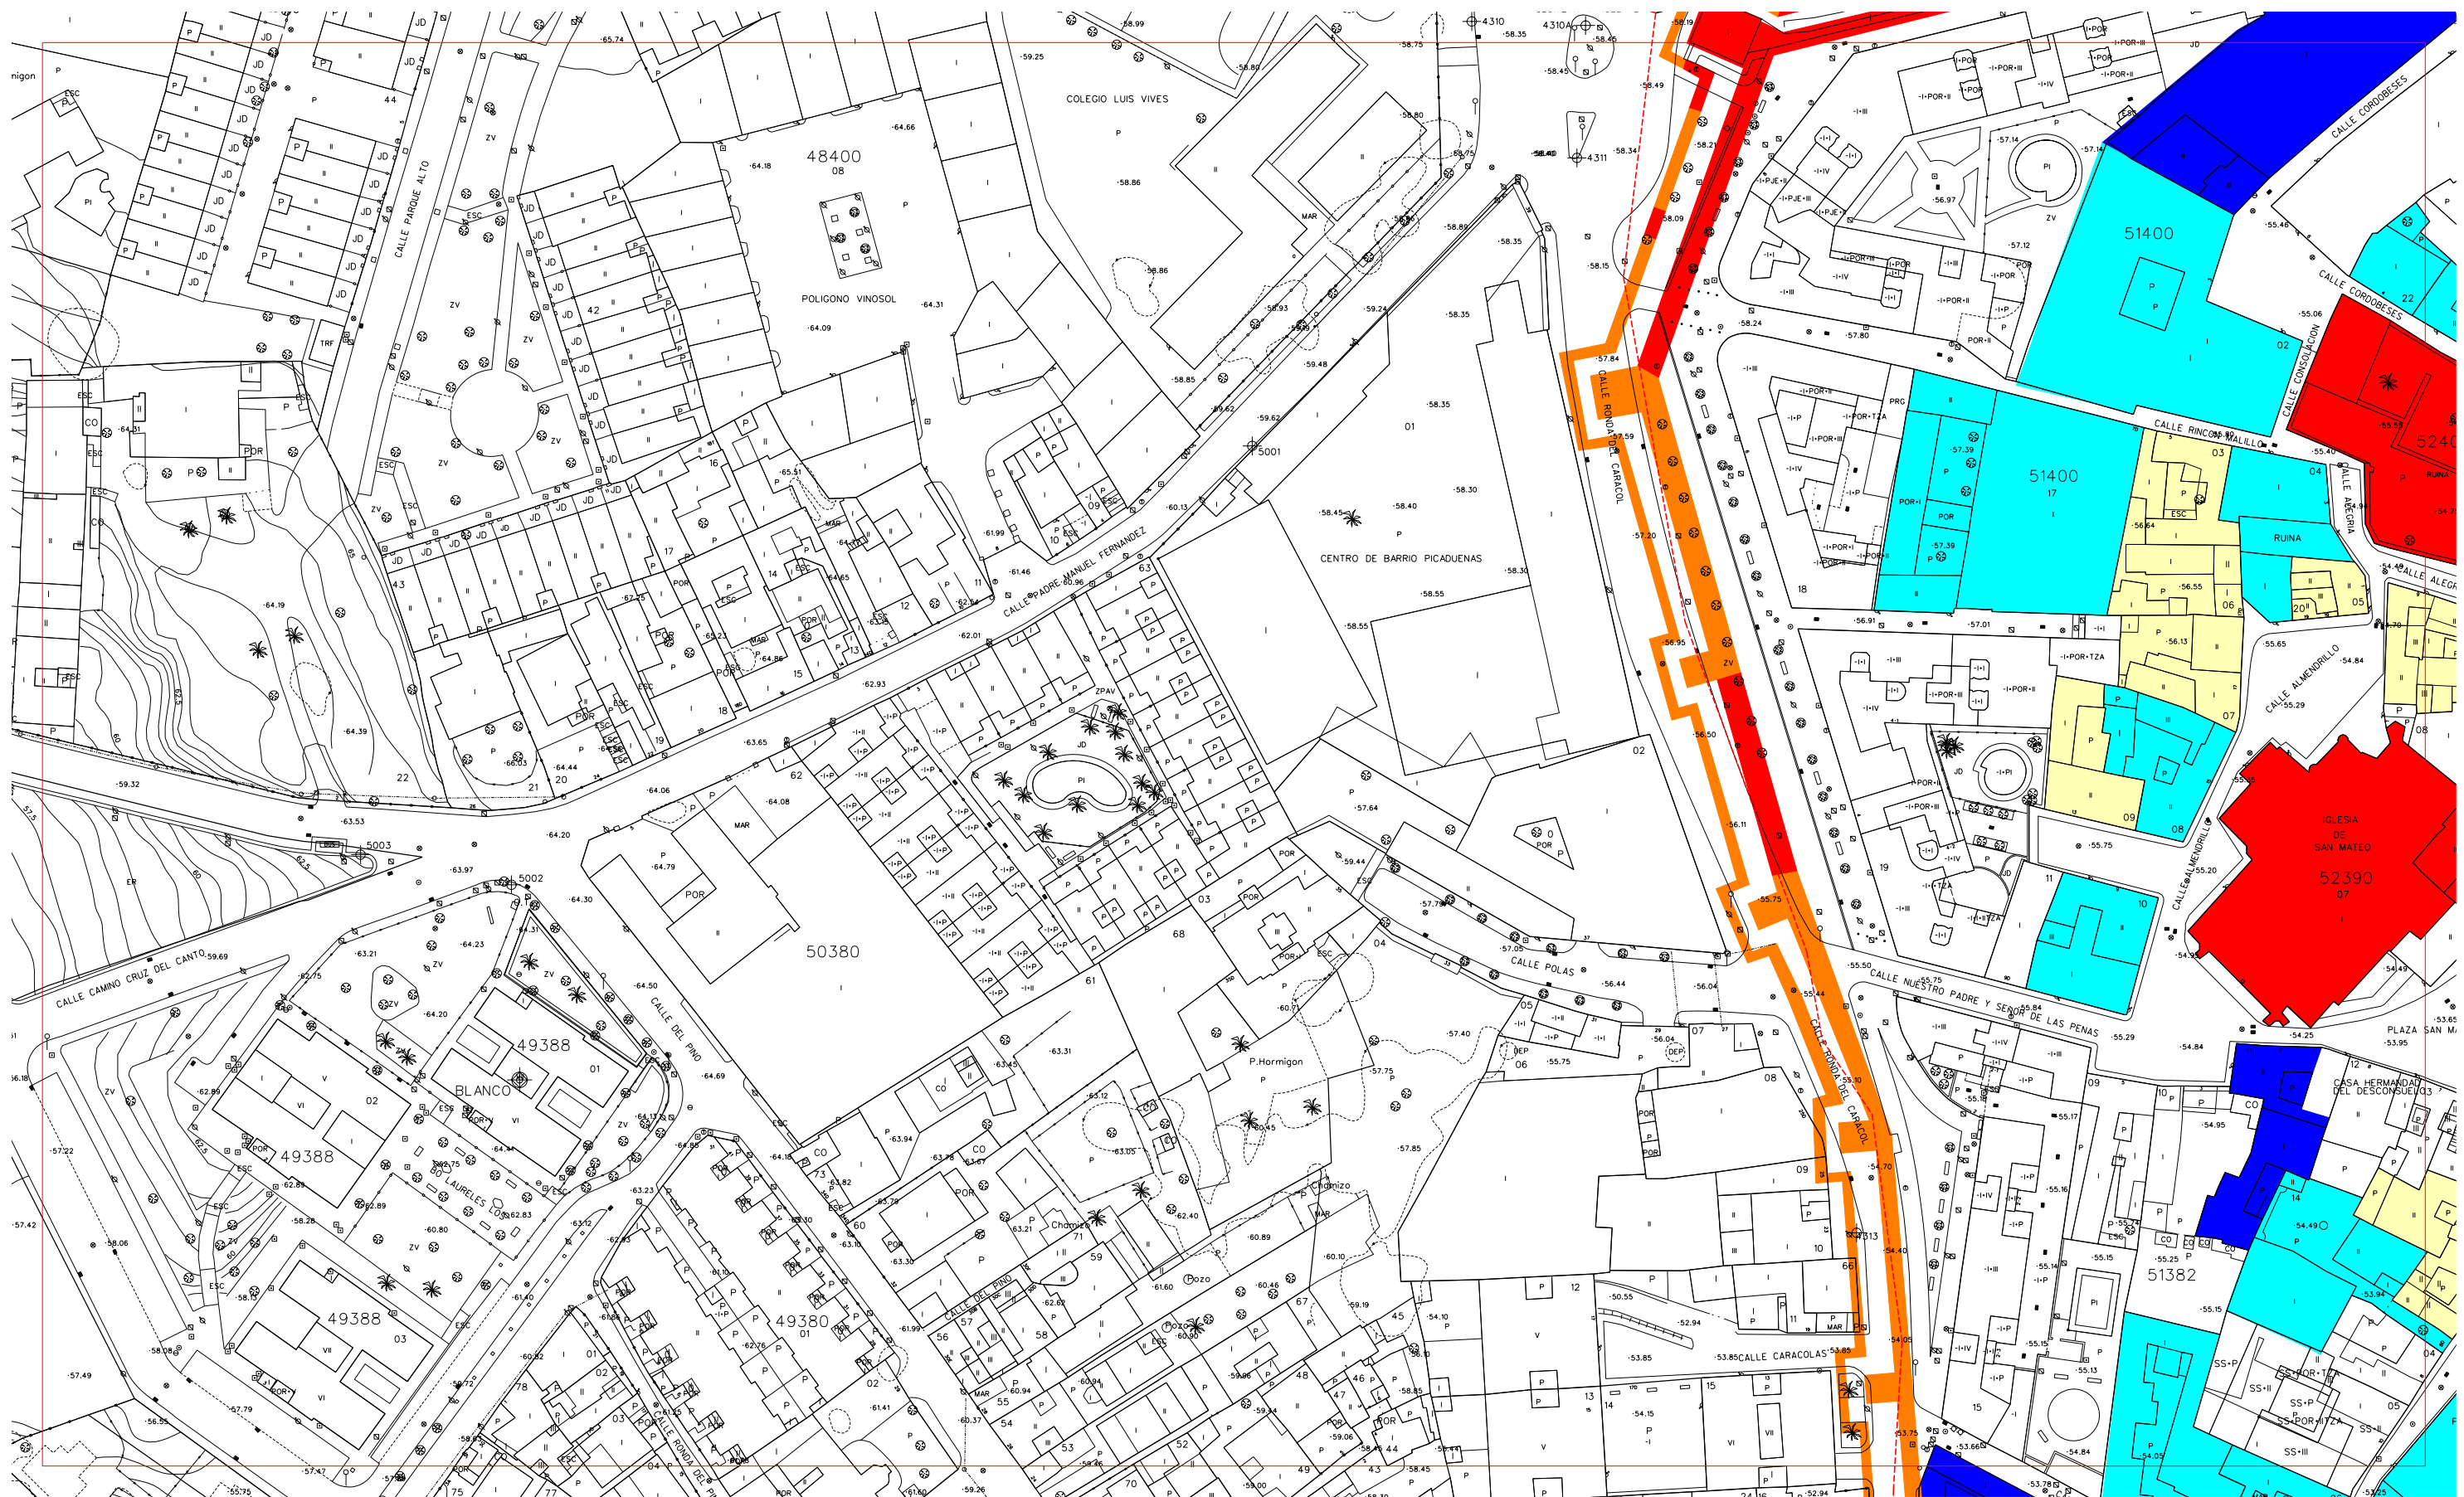

- INTERES ESPECIFICO
- CONSERVACION CAUTELAR
- INTERES GENERICO
- CONSERVACION ARQUITECTONICA
- JARDIN PROTEGIDO
- FUERA DE ORDENACION

- DELIMITACION DE CONJUNTO HISTORICO
- DELIMITACION DE SECTORES
- 
- TRAZADO DE MURALLA MEDIEVAL
ROJO: COMPROBADO NARANJA: ESTIMADO



CATALOGACION

MAYO 2008

	E-14c	E-14d
	E-15a	E-15b
	E-15c	E-15d

PLAN GENERAL DE ORDENACION URBANISTICA DE JEREZ DE LA FRONTERA