


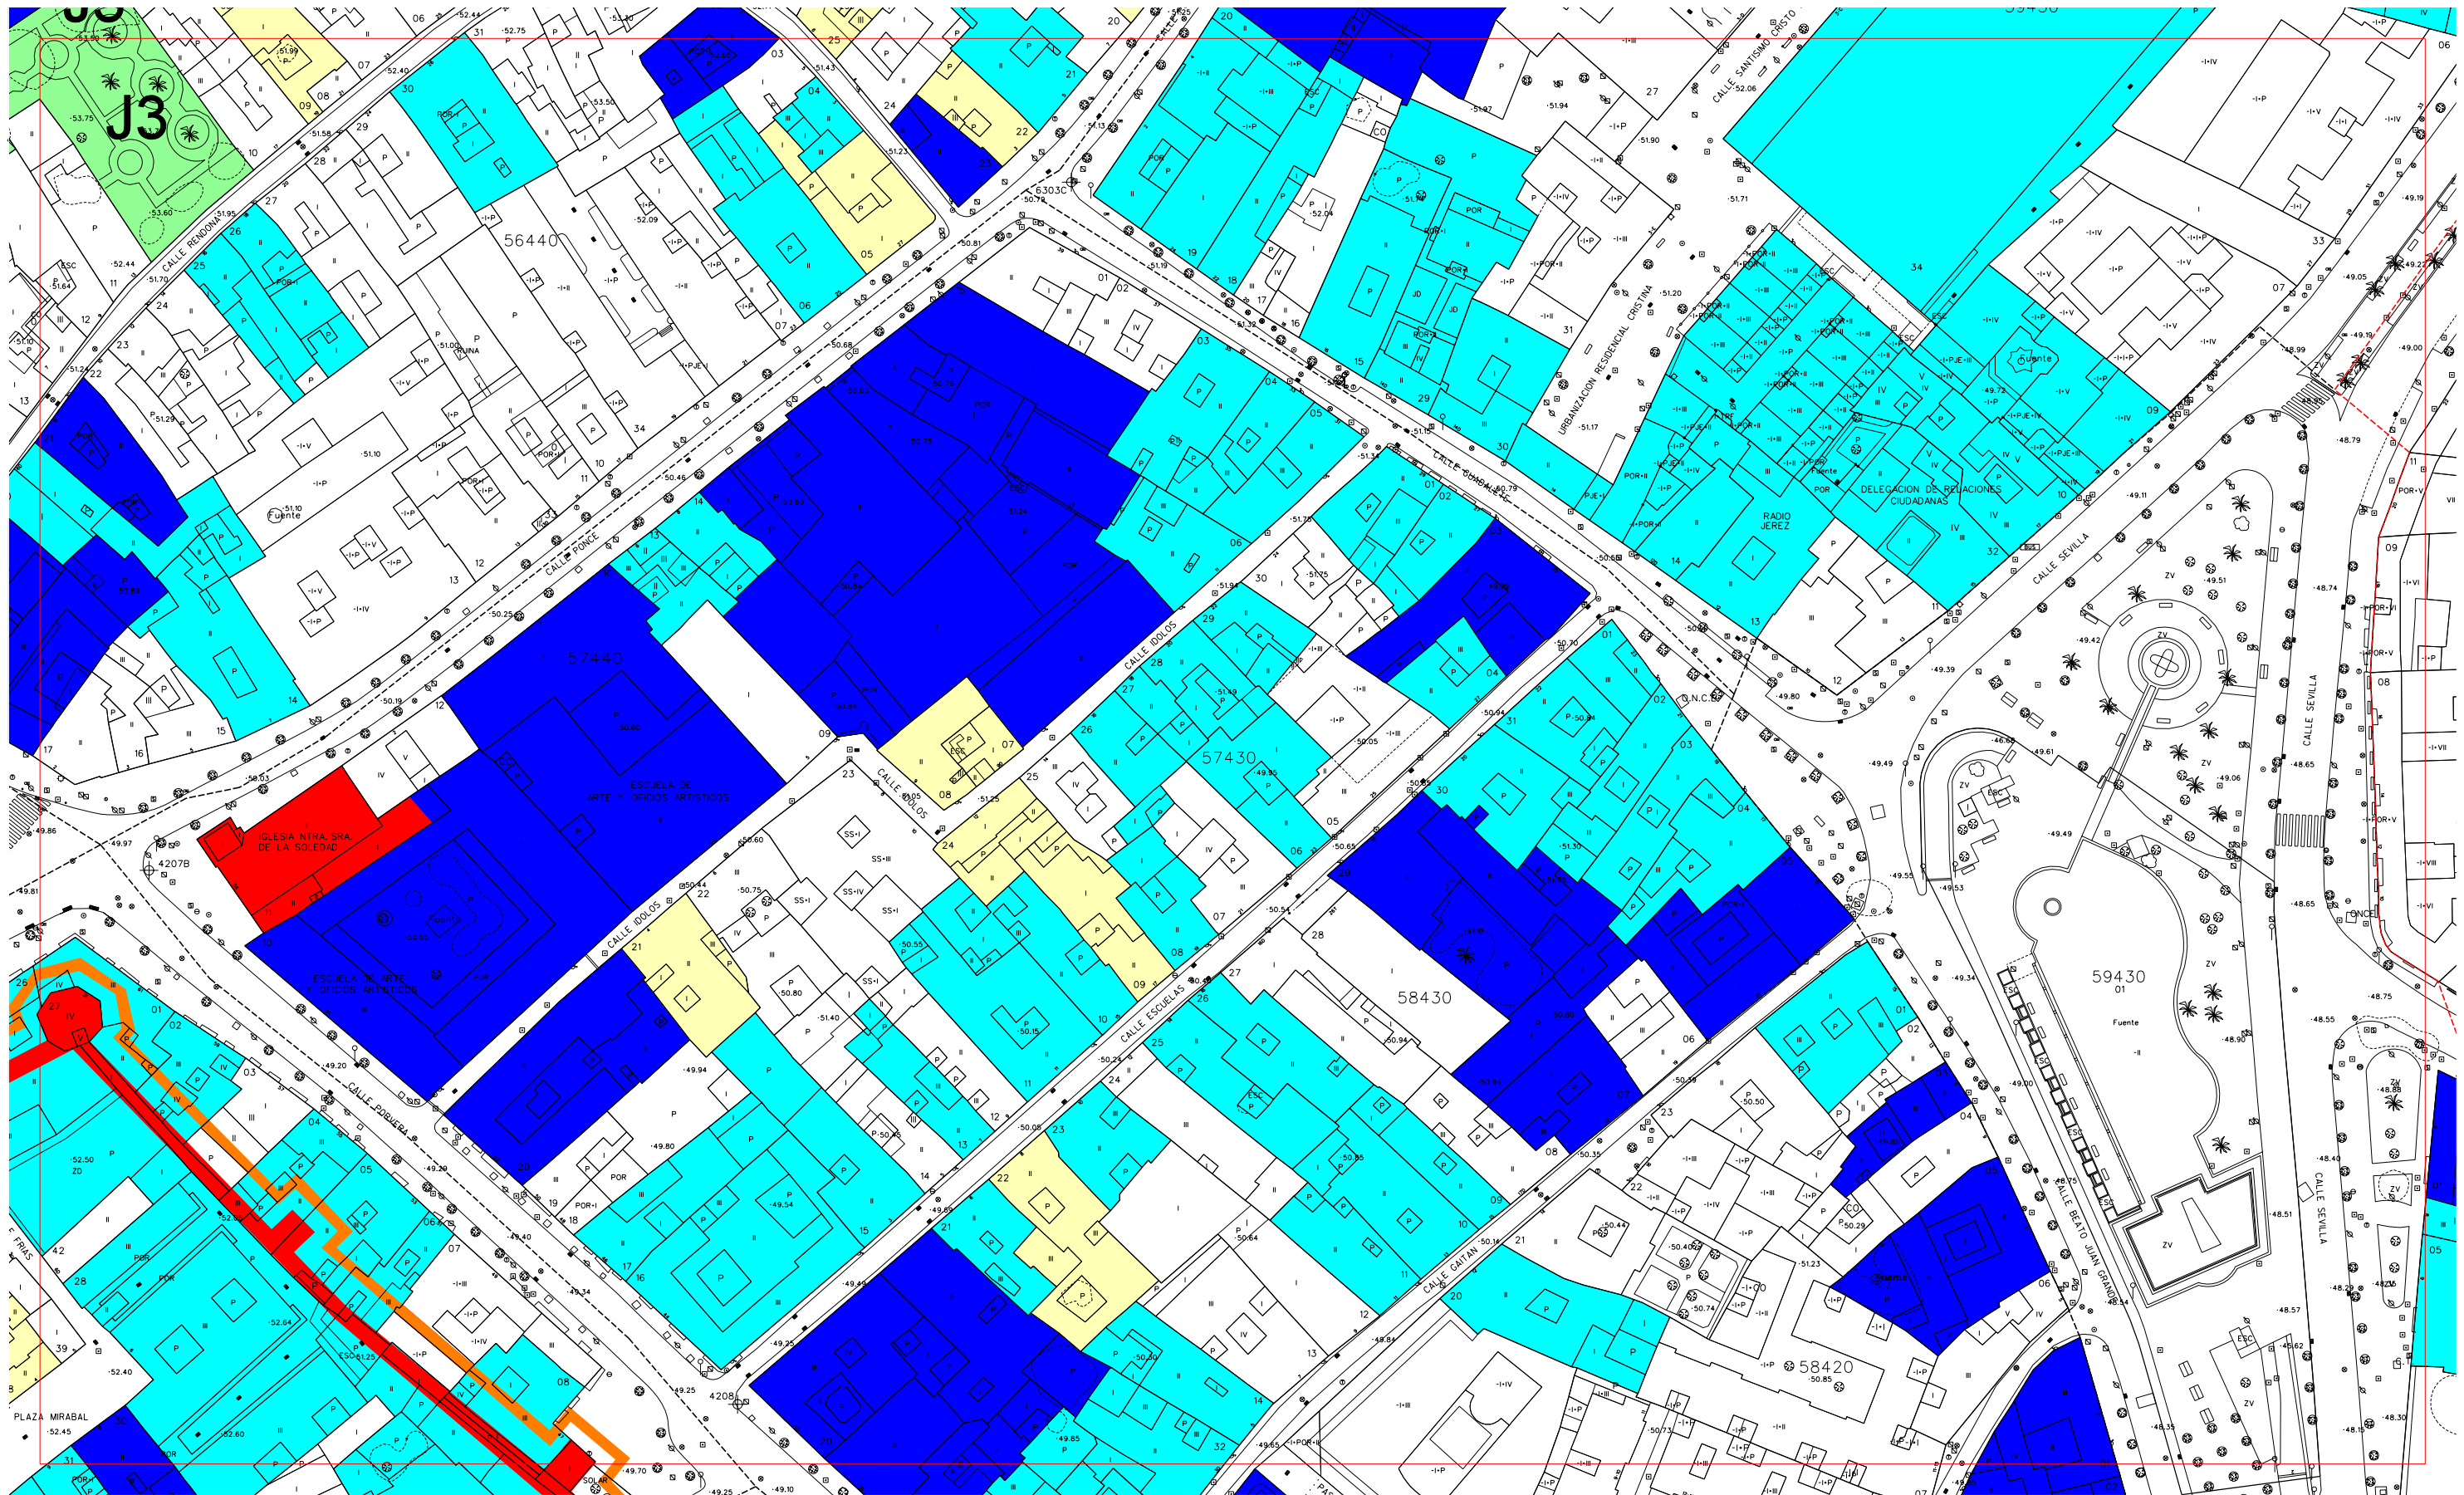

- INTERES ESPECIFICO
- INTERES GENERICO
- CONSERVACION ARQUITECTONICA
- CONSERVACION CAUTELAR
- JARDIN PROTEGIDO
- FUERA DE ORDENACION

- DELIMITACION DE CONJUNTO HISTORICO
- DELIMITACION DE SECTORES
- TRAZADO DE MURALLA MEDIEVAL
- ROJO: COMPROBADO NARANJA: ESTIMADO



PLAN GENERAL DE ORDENACION URBANISTICA DE JEREZ DE LA FRONTERA

CATALOGACION

MAYO 2008

E-13d	F-13c	F-13d
E-14b	F-14a	F-14b
E-14d	F-14c	F-14d