


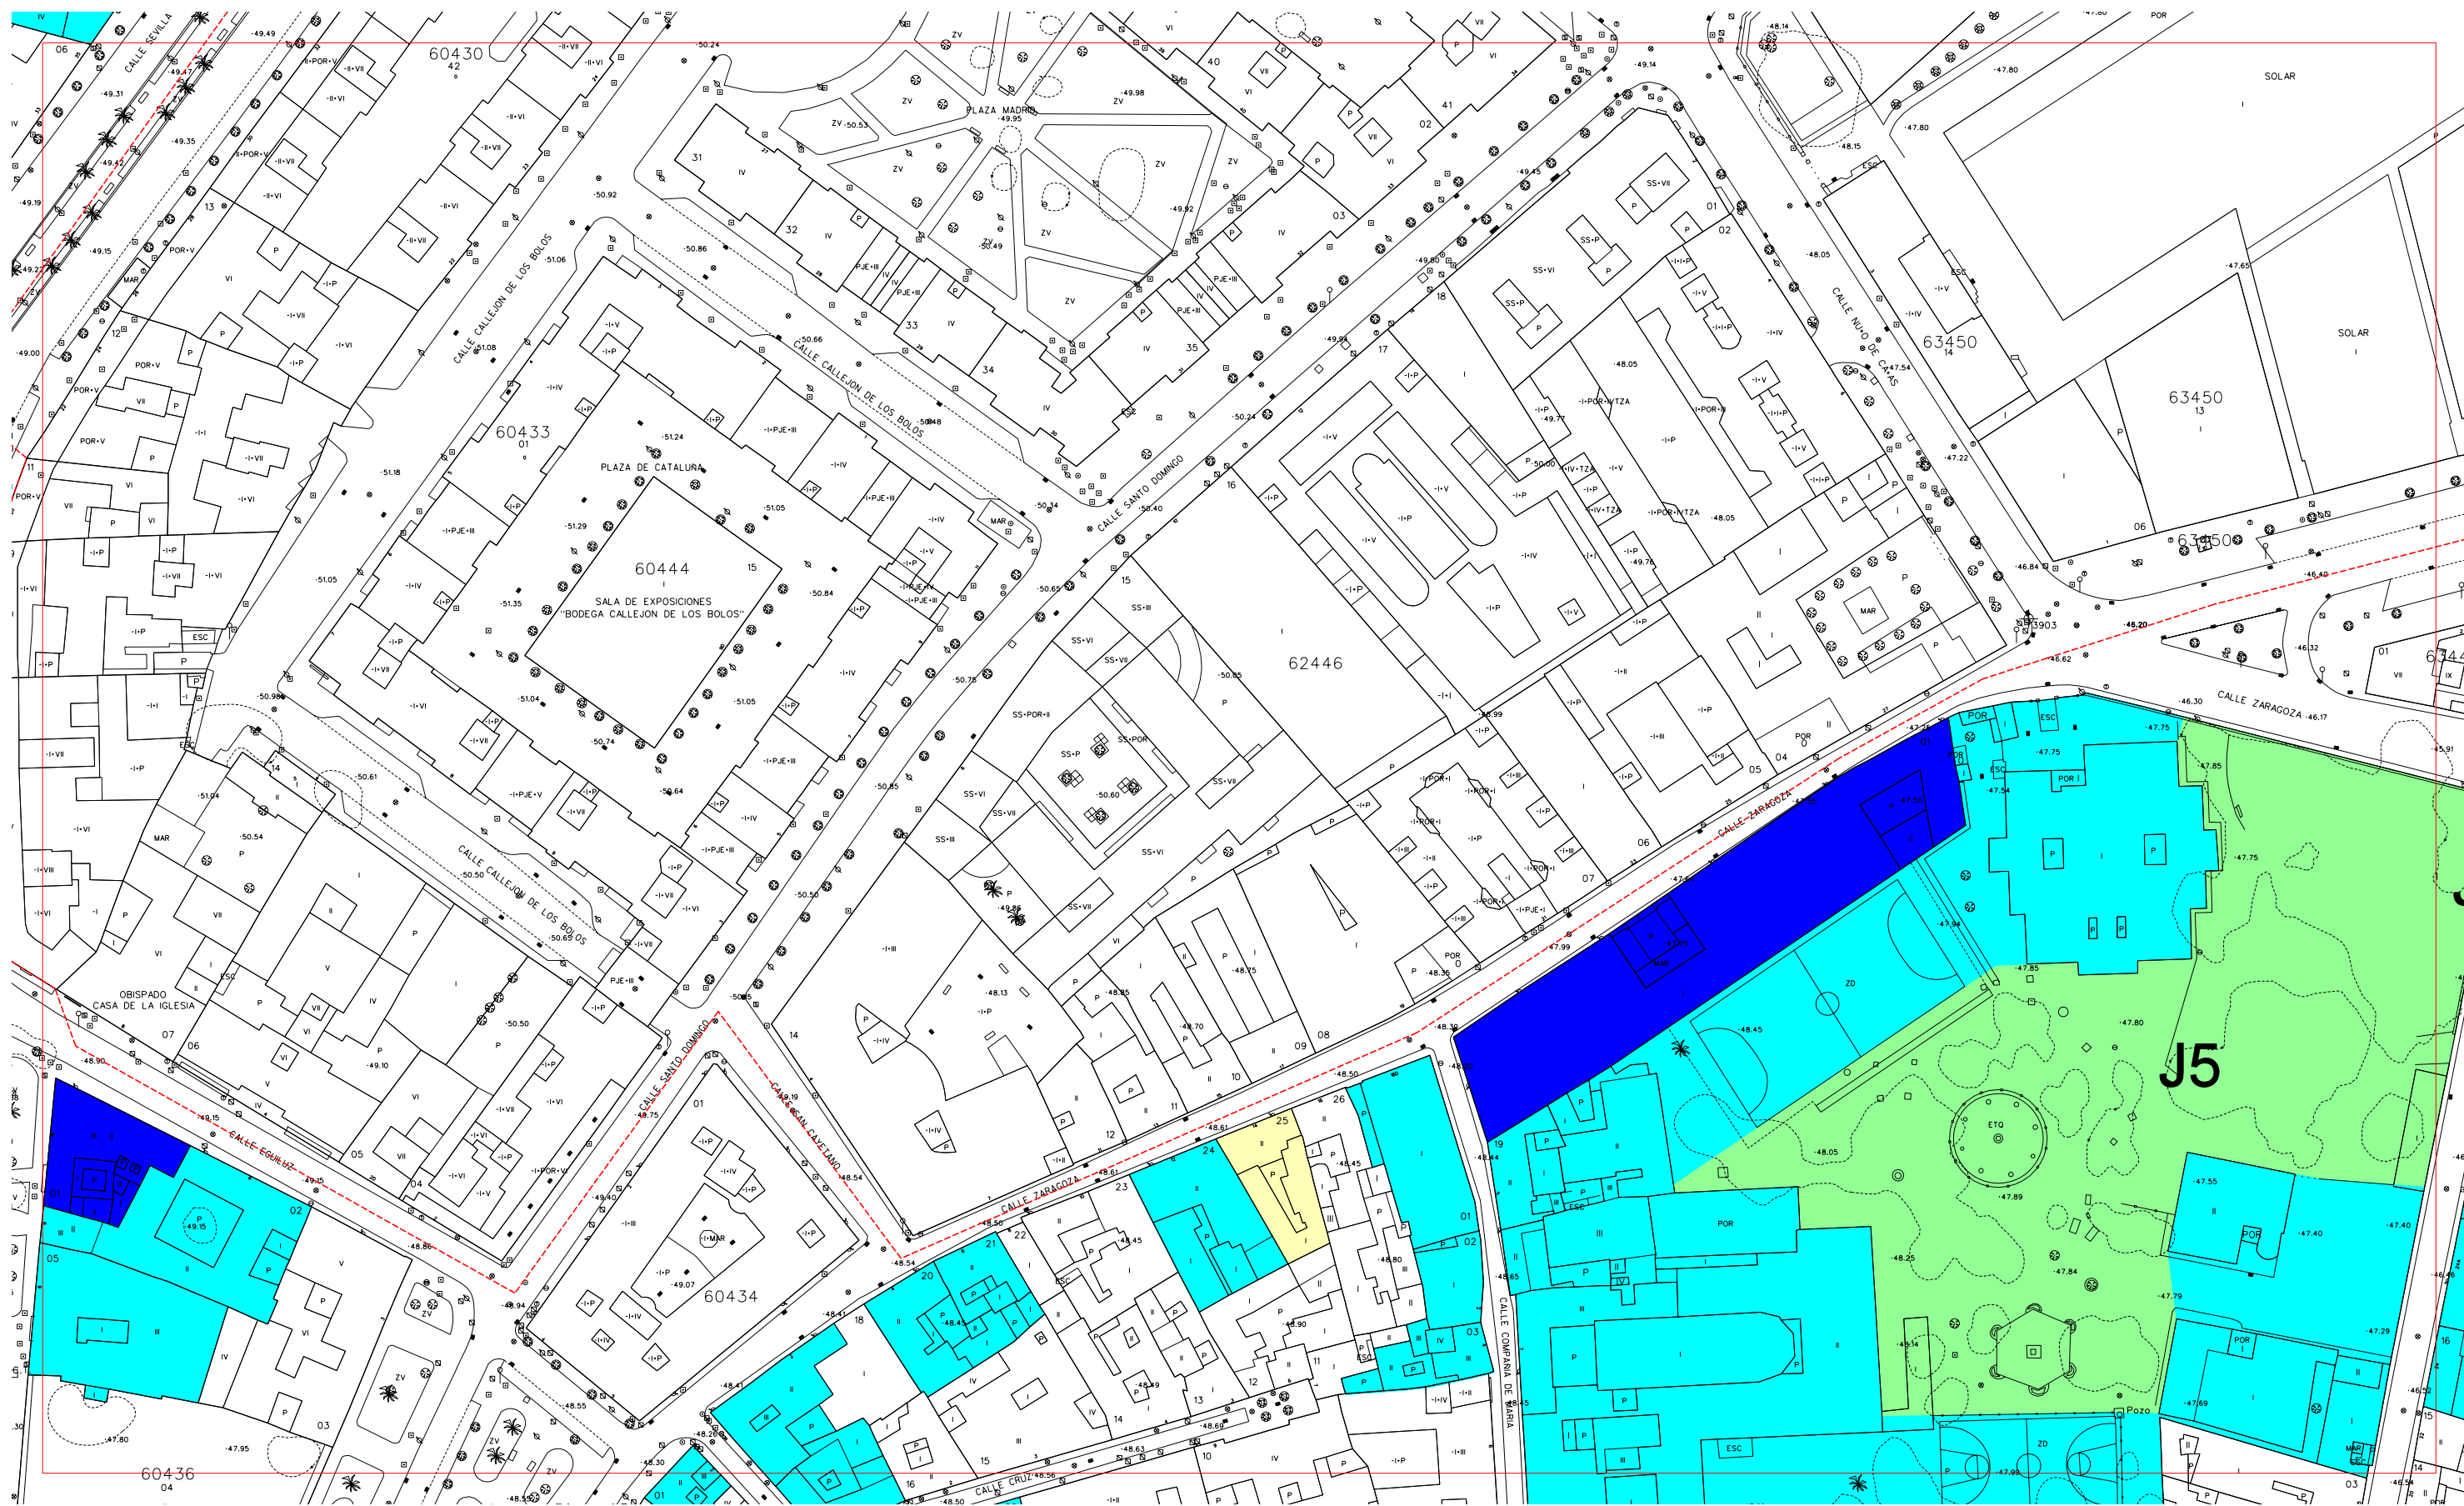

- INTERES ESPECIFICO
- INTERES GENERICO
- CONSERVACION ARQUITECTONICA
- CONSERVACION CAUTELAR
- JARDIN PROTEGIDO
- FUERA DE ORDENACION

--- DELIMITACION DE CONJUNTO HISTORICO
--- DELIMITACION DE SECTORES


TRAZADO DE MURALLA MEDIEVAL
 ROJO: COMPROBADO NARANJA: ESTIMADO

EL PLAN
 Plan General de Ordenación Urbánica
Jerez entre todos
 ESCALA 1:1000

PLAN GENERAL DE ORDENACION URBANISTICA DE JEREZ DE LA FRONTERA

CATALOGACION

MAYO 2008

F-13c	F-13d	
F-14a	F-14b	G-14a
F-14c	F-14d	G-14c