


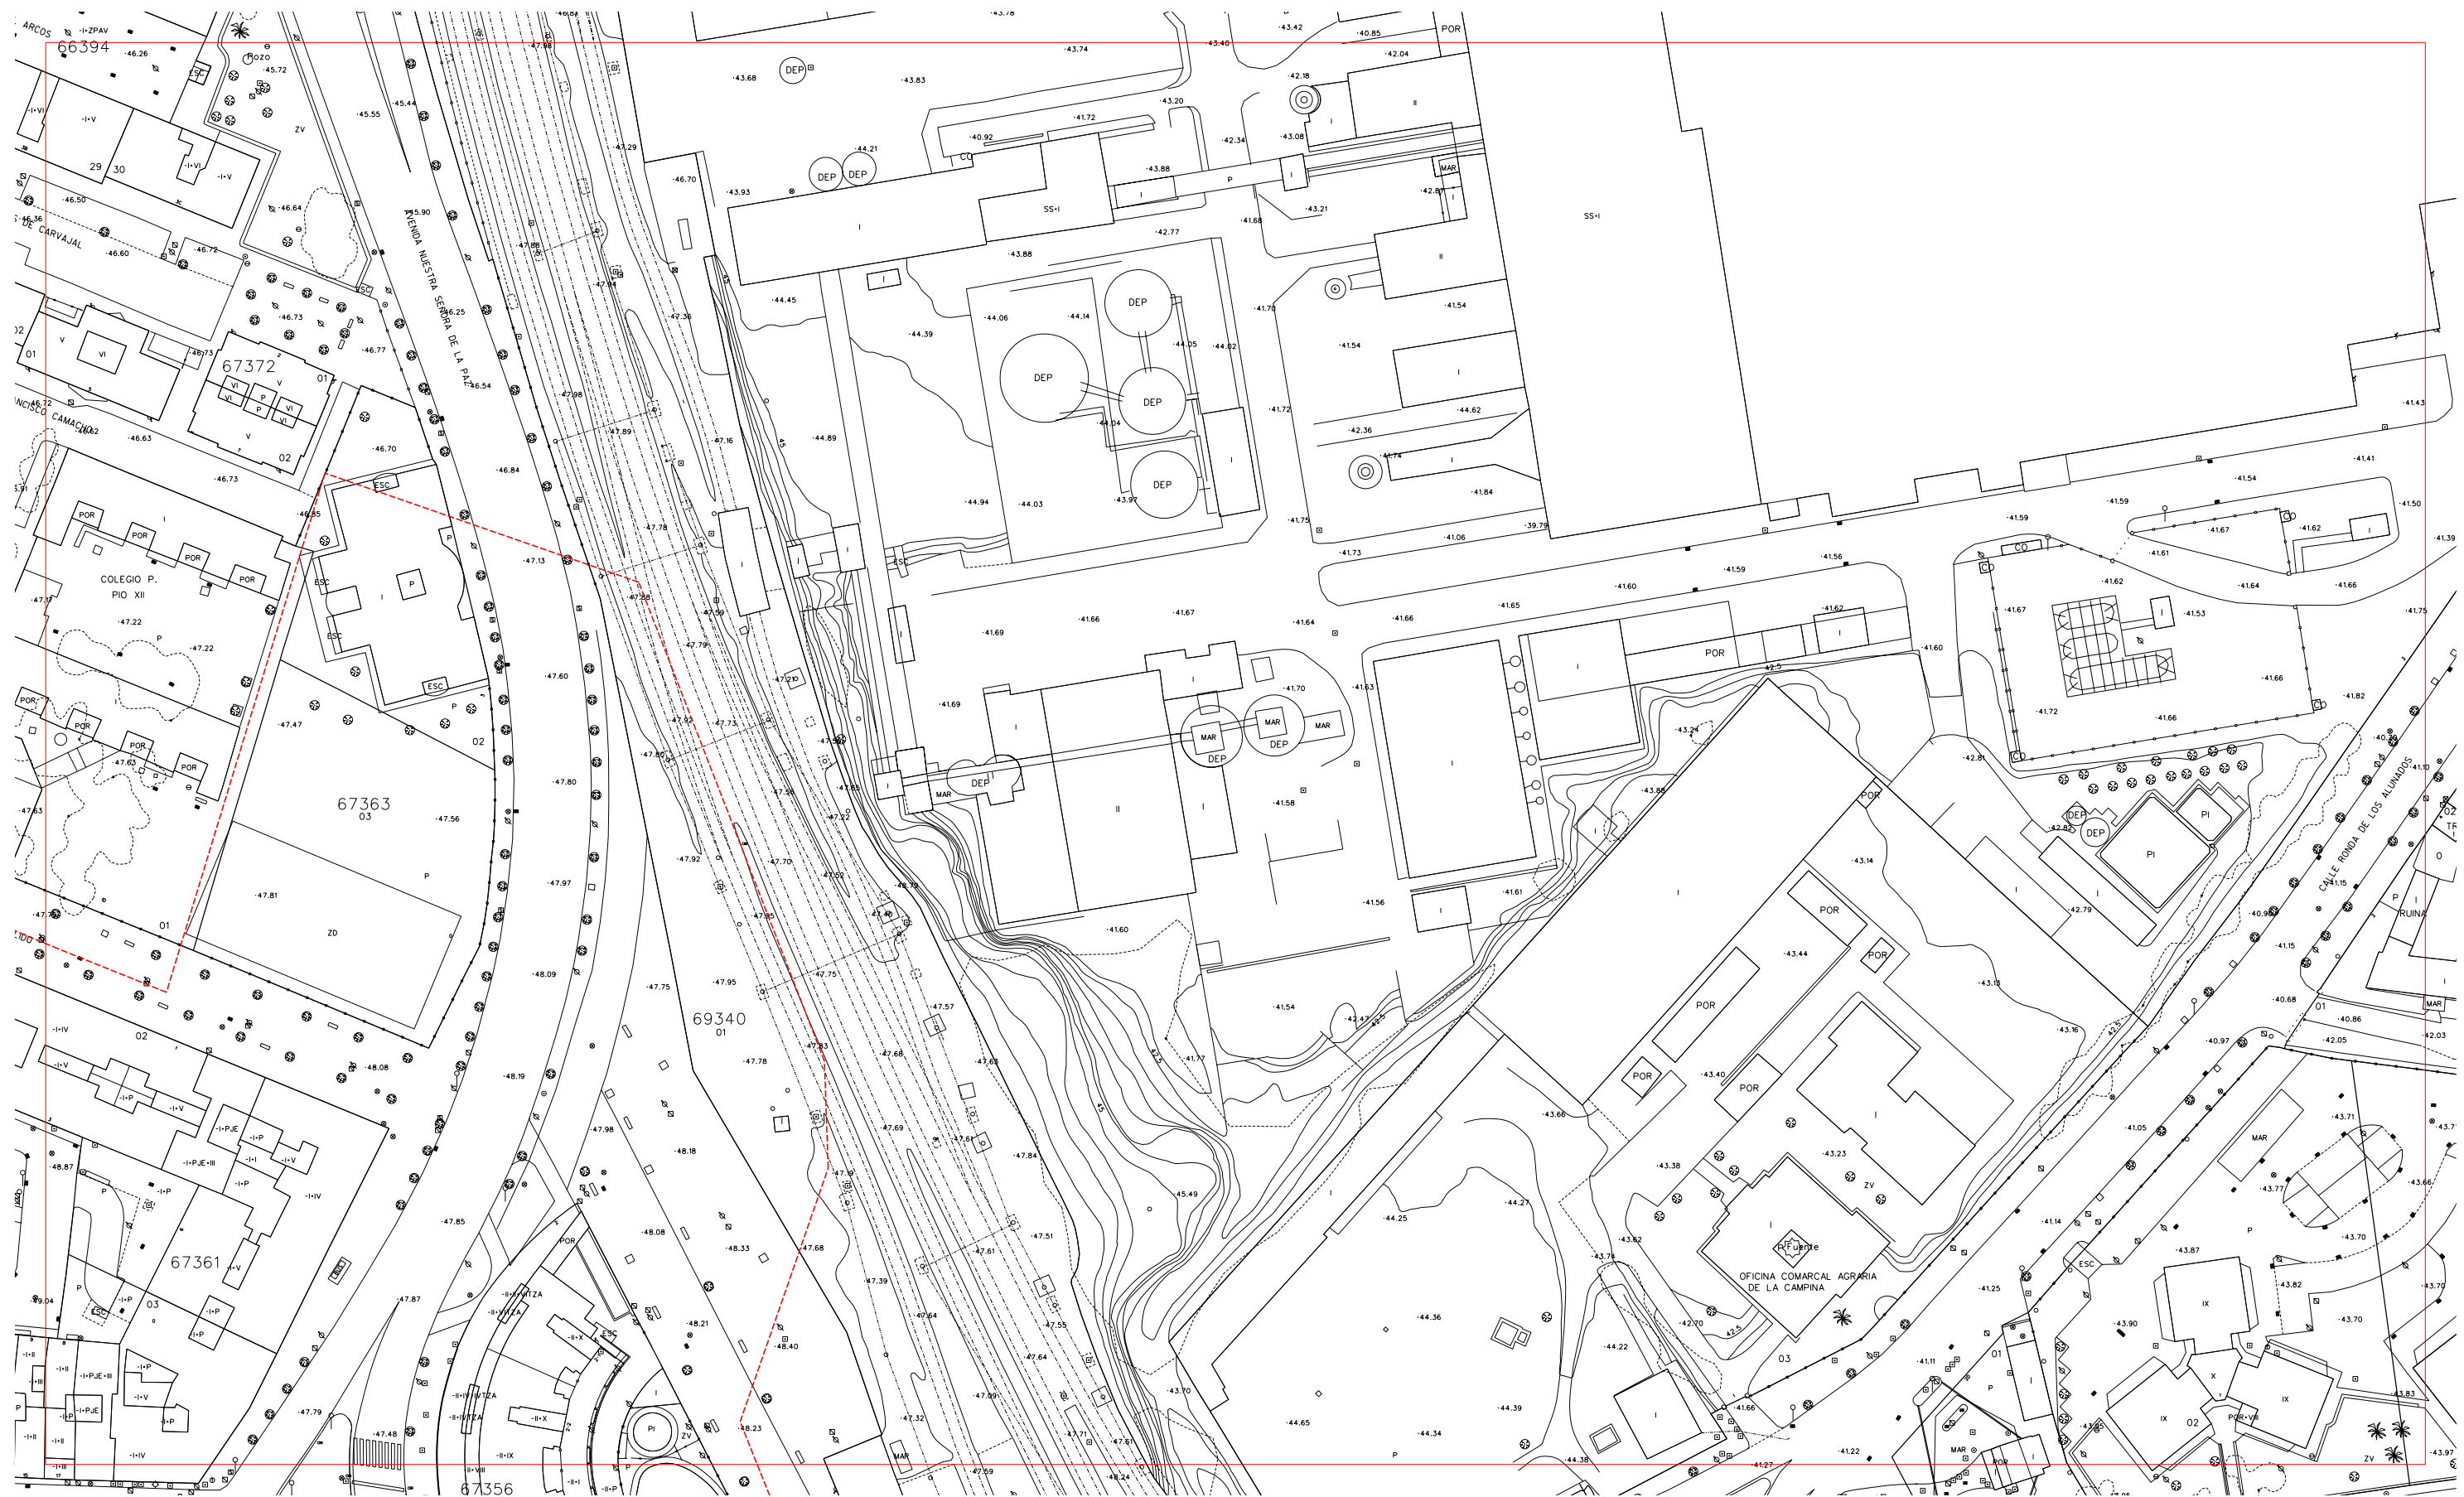

INTERES ESPECIFICO

INTERES GENERICO

CONSERVACION ARQUITECTONICA

CONSERVACION CAUTELAR

JARDIN PROTEGIDO

FUERA DE ORDENACION

DELIMITACION DE CONJUNTO HISTORICO

DELIMITACION DE SECTORES

TRAZADO DE MURALLA MEDIEVAL
ROJO: COMPROBADO NARANJA: ESTIMADO

EL PLAN

Plan General de Ordenación Urbanística

Jerez entre todos

ESCALA 1:1000

CATALOGACION

MAYO 2008

G-15a	G-15b	
G-15c	G-15d	
G-16a	G-16b	

PLAN GENERAL DE ORDENACION URBANISTICA DE JEREZ DE LA FRONTERA