


	RED EXISTENTE		VENTOSA: Hasta $\varnothing 150$ será de $\varnothing 50$ mm. De $\varnothing 200$-$\varnothing 250$ será de $\varnothing 65$ mm. De > $\varnothing 300$ será de $\varnothing 80$ mm.
	RED A INSTALAR POR EL SECTOR 14		VÁLVULA DE MARIPOSA DE FUNDICIÓN DÚCTIL PN 10 ó SUPERIOR
	RED A MODIFICAR, SERVICIO AFECTADO		HIDRANTE TIPO CONSORCIO
	DESAGUE: Tipo horizontal hasta $\varnothing 200$ Tipo 45° $\varnothing 200$ a $\varnothing 400$ El \varnothing será de 100 hasta tubería de 300		TAPÓN
			VIARIO PRIVADO

CENTRO DE DISEÑO INFORMÁTICO
Dispone de sistema de la calidad certificado de acuerdo a la norma ISO 9000 por AENOR

 PLAN PARCIAL 0801090264508	MODIFICACIÓN PUNTUAL Nº 24 P.G.O.U. DE JEREZ 10.CR-1	NUM. DE PLANO 10
	PROPRIETARIO: RENTAS Y VITALICIOS S.L. EMPLEAZAMIENTO: COMPLEJO BODEGUERO RANCHO CROFT JEREZ	ESCALA: 1:1.250 REFERENCIA: 0606 DELINEADO: MAR 2008
TÍTULO DE PLANO: RED ABASTECIMIENTO	F. JAVIER PEREZ DE SULTATE VARGAS nº 23 AVDA. ALVARO ROMERO, EDIFICIO VIGOROSA 1, TEL. 956/181867-181867 FAX 956/184254 JEREZ DE LA FRONTERA (CAJAZ)	F. JAVIER PEREZ DE SULTATE VARGAS nº 23 AVDA. ALVARO ROMERO, EDIFICIO VIGOROSA 1, TEL. 956/181867-181867 FAX 956/184254 JEREZ DE LA FRONTERA (CAJAZ)

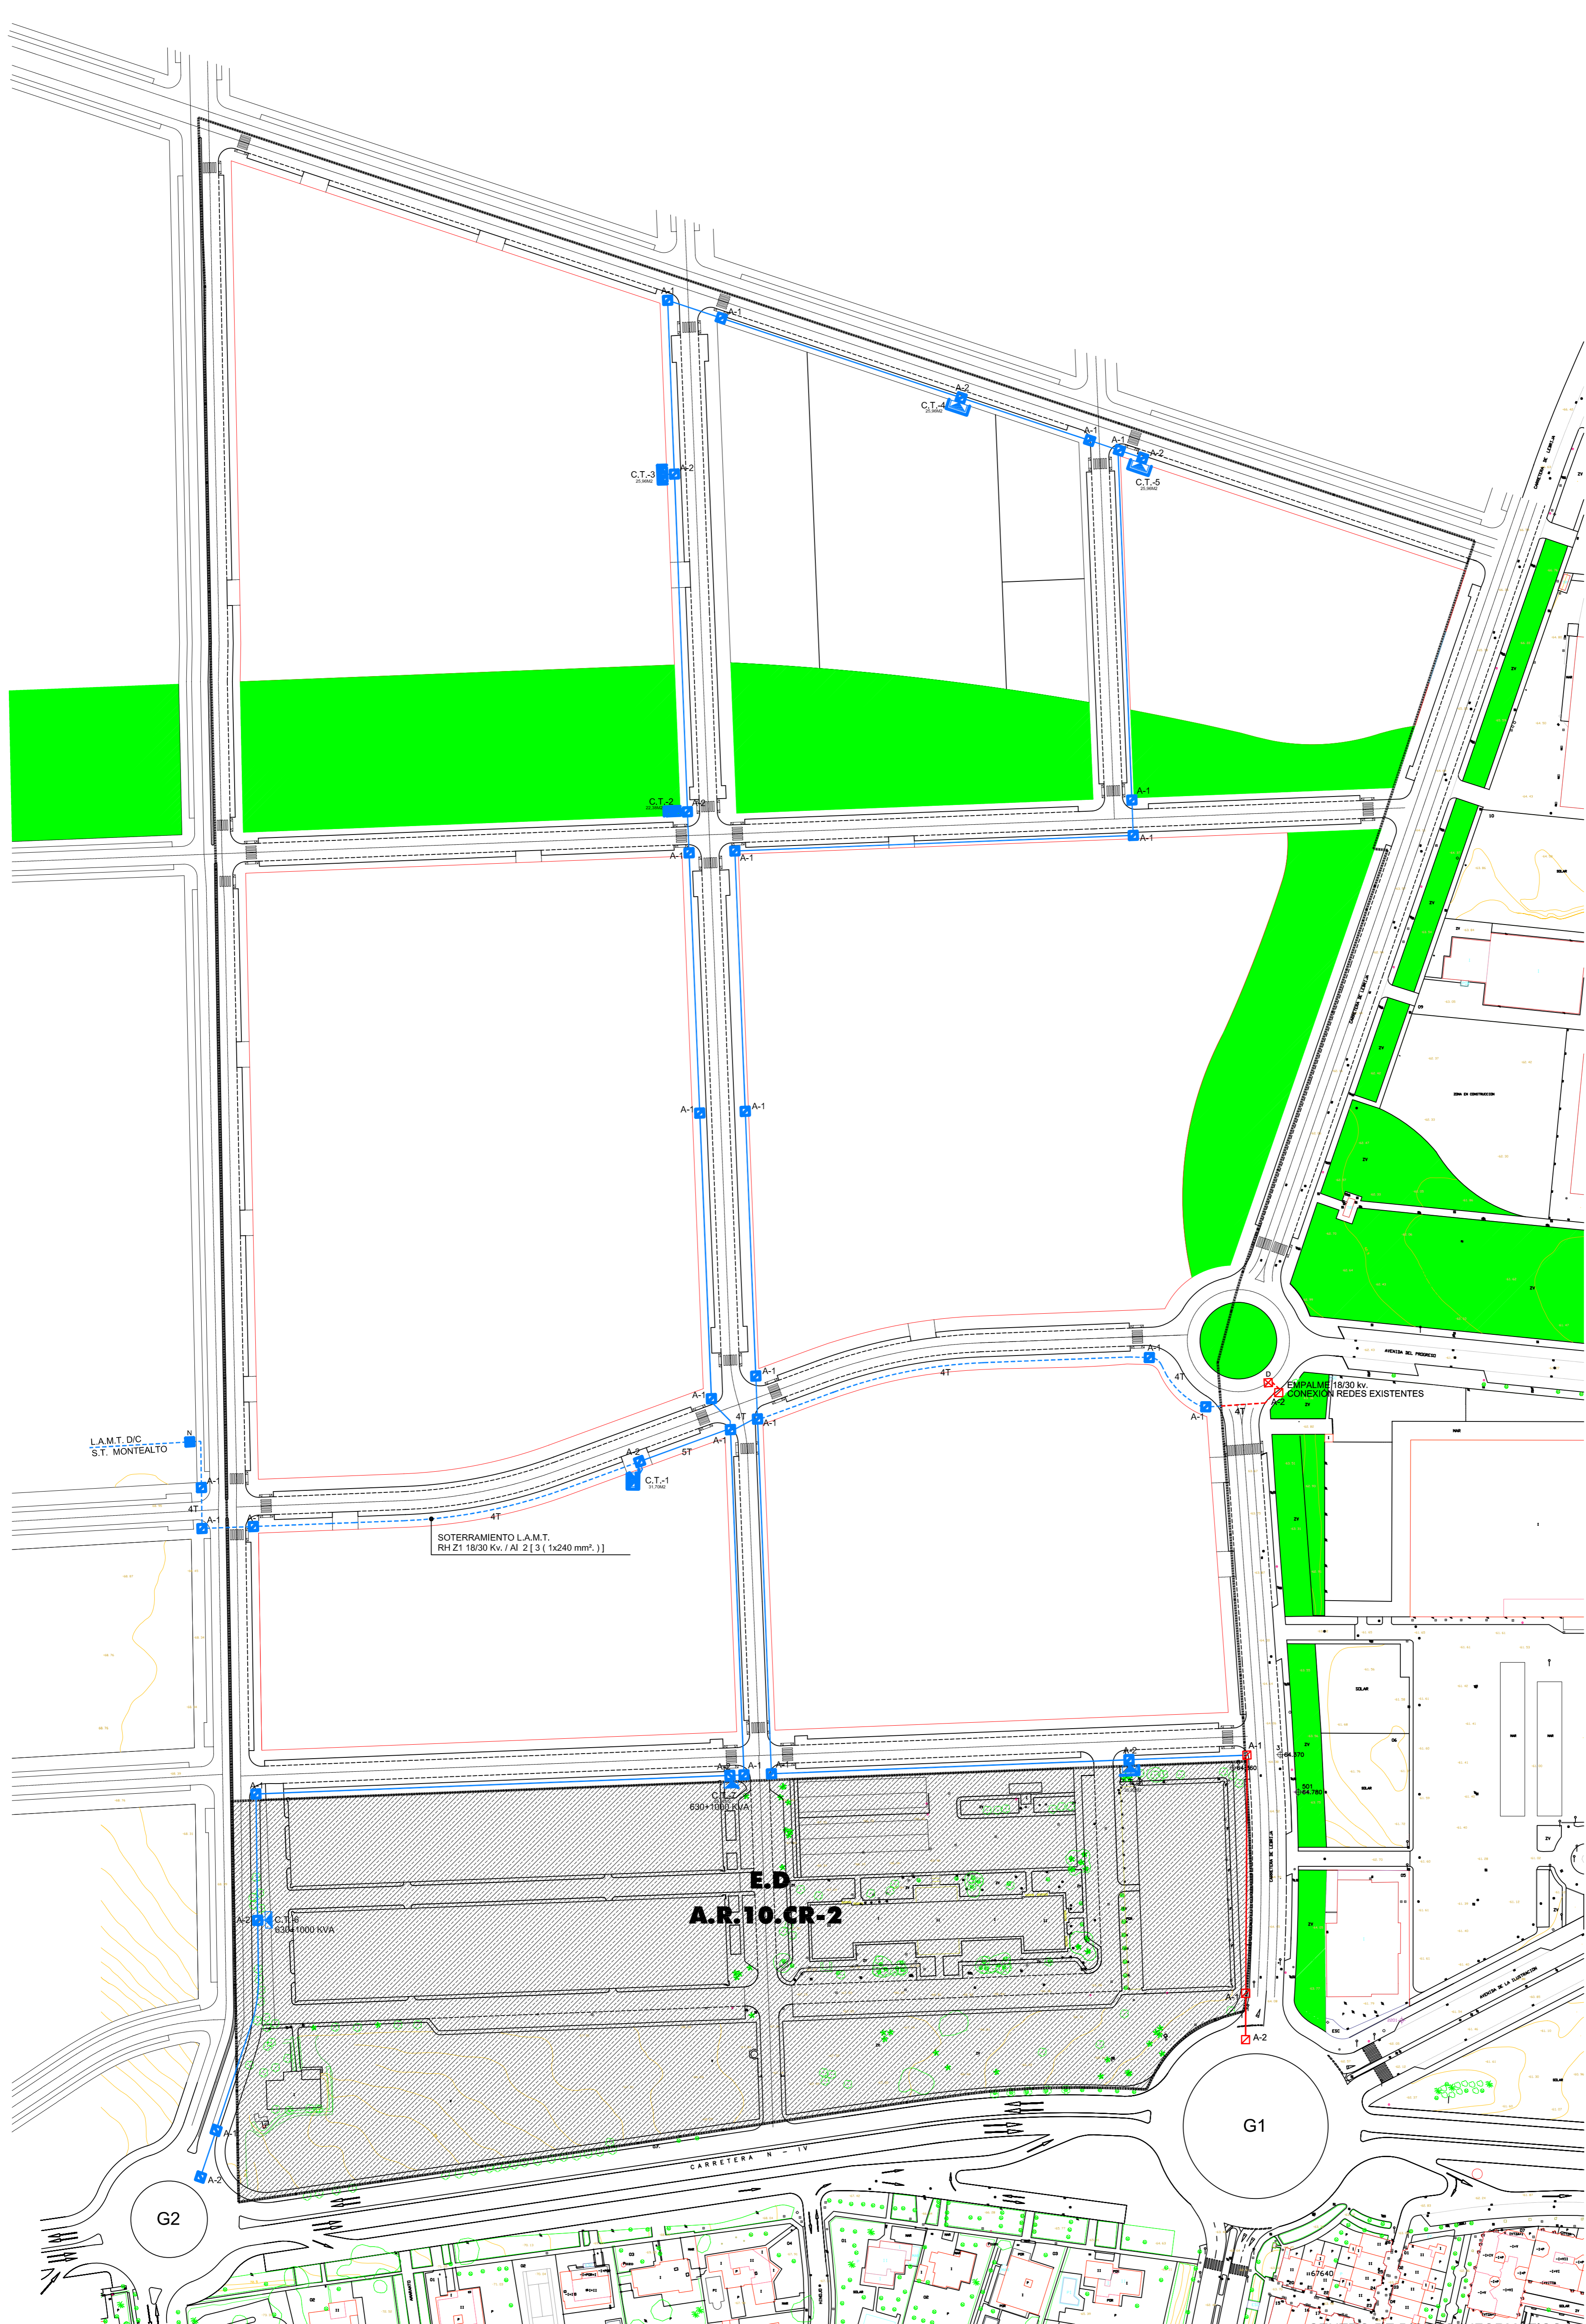

	CENTRO DE TRANSFORMACIÓN 2x630 KVA		ARQUETA A-1 / A-2
	ANILLO M.T. POLIGONO (3Ø200 PE) RHZ1 18/30 Kv. AI 3 (1x240 mm²)		NUEVO APOYO FL BAJADA DE CABLES
	SOTERRAMIENTO L.A.M.T. D/C (4Ø200 PE) RH Z1 18/30 Kv. AI 2 [3 (1x240 mm².)]		APOYO A145410 (A DESMONTAR)

CENTRO DE DISEÑO INFORMÁTICO
 Dispone de sistema de la calidad certificado de acuerdo a la norma ISO 9000 por AENOR

11

ESCALA: 1:1.250
 REFERENCIA: 0606
 DELINEADO: ABRIL 2008

CONFIRME LA PROPIEDAD


VISADO PLAN PARCIAL MODIFICACIÓN PUNTUAL Nº 24 P.G.O.U. DE JEREZ 10.CR-1

0801090264508

PROPIETARIO: RENTAS Y VITALICIOS S.L.
 EMPLEAZADO: COMPLEJO BODEGUERO RANCHO CROFT, JEREZ

TÍTULO DE PLANO: RED MEDIA TENSION

F. JAVIER PEREZ DE EULATE VARGAS, nº 25
 AVALUADO, INGENIERO EDIFICIO YOGAOKA 1. 1º. 256/7 18187-181987
 FAX 956/194564 JEREZ DE LA FRONTERA (CADIZ)
 E-MAIL: fransisco.perez@comnet.es

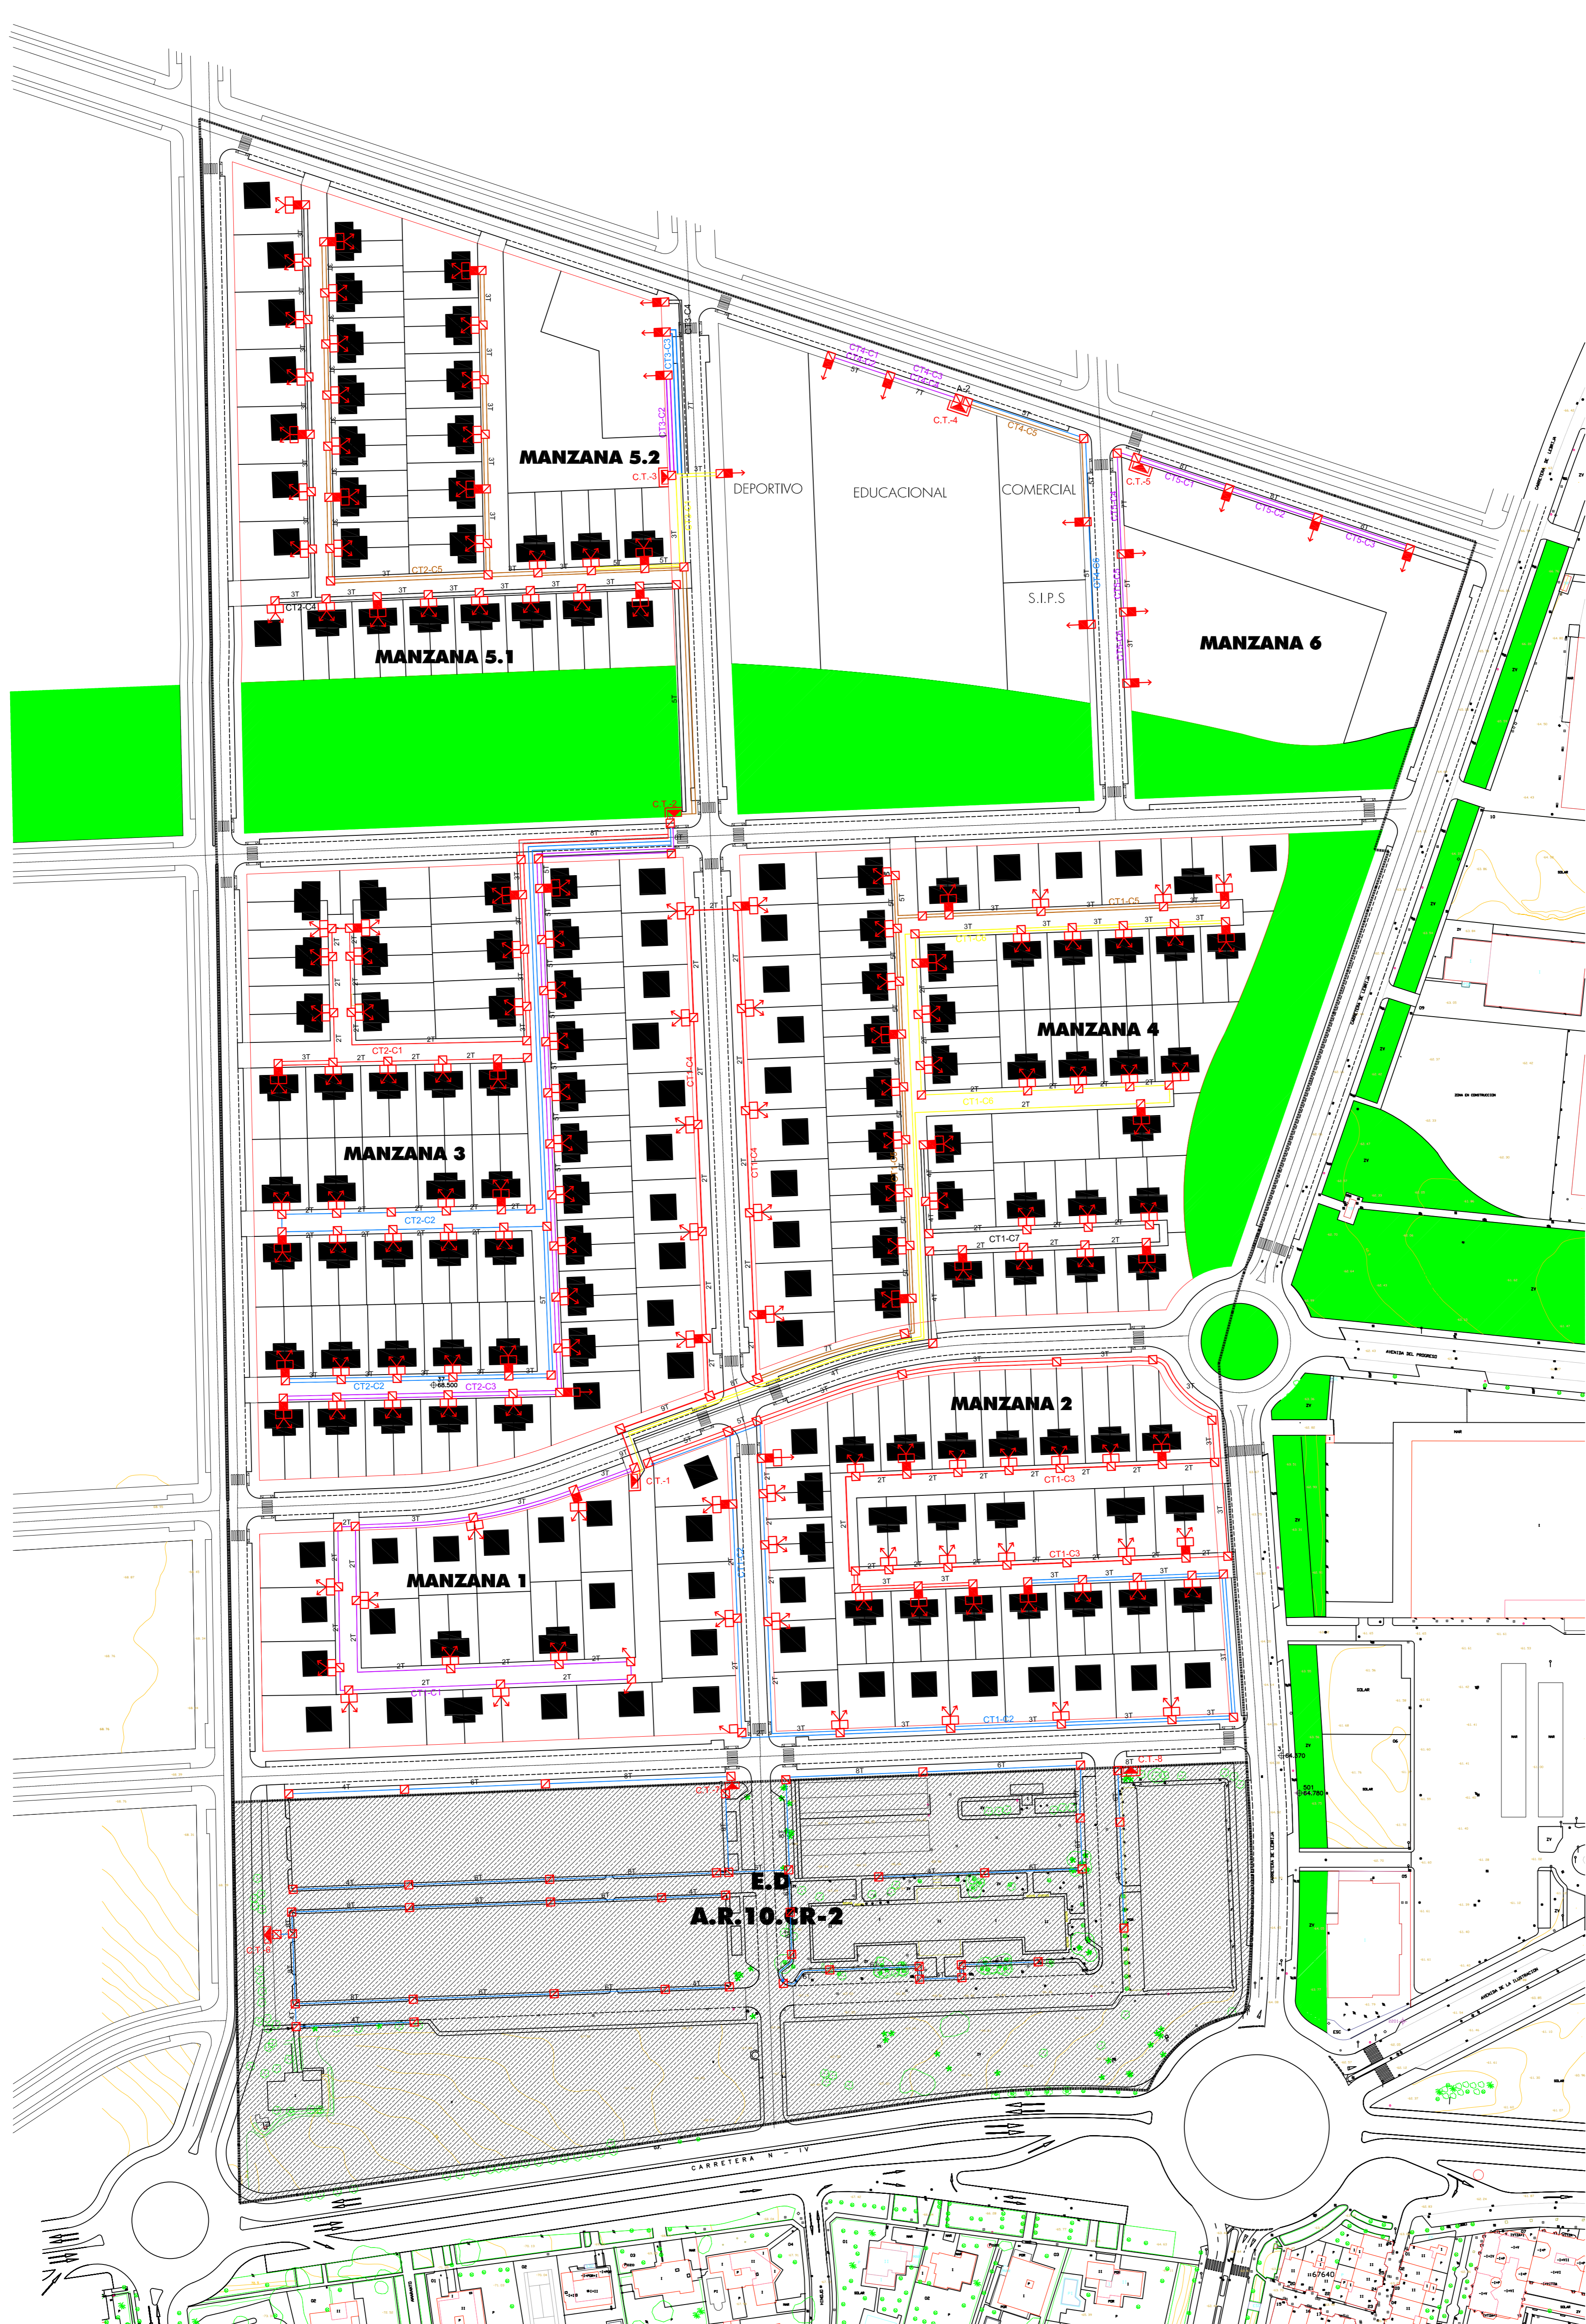

- TUBULARES PE Ø160 3 (1x240) + 1x150 mm². AI RV 1 kv
Canalización 2 Ø PE HD Ø160 mm. h. min. 0.60
Arquetas A-1 cada 40 mts. en cruces y cajas de acometida
- CP M3-D4
- CP M1-D2
- CAJA DE SECCIONAMIENTO
- ARQUETA A-1

VISADO PLAN PARCIAL


MODIFICACIÓN PUNTUAL Nº 24 P.G.O.U. DE JEREZ 10.CR-1

<p>0801090264508</p> <p>COLEGIO DE ARQUITECTOS DE CÁDIZ</p>	<p>PROPIETARIO: RENTAS Y VITALICIOS S.L.</p> <p>EMPLAZAMIENTO: COMPLEJO BODEGUERO RANCHO CROFT, JEREZ</p> <p>TÍTULO DE PLANO: RED BAJA TENSIÓN</p>	<p>CONFIRMA LA PROPIEDAD</p> <p>ESCALA: 1:1.250</p> <p>REFERENCIA: 0606</p> <p>DELINEADO: MAR 2008</p>
<p>F. JAVIER PEREZ DE EULATE PEREZ-FLORES nº 25 AYO ALVARO JONICO EDIFICIO VEGUERA 1 TEL: 356/118987 FAX 956/184064 JEREZ DE LA FRONTERA (CADIZ)</p>		<p>F. JAVIER PEREZ DE EULATE PEREZ-FLORES nº 25 VARGAS nº 346 EDIFICIO VEGUERA 1 TEL: 356/118987 FAX 956/184064 JEREZ DE LA FRONTERA (CADIZ)</p>



CENTRO DE DISEÑO INFORMÁTICO
 Dispone de sistema de la calidad certificado de acuerdo a la norma ISO 9000 por AENOR

NUM. DE PLANO
12

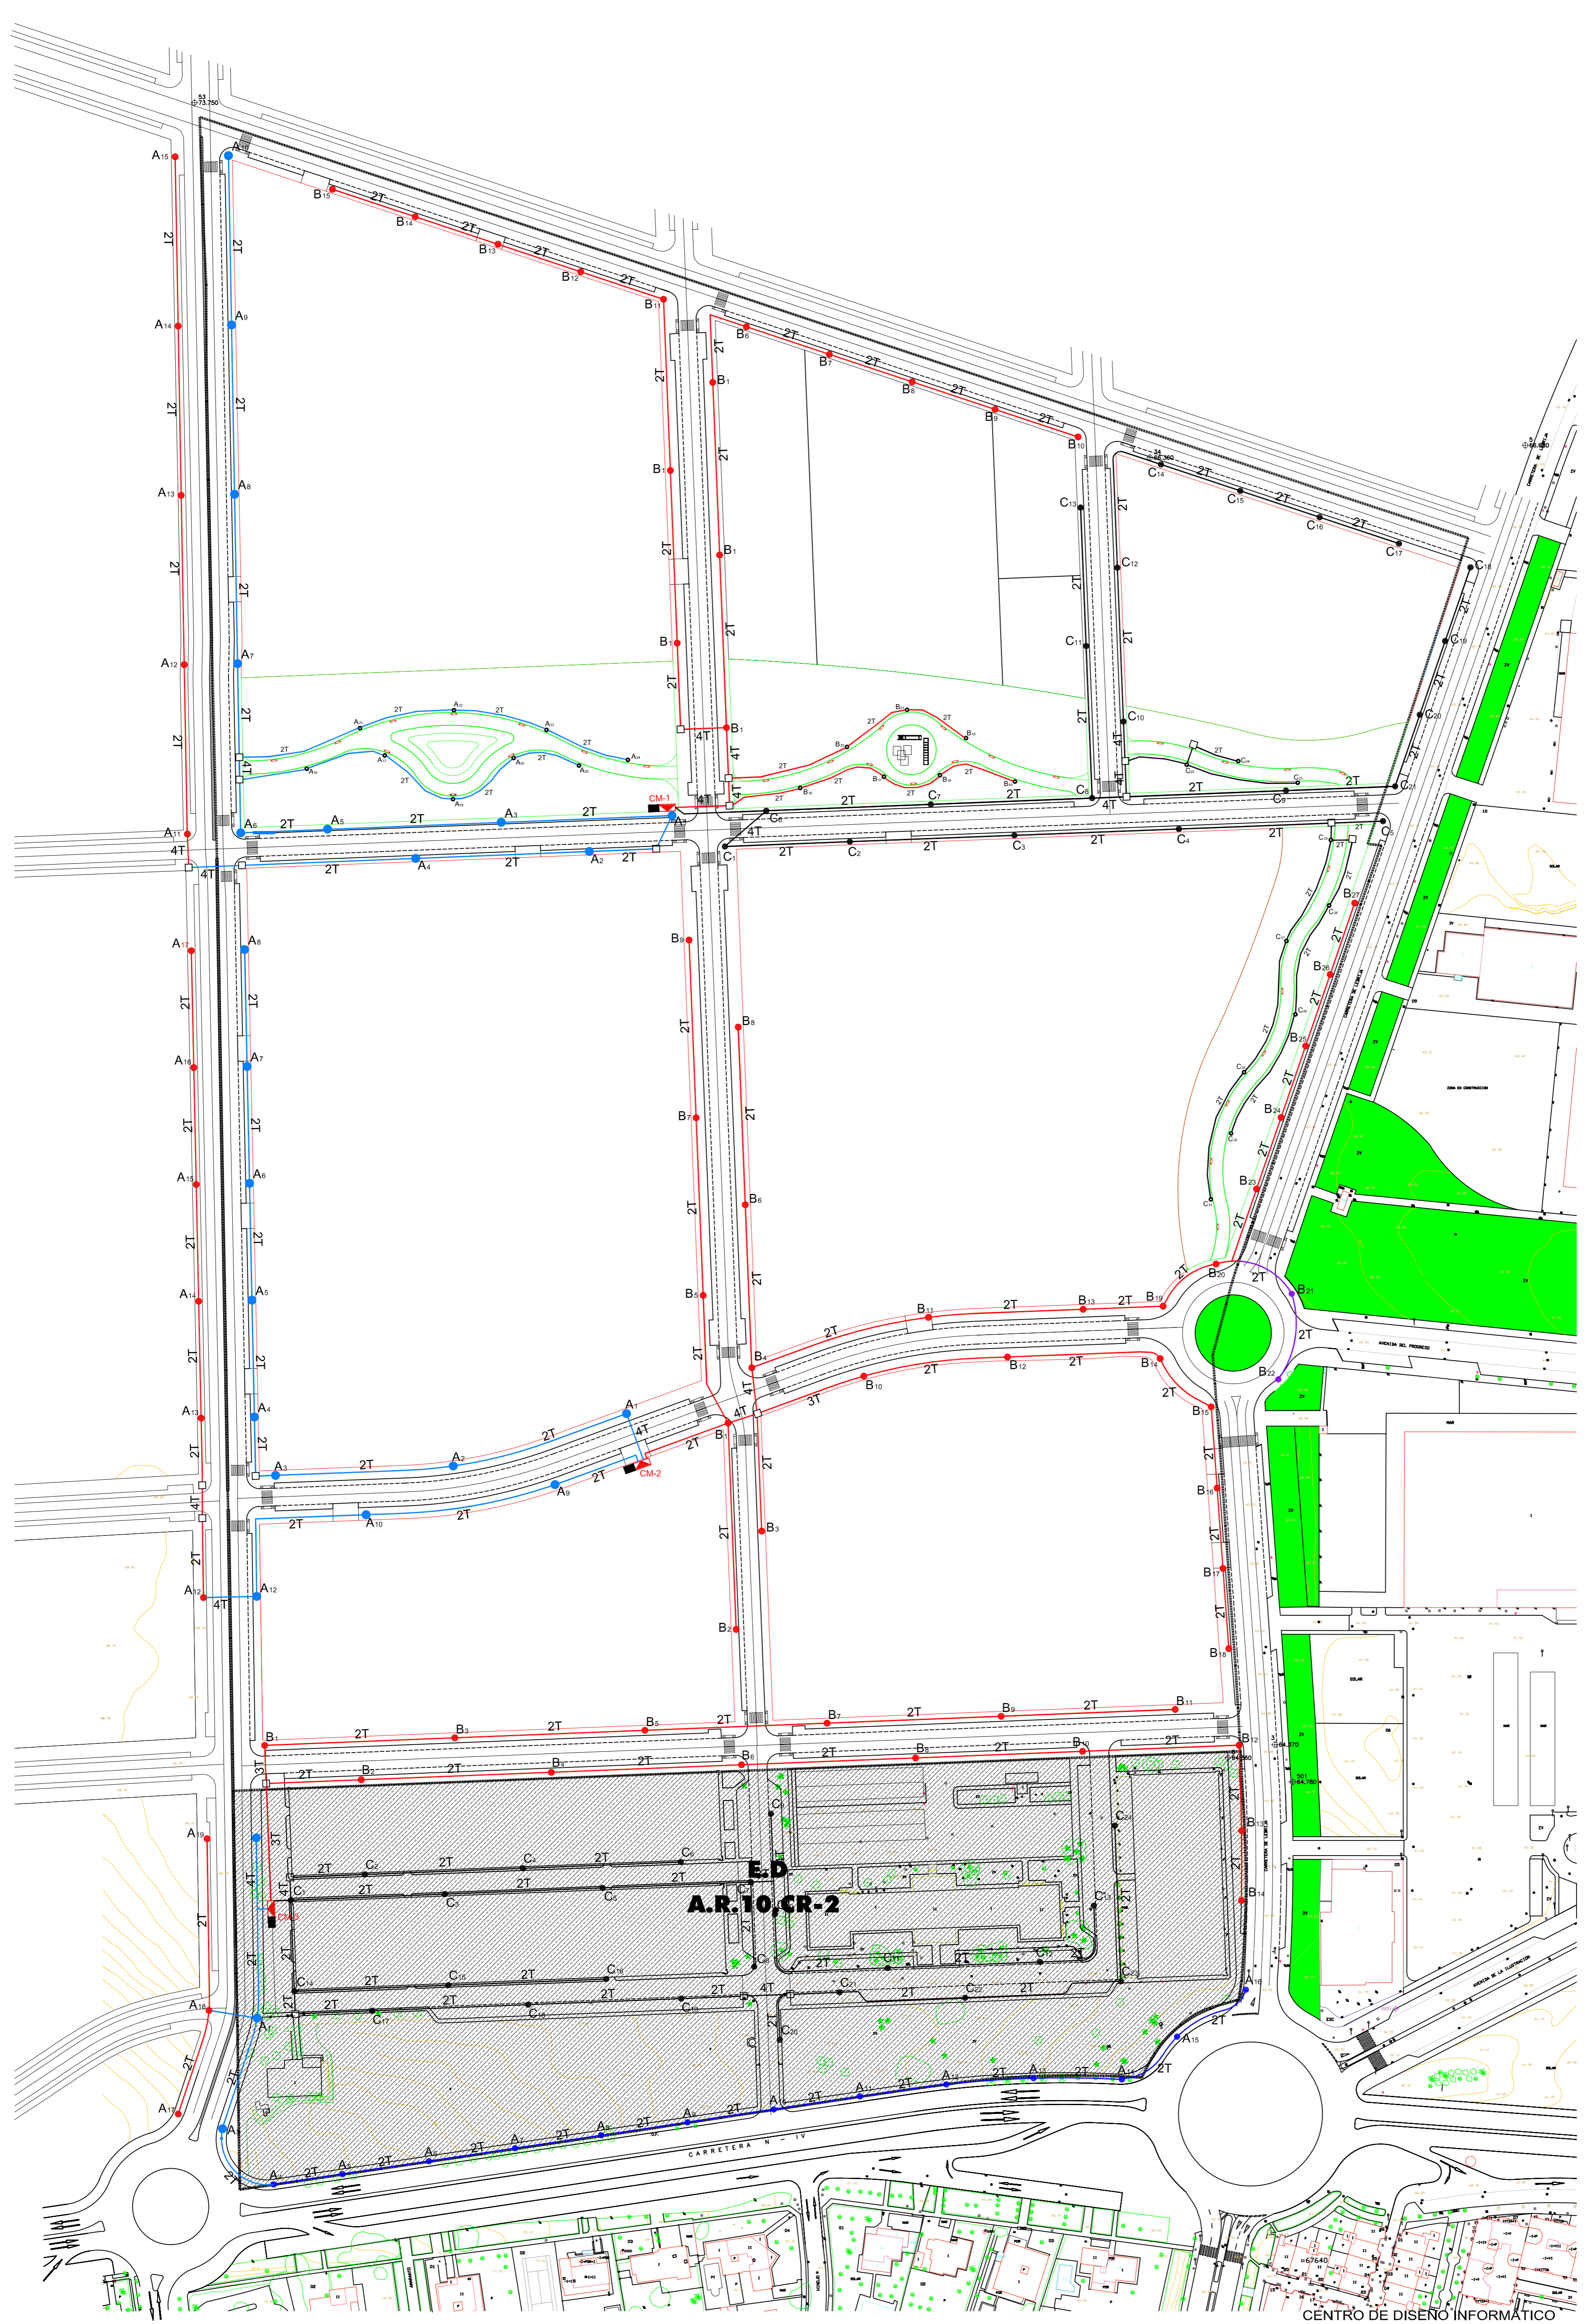

- CIRCUITO 1 . 2 Ø 110 4 (1x6) + 1x16 AV
- CIRCUITO 2 . 2 Ø 110 4 (1x6) + 1x16 AV
- CIRCUITO 3 . 2 Ø 110 4 (1x10) + 1x16 AV
- ALUMBRADO PÚBLICO A EFECTOS DE CÁLCULO (fuera de actuación)
- COLUMNA AM-10 10 m. 250 w/sap IRC > 65 con arqueta 50 x 50
- CUADRO DE MANDO y REGULADOR DE FLUJO 30 KVA.
- ARQUETA DE PASO 50 x 50

CENTRO DE DISEÑO INFORMÁTICO
Dispone de sistema de la calidad certificado de acuerdo a la norma ISO 9000 por AENOR

VISADO
A LOS EFECTOS DE REGISTRO

0801090264508

COLEGIO DE arquitectos de cádiz

PLAN PARCIAL

MODIFICACIÓN PUNTUAL N.º 24 P.G.O.U. DE JEREZ 10.CR-1

PROPIETARIO: **RENTAS Y VITALICIOS S.L.**

EMPLAZAMIENTO: **COMPLEJO BODEGUERO RANCHO CROFT, JEREZ**

TÍTULO DE PLANO: **RED ALUMBRADO PÚBLICO**

NUM. DE PLANO: **13**


ESCALA: 1:1.250

REFERENCIA: 0606

DELINEADO: ABRIL 2008

CONFORME LA PROPIEDAD

F. JAVIER PEREZ DE EULATE
PÉREZ-FLORES, nº 23
AVD. ALVARO BONDY, 1.º PL. 36911
JEREZ DE LA FRONTERA (Cádiz)
TEL. 956/184564
FAX 956/184564
E-MAIL: francisco.perez@revent.es

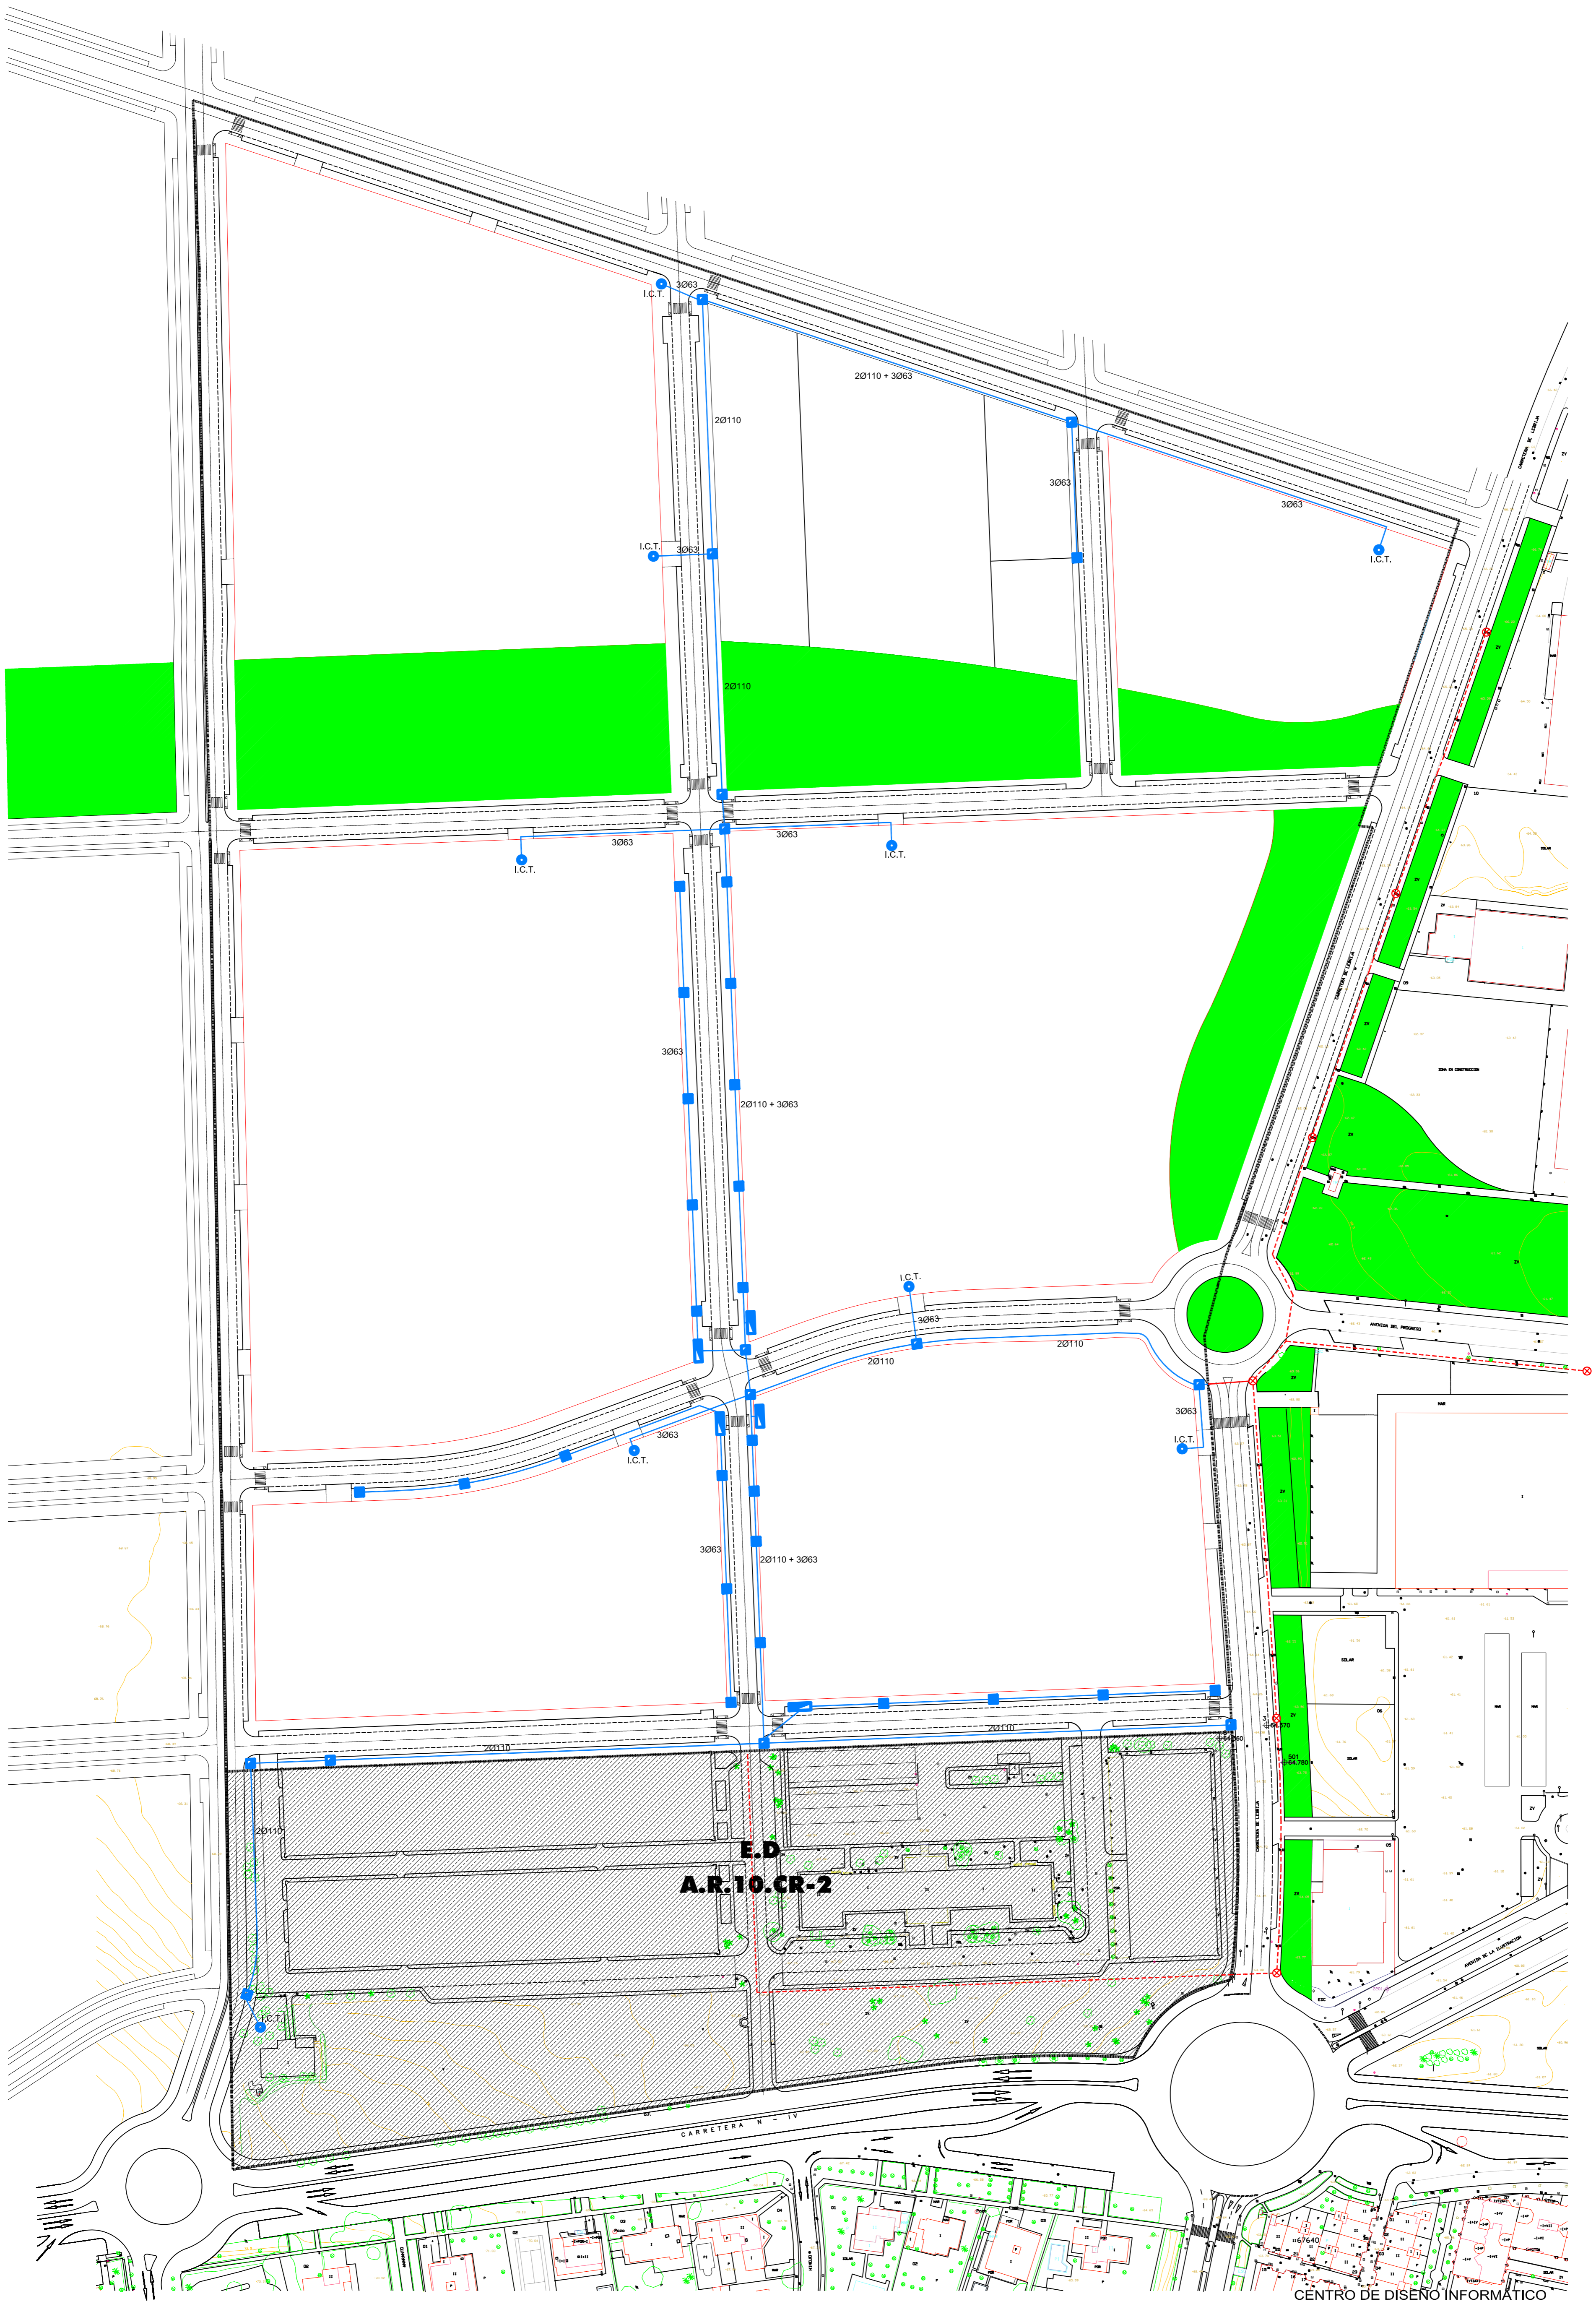

- ARQUETA TIPO M
- ARQUETA TIPO D
- ARQUETA I.C.T.
- ARMARIO DE DISTRIBUCIÓN
- RED EXISTENTE
- ARQUETA TELEFÓNICA

VISADO PLAN PARCIAL

MODIFICACIÓN PUNTUAL Nº 24 P.G.O.U. DE JEREZ 10.CR-1

0801090264508

PROPIETARIO: **RENTAS Y VITALICIOS S.L.**

ENCARGAMIENTO: **COMPLEJO BODEGUERO RANCHO CROFT, JEREZ**

TÍTULO DE PLANO: **RED TELEFONIA**

ESCALA: 1:1.250

REFERENCIA: 0806

DELINEADO: ABRIL 2008

CONFORME LA PROPIEDAD

F. JAVIER PEREZ DE EULATE
PÉREZ-FLORES nº 23
AVD. ALVARO SOROTZO
JEREZ DE LA FRONTERA (CADIZ)

F. JAVIER PEREZ DE EULATE ARQUITECTOS
VARGAS nº 348
VEGUERA 1 TEL. 956/181987-181987
FAX 956/184564
E-MAIL: Francisco.perez@recom.es



CENTRO DE DISEÑO INFORMÁTICO
Dispone de sistema de la calidad certificado de acuerdo a la norma ISO 9000 por AENOR

NUM. DE PLANO
14

EDIFICIOS EXISTENTES

NAVES BODEGA	[Red Box]
NAVE VIVIFICACION	[Blue Box]
NAVE DEPÓSITOS	[Yellow Box]
VIVIENDA	[Purple Box]
NAVE ALMACEN	[Orange Box]
DEPÓSITOS	DD
NAVES AUXILIARES	
PISTAS DEPORTIVAS	
CASSETAS DE CONTROL	CC

INFRAESTRUCTURAS EXISTENTES

LINEAS ELÉCTRICAS	[Red Dashed Line]
SANEAMIENTO FECAL	[Red Circle]
SANEAMIENTO PLUVIAL	[Blue Circle]
ABASTECIMIENTO	[Blue Square]
TELECOMUNICACIONES	[Green Square]
ALUMBRADO	[Yellow Square]
C. DE TRANSFORMACIÓN	[Red Circle]
VIARIO EXISTENTE	[Red Line]
ARBOLO EXISTENTE	[Green Tree Icon]
RIEGO	[Green Sprinkler Icon]



VISADO
PLAN
PARCIAL

0801090264508

COLEGIO DE INGENIEROS EN ARQUITECTURA DE CÁDIZ

PROPIETARIO: **RENTAS Y VITALICIOS S.L.**

EMPLAZAMIENTO: **COMPLEJO BODEGUERO RANCHO CROFT JEREZ**

TÍTULO DE PLANO: **INFRAESTRUCTURAS EXISTENTES**

EXPEDIENTE

MODIFICACION PUNTUAL N° 24 P.G.O.U. DE JEREZ 10.CR-1

NUM. DE PLANO: **15**

ESCALA: 1:1.250
REFERENCIA: 0606
DELINEADO: MAR 2008

CONFORME LA PROPIEDAD

F. JAVIER PÉREZ DE ULATE
PÉREZ-FLORES-41 368
AV. ALVARO DOMÍNGO, EDIFICIO YEGUERA, 1. TEL. 356/181867-181867
FAX 956/784664
E-MAIL: Francisco.Perez@urcom.es

F. JAVIER PÉREZ DE ULATE
PÉREZ-FLORES-41 368
AV. ALVARO DOMÍNGO, EDIFICIO YEGUERA, 1. TEL. 356/181867-181867
FAX 956/784664
E-MAIL: Francisco.Perez@urcom.es

LÍMITE SECTOR	
AREA EFECTIVA	
SUPERFICIE	4.581,93 M2

CESIONES EN 10CR-1 Y 10CR-2

DESDOBLE NIV	
MODIFICACION ROTONDA	

DESDOBLE NIV	3.788 M2
MODIFICACION ROTONDA	672 M2

CESION NIV	
CESION SG VIARIO	

CESION NIV	1.087 M2
CESION SG CRTA IEBRJA 10.CR.1	2.762 M2
10.CR.2	456 M2
DE LOS CUALES 764,82M2 ESTAN FUERA DEL AMBITO DE LA MOD.PUNTUAL N.24.	



NPUNTO
NIVEL



VISADO
PLAN
PARCIAL

EXPEDIENTE
**MODIFICACION
PUNTUAL N° 24
P.G.O.U. DE JEREZ
10.CR-1**

NUM DE PLANO
16

ESCALA
REFERENCIA
DELINEADO
1:1.250
0606
MAR 2008

PROPIETARIO: **RENTAS Y VITALICIOS S.L.**
EMPLAZAMIENTO: **COMPLEJO BODEGUERO RANCHO CROFT, JEREZ**

CONFORME LA PROPIEDAD

TITULO DE PLANO: **AREA EFECTIVA**
F. JAVIER PEREZ DE EULATE ARQUITECTOS
PÉREZ-FLORES 23
AV. ALVARO SORIANO, EDIFICIO VIGILAN, 1. TEL: 956/181847-181987
FAX 956/184564
E-MAIL: fpeduarte@percead.es