



PLANTA GENERAL DE DISTRIBUCION DE HOJAS

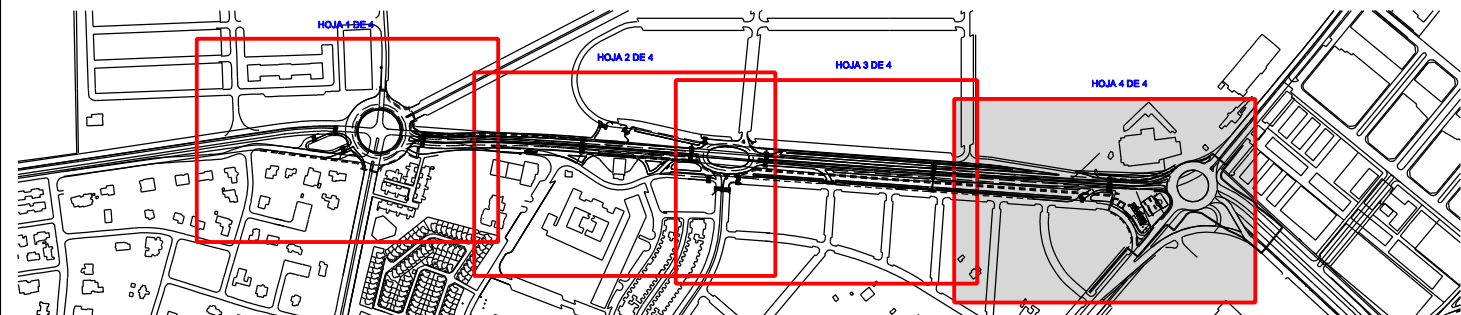

LEYENDA DE CIRCUITOS DE ALUMBRADO PUBLICO

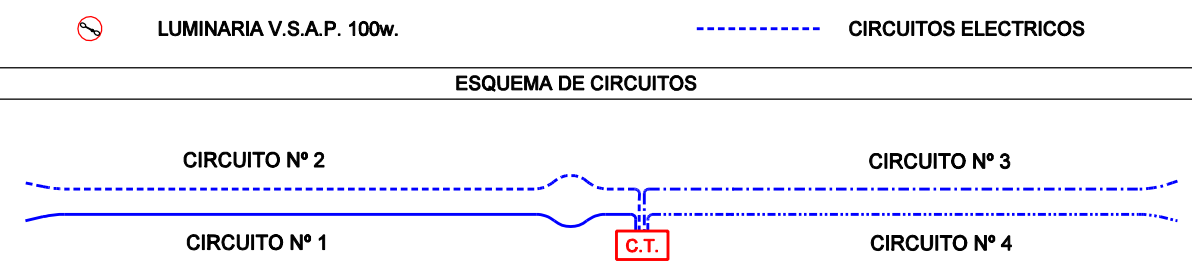

ESQUEMA DE CIRCUITOS