






plano nº:	Nuevo edificio
81	Pasillo exterior
	Planta
escala:	Museo Arqueológico de Jerez
1/50	Jerez de la Frontera 16/02/08

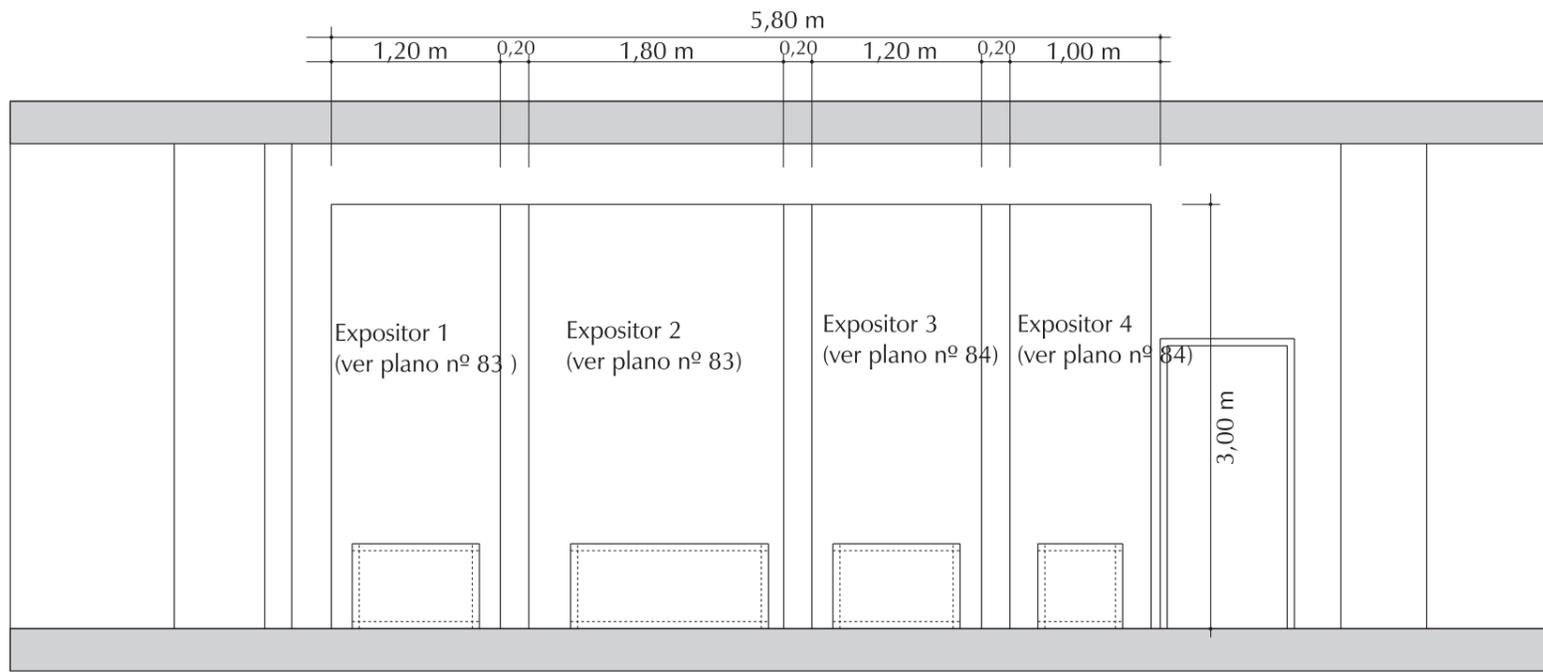

Sección A-A'

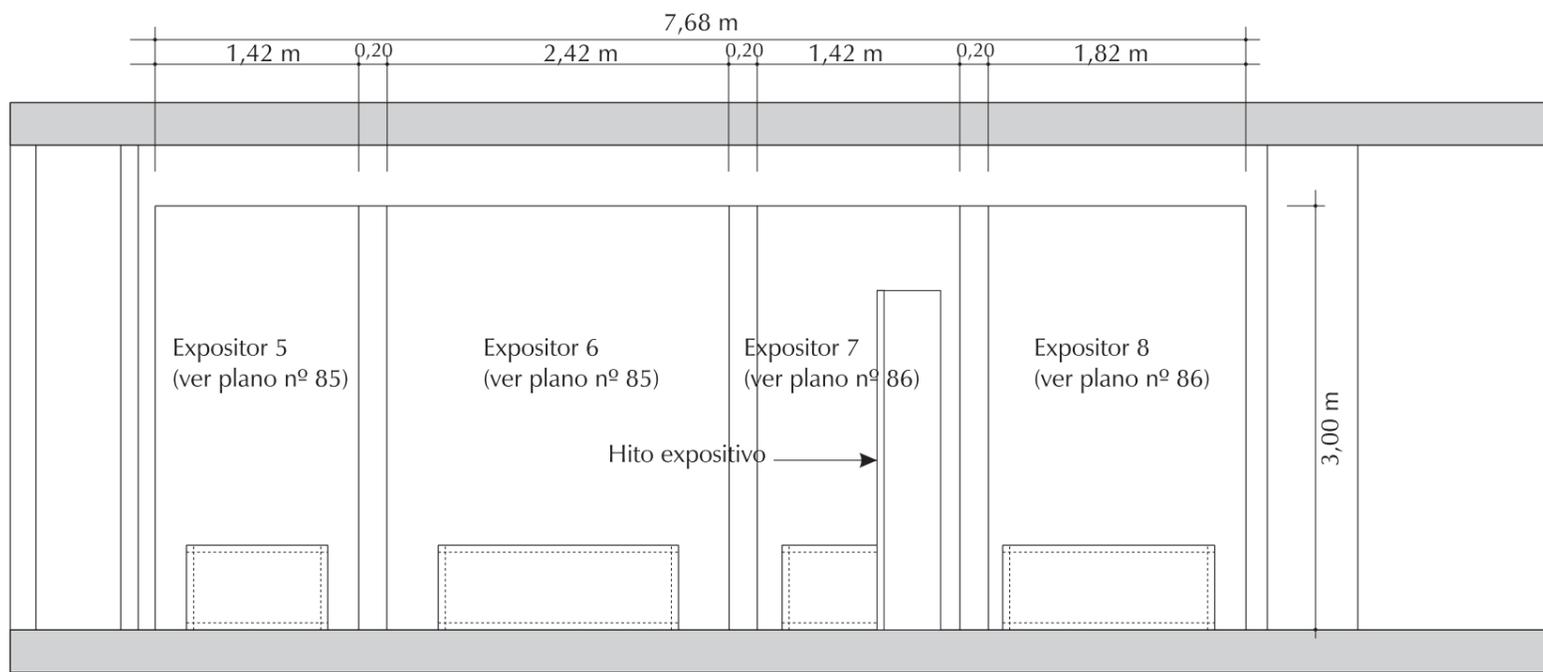


Sección B-B'

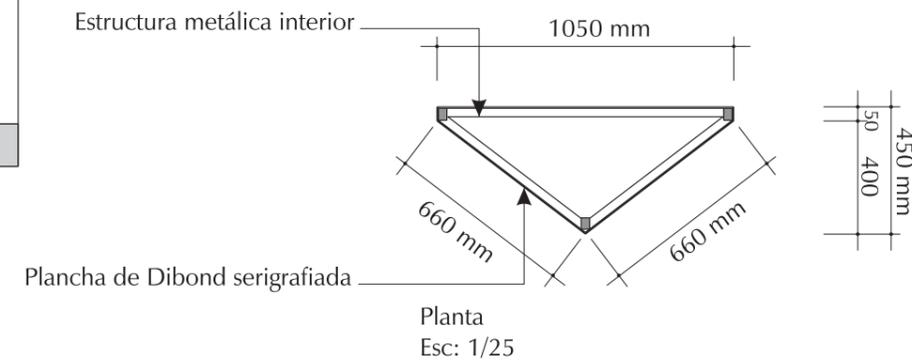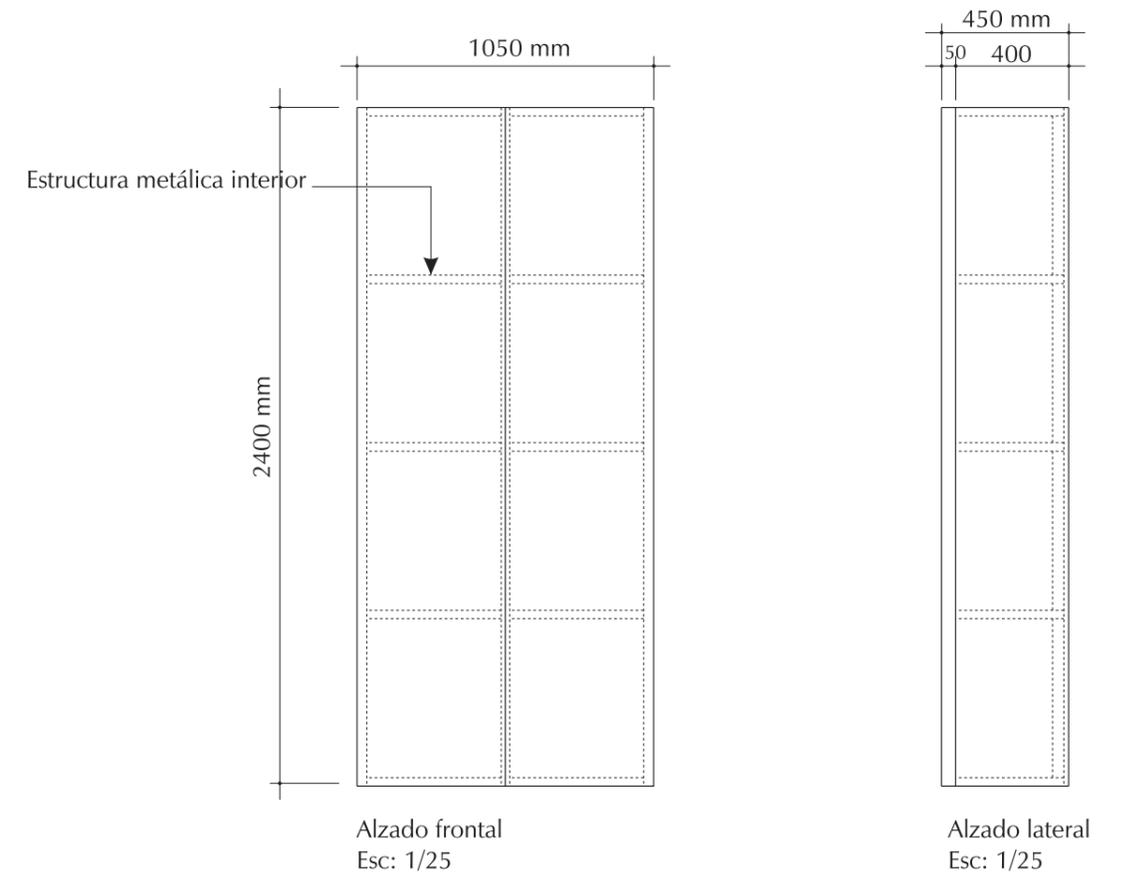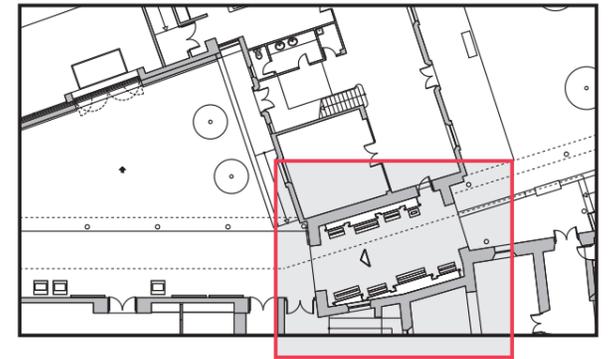


plano nº:	Nuevo edificio
82	Pasillo exterior
escala:	Secciones, Hito expositivo
1/50	Museo Arqueológico de Jerez
	Jerez de la Frontera
	16/02/08

Expositor 1


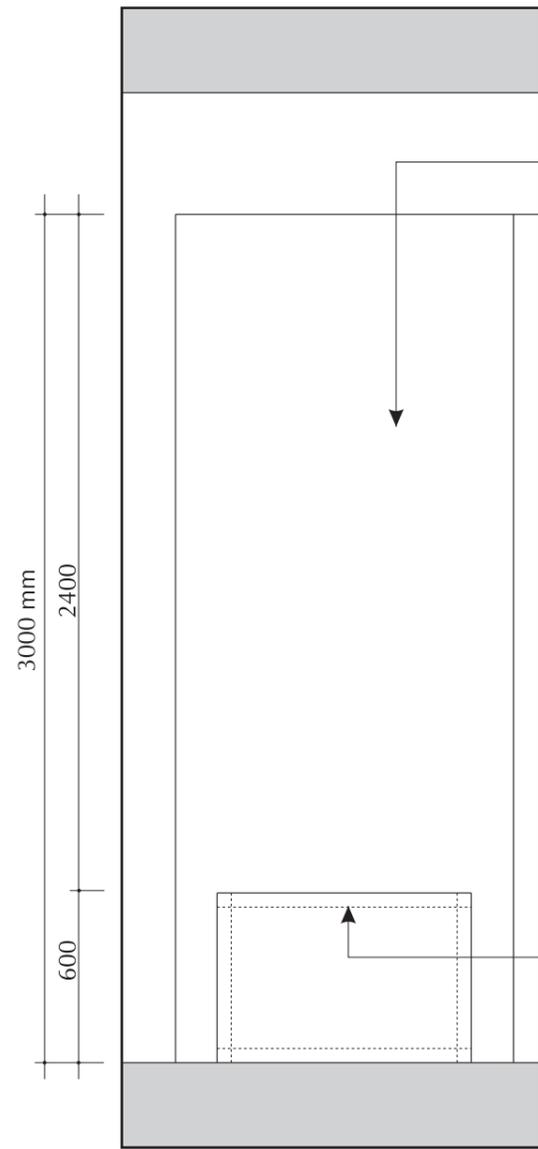


Alzado frontal


Expositor 2

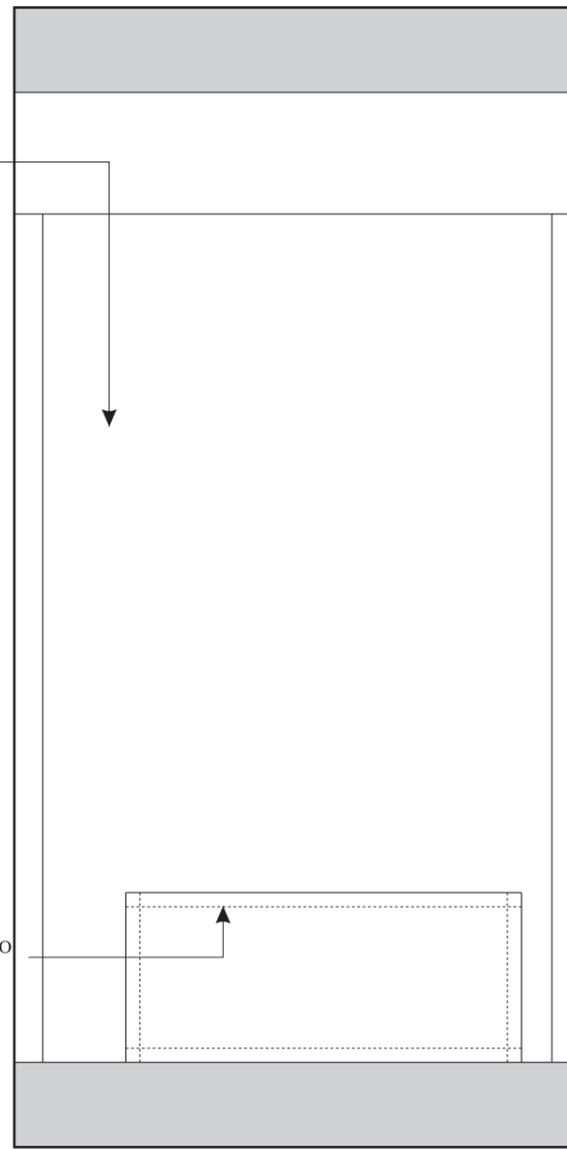

Alzado frontal


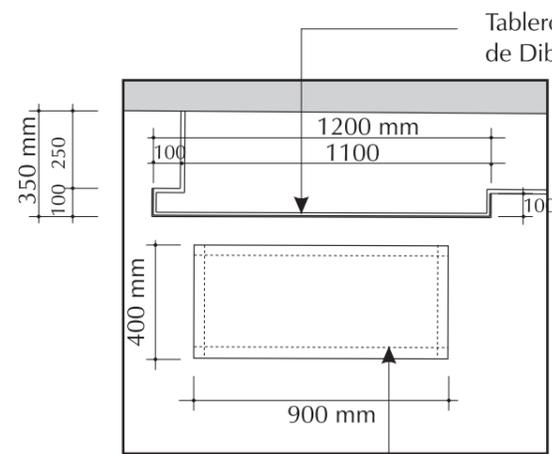
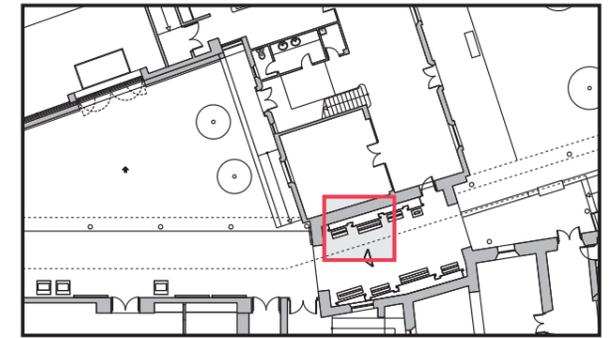





Planta

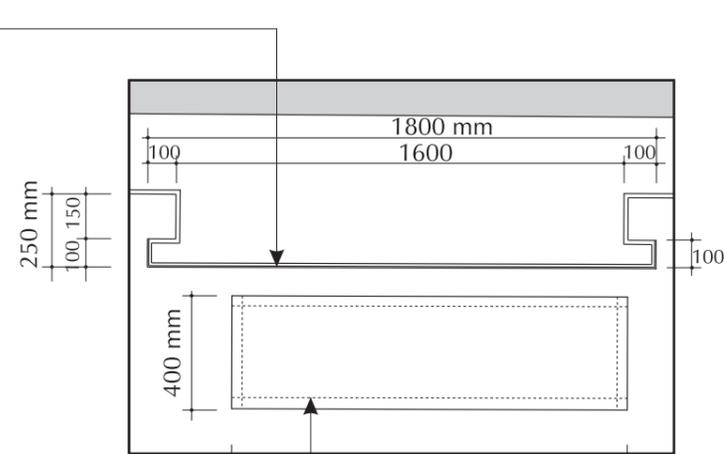


Planta

plano nº:	Nuevo edificio
83	Pasillo exterior
escala:	Expositor 1 y 2
1/25	Museo Arqueológico de Jerez
	Jerez de la Frontera
	16/02/08

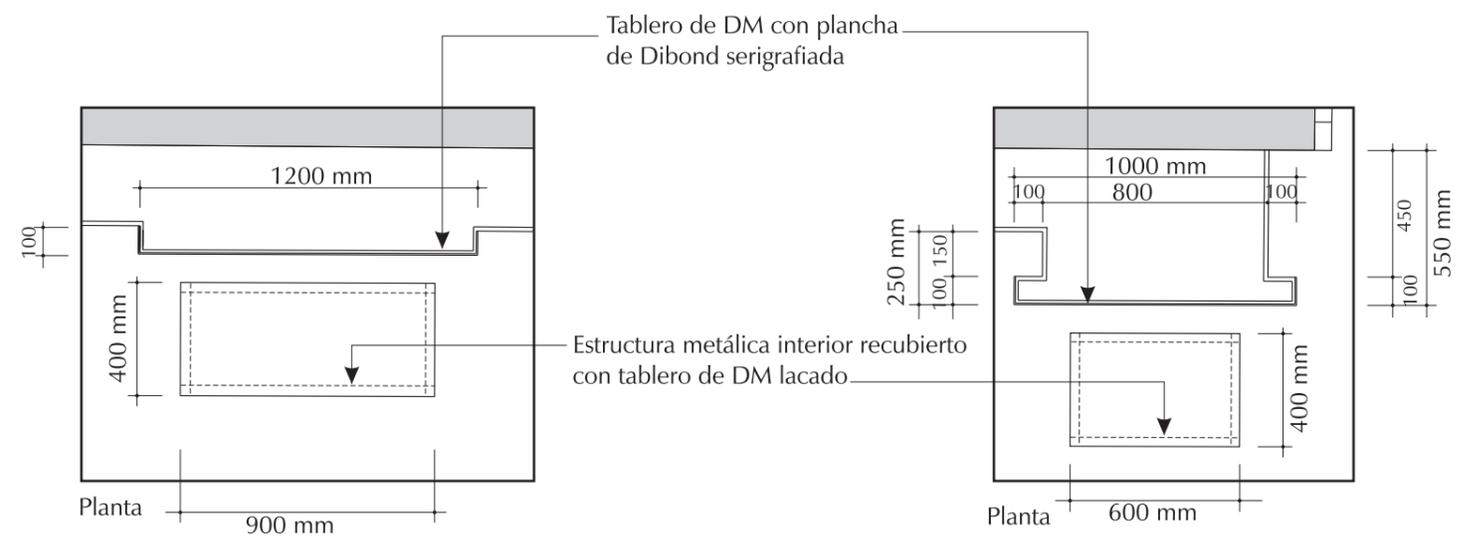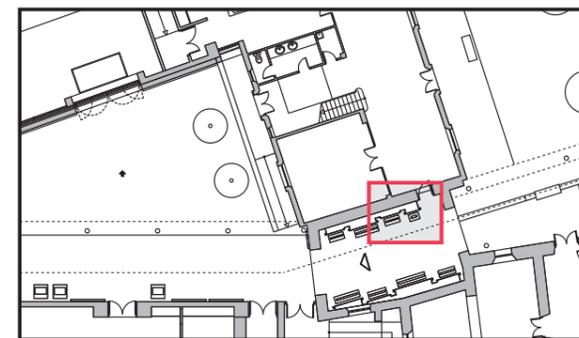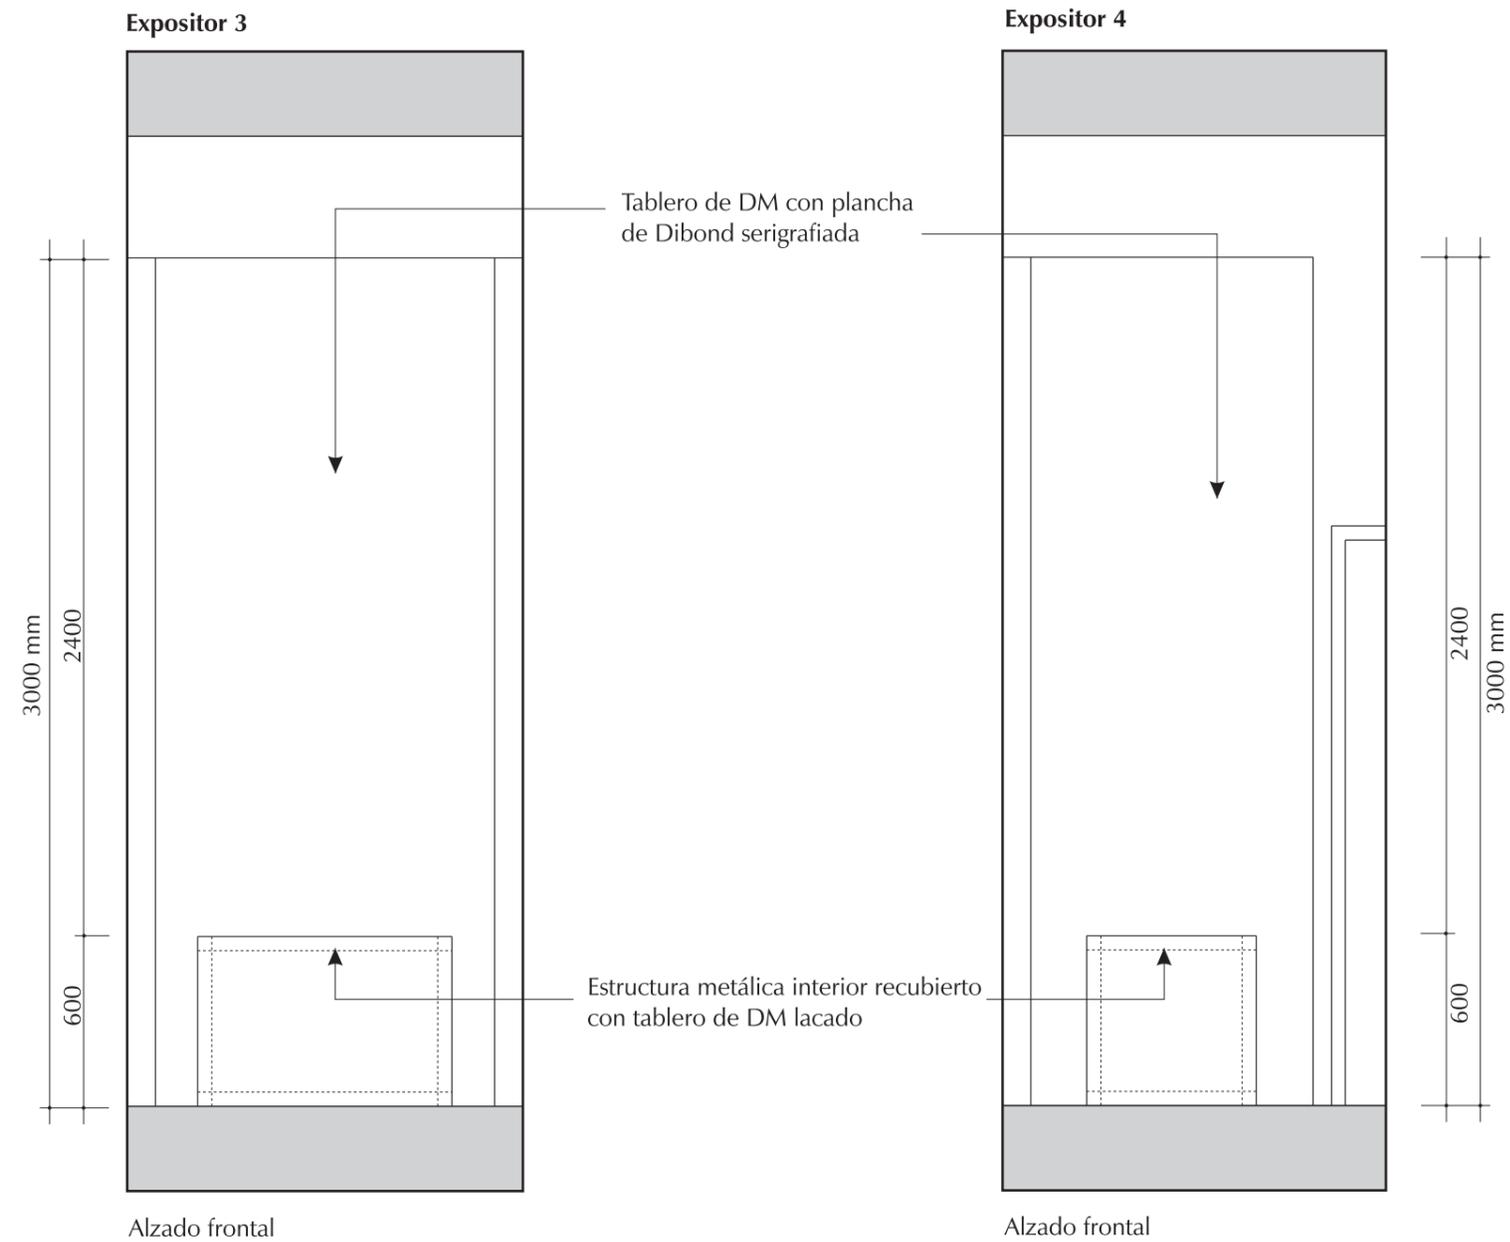

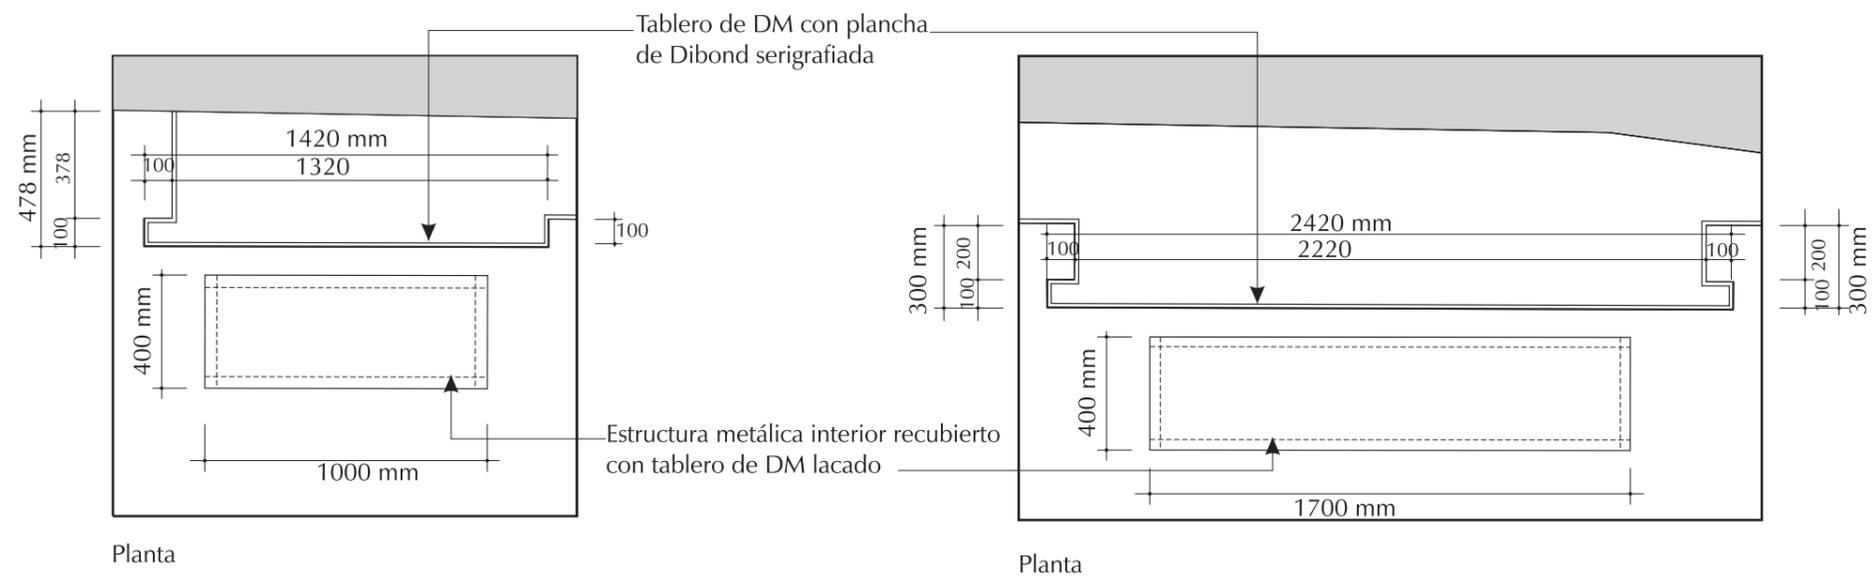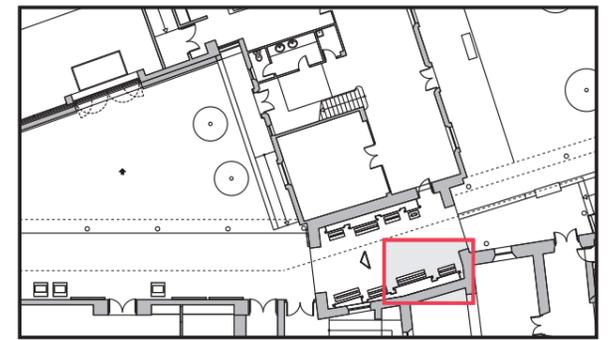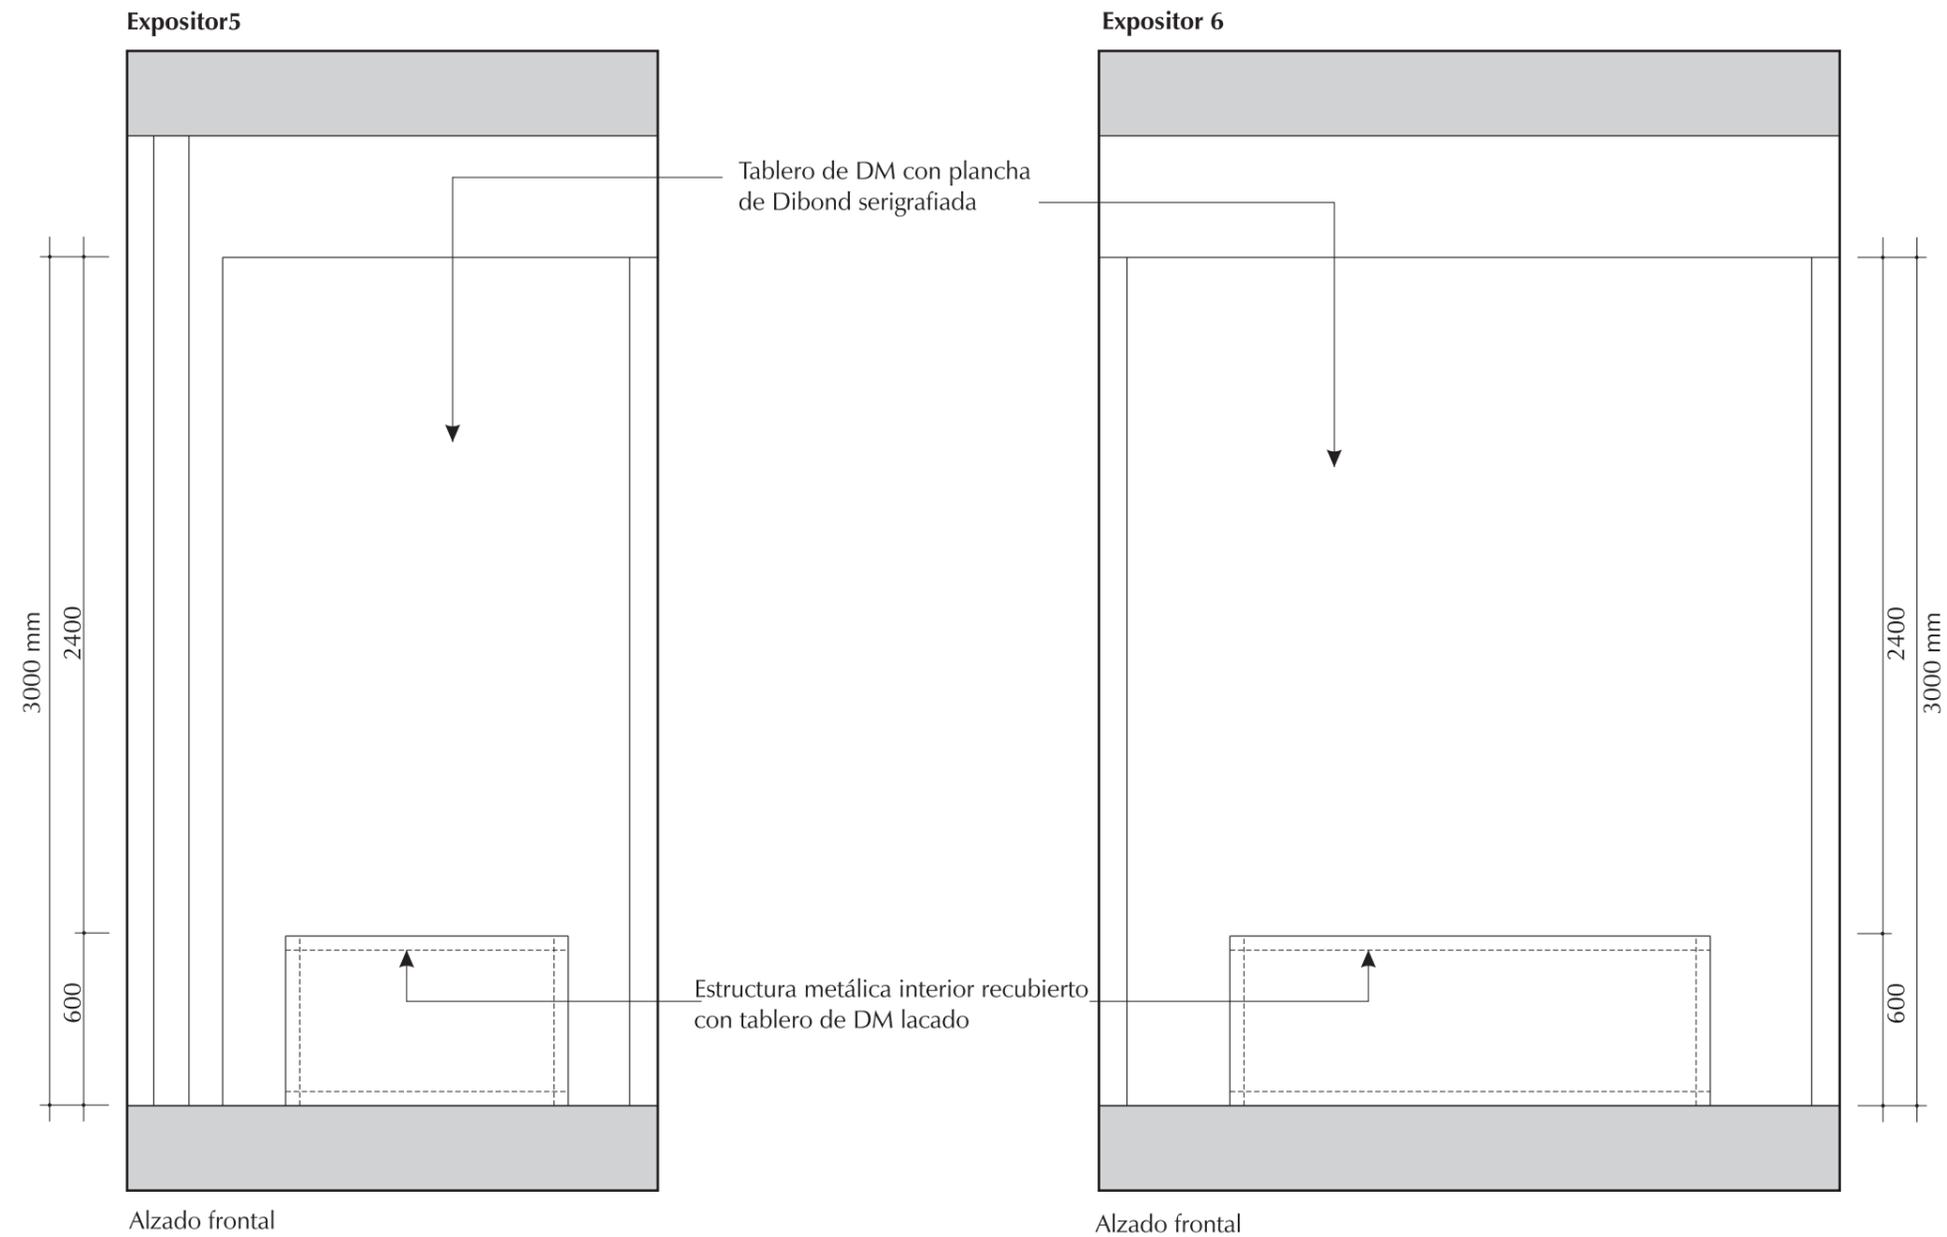


Expositor 7

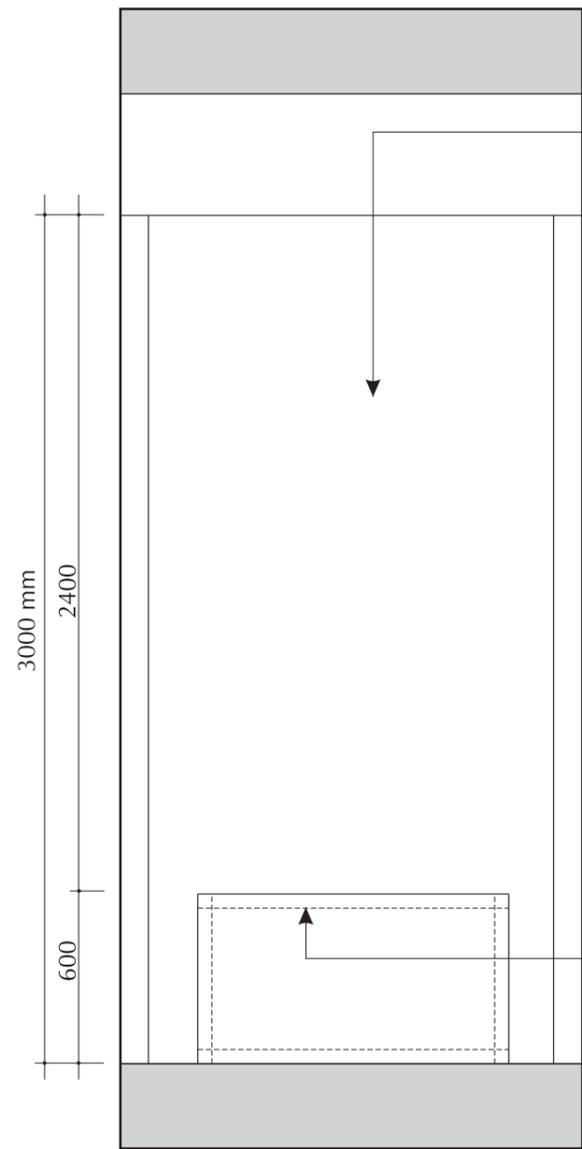

Alzado frontal



Expositor 8

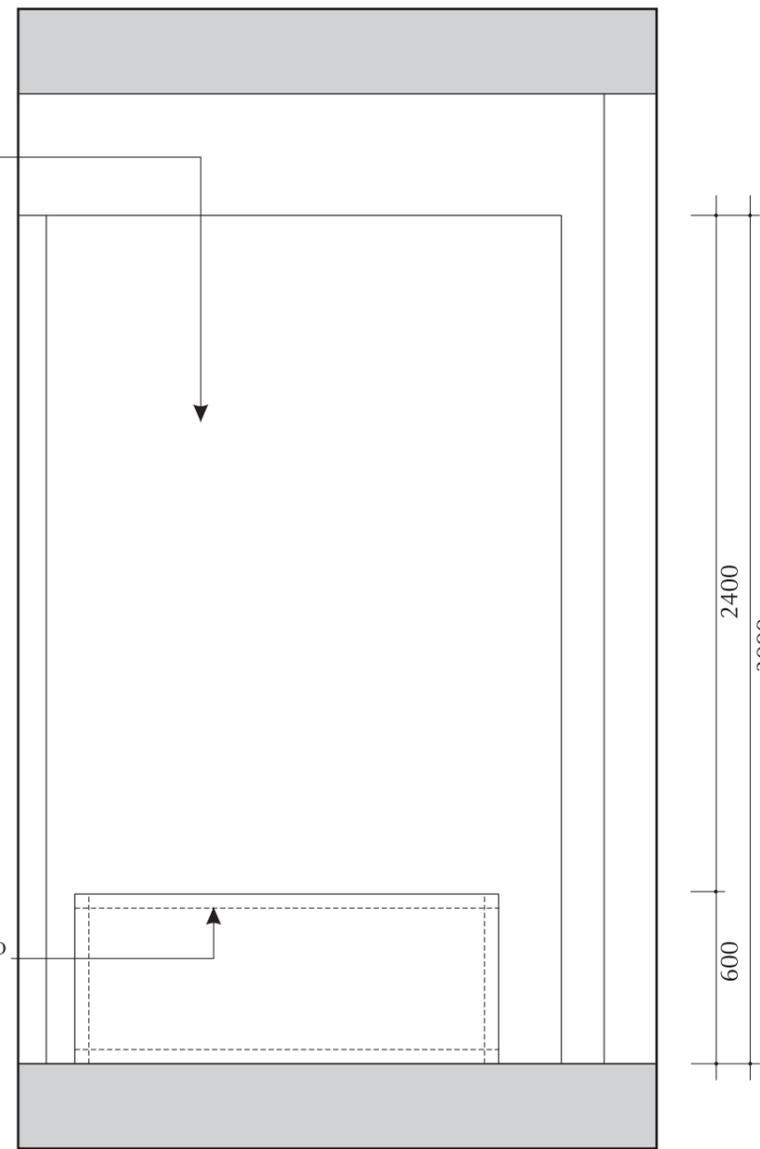

Alzado frontal

Tablero de DM con plancha de Dibond serigrafiada


Estructura metálica interior recubierto con tablero de DM lacado

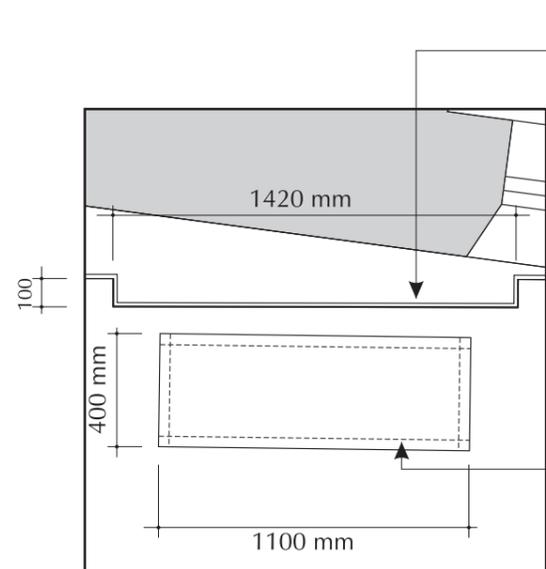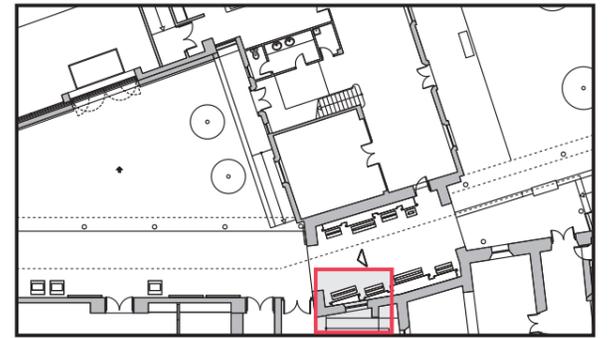

Planta


Tablero de DM con plancha de Dibond serigrafiada

Estructura metálica interior recubierto con tablero de DM lacado

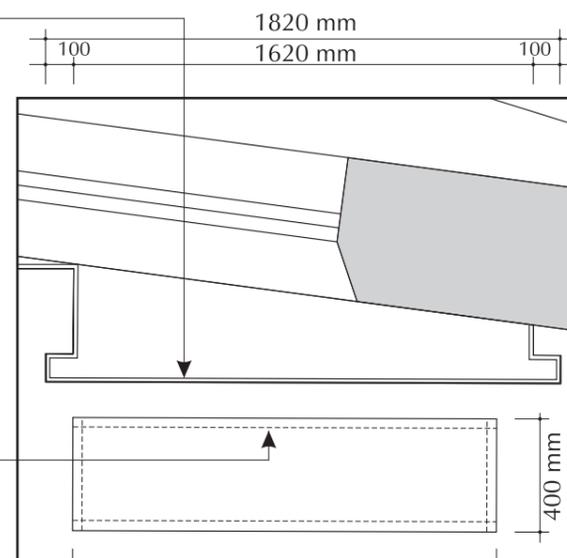


Planta

plano nº:	Nuevo edificio
86	Pasillo exterior
escala:	Expositores 7 y 8
1/25	Museo Arqueológico de Jerez
	Jerez de la Frontera
	16/02/08

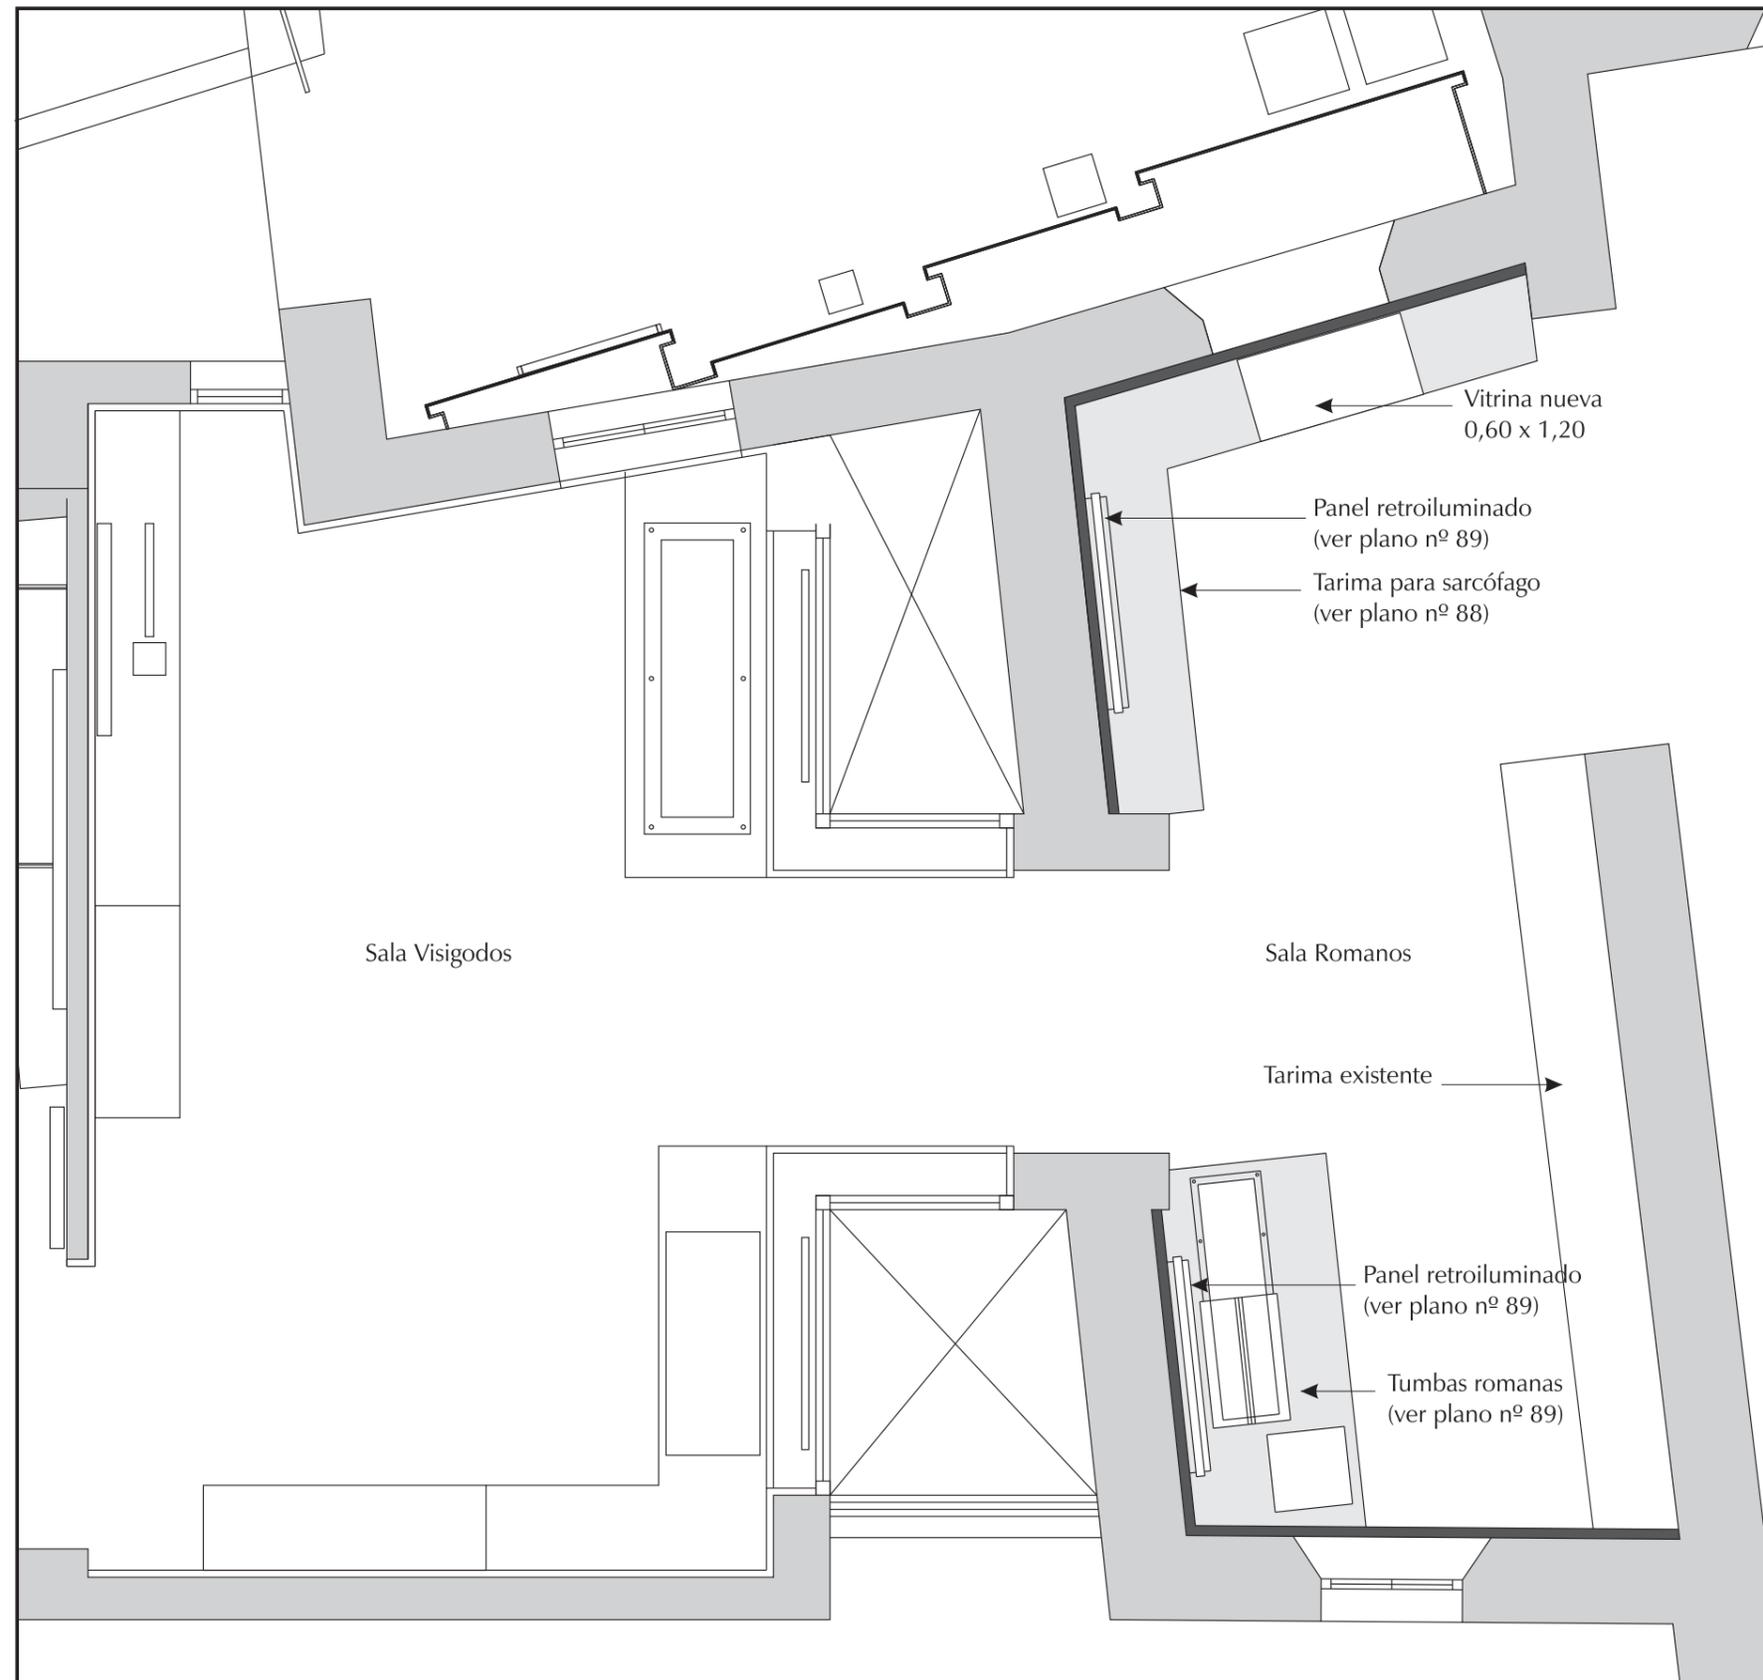





plano nº:	Antiguo edificio
87	Sala Época romana
escala:	Planta de distribución
1/50	Museo Arqueológico de Jerez
	Jerez de la Frontera 29/02/08

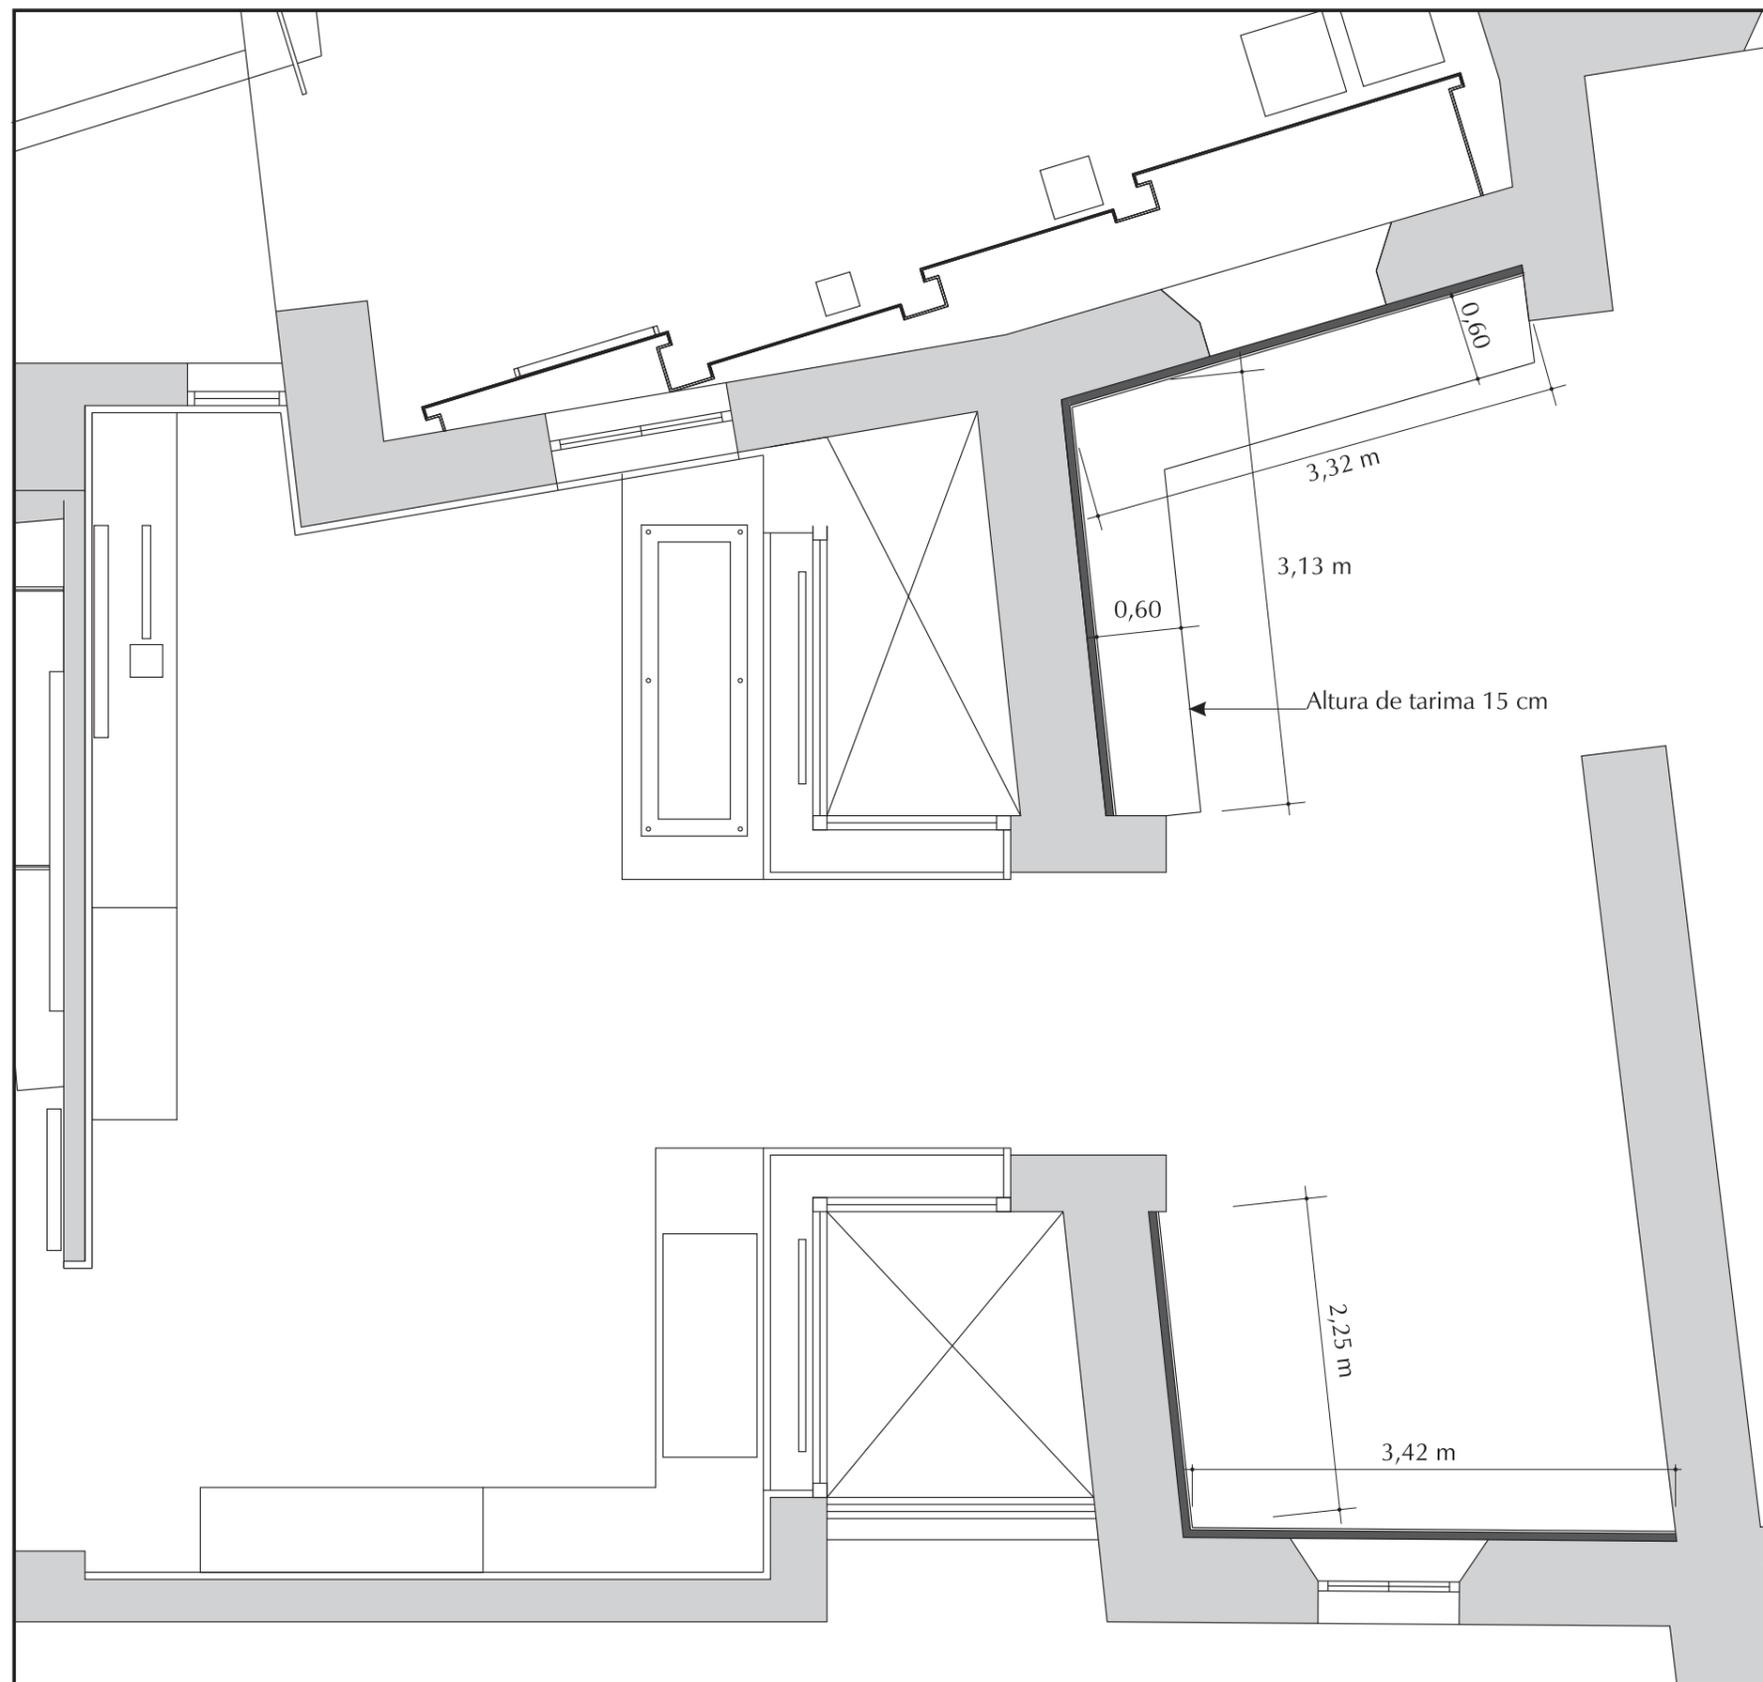




Nota: Forro perimetral y tarima expositiva fabricadas con tablero de DM de 16 mm de espesor lacado en negro, con estructura interior de listones de madera en el caso del forro perimetral y costillas de tablero de DM de 19 mm de espesor en el caso de la tarimas expositiva.

plano nº:	Antiguo edificio
88	Sala Época romana
escala:	Forro de paredes y tarima
1/50	Museo Arqueológico de Jerez
	Jerez de la Frontera 29/02/08


Expositor tumbas romanas

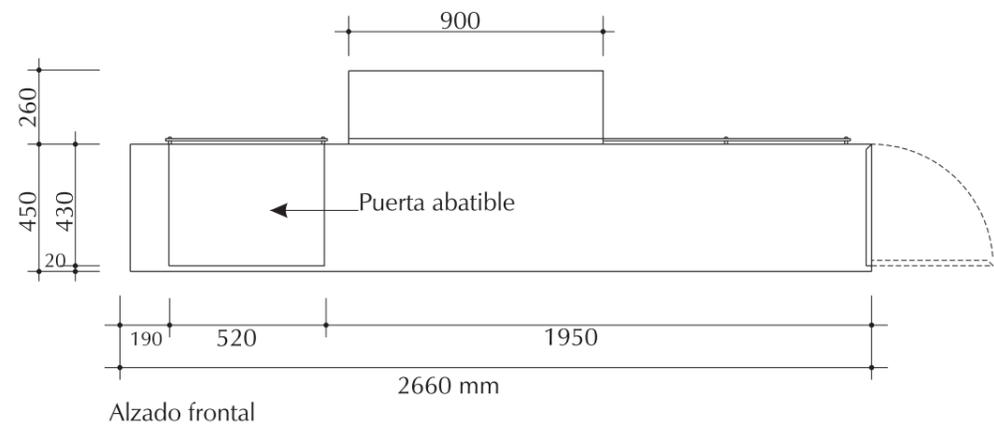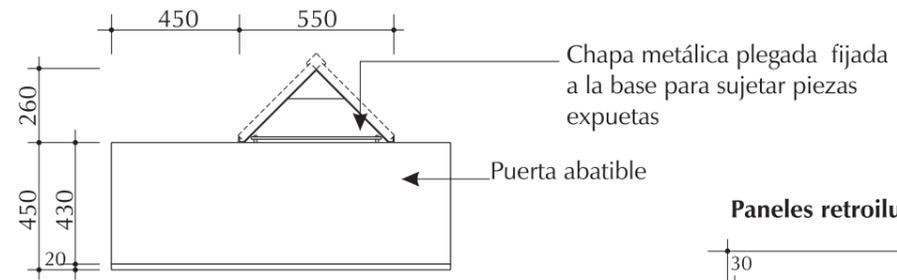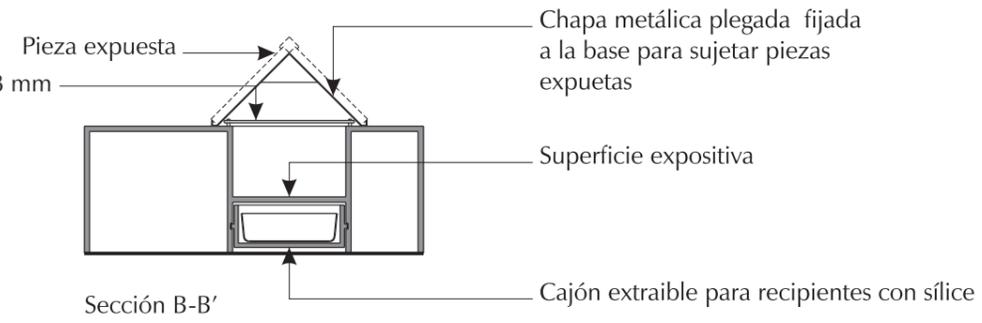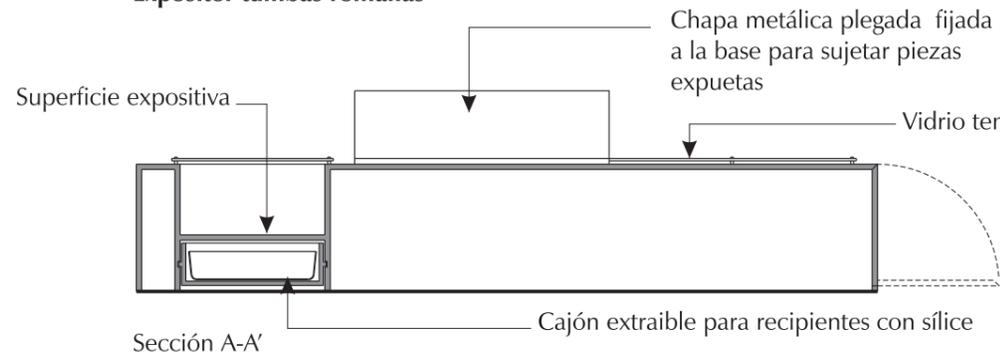


Paneles retroiluminados 2 Unidades

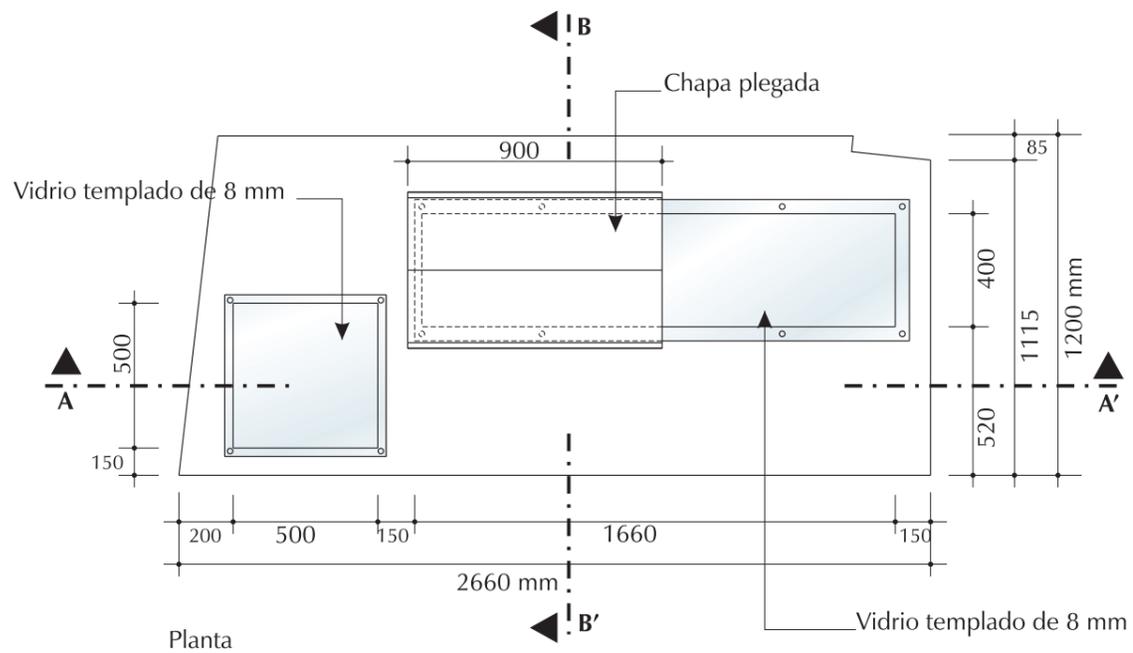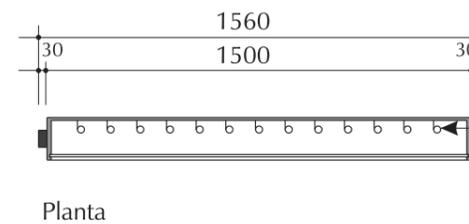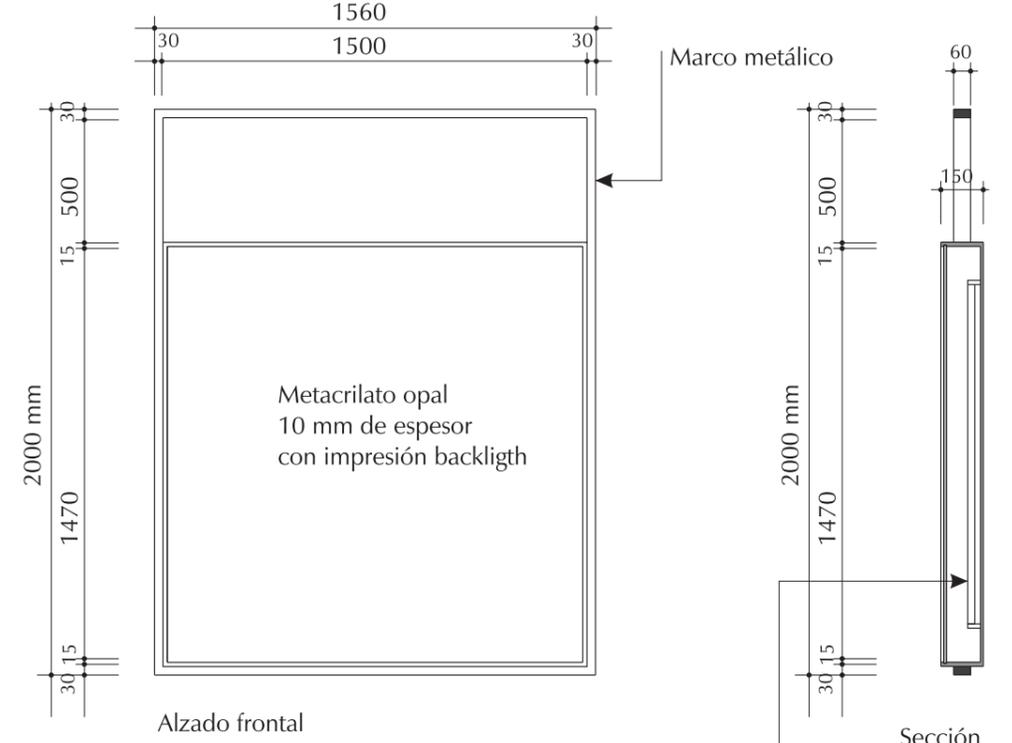

plano nº:	Antiguo edificio
89	Sala Época romana
escala:	Paneles retroiluminados y Tumbas romanas
1/25	Museo Arqueológico de Jerez
	Jerez de la Frontera 29/02/08

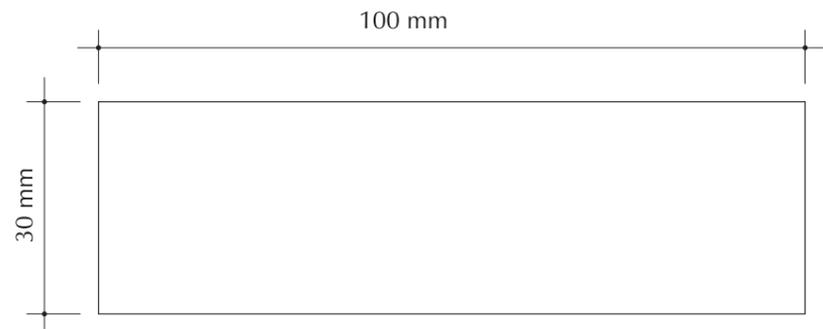


Alzado frontal

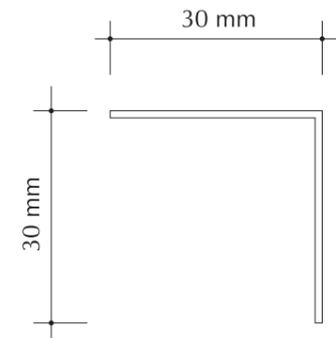


Alzado lateral


Nota: Angular de acero inoxidable con información gráfica grabada.

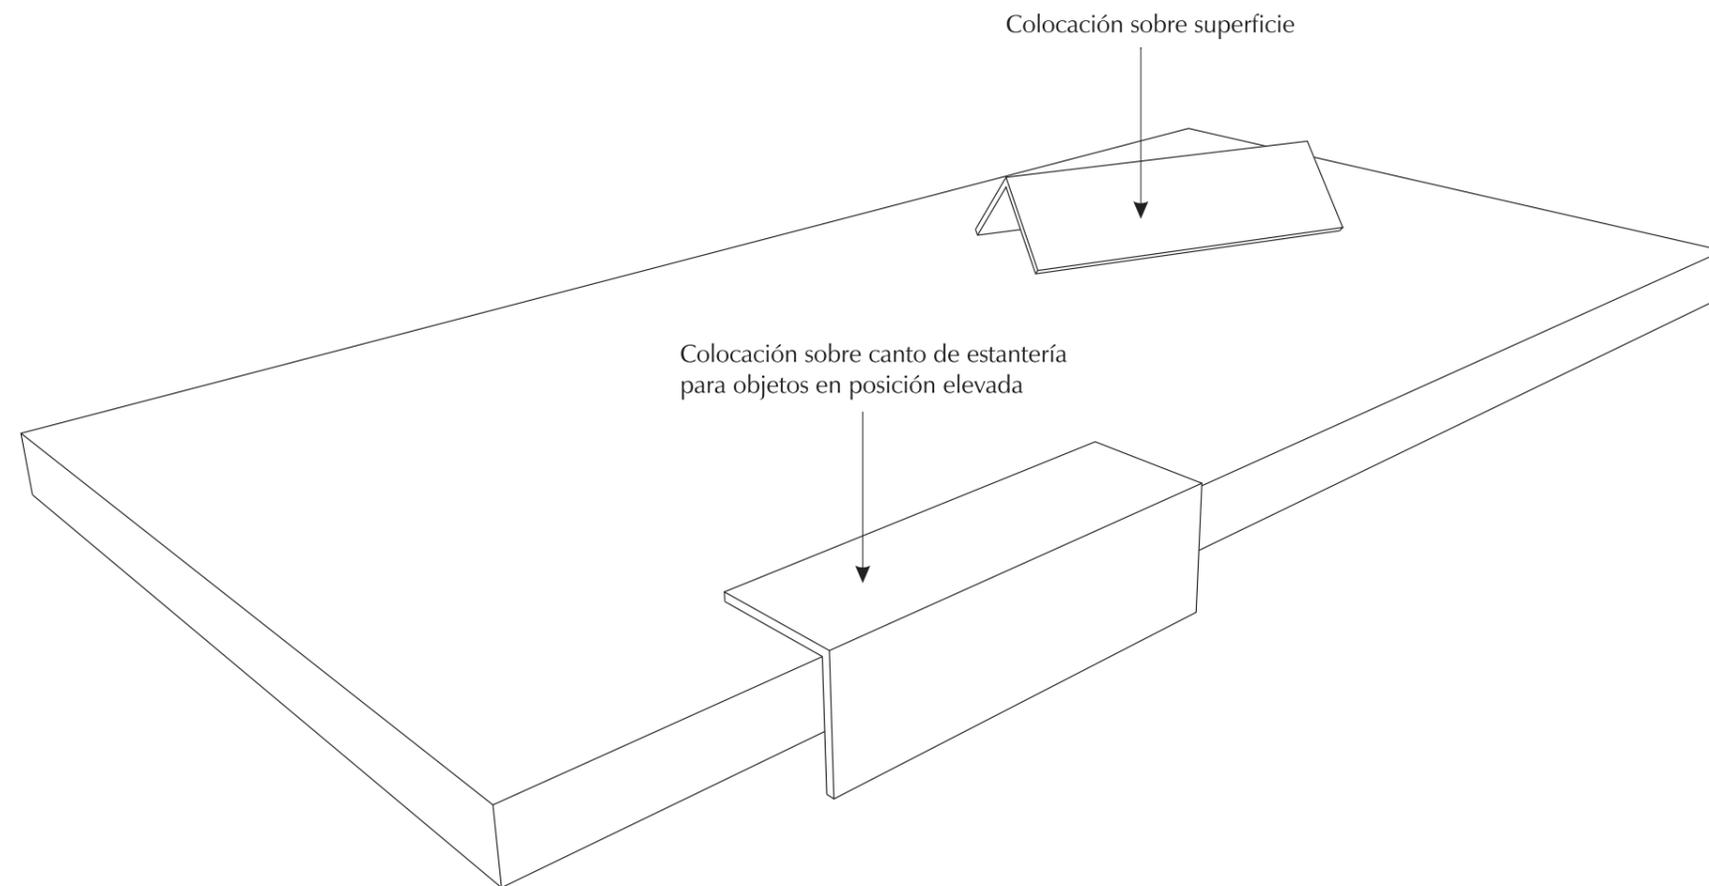


plano nº:	Antiguo y nuevo edificio
90	Soportes gráficos
escala:	Cartelas para objetos dentro de vitrina
1/1	Museo Arqueológico de Jerez
	Jerez de la Frontera 27/02/08

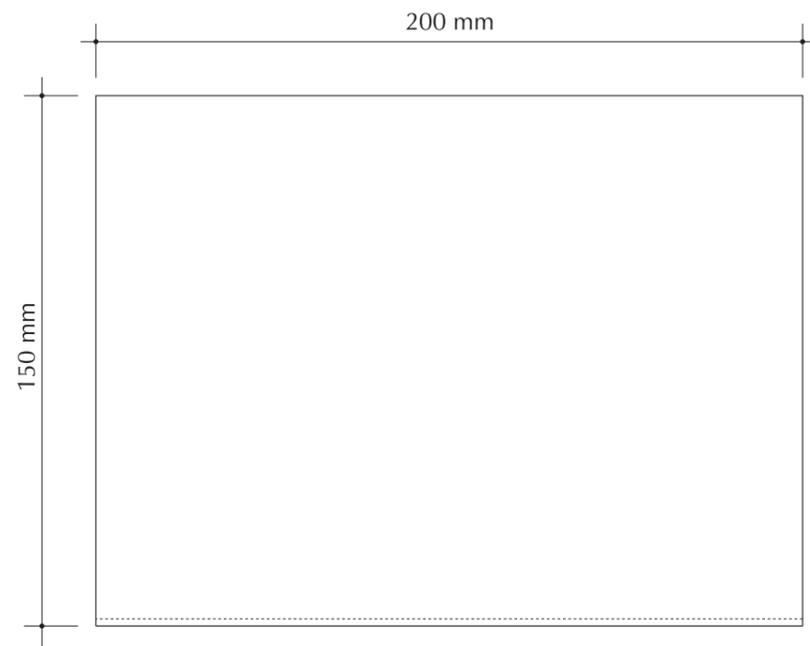


Planta

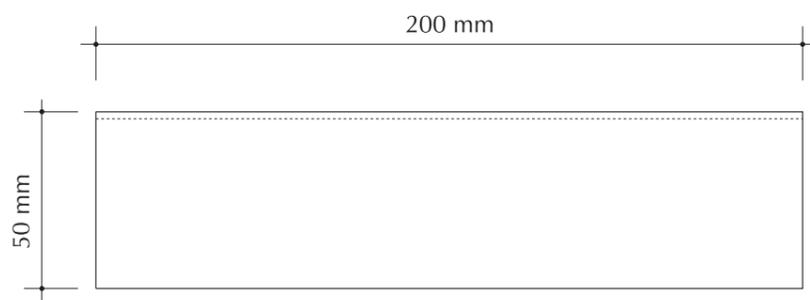

Alzado frontal

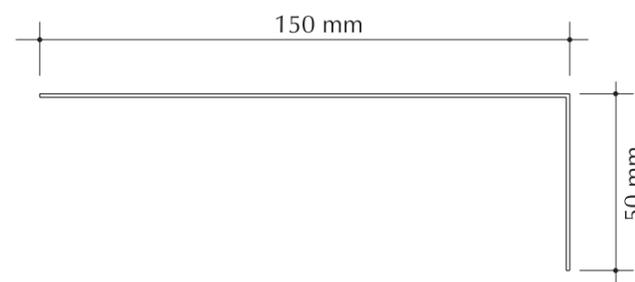


Alzado lateral

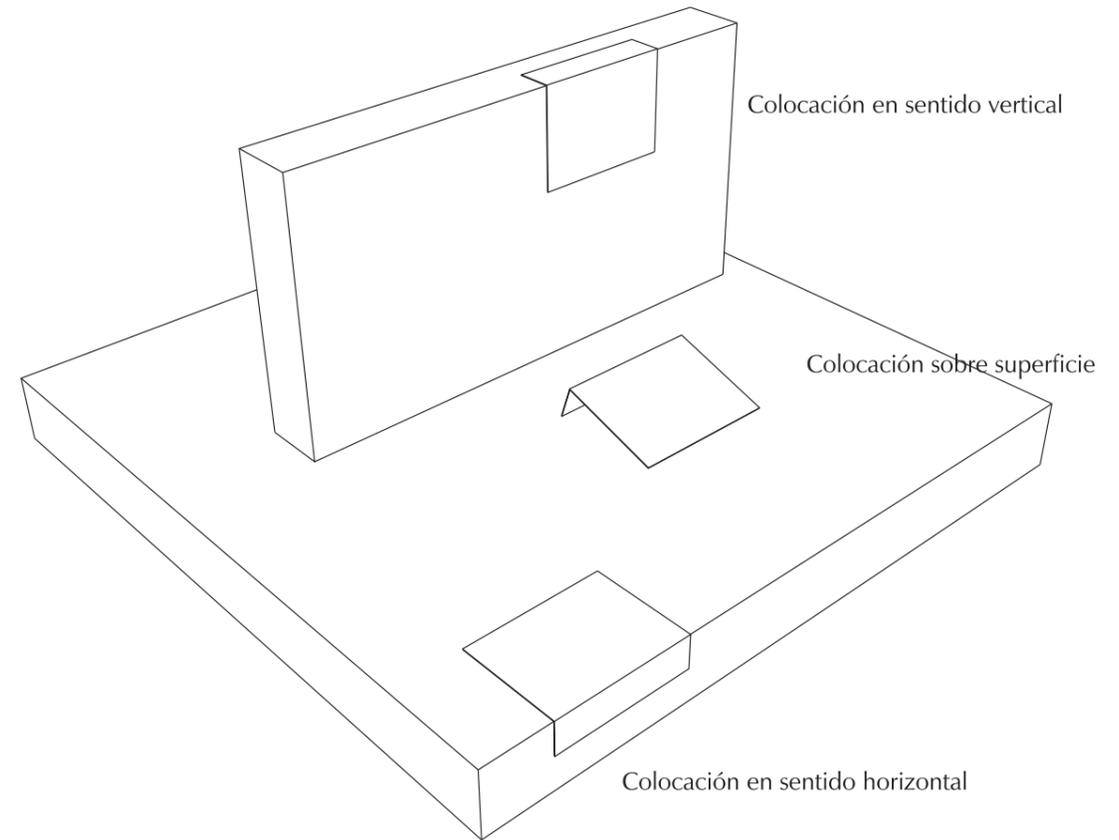


Nota: Chapa de acero inoxidable plegada con información gráfica serigrafiada.


plano nº:	Antiguo y nuevo edificio
91	Soportes gráficos Soportes de información fuera de vitrina
escala:	Museo Arqueológico de Jerez
1/2	Jerez de la Frontera 27/02/08

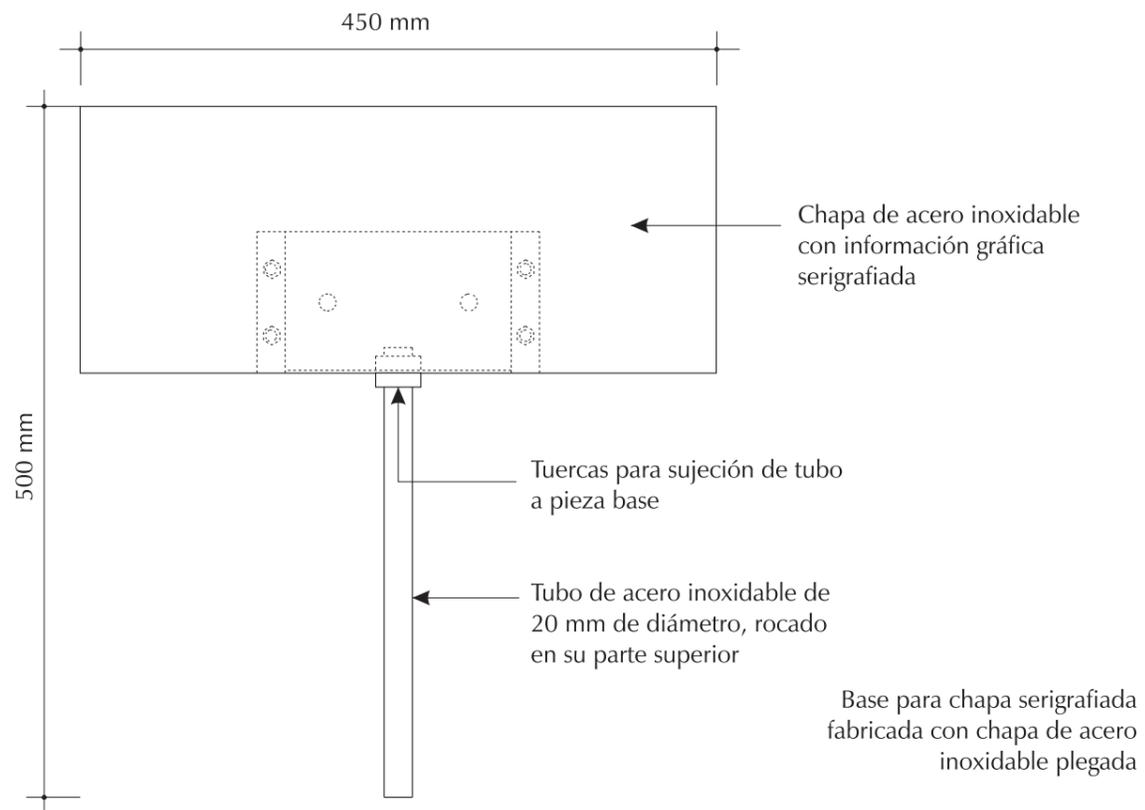


Alzado frontal

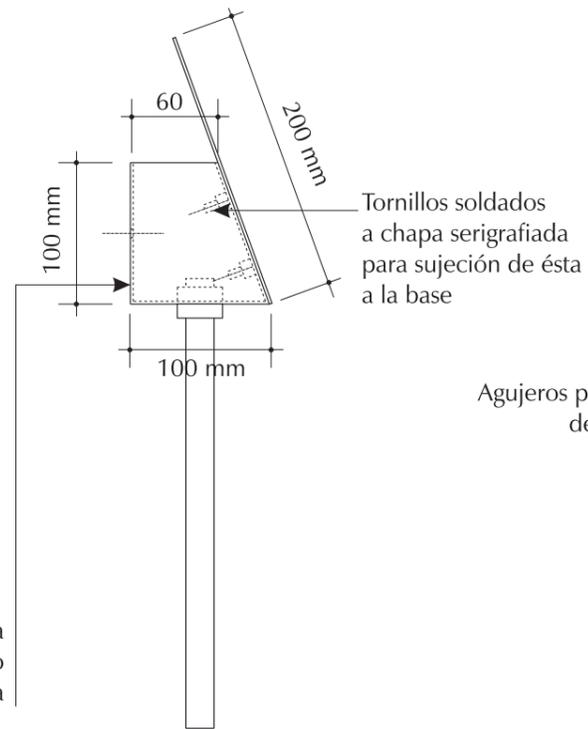


Alzado lateral

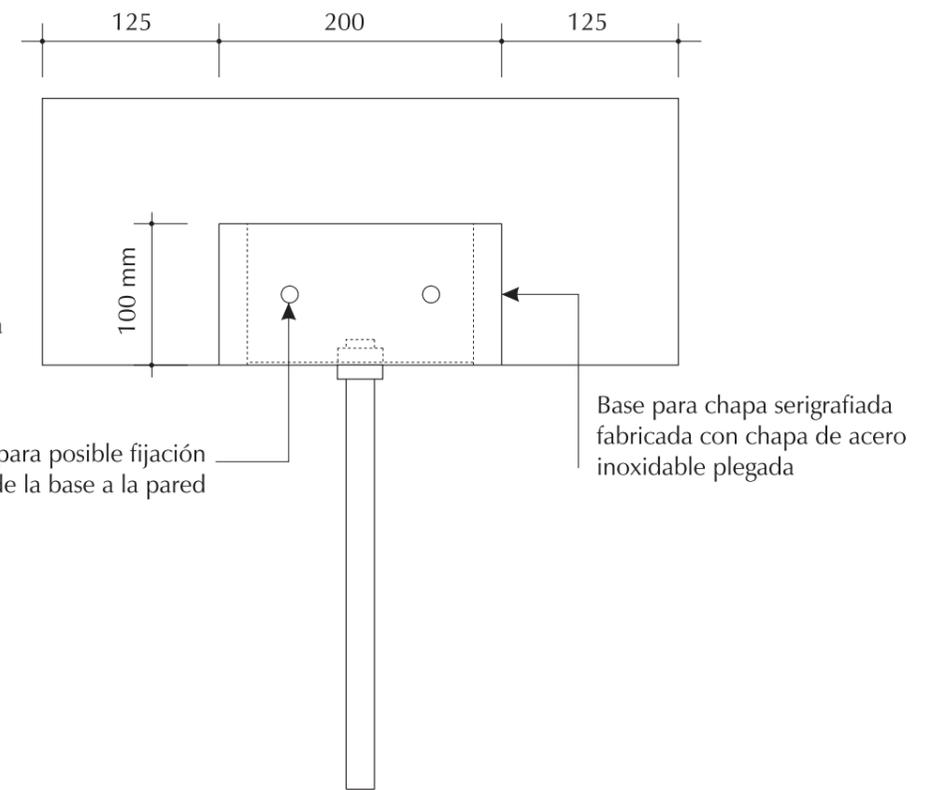

Alzado posterior



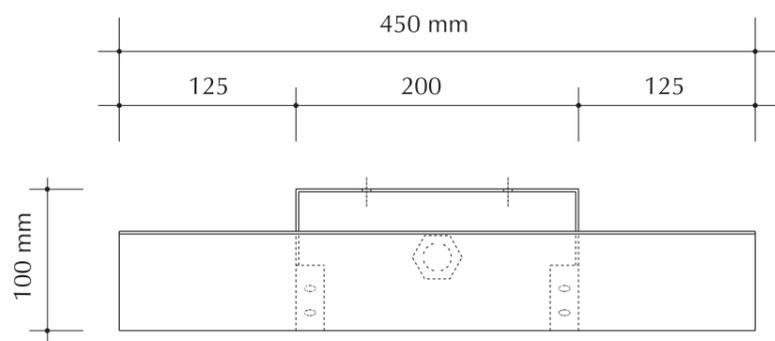


Planta

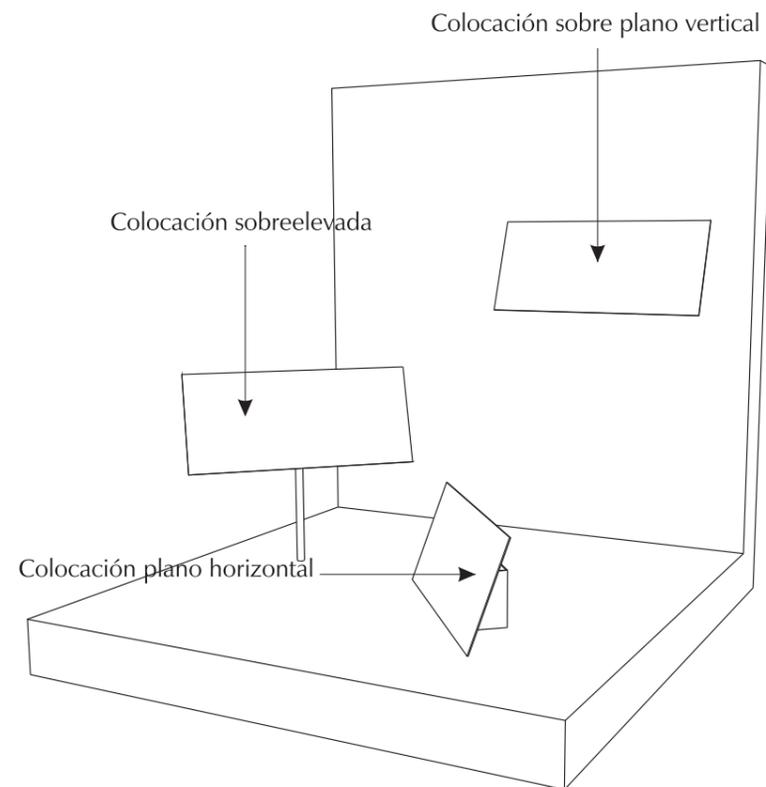

Nota: Soporte de información compuesto por base fabricada con chapa de acero inoxidable plegada, tubo de acero inoxidable de 20 mm de diámetro y chapa de acero inoxidable con información gráfica serigrafiada.


plano nº:	Nuevo edificio
92	Soportes gráficos Soporte de información para vivienda islámica
escala:	Museo Arqueológico de Jerez
1/5	Jerez de la Frontera 27/02/08

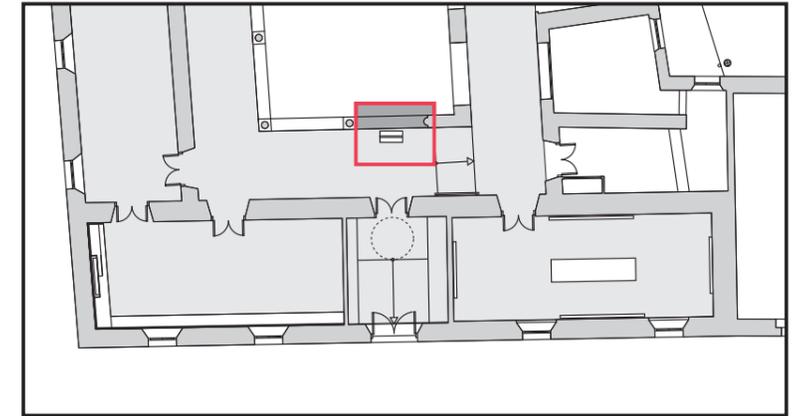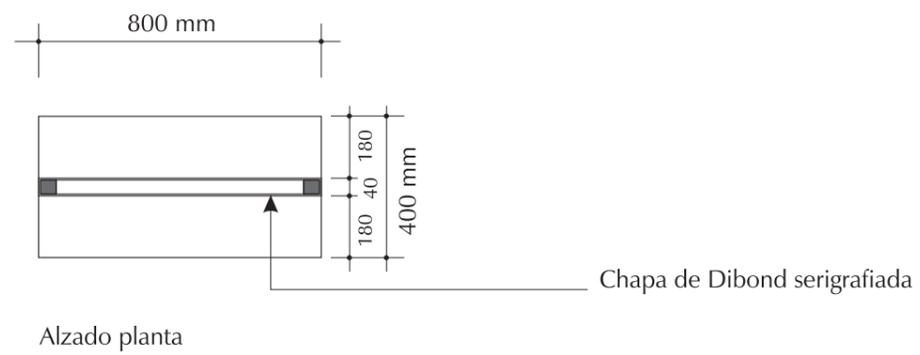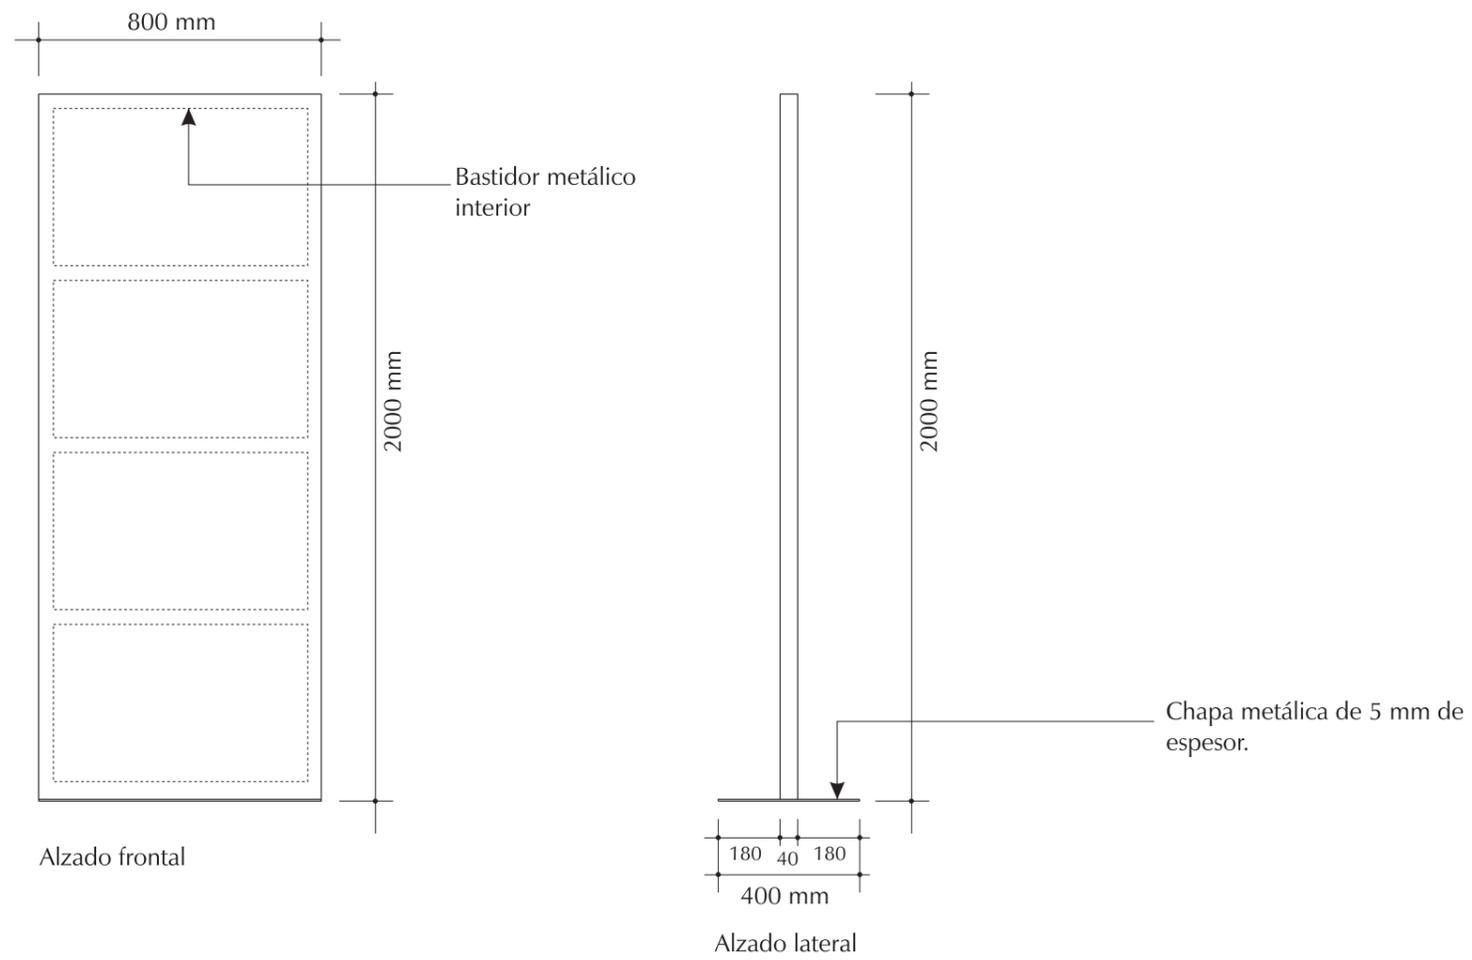


Planta baja

Nota: Directorio formado por marco metálico interior fabricado con tubo de acero cuadrado de sección 30 x 30 mm, soldado a chapa metálica de 5 mm de espesor, recubierto con plancha de Dibond o similar serigrafiada


plano nº:	Antiguo edificio
93	Soportes gráficos Directorio
escala:	Museo Arqueológico de Jerez
1/20	Jerez de la Frontera 27/02/08

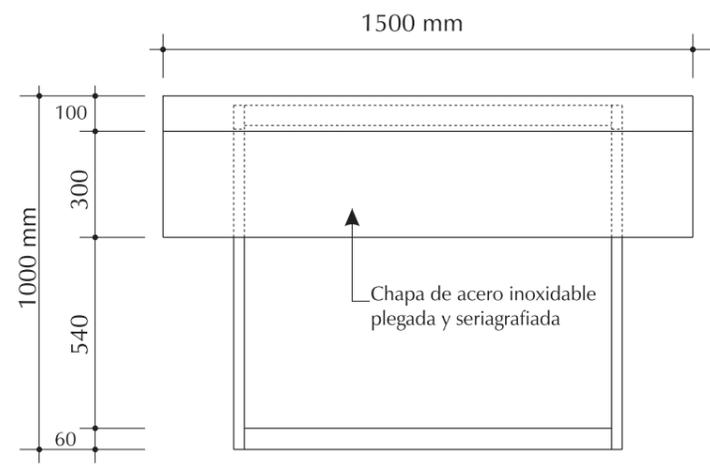


Alzado frontal

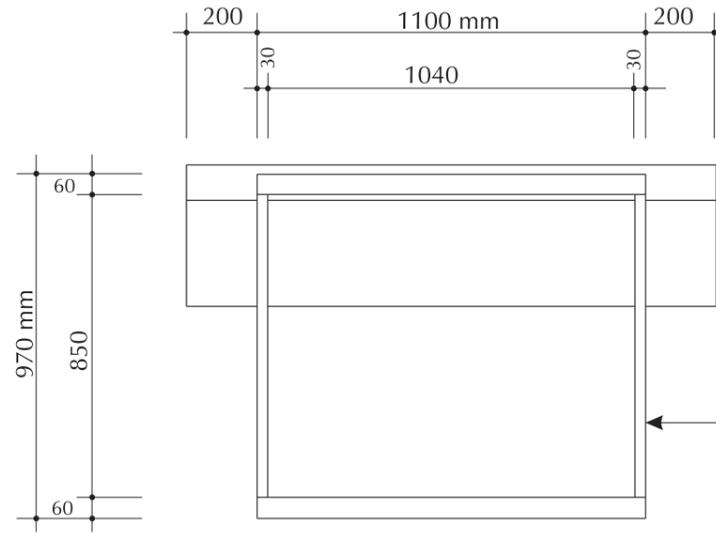


Alzado posterior

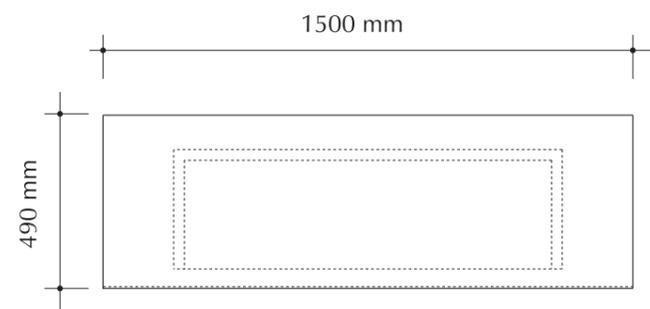

Planta

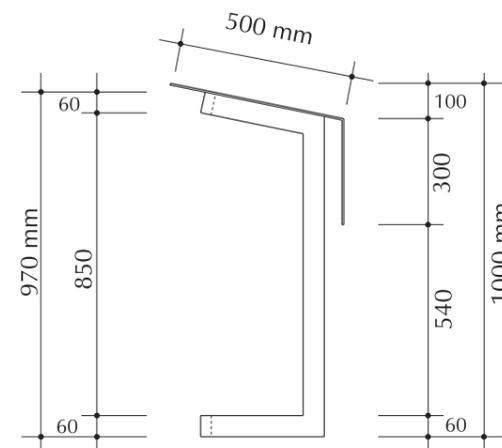


Alzado lateral

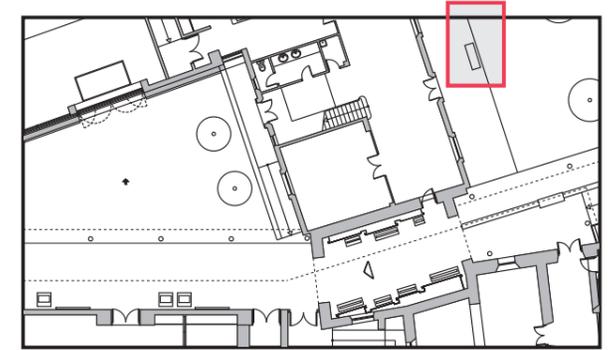


Patio exterior

Nota: Atril expositivo fabricado tubo rectangular de acero inoxidable de sección 60 x 30 mm y chapa de acero inoxidable de 3 mm de espesor, e información serigráfica en la superficie inclinada.


plano nº:	Patio exterior
94	Soportes gráficos Atril expositivo
escala:	Museo Arqueológico de Jerez
1/20	Jerez de la Frontera 27/02/08

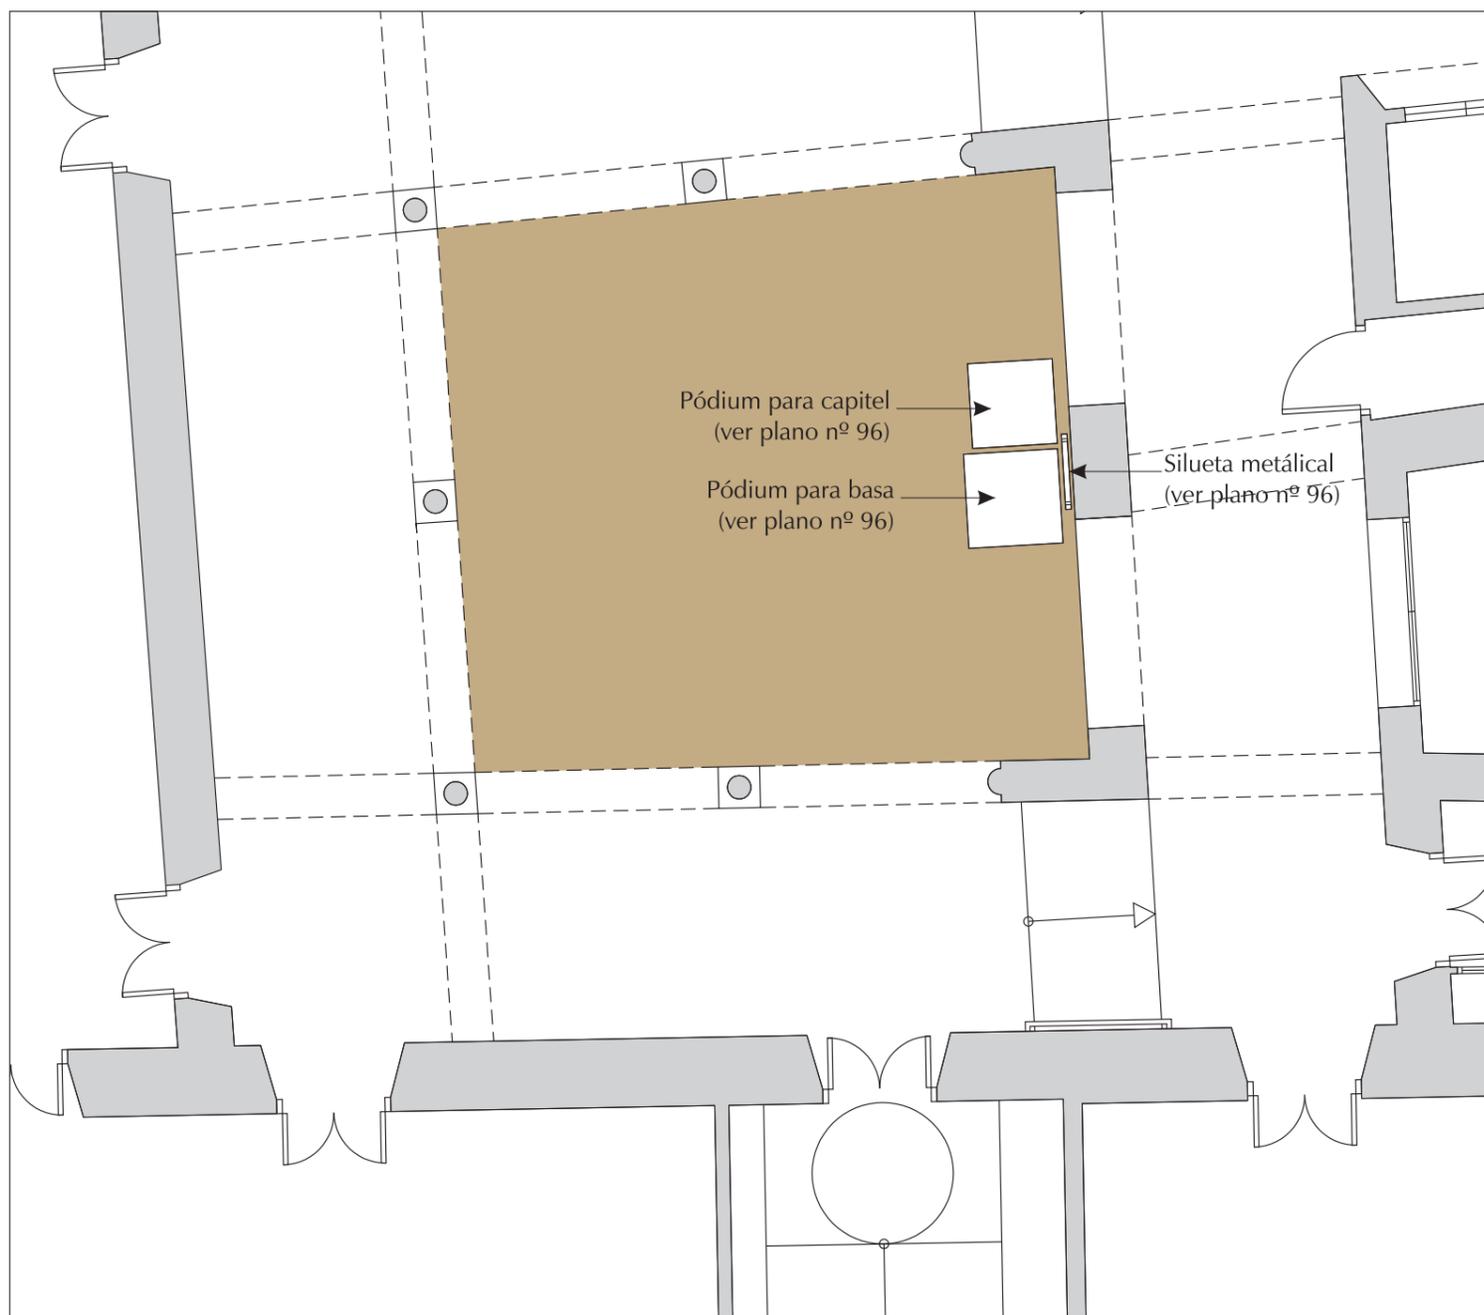


plano nº:	Patio central
95	Basa y Capitel Pódium expositivo y silueta metálica
escala:	Museo Arqueológico de Jerez
1/75	Jerez de la Frontera 27/02/08

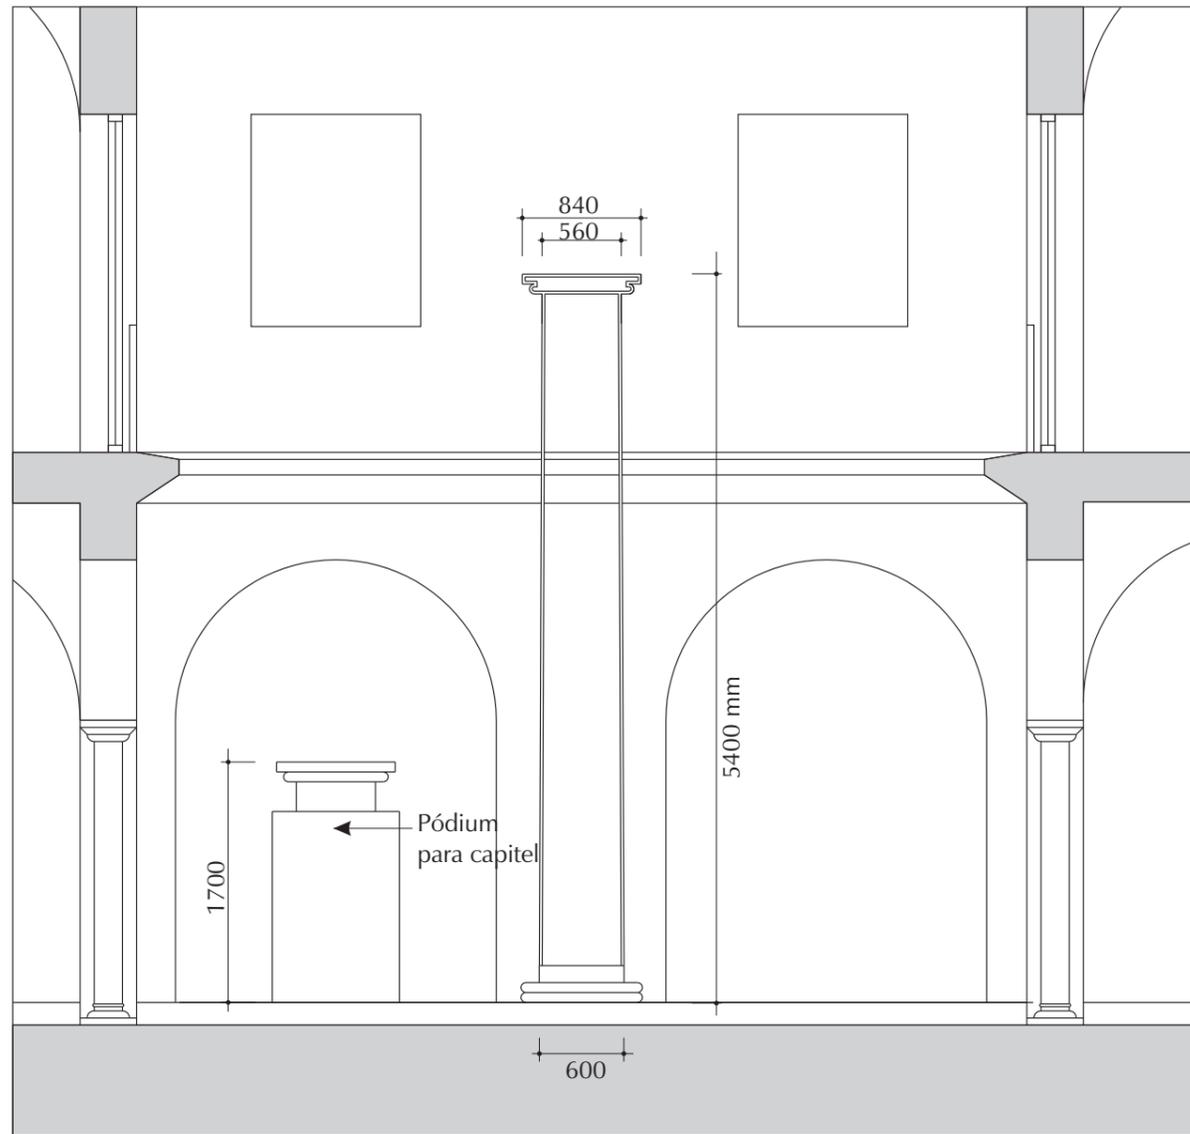

Alzado frontal

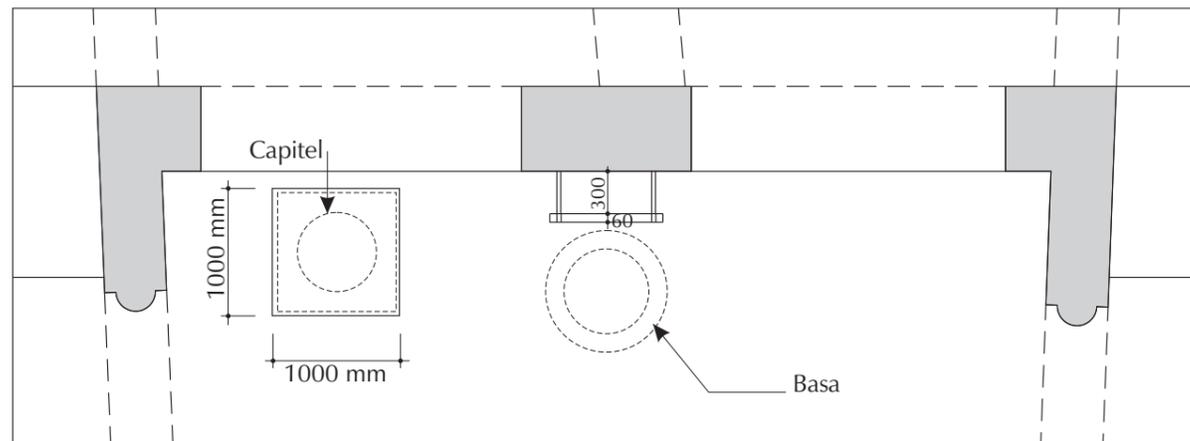

Planta

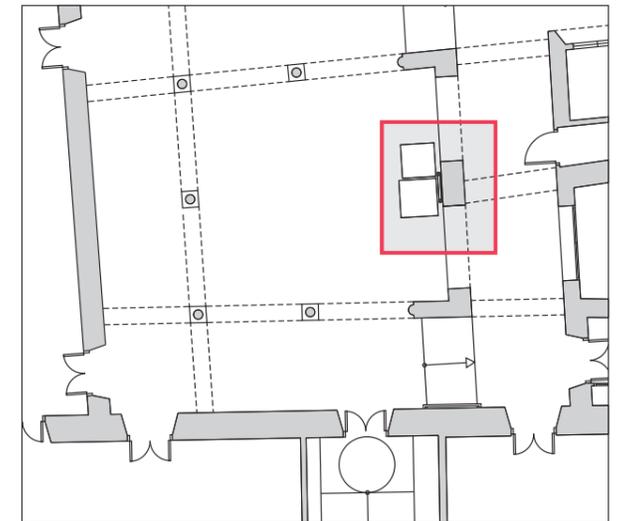

Nota: Pódiums para capitel consistente en bloque de hormigón fabricado in situ, recubierto con placas de granito abujardado. Silueta metálica fabricada con tubo rectangular de acero inoxidable de sección 60 x 20 mm fijado a la pared.

plano nº:	Patio central
96	Basa y Capitel Pódium expositivo y silueta metálica
escala:	Museo Arqueológico de Jerez
1/50	Jerez de la Frontera 27/02/08