


SUPERFICIE ZONA DE ACTUACIÓN 1308 m<sup>2</sup>.

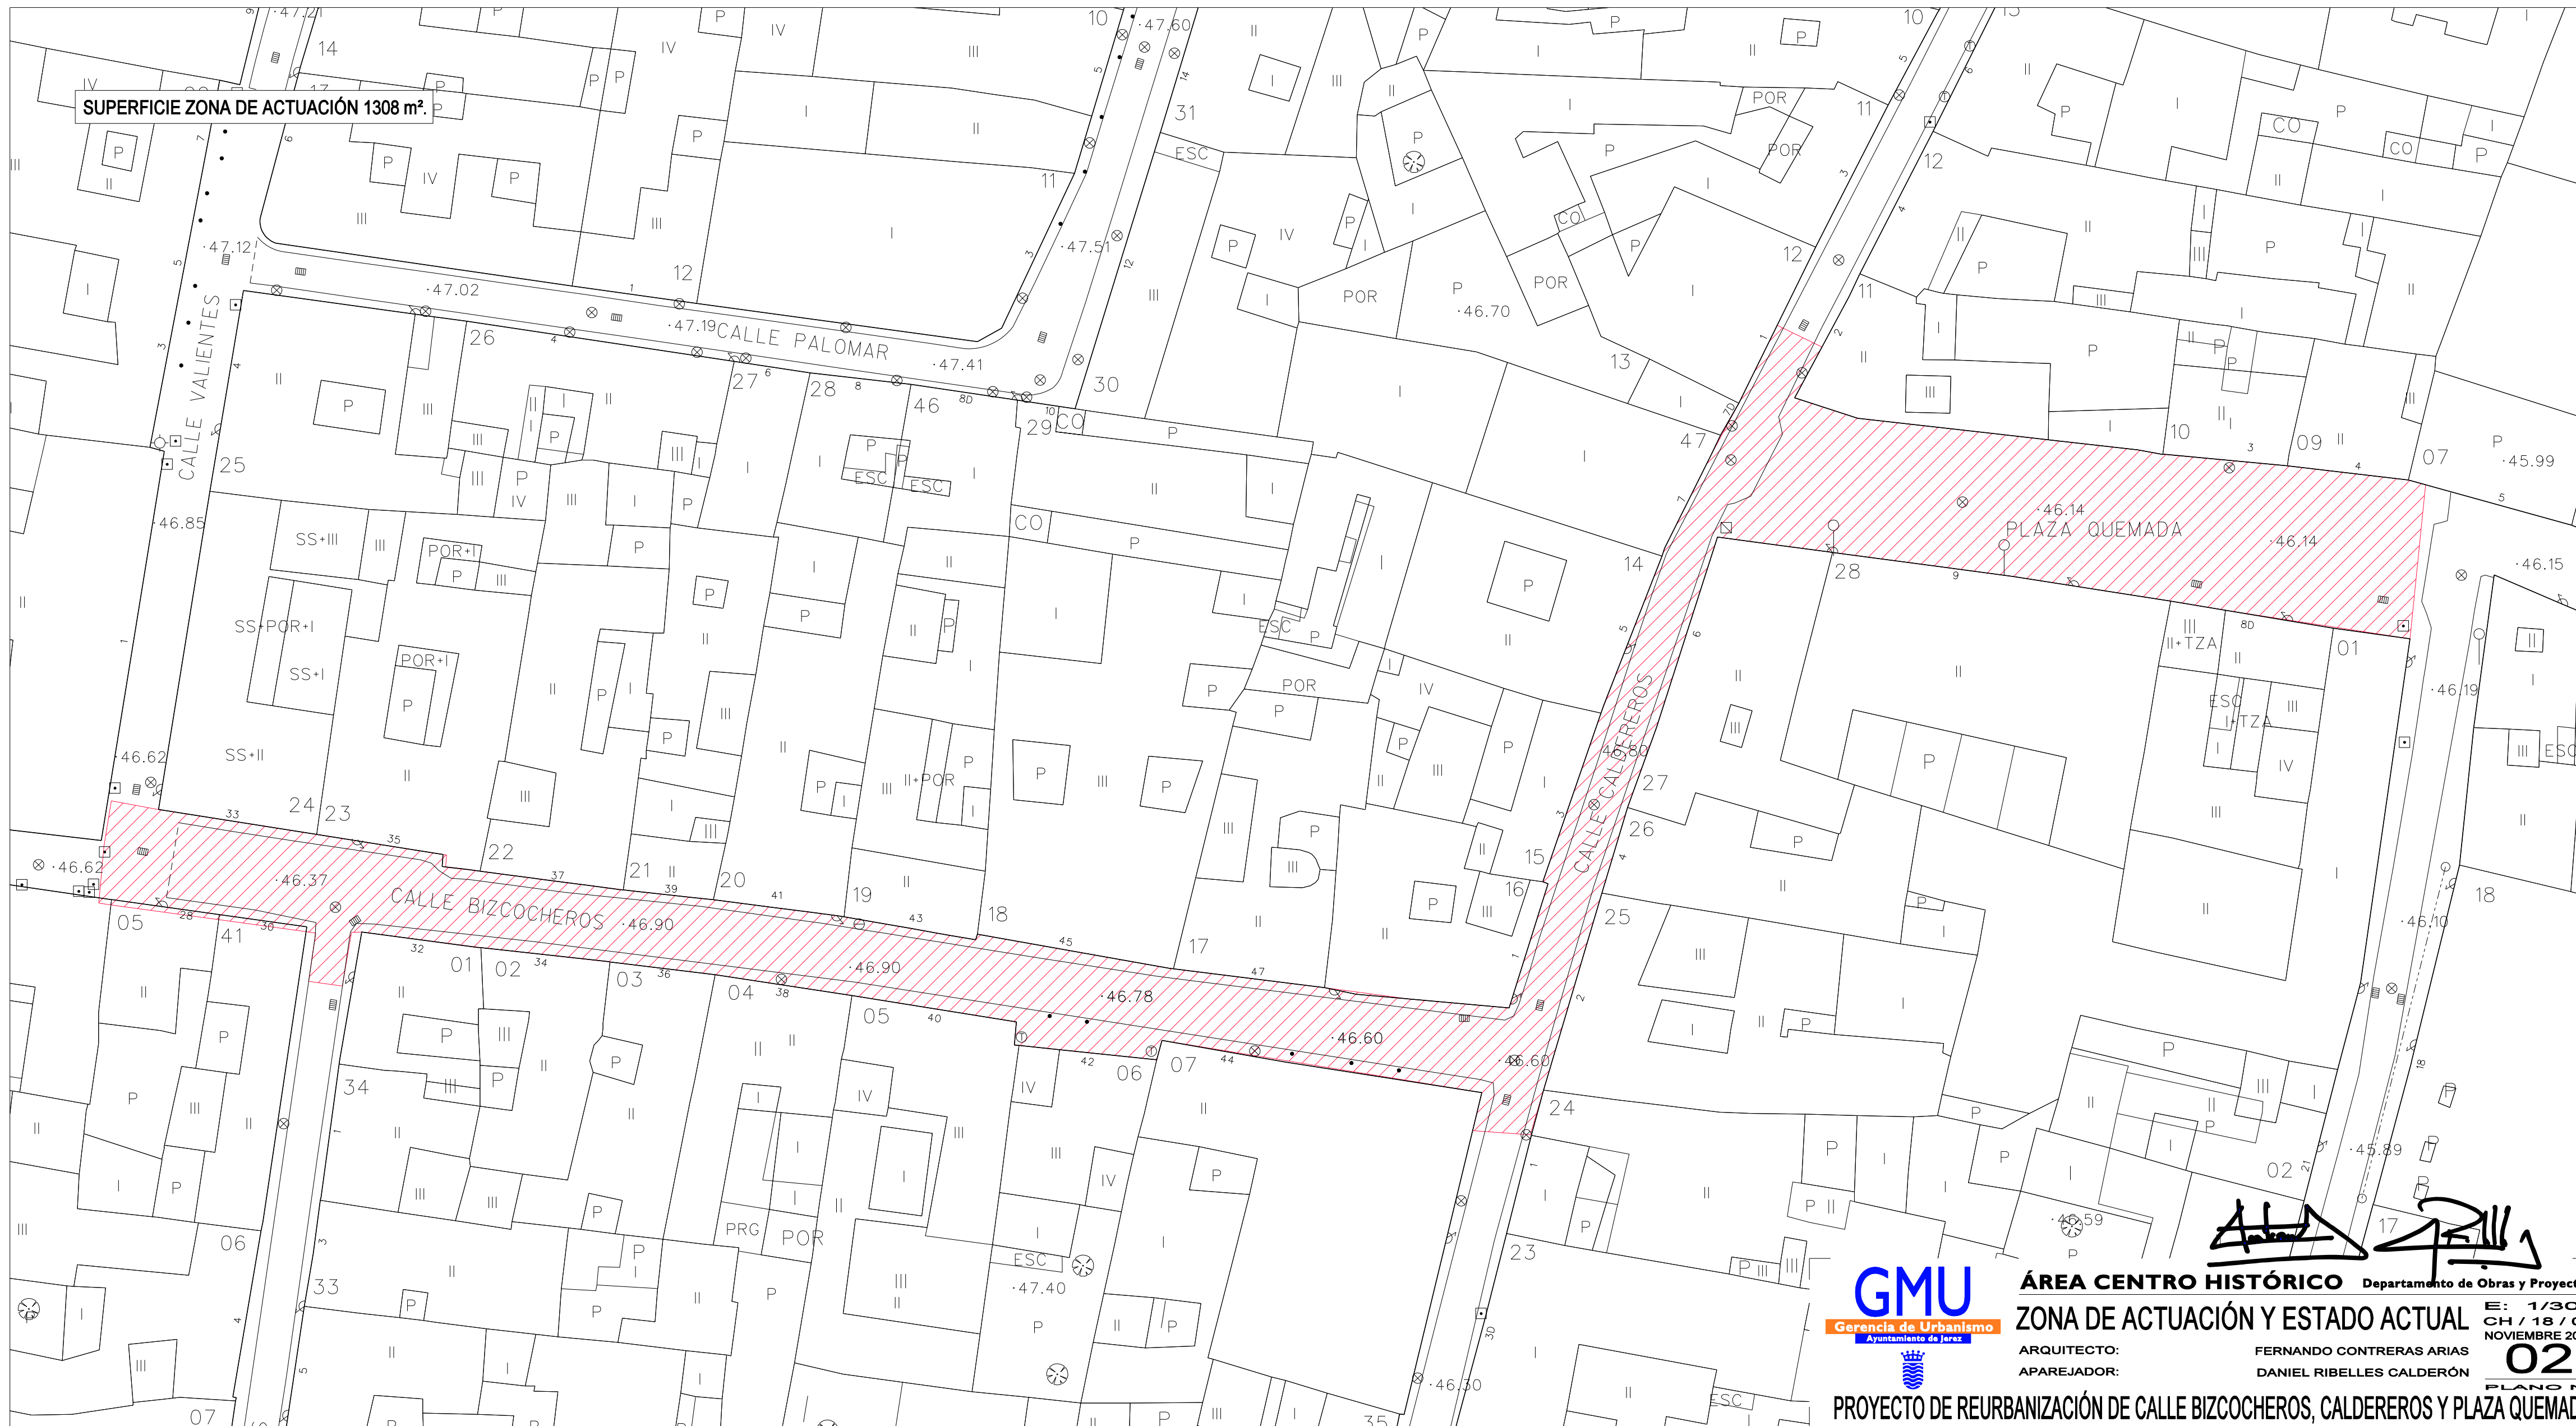

**ÁREA CENTRO HISTÓRICO** Departamento de Obras y Proyectos  
**ZONA DE ACTUACIÓN Y ESTADO ACTUAL** E: 1/300  
ARQUITECTO: FERNANDO CONTRERAS ARIAS CH / 18 / 03  
APAREJADOR: DANIEL RIBELLES CALDERÓN NOVIEMBRE 2004  
**02**  
PLANO Nº  
PROYECTO DE REURBANIZACIÓN DE CALLE BIZCOCHEROS, CALDEREROS Y PLAZA QUEMADA