


LINEA SOTERRADA DE MEDIA TENSION - - - - -  
 ARQUETAS Y CANALIZACIONES PARA ONO — — — — —  
 ARQUETAS Y CANALIZACIONES DE TELEFONICA — — — — —

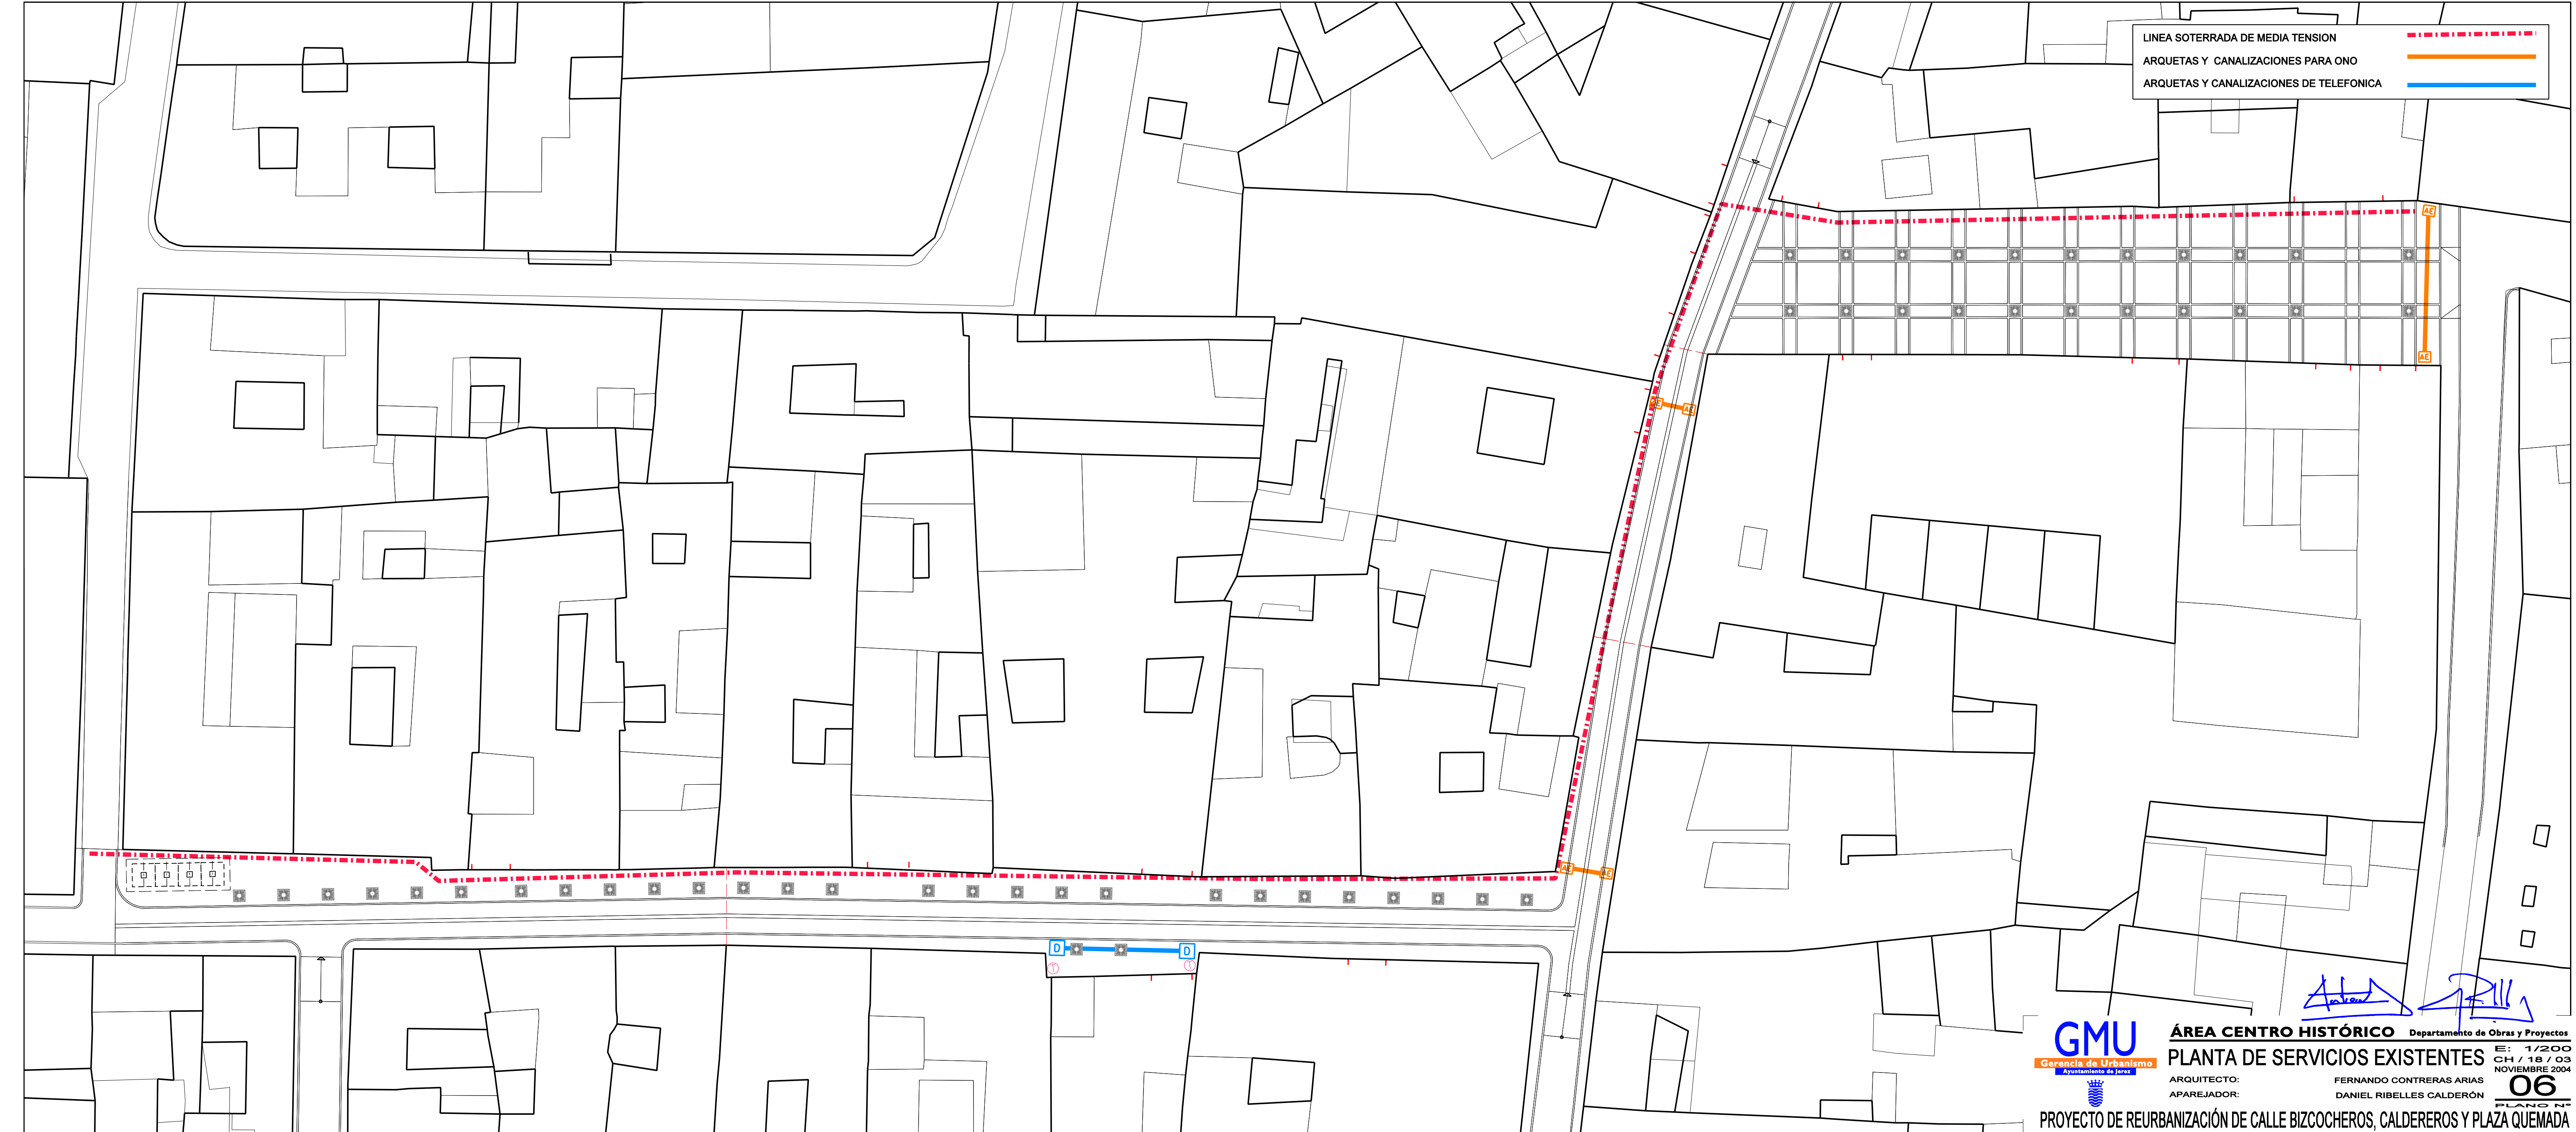

**ÁREA CENTRO HISTÓRICO** Departamento de Obras y Proyectos

**PLANTA DE SERVICIOS EXISTENTES** E: 1/200  
 CH / 18 / 03  
 NOVIEMBRE 2004

ARQUITECTO: FERNANDO CONTRERAS ARIAS  
 APAREJADOR: DANIEL RIBELLES CALDERÓN

**06**  
 PLANO N°

PROYECTO DE REURBANIZACIÓN DE CALLE BIZCOCHEROS, CALDEREROS Y PLAZA QUEMADA