



	RED ACTUAL A CONSERVAR
	RED A INSTALAR EN PVC(40)
	POZO EXISTENTE
	POZO SUMIDERO PROYECTADO
	POZO PROYECTADO
	IMBORNAL EXISTENTE A ELIMINAR
	IMBORNAL PROYECTADO TIPO VBS

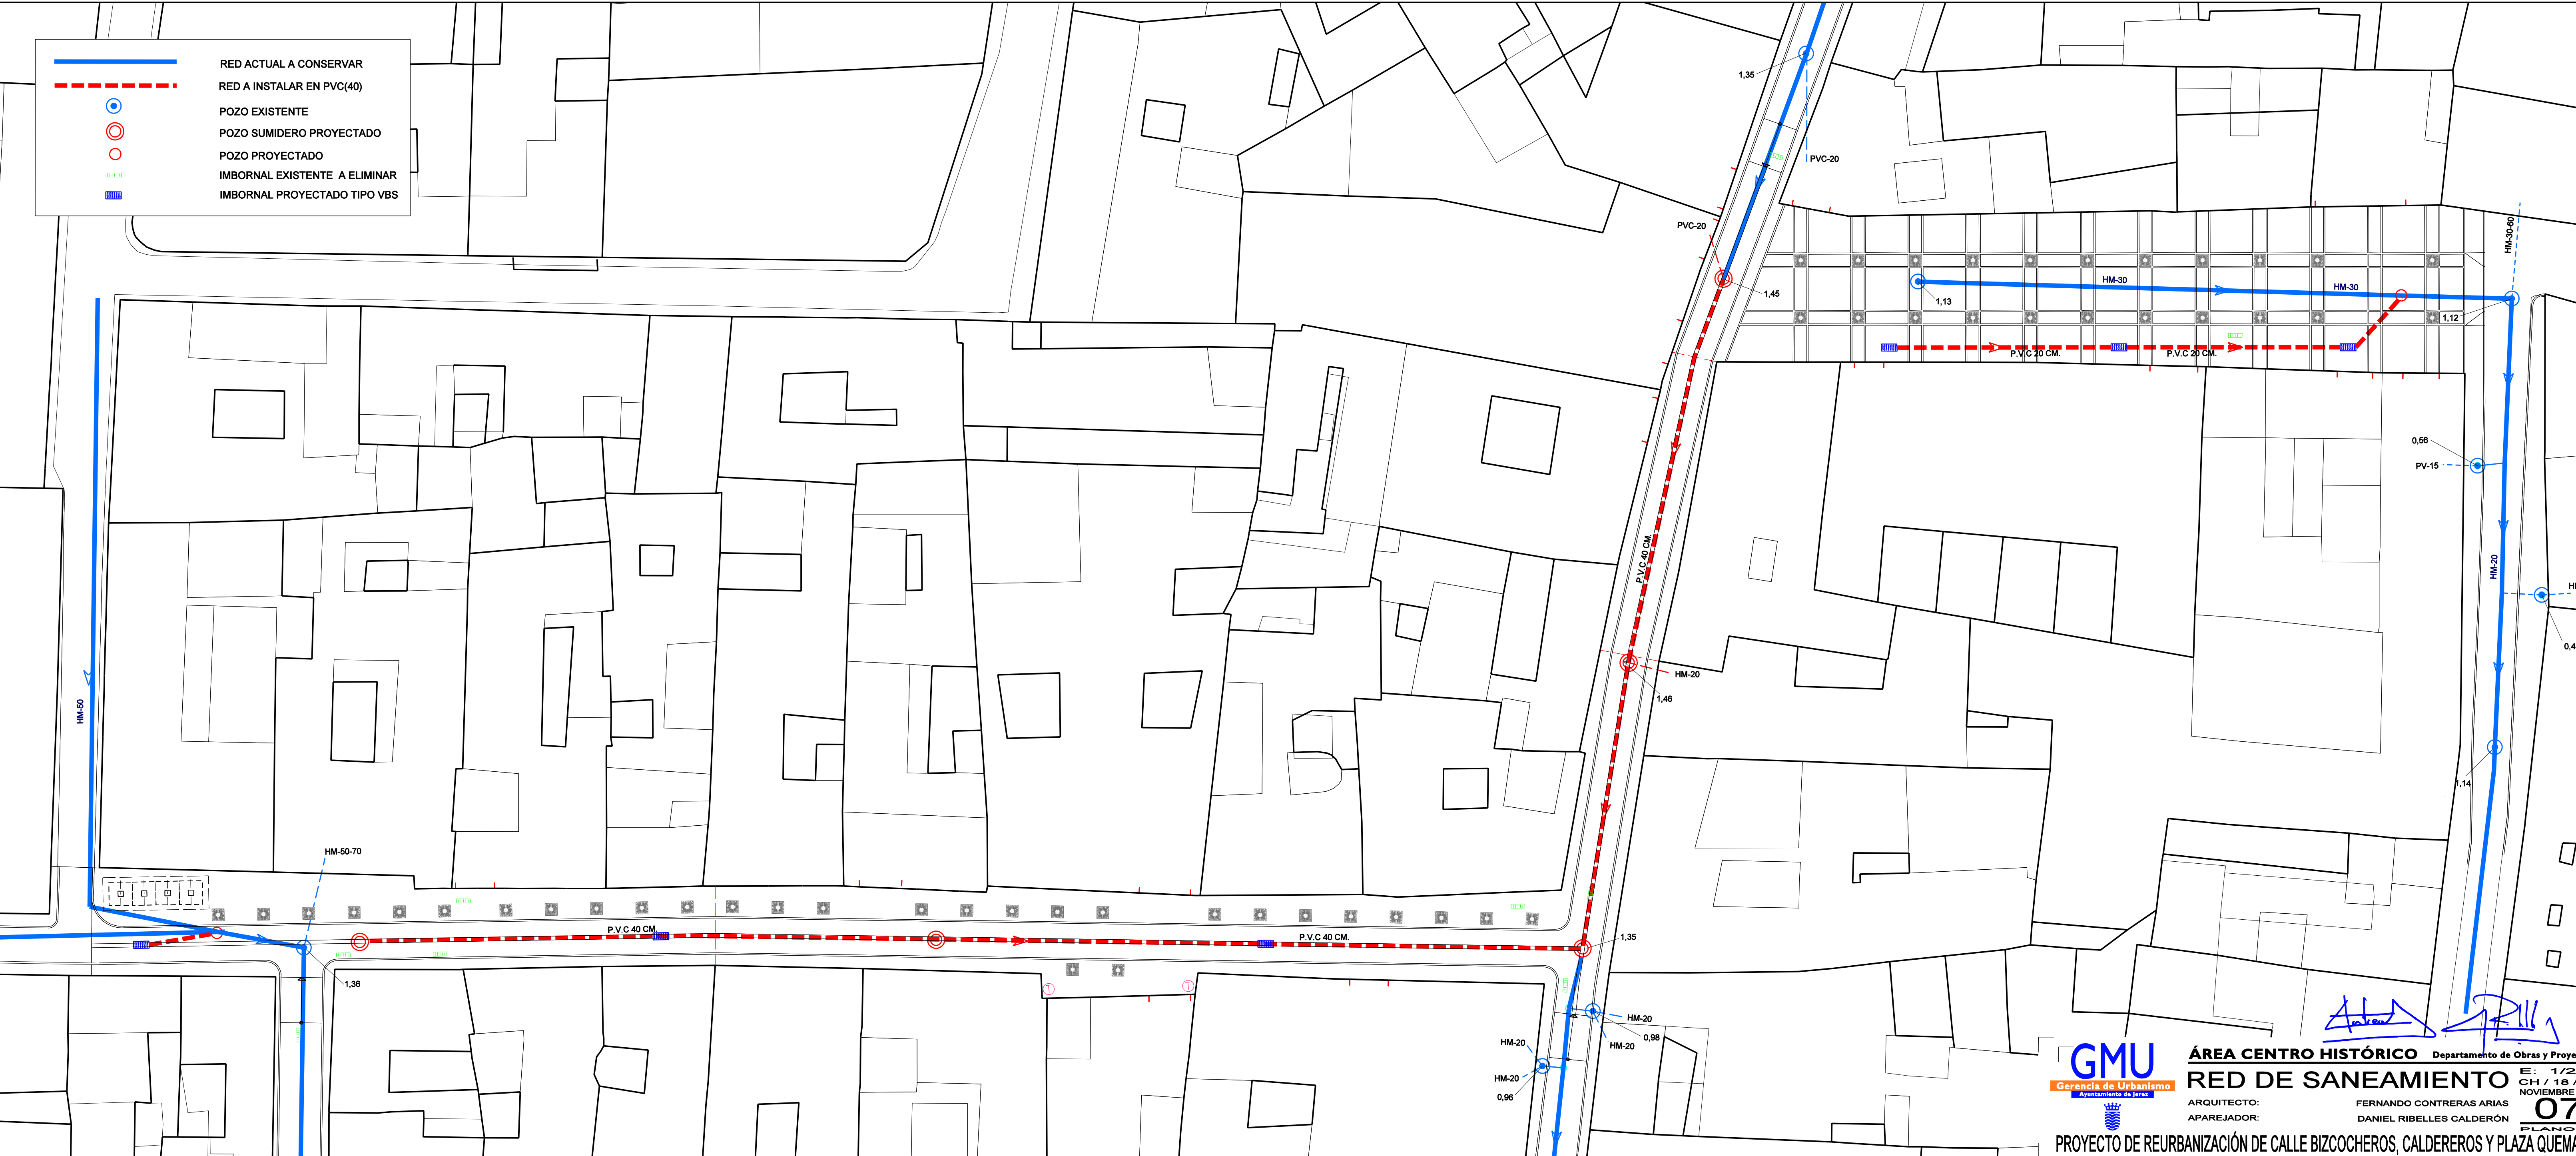


ÁREA CENTRO HISTÓRICO Departamento de Obras y Proyectos
RED DE SANEAMIENTO E: 1/200
 Gerencia de Urbanismo CH / 18 / 03
 Ayuntamiento de Jerez NOVIEMBRE 2004
 ARQUITECTO: FERNANDO CONTRERAS ARIAS
 APAREJADOR: DANIEL RIBELLES CALDERÓN
07
 PLANO N°
 PROYECTO DE REURBANIZACIÓN DE CALLE BIZCOCHEROS, CALDEREROS Y PLAZA QUEMADA