


2ø140/160PE ARQUETAS Y CANALIZACIONES DE BAJA TENSION PARA CAMBIO DE RED AEREA  
CANALIZACION DE 2ø DE 140/160 PARA MEDIA TENSION

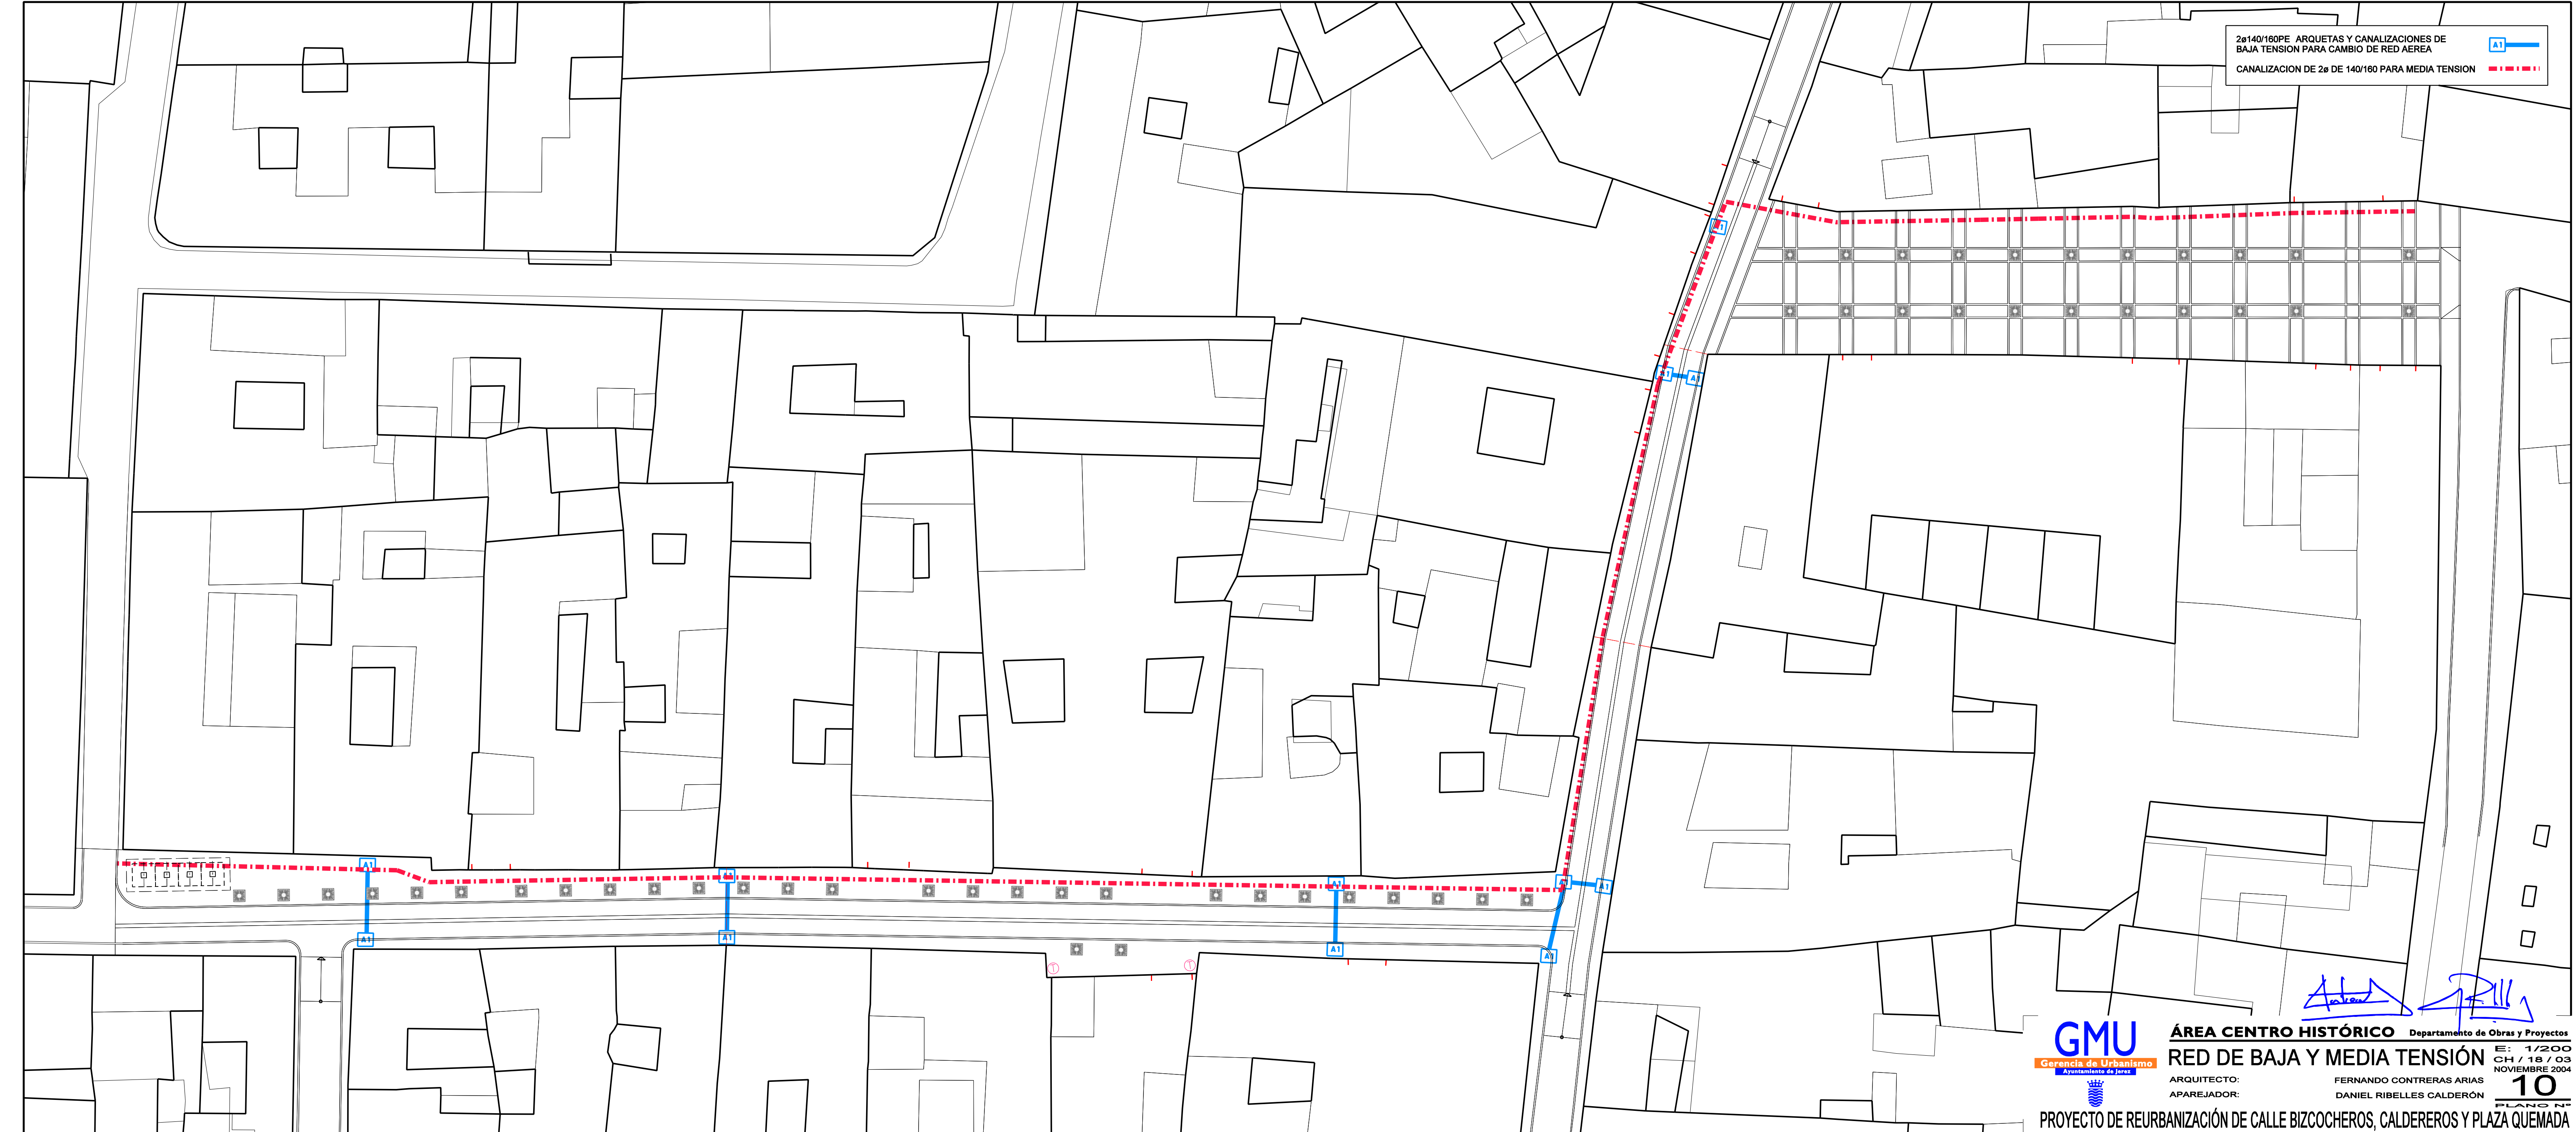

ÁREA CENTRO HISTÓRICO Departamento de Obras y Proyectos

RED DE BAJA Y MEDIA TENSION E: 1/200  
CH / 18 / 03  
NOVIEMBRE 2004

ARQUITECTO: FERNANDO CONTRERAS ARIAS  
APAREJADOR: DANIEL RIBELLES CALDERÓN

10  
PLANO N°

PROYECTO DE REURBANIZACIÓN DE CALLE BIZCOCHEROS, CALDEREROS Y PLAZA QUEMADA