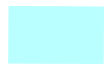


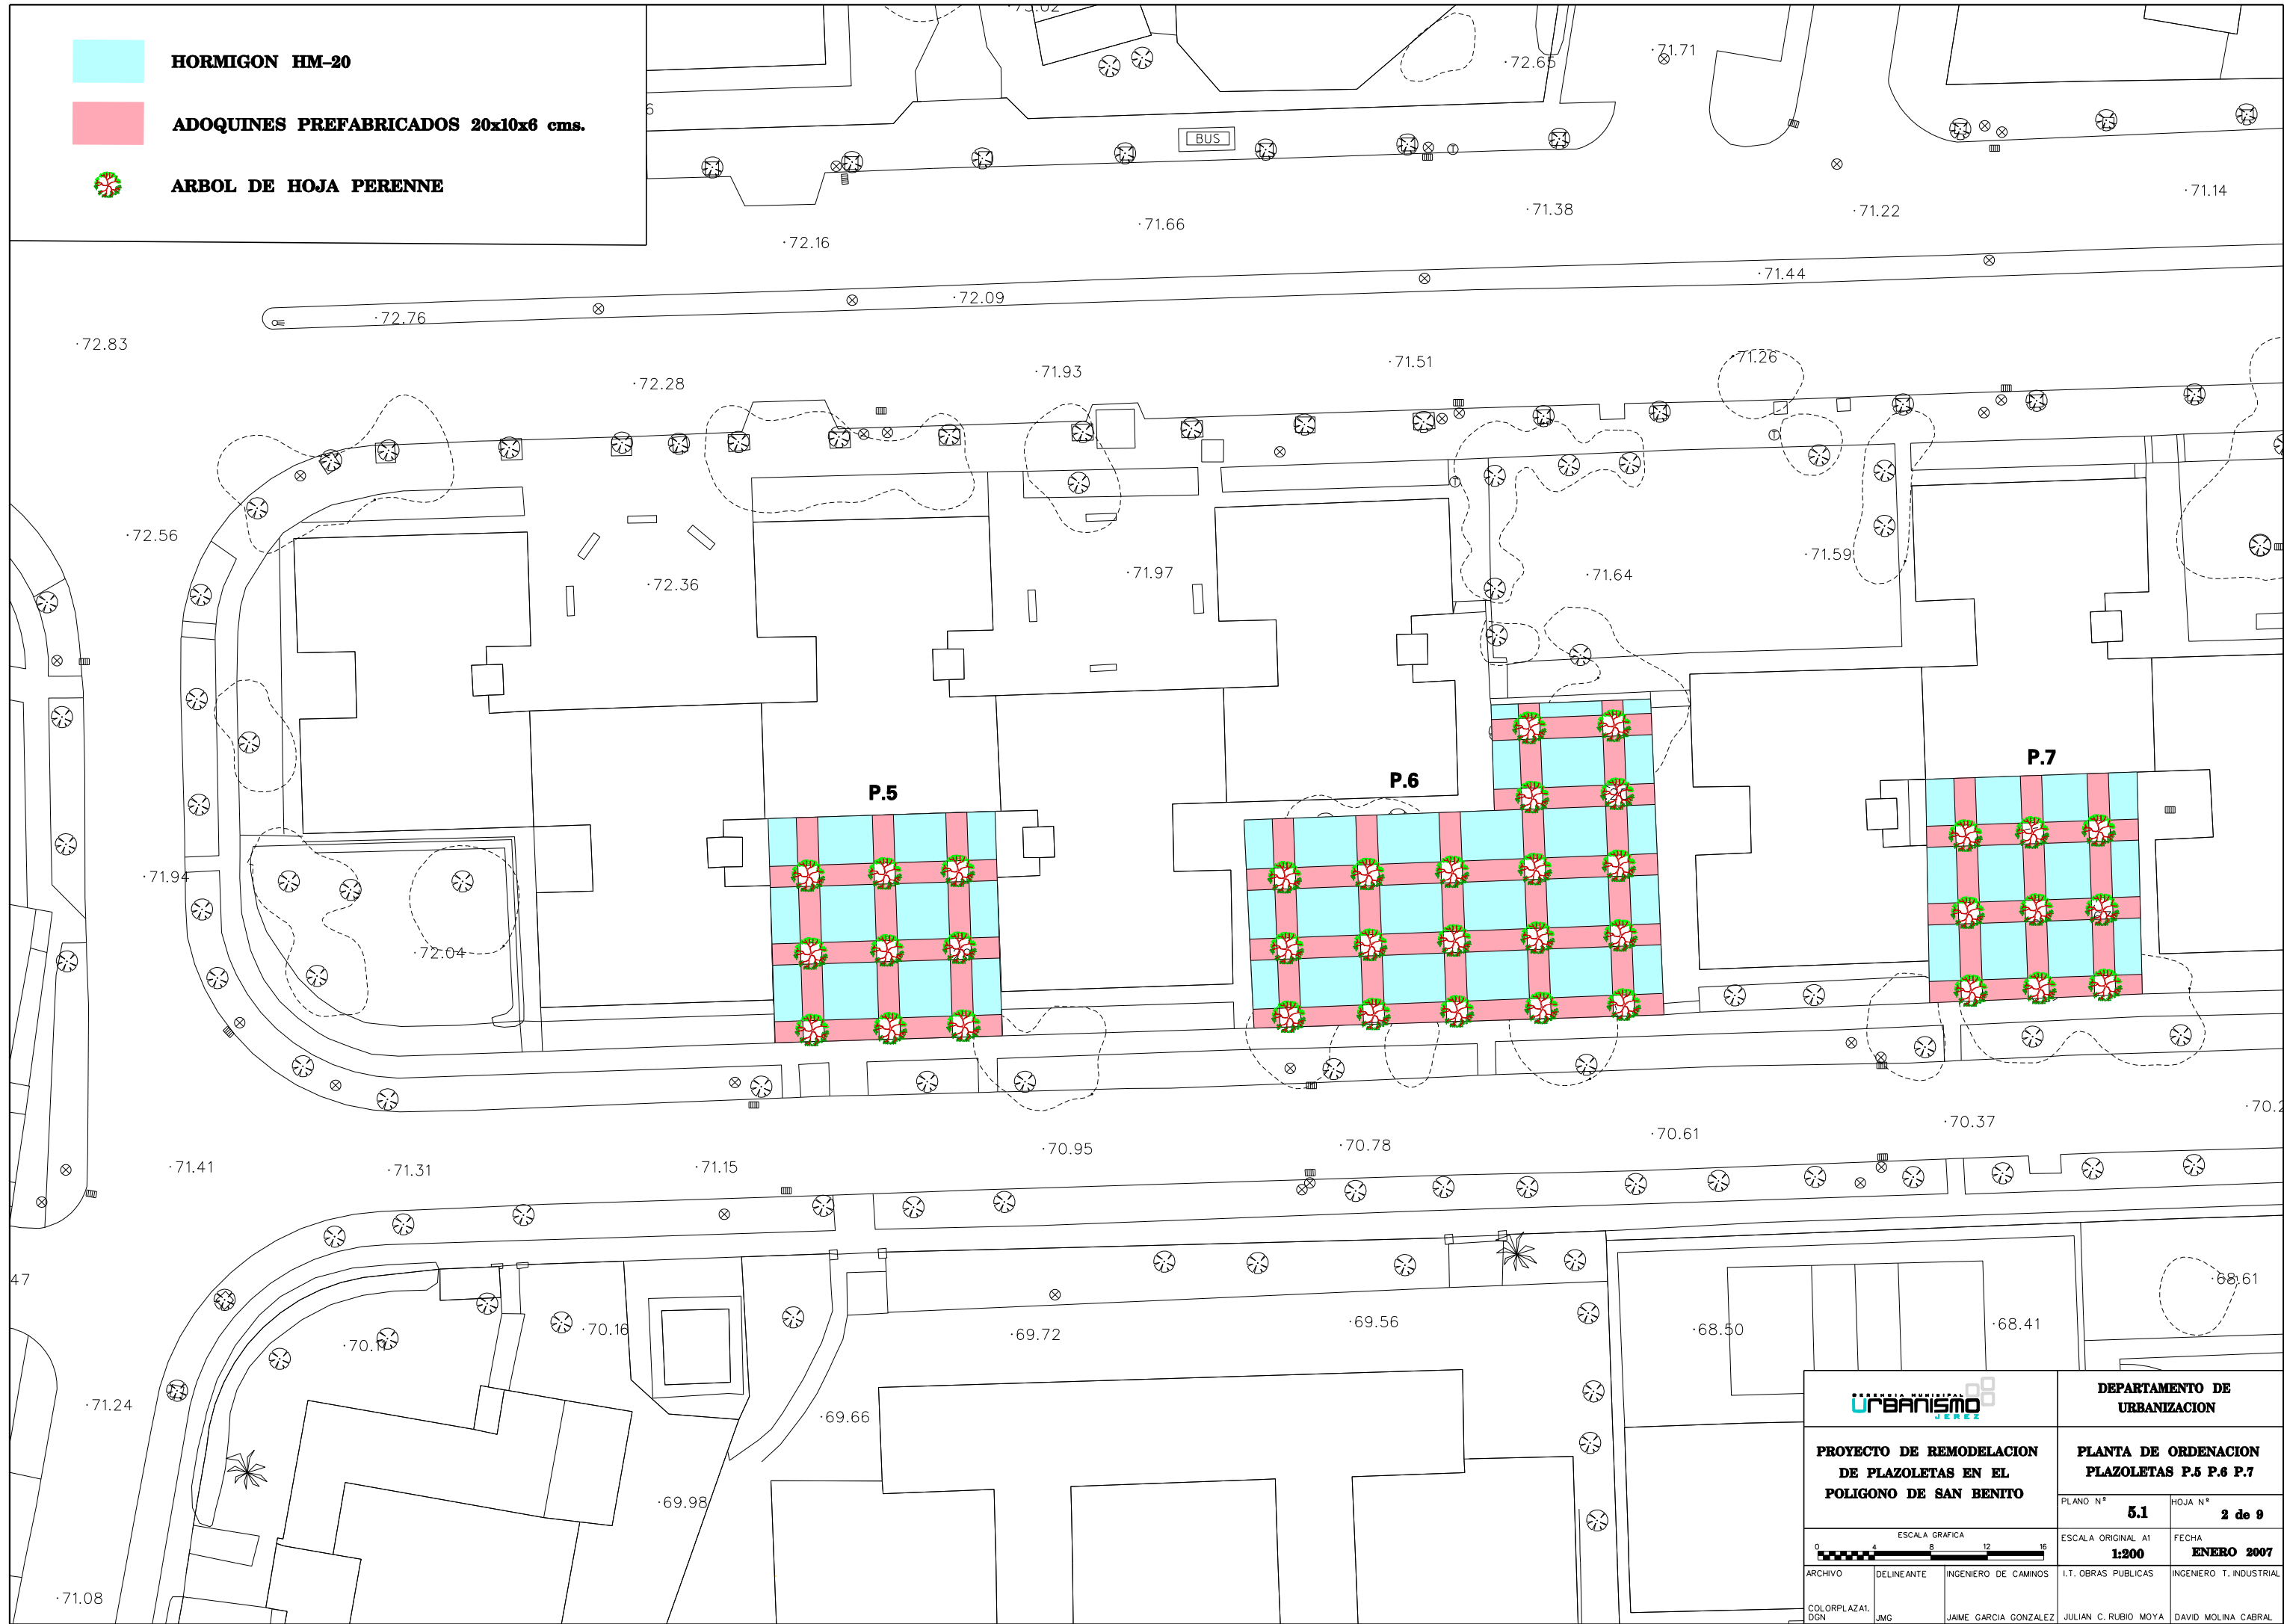


-  **HORMIGON HM-20**
-  **ADOQUINES PREFABRICADOS 20x10x6 cms.**
-  **ARBOL DE HOJA PERENNE**



		DEPARTAMENTO DE URBANIZACION	
PROYECTO DE REMODELACION DE PLAZOLETAS EN EL POLIGONO DE SAN BENITO		PLANTA DE ORDENACION PLAZOLETAS P.5 P.6 P.7	
PLANO N°	5.1	HOJA N°	2 de 9
ESCALA GRAFICA 		ESCALA ORIGINAL A1	FECHA
1:200		I.T. OBRAS PUBLICAS	ENERO 2007
ARCHIVO	DELINANTE	INGENIERO DE CAMINOS	INGENIERO T. INDUSTRIAL
COLORPLAZA1.DGN	JMG	JAME GARCIA GONZALEZ	JULIAN C. RUBIO MOYA DAVID MOLINA CABRAL