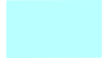


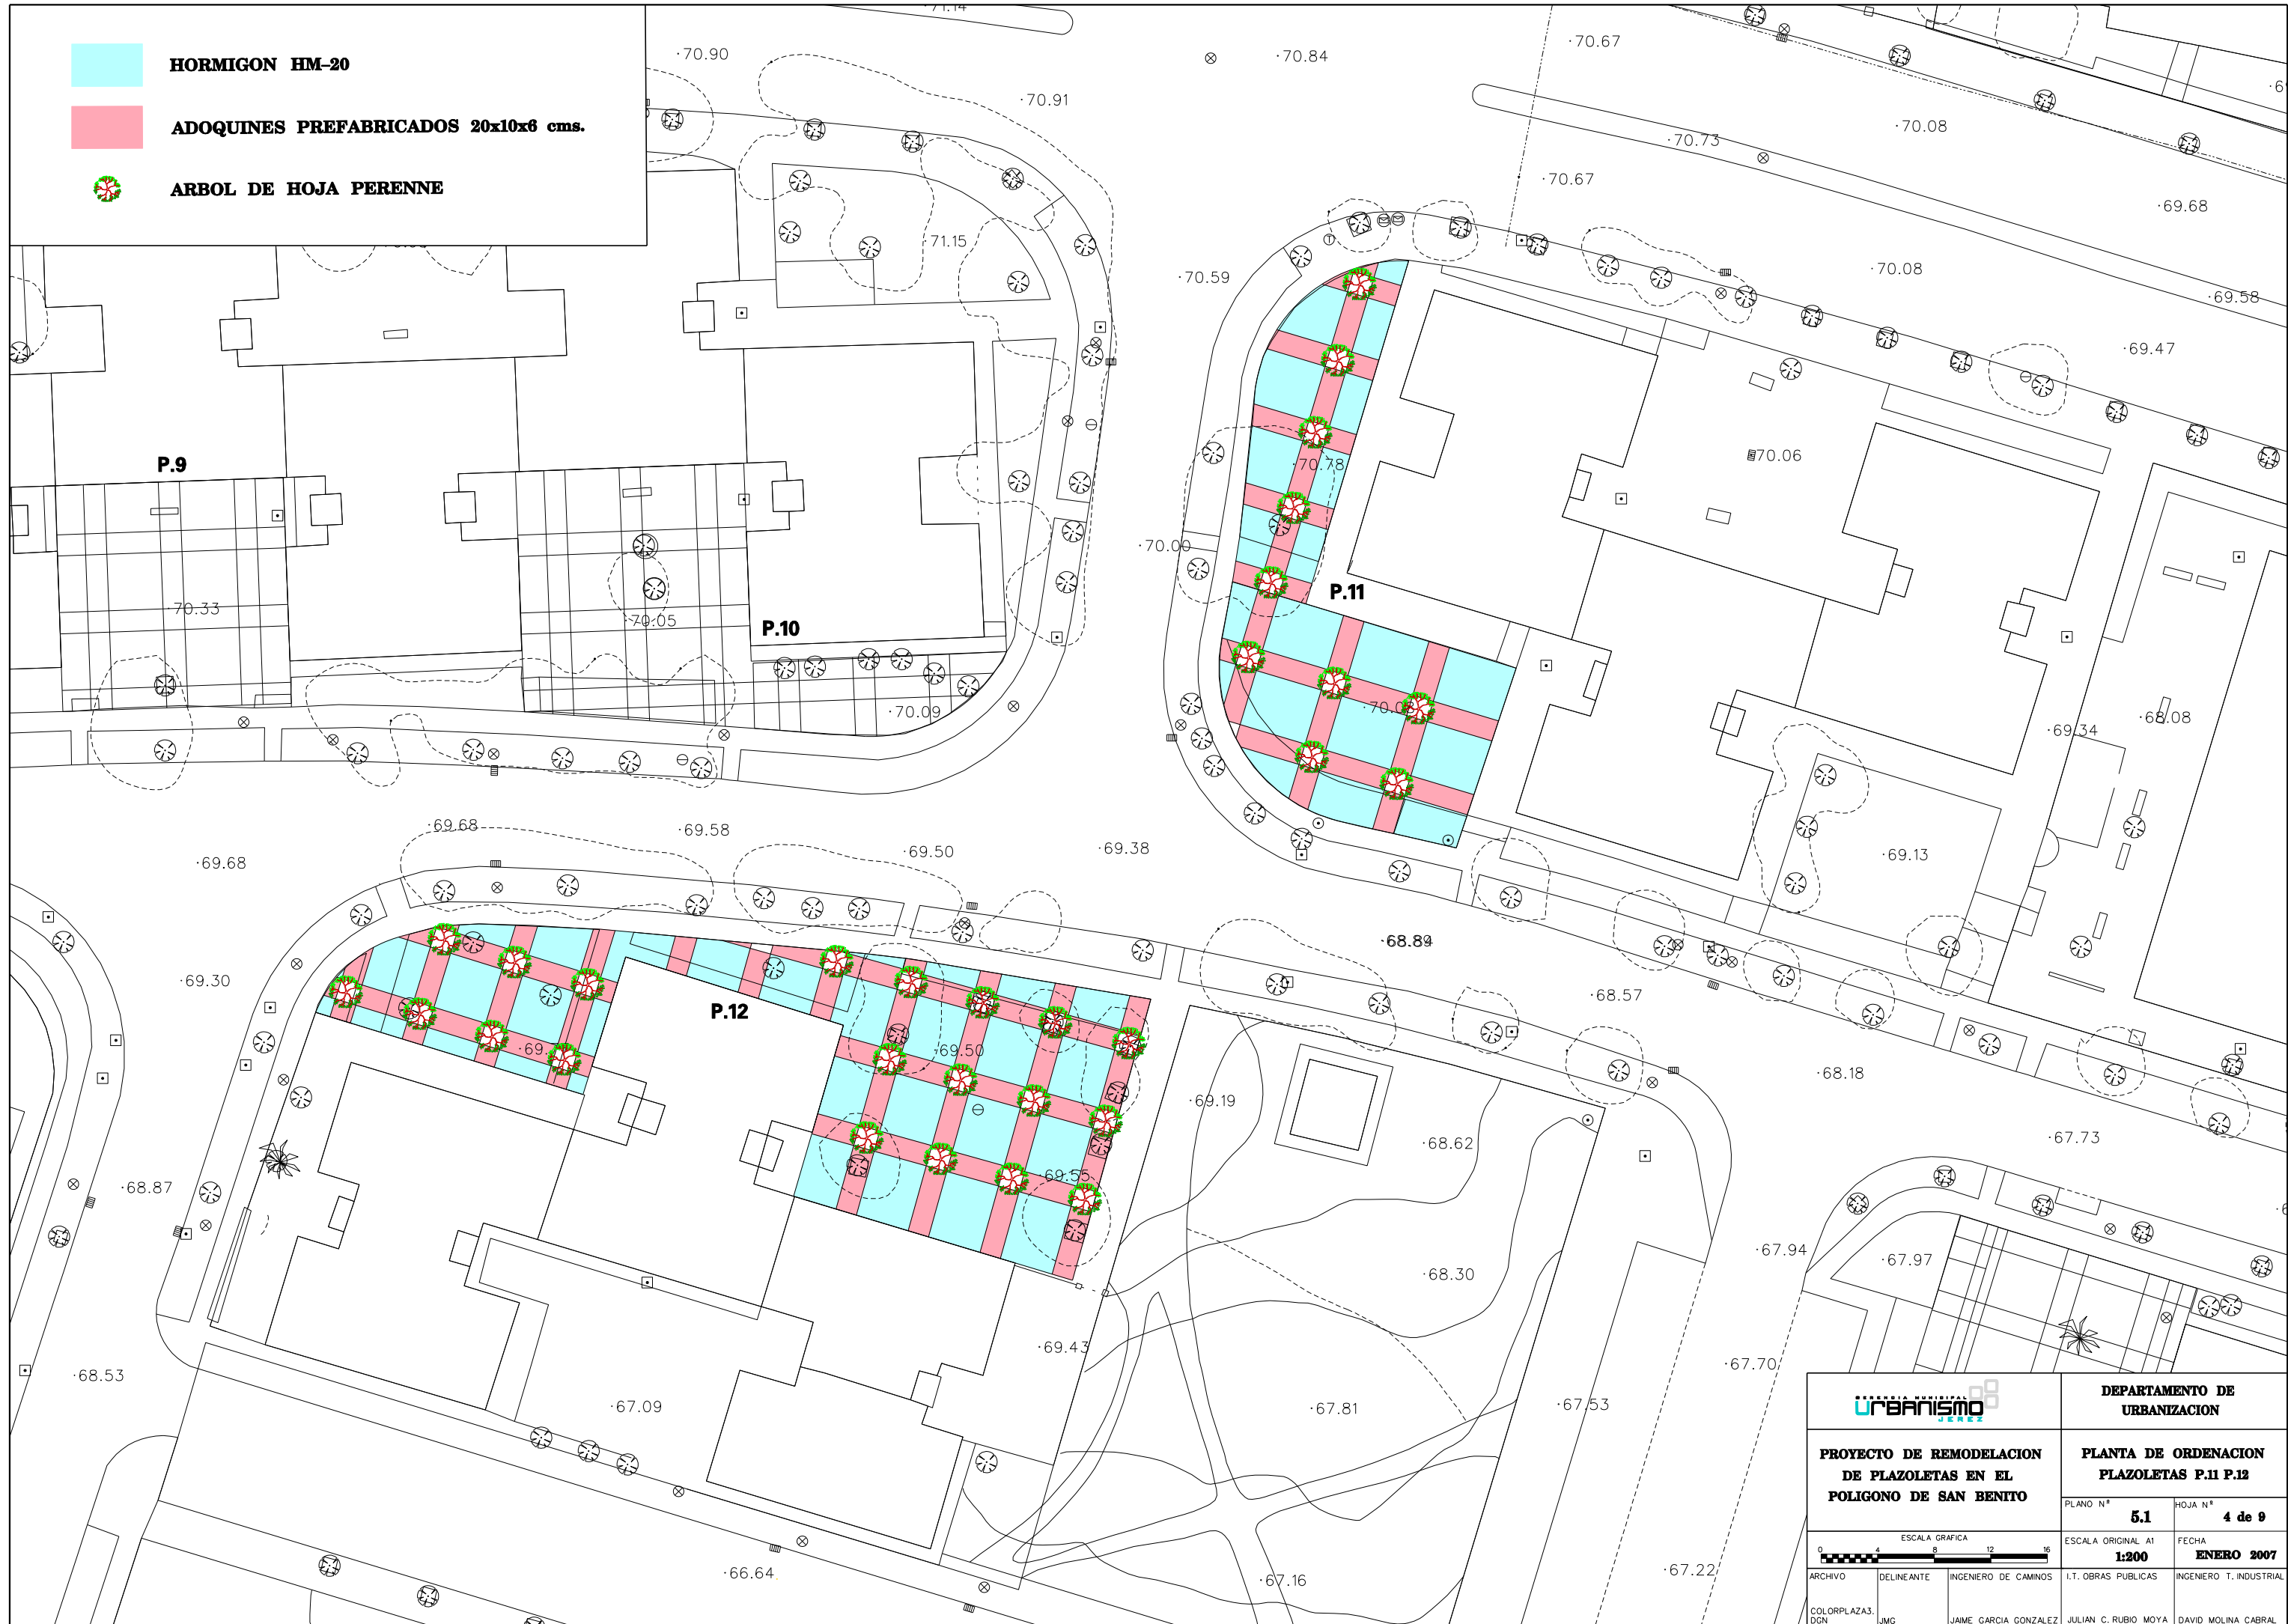

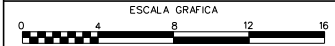


-  **HORMIGON HM-20**
-  **ADOQUINES PREFABRICADOS 20x10x6 cms.**
-  **ARBOL DE HOJA PERENNE**



		<b>DEPARTAMENTO DE URBANIZACION</b>	
<b>PROYECTO DE REMODELACION DE PLAZOLETAS EN EL POLIGONO DE SAN BENITO</b>		<b>PLANTA DE ORDENACION PLAZOLETAS P.11 P.12</b>	
PLANO N°	<b>5.1</b>	HOJA N°	<b>4 de 9</b>
ESCALA GRAFICA 		ESCALA ORIGINAL A1	FECHA
<b>1:200</b>		<b>ENERO 2007</b>	
ARCHIVO	DELINANTE	INGENIERO DE CAMINOS	I.T. OBRAS PUBLICAS
COLORPLAZAS. DCN	JMG	JAME GARCIA GONZALEZ	JULIAN C. RUBIO MOYA
			DAVID MOLINA CABRAL