
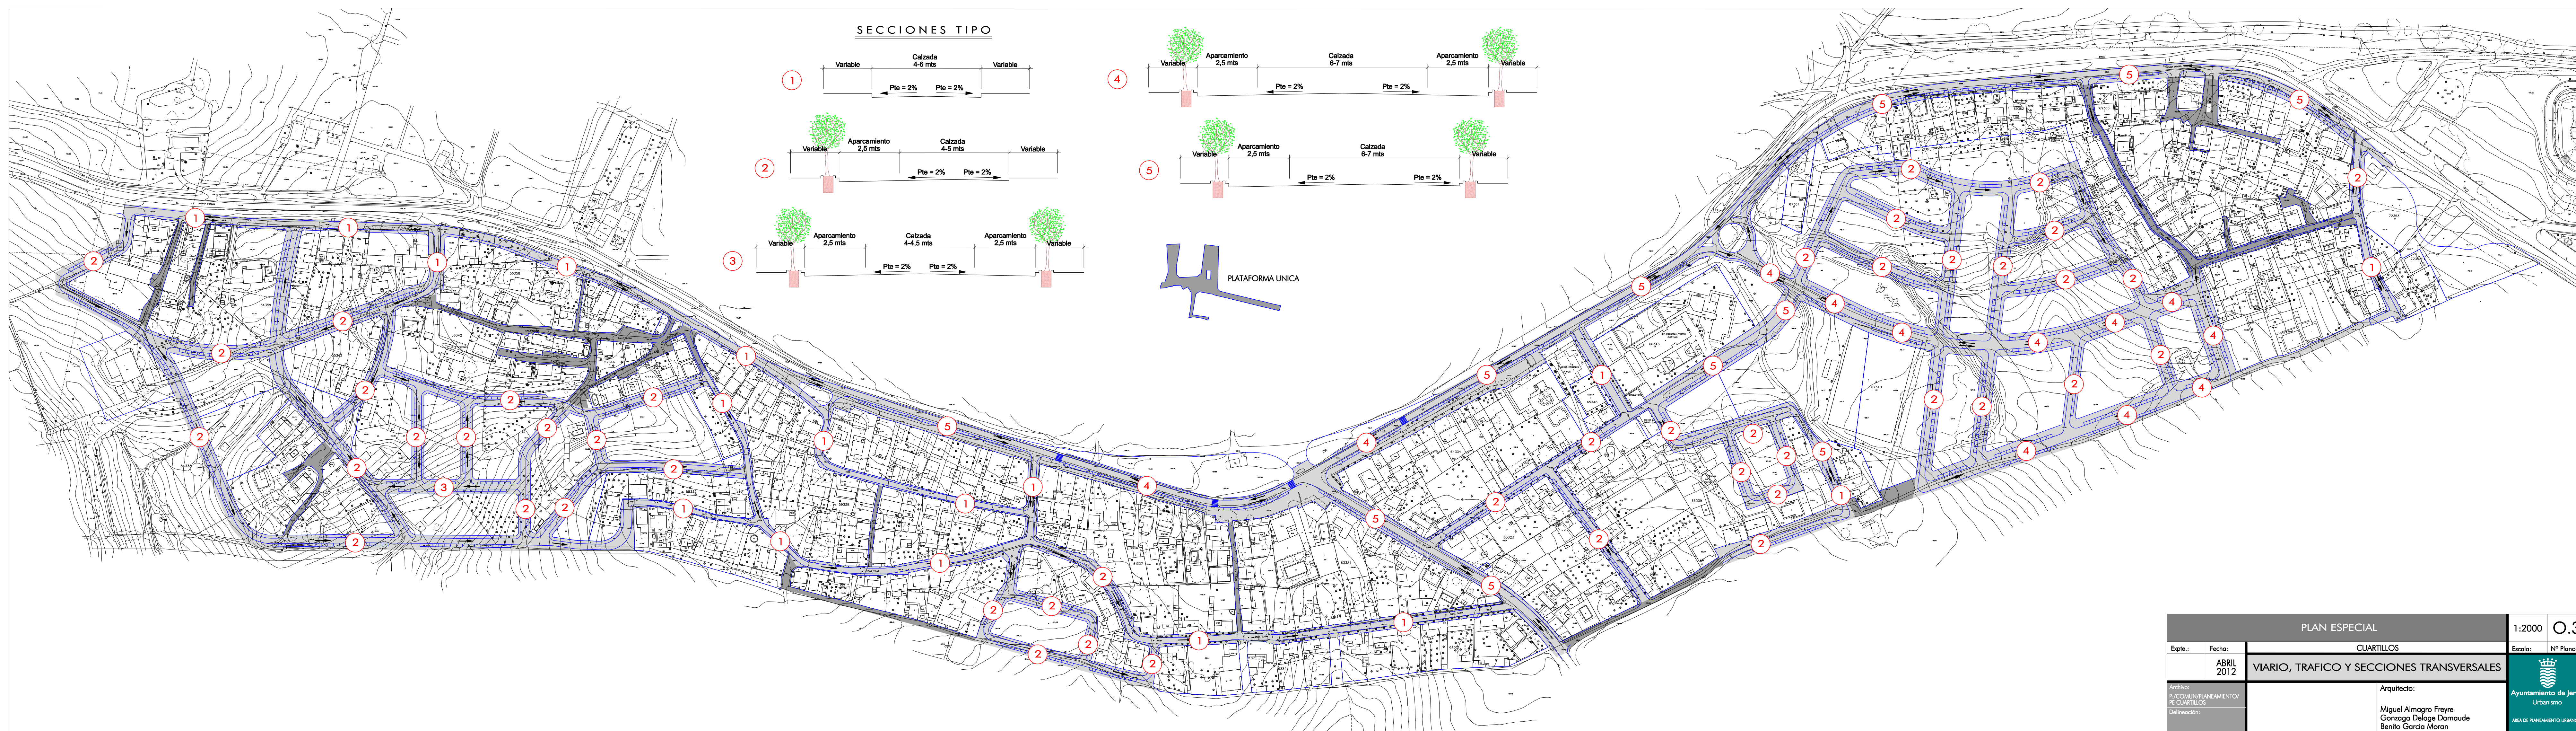
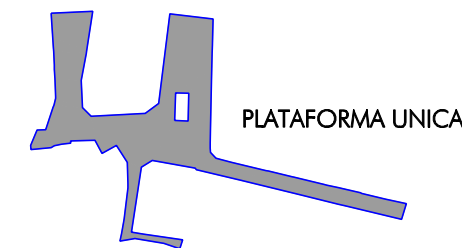


SECCIONES TIPO

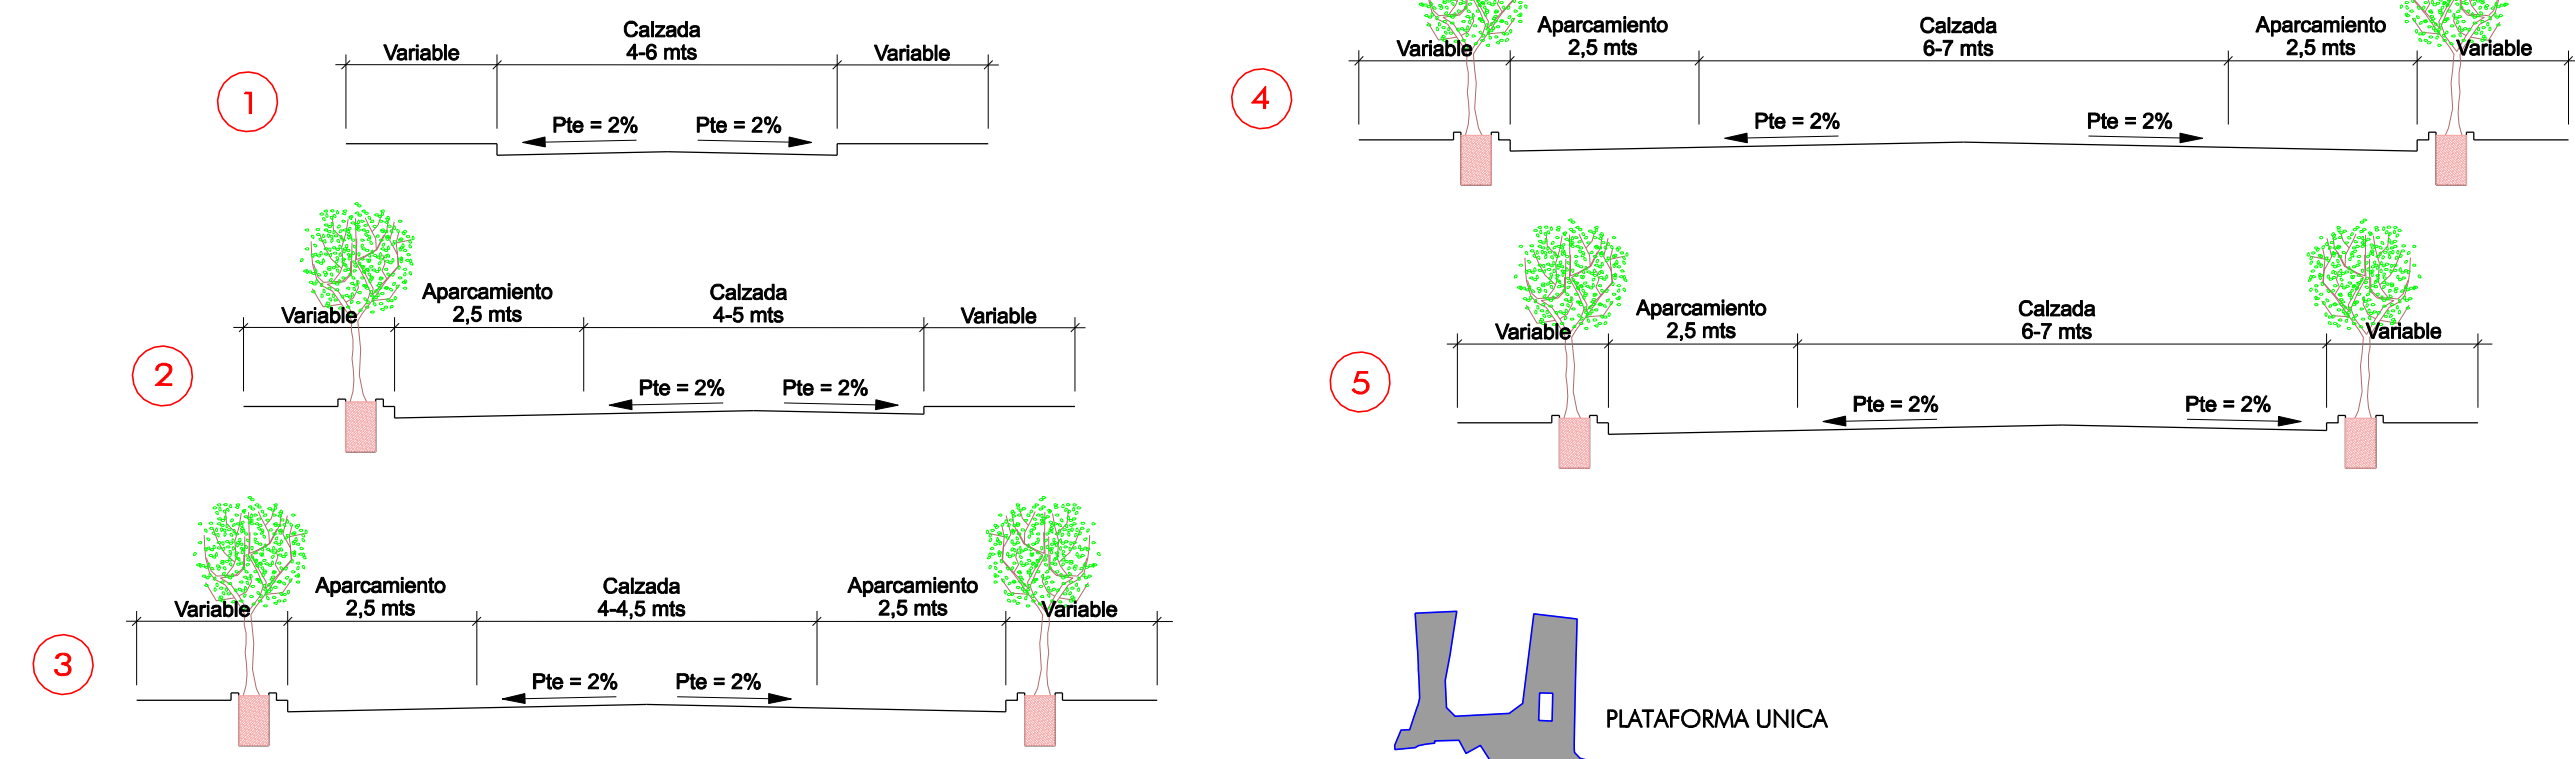

| | | | |
|-------------------------------------|------------|---|---|
| PLAN ESPECIAL | | 1:2000 | O.3 |
| Expte.: | Fecha: | CUARTILLOS | |
| | ABRIL 2012 | VIARIO, TRAFICO Y SECCIONES TRANSVERSALES | |
| Archivo: | | Arquitecto: | |
| P./COMUN/PLANEAMIENTO/PE CUARTILLOS | | Miguel Almagro Freyre Gonzaga Delage Darnaude Benito Garcia Moran | |
| Delineación: | | | Ayuntamiento de Jerez Urbanismo AREA DE PLANEAMIENTO URBANO |