


- RED PROYECTADA Ø150
- - - RED PROYECTADA Ø60
- CONEXION A RED EXISTENTE

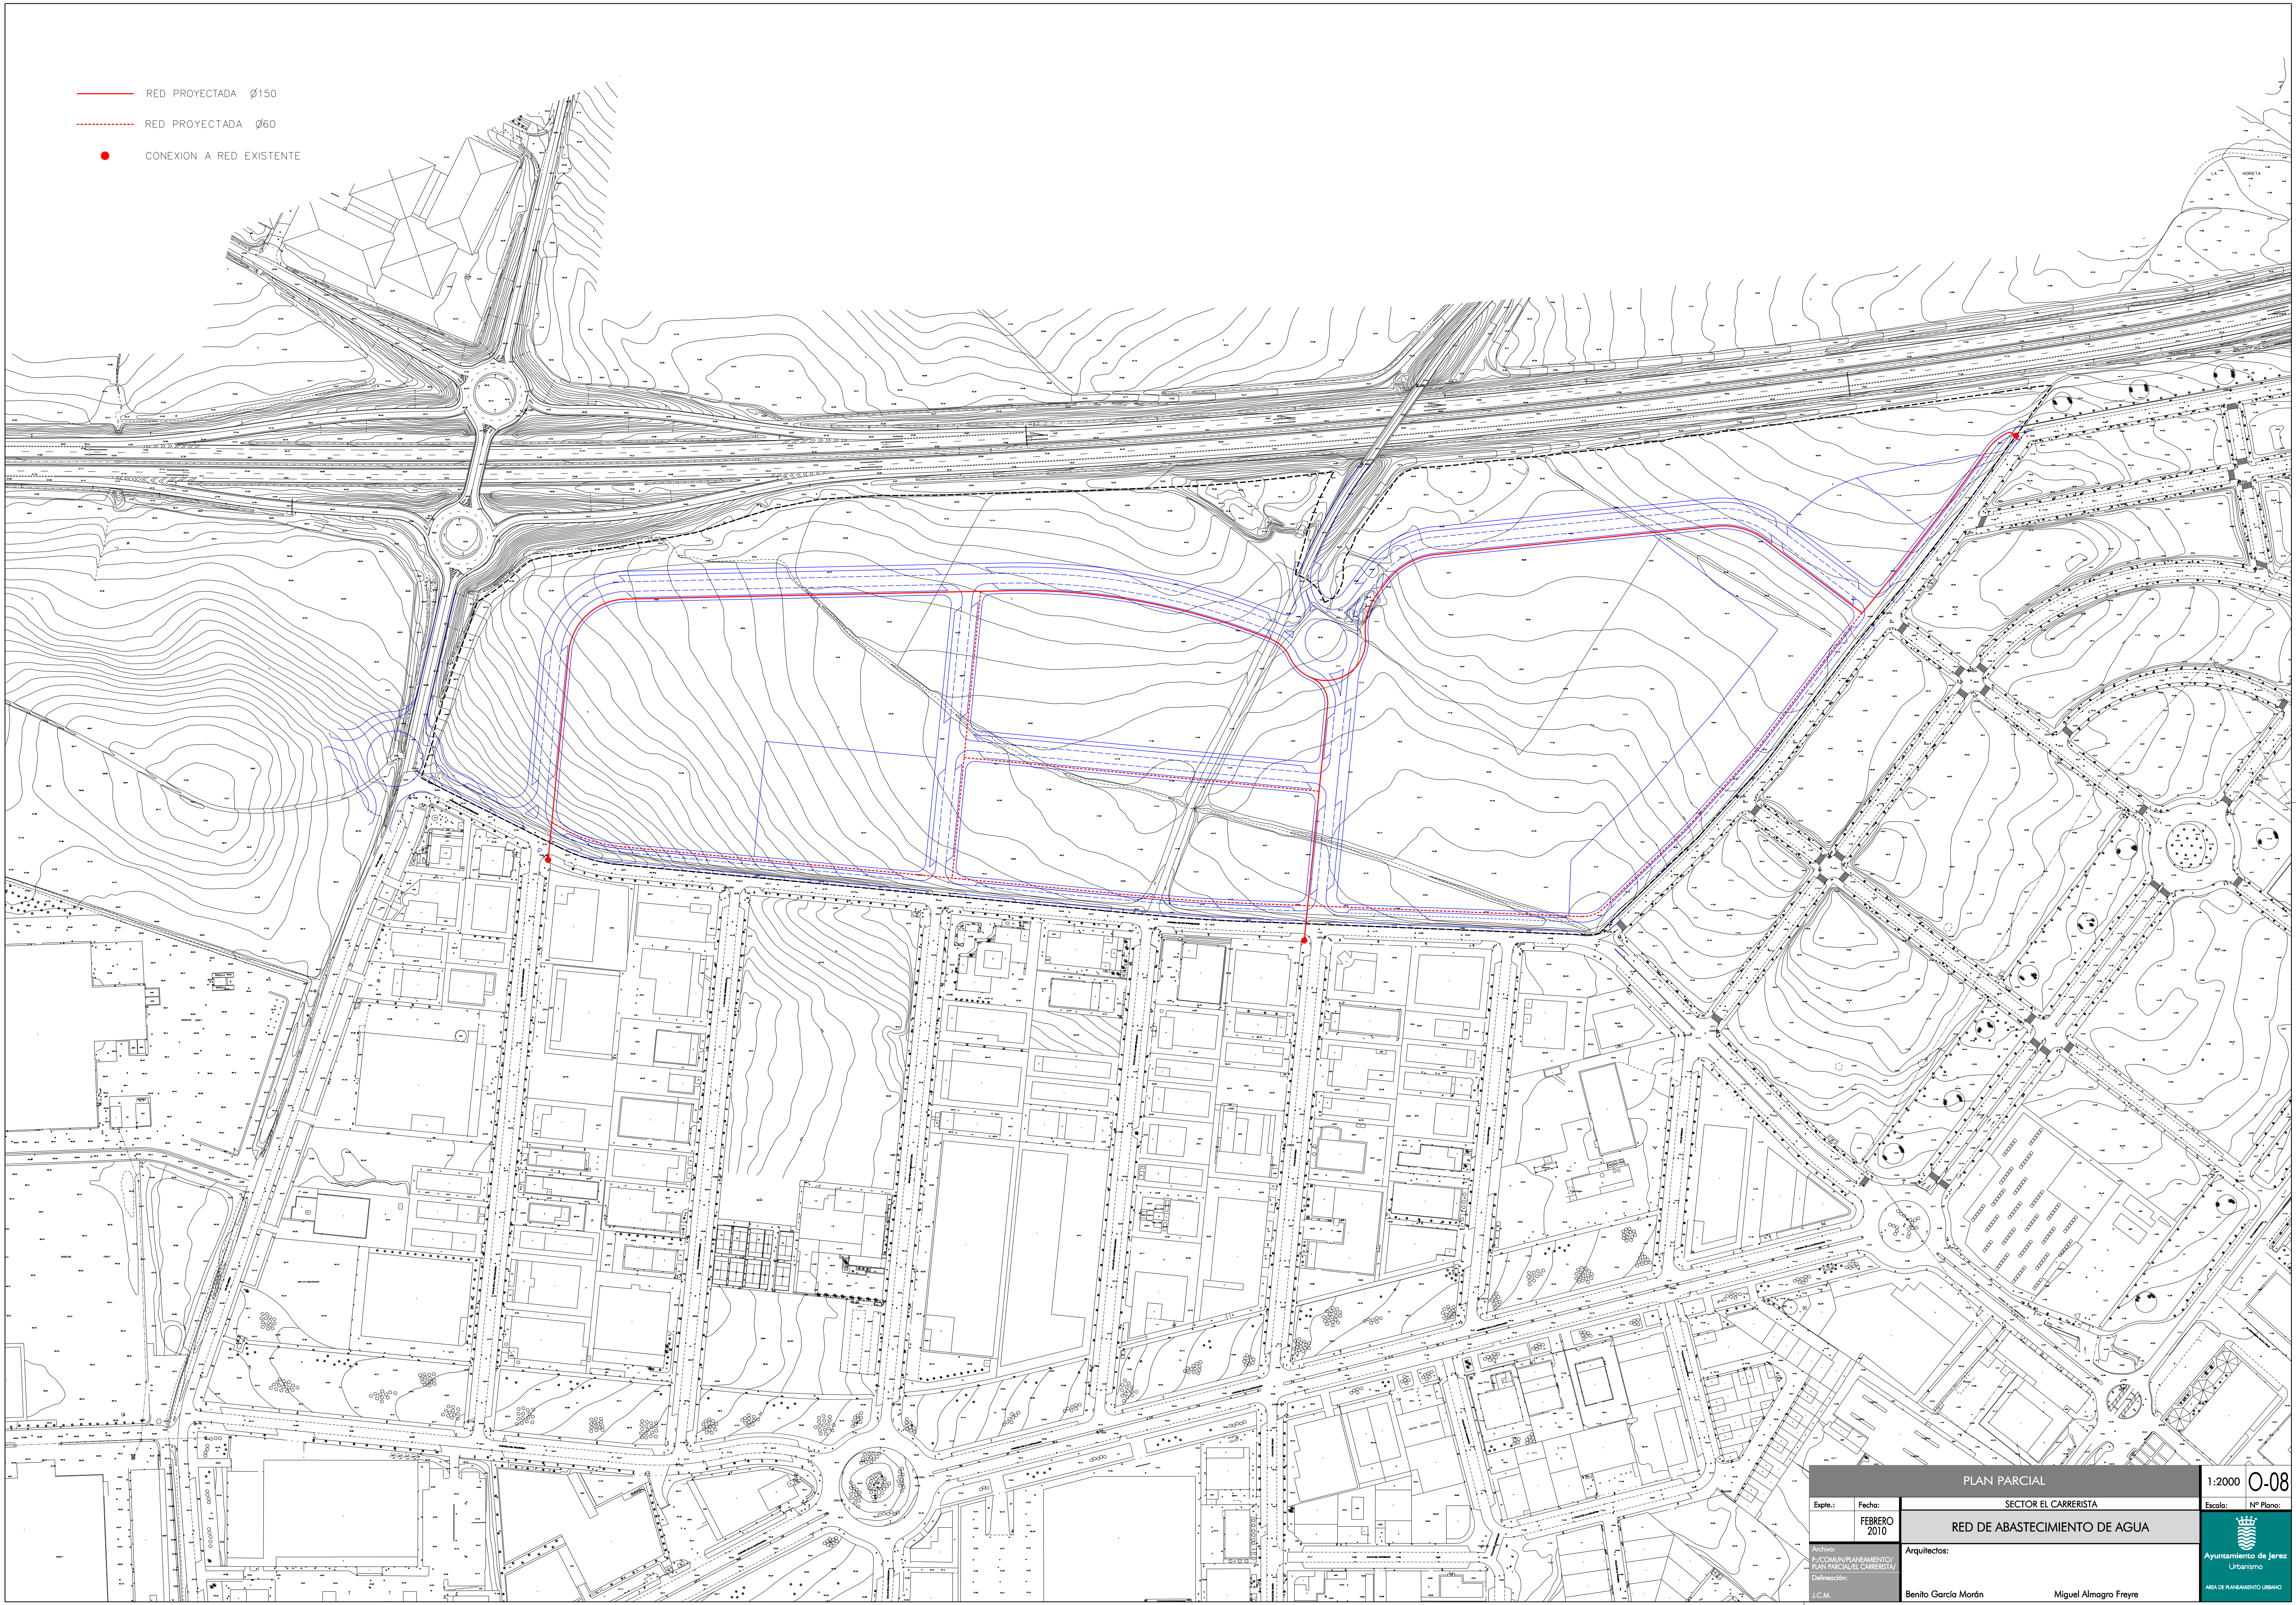

PLAN PARCIAL		1:2000	0-08
SECTOR EL CARRERISTA		Escala: NP Plano:	
RED DE ABASTECIMIENTO DE AGUA		Ayuntamiento de Jerez Urbanismo	
Expte.:	Fecha:	Archivos:	Arquitectos:
	FEBRERO 2010	P:\COMUN\PLANEAMIENTO/ PLAN PARCIAL EL CARRERISTA/ Definición:	Benito García Mordán Miguel Almagro Freyre
		J.C.M.	ÁREA DE PLANEAMIENTO URBANO