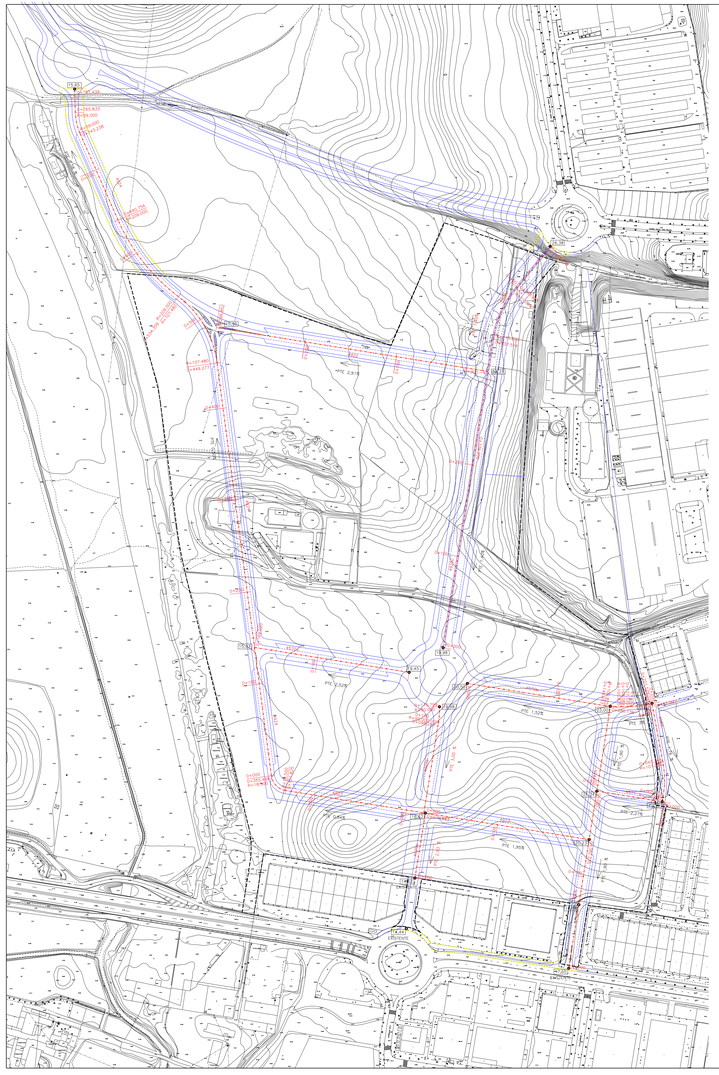

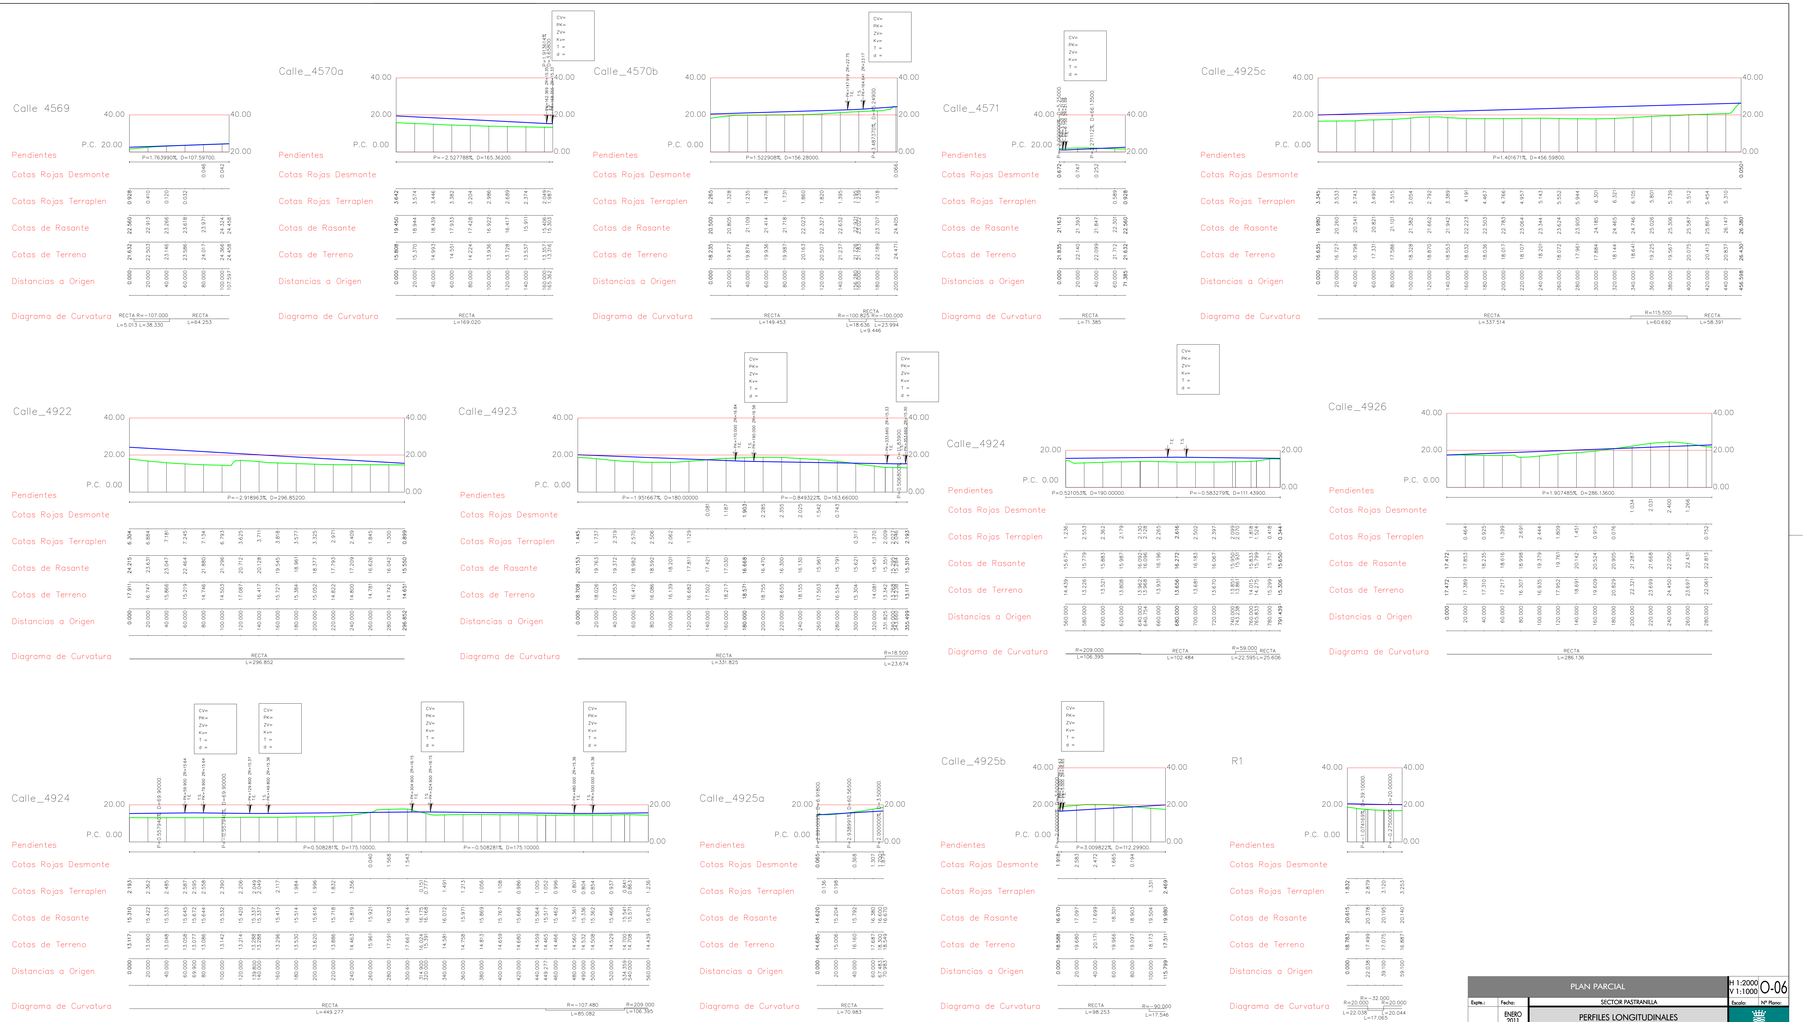

PLAN PARCIAL			H 1:2000 V 1:1000	O-06
Expte.:	Fecha:	SECTOR PASTRANILLA	Escala:	Nº Plano:
	ENERO 2011	PERFILES LONGITUDINALES		
Autores: FUNDACIÓN PARA EL DESARROLLO DE LA ARQUITECTURA Y LA CIUDAD PARA PASTRANILLA OCT 2010 Ayuntamiento de Jerez Urbanismo		Arquitectos:		
Delineación: J.C.M.		Benito García Morán Miguel Almagro Freyre		