


- - - - - CONDUCCION PROYECTADA
- POZO DE REGISTRO
- SUMIDERO

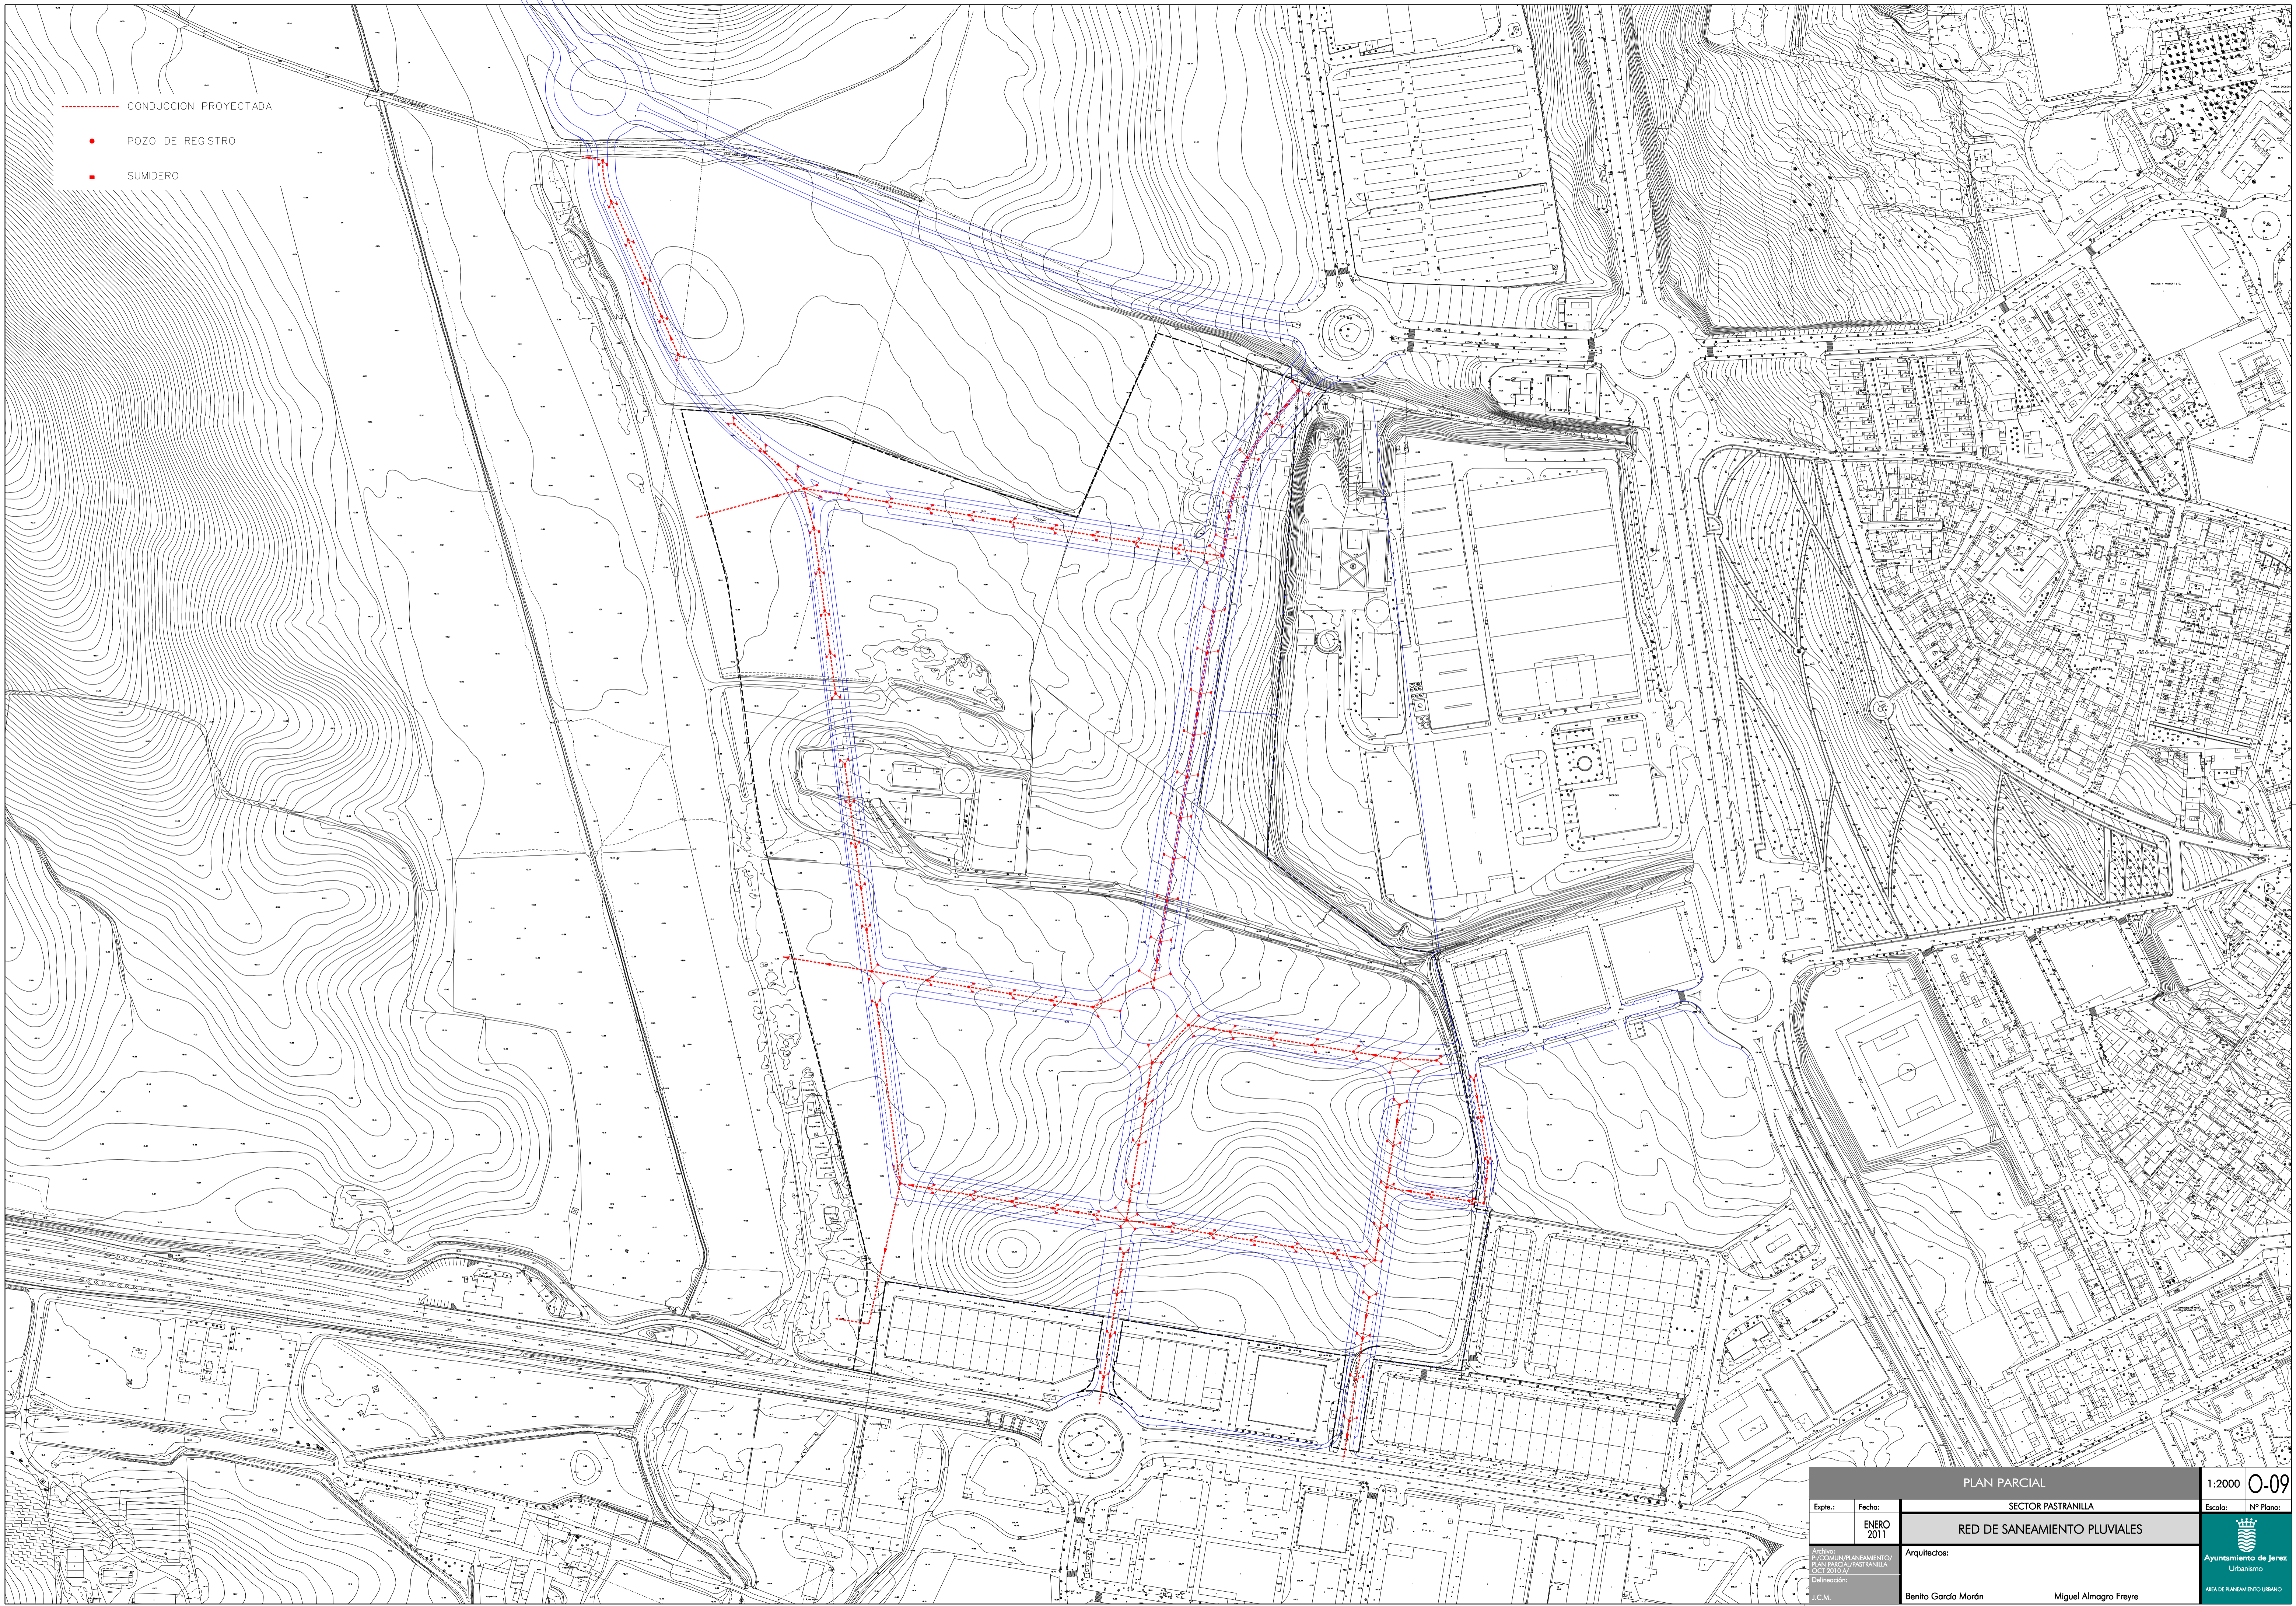

PLAN PARCIAL		1:2000	0-09
Ejemplar:	Fecha:	SECTOR PASTRANILLA	
	ENERO 2011	RED DE SANEAMIENTO PLUVIALES	
Archivo: PLAN DE SANEAMIENTO PLUVIAL PARA EL PLAN PARCIAL PASTRANILLA OCT 2010 AY		Arquitectos:	Ayuntamiento de Jerez Urbanismo AREA DE SANEAMIENTO URBANO
I.C.M.		Benito García Morán	Miguel Almagro Freyre