


● COLUMNA DE 12m DE 250w V.S.A.P.

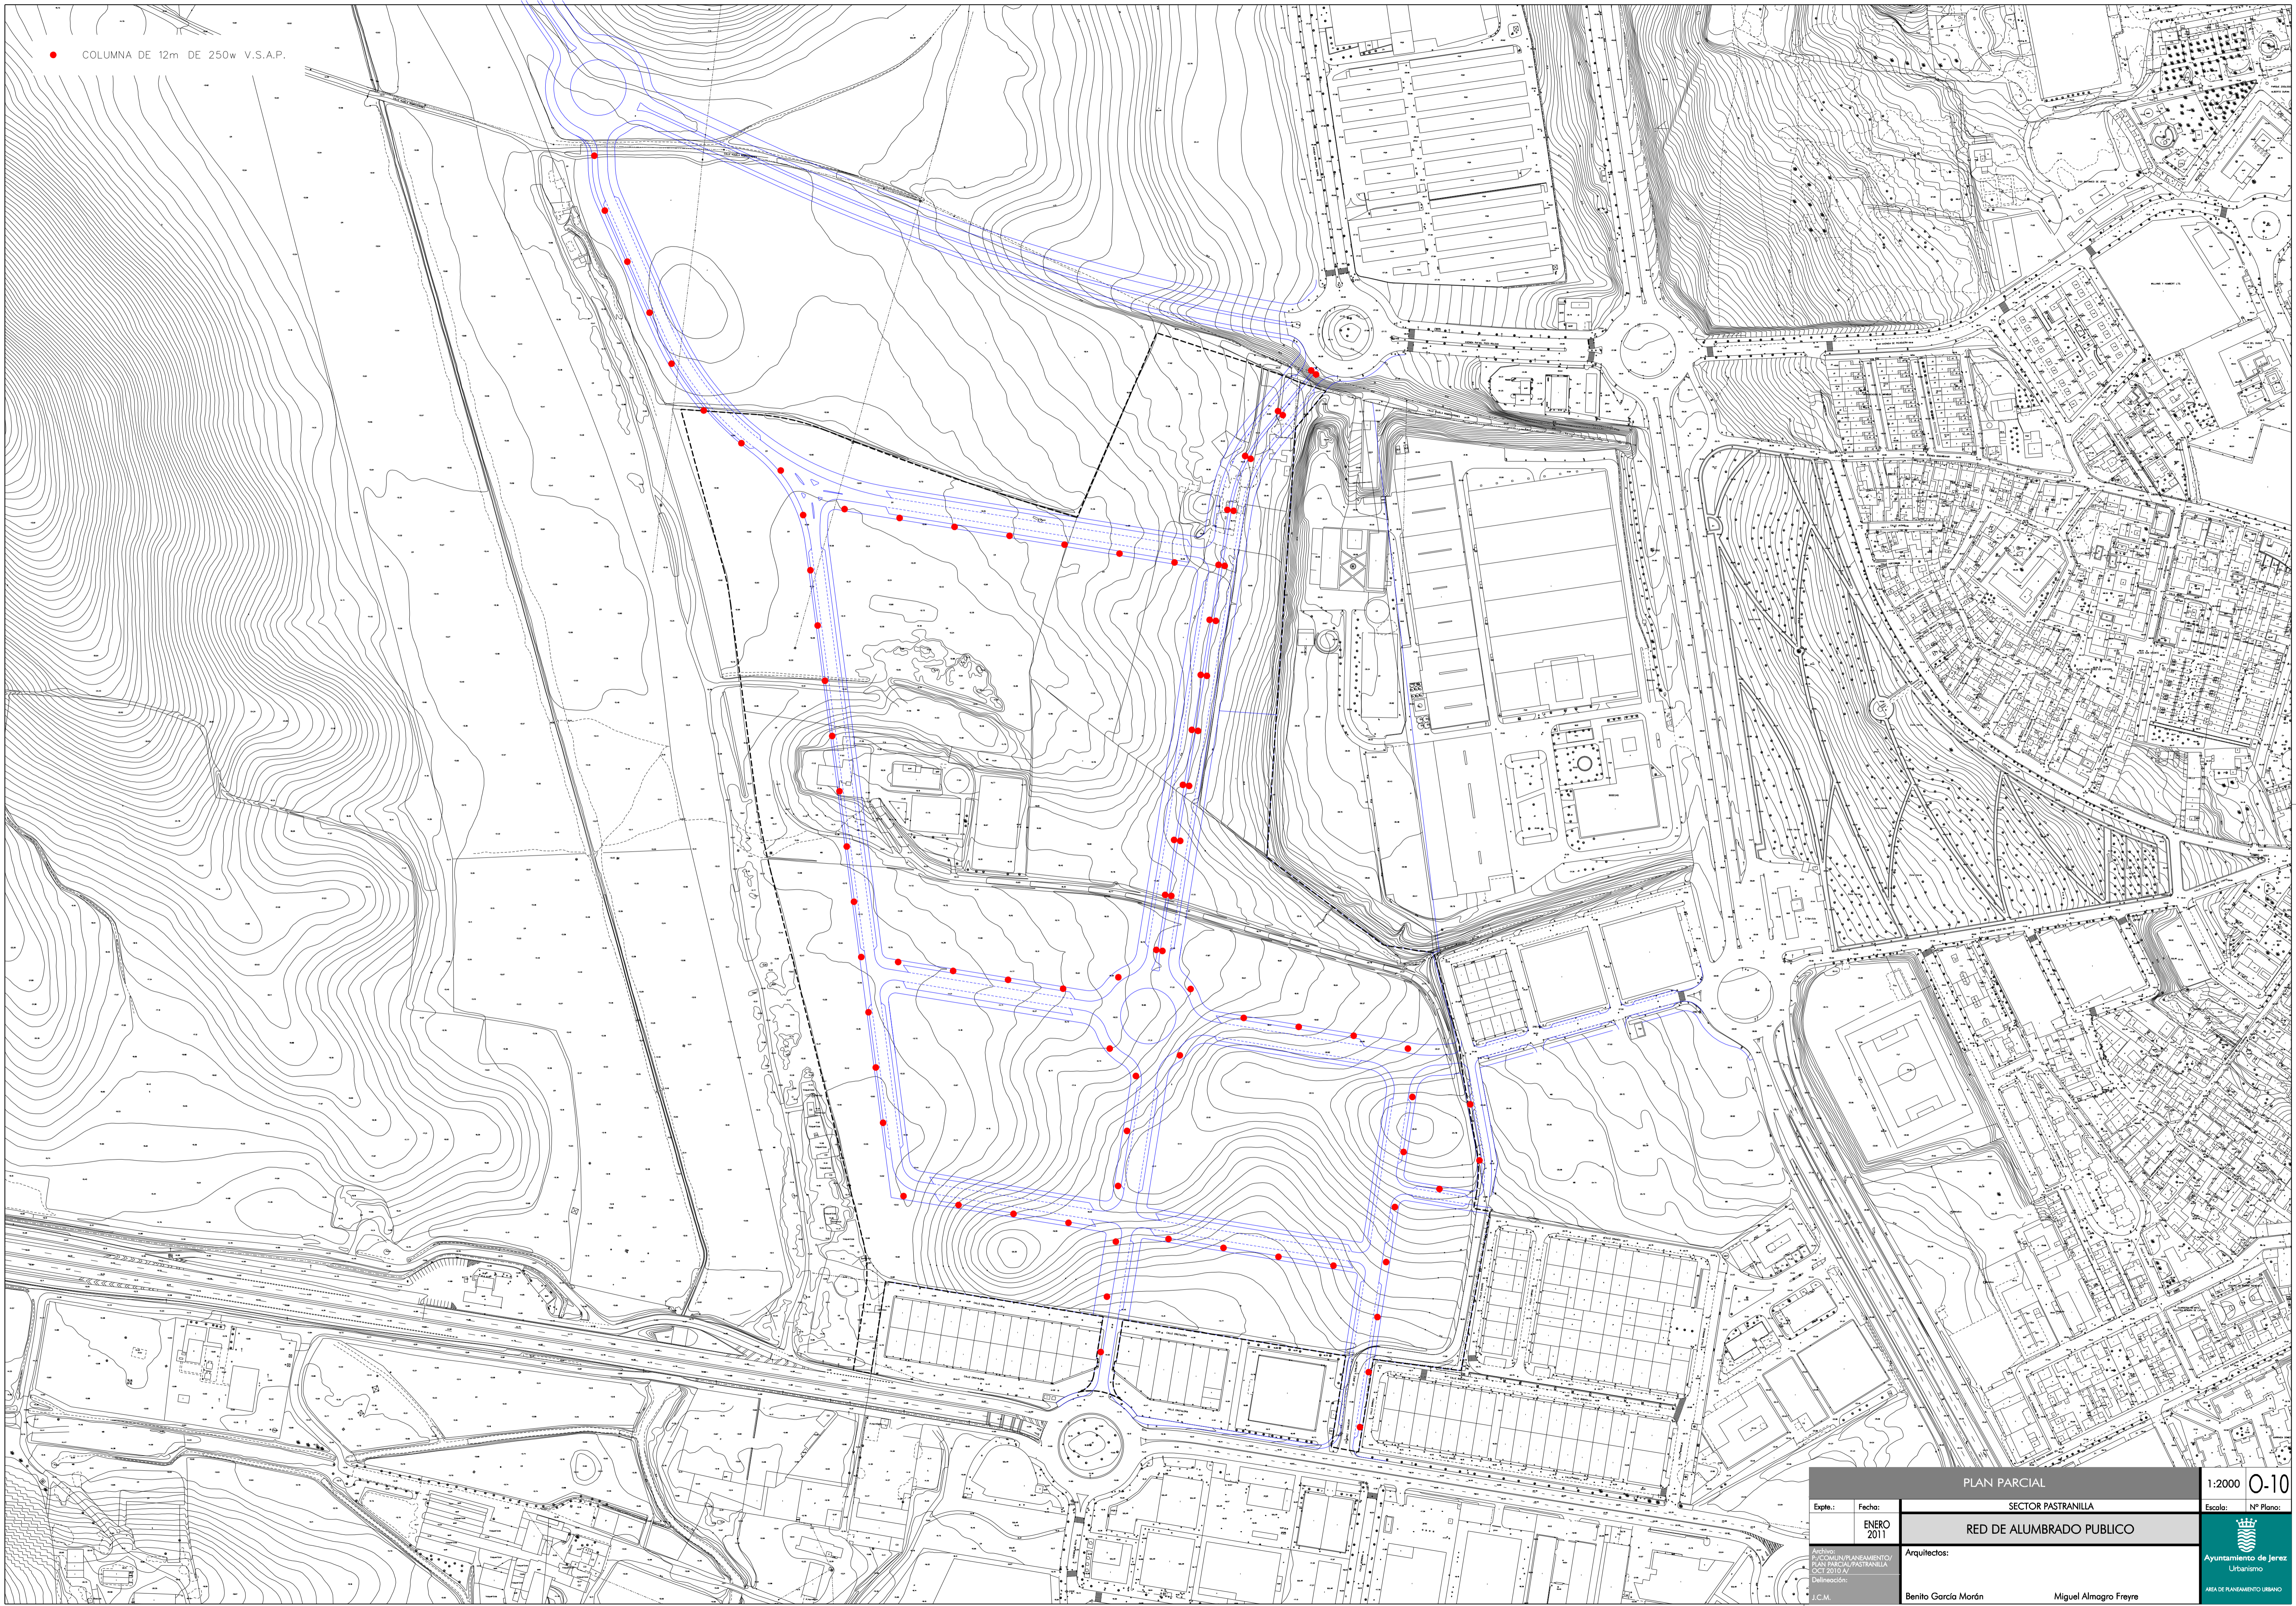

PLAN PARCIAL		1:2000	0-10
Expte.:	Fecha:	Escala:	
	ENERO 2011	Nº Plano:	
SECTOR PASTRANILLA		Ayuntamiento de Jerez	
RED DE ALUMBRADO PUBLICO		Urbanismo	
Architectos:		ÁREA DE PLANEAMIENTO URBANO	
Benito García Morán		Miguel Almagro Freyre	

Archivo: PLAN DE ALUMBRADO PUBLICO
PLAN PARCIAL PASTRANILLA
OCT 2010 AY
Elaboración:
I.C.M.