


- - - - - RED PROYECTADA  
□ ARQUETA TIPO D.

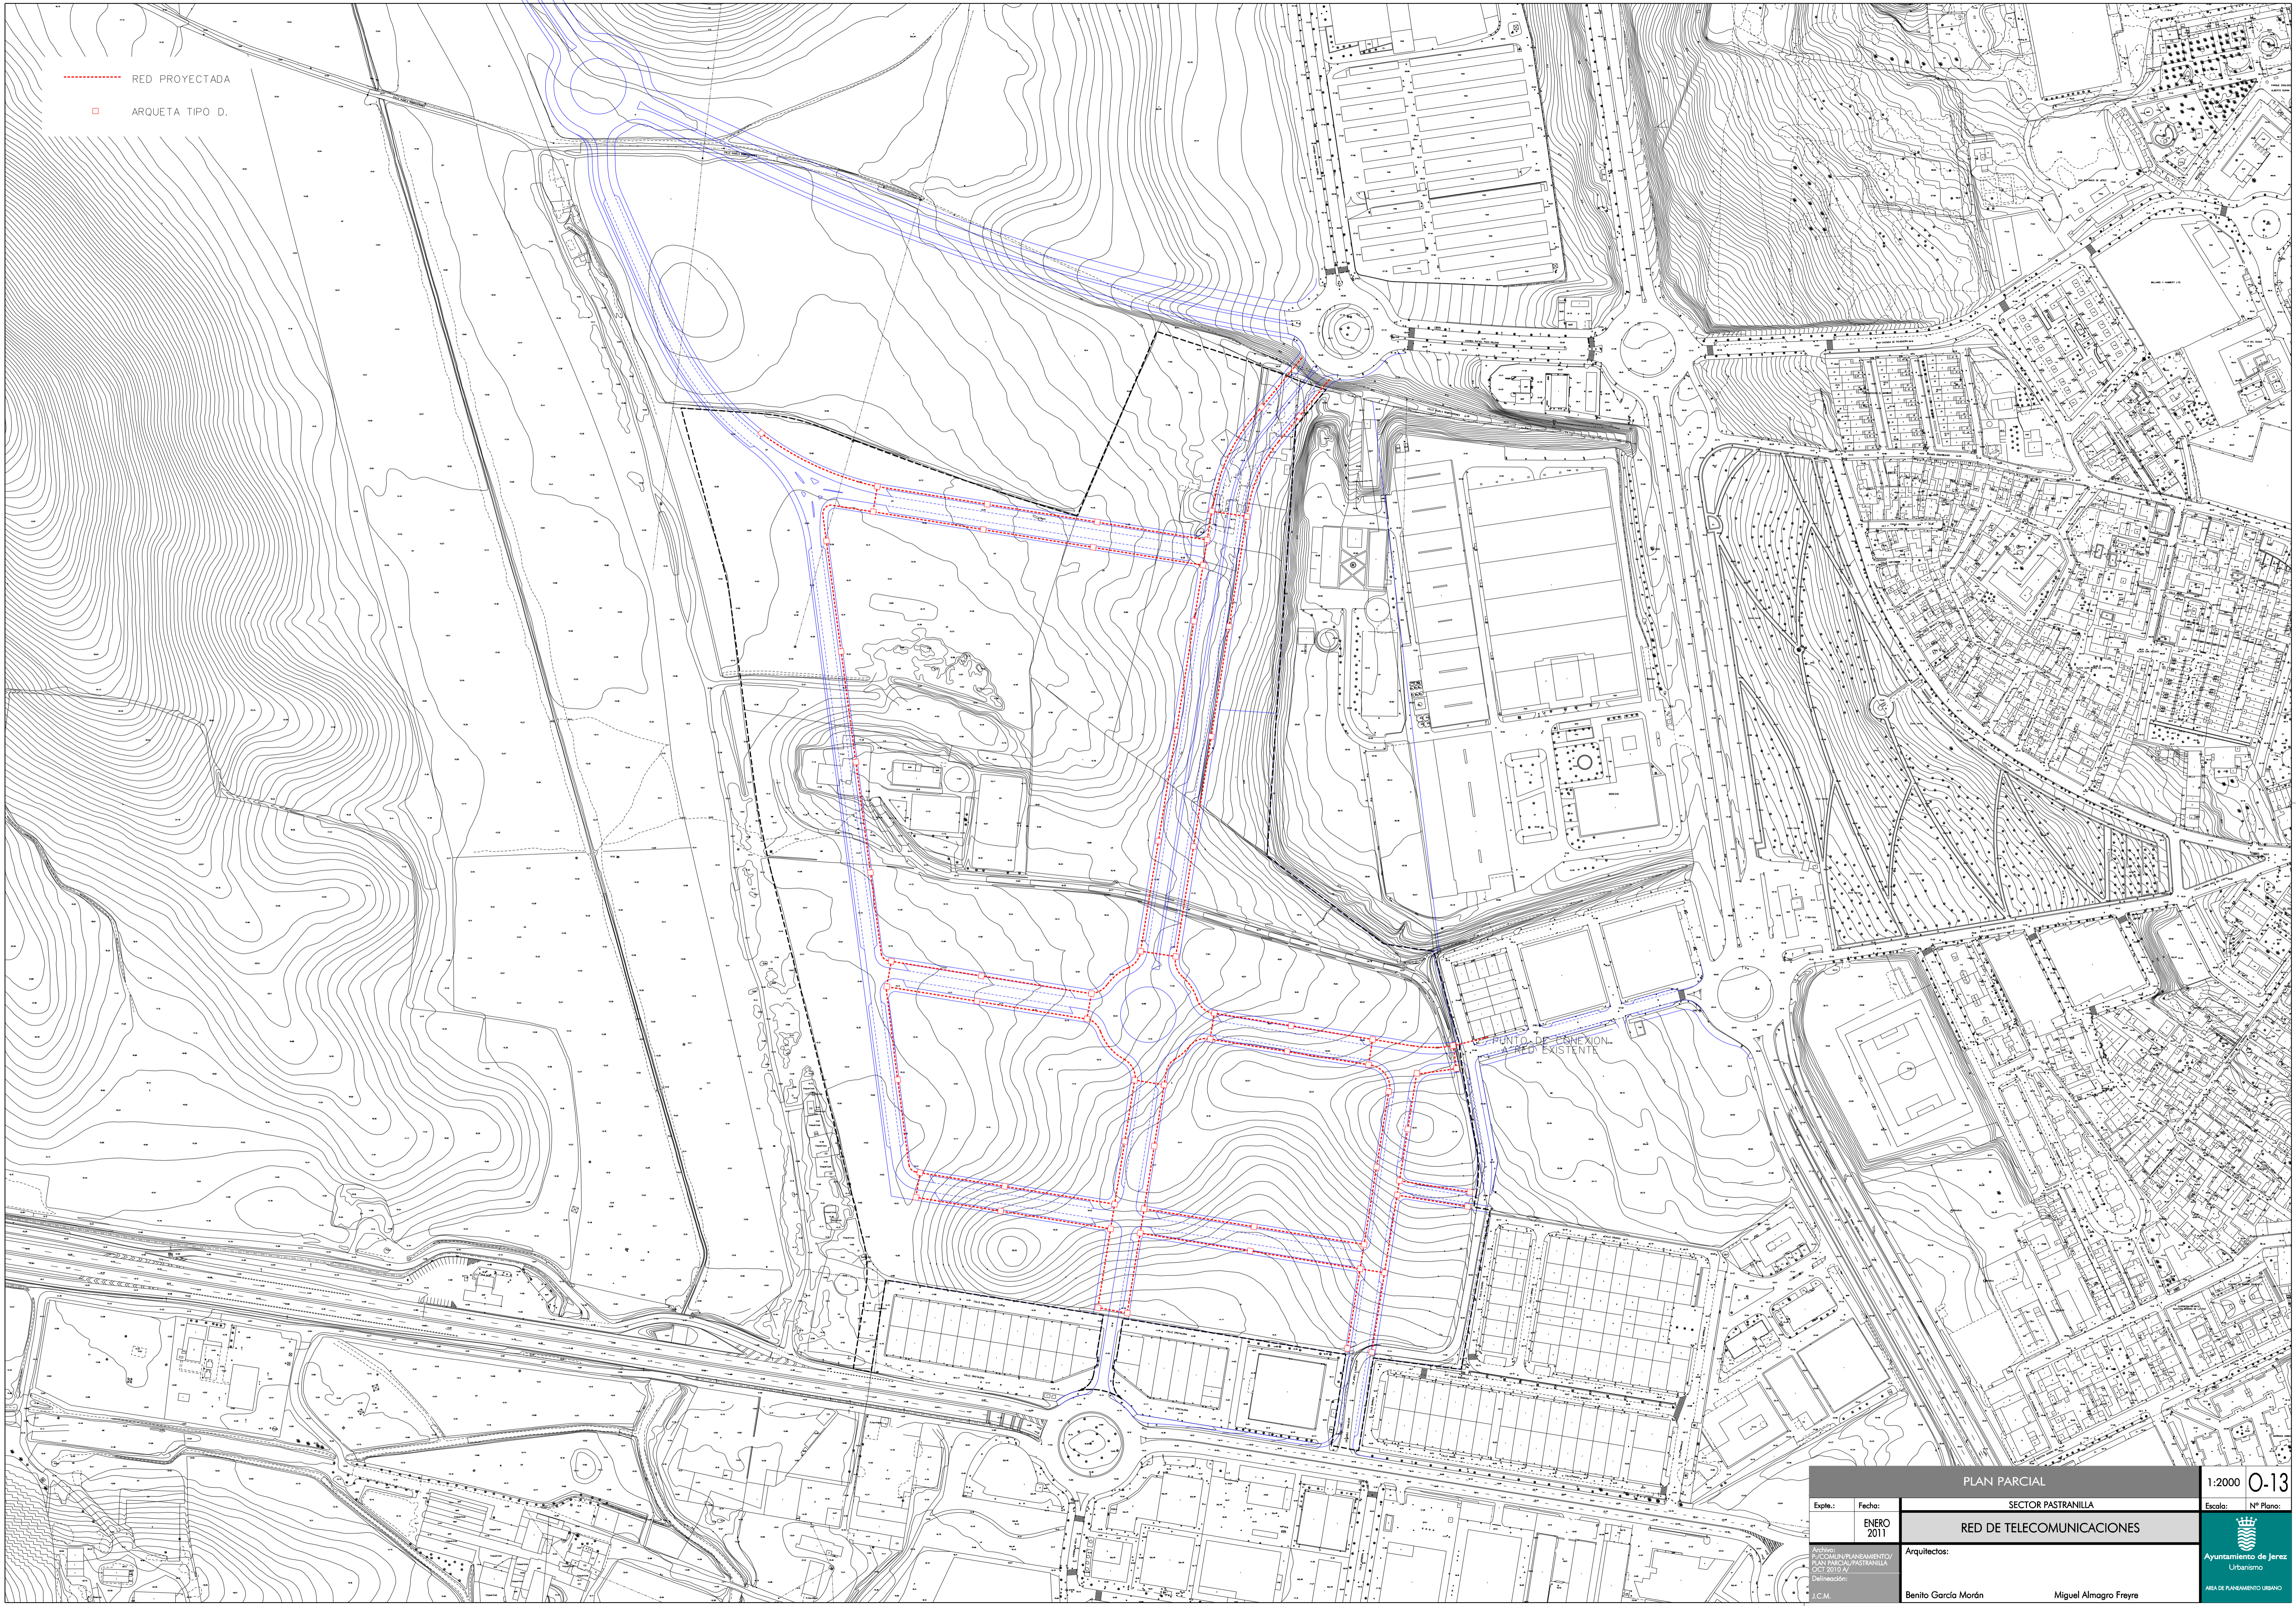

|                           |            |                             |      |
|---------------------------|------------|-----------------------------|------|
| PLAN PARCIAL              |            | 1:2000                      | 0-13 |
| Expte.:                   | Fecha:     | Escala:                     |      |
|                           | ENERO 2011 | NP Plano:                   |      |
| SECTOR PASTRANILLA        |            | Ayuntamiento de Jerez       |      |
| RED DE TELECOMUNICACIONES |            | Urbanismo                   |      |
| Arquitectos:              |            | ÁREA DE PLANEAMIENTO URBANO |      |
| Benito García Mordán      |            | Miguel Almagro Freyre       |      |