

--- SUP AMBITO DE ACTUACION.....13,949.04

----- SUP AMBITO DE GESTION.....13,425.57

SUP. EDIFICABLE..... 6,271.27

MANZANA A.....1,209.77



MANZANA B.....1,954.98

MANZANA D.....3,106.52


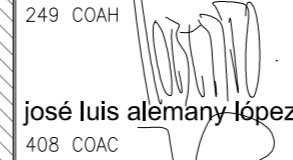
ZONA DOTACIONAL.....1,745.32

MANZANA C.

MANZANA	SUP.M2	EDIF	# DE VIVI	TIPOLOGIA	# DE PLANTAS
A	1209,7685	1.209,77	12	D2.1	2
B	1.954,98	1.954,98	20	D2.1	2
C	1.745,32				
D	3.106,52	2.608,25	20	D2.1	2

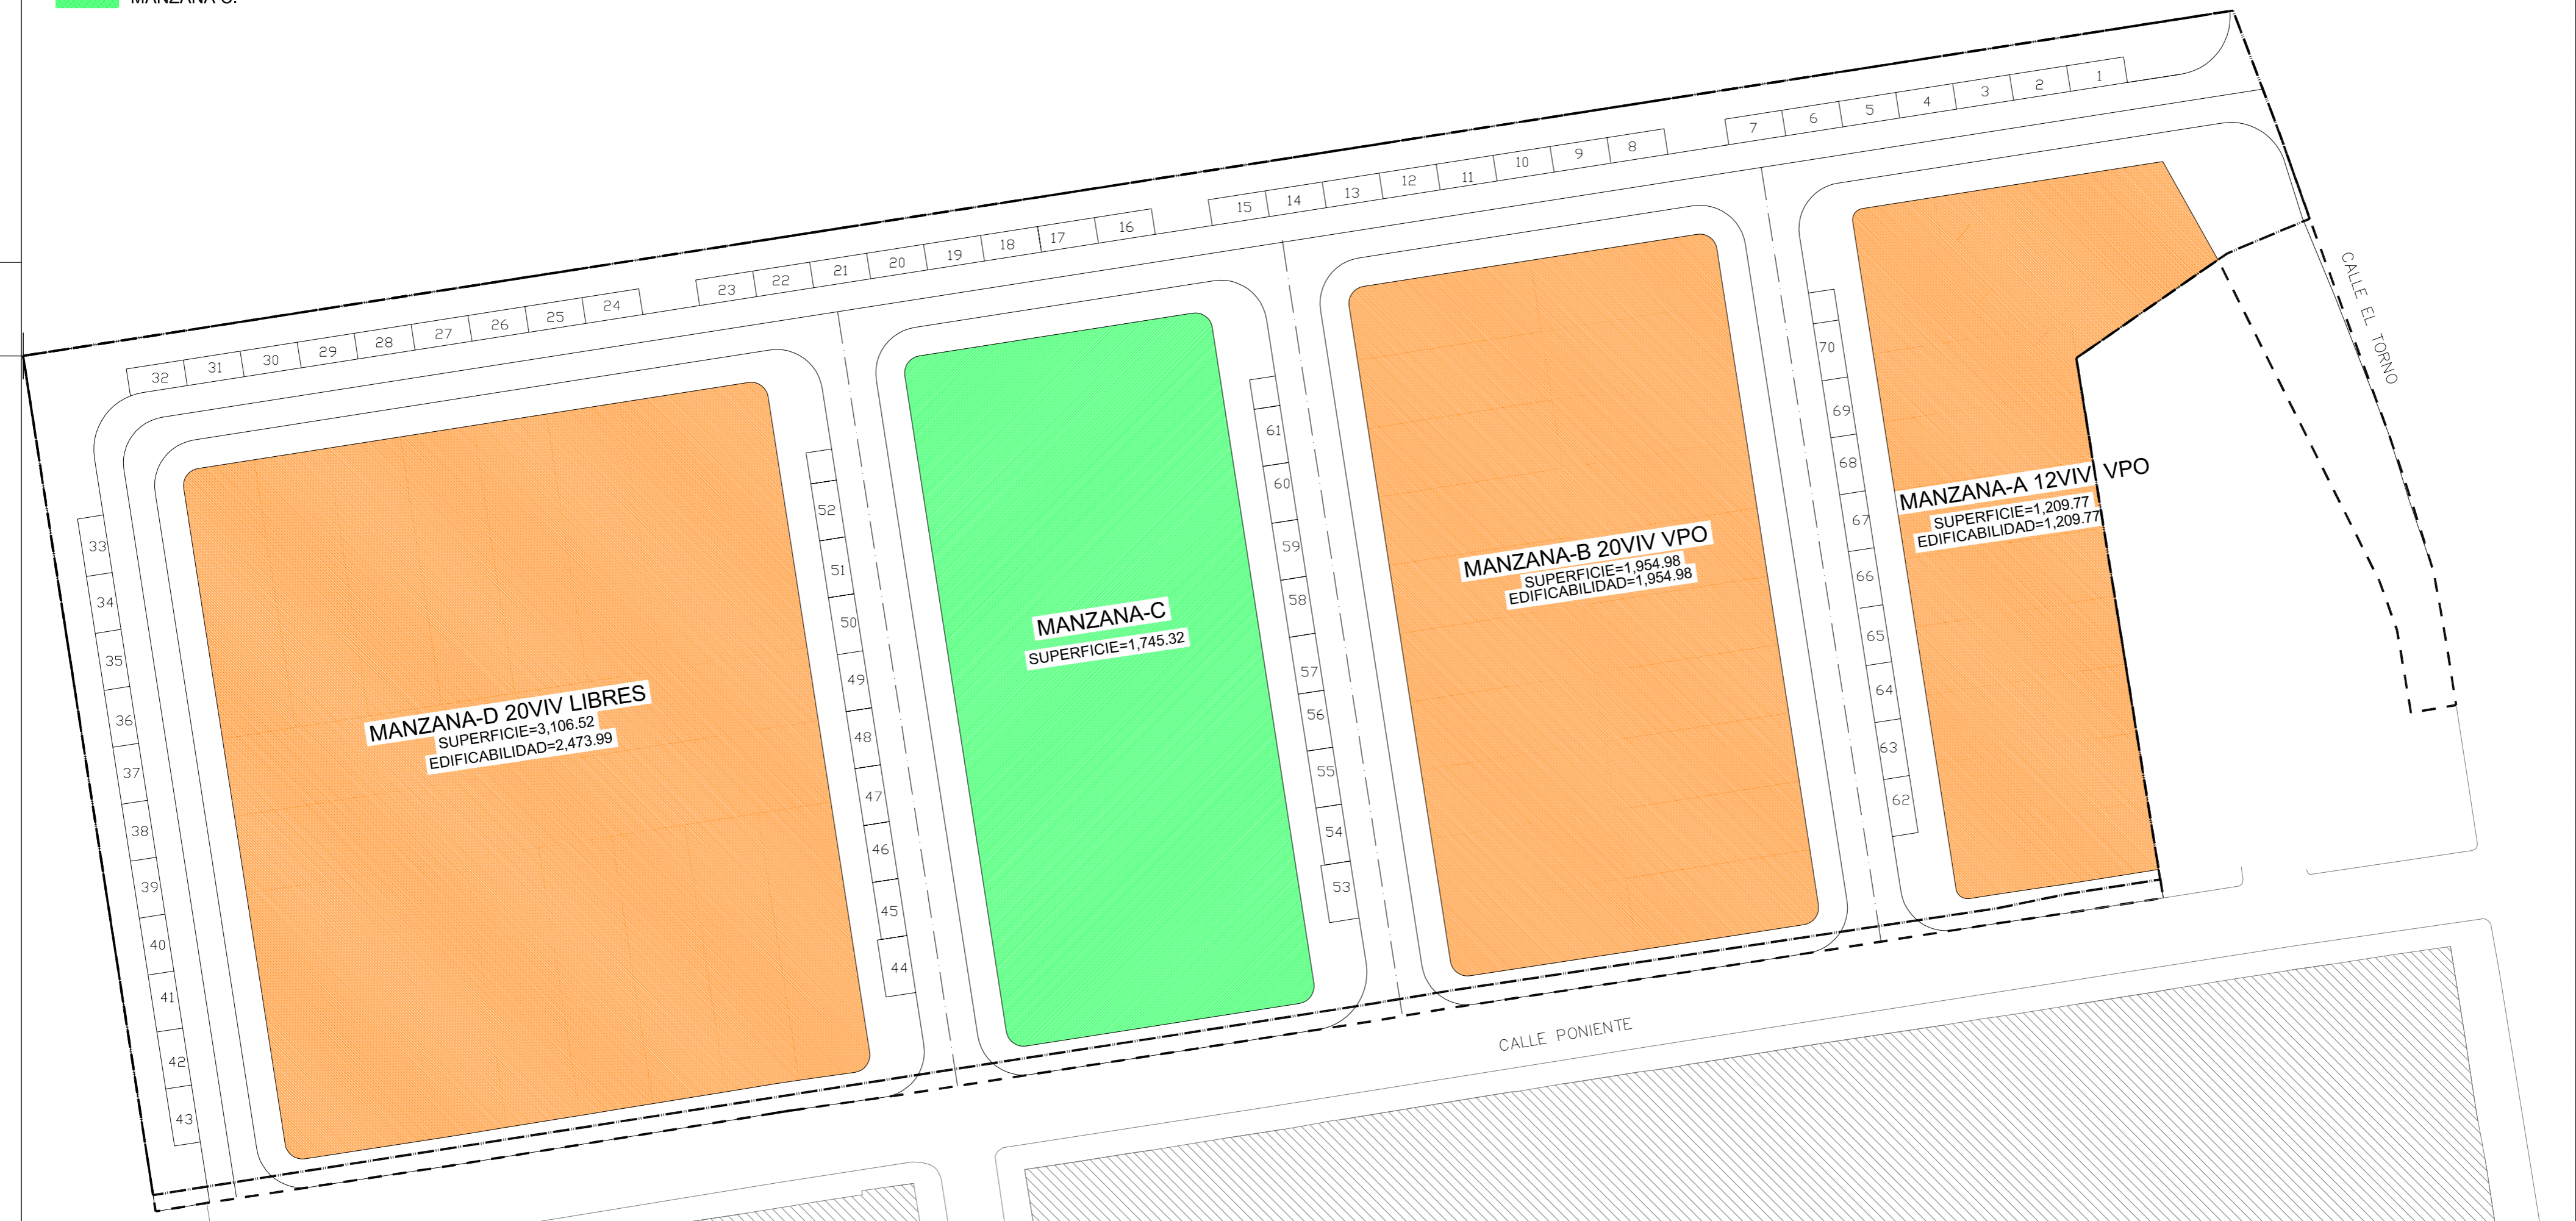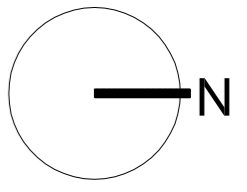

EL PRESENTE DOCUMENTO ES COPIA DE SU ORIGINAL. SE REDACTA POR: D. J.L. ALEMANY LOPEZ, D. ROBERTO GONZÁLEZ LÓPEZ ARQUITECTOS. SU UTILIZACIÓN TOTAL O PARCIAL ASÍ COMO CUALQUIER REPRODUCCIÓN O CESIÓN A TERCEROS, REQUERIRÁ LA PREVIA AUTORIZACIÓN EXPRESA DE SUS AUTORES, QUEDANDO EN TODO CASO PROHIBIDA CUALQUIER MODIFICACIÓN UNILATERAL DEL MISMO.

	ESTUDIO DE DETALLE DEL ARI-SI03 "SAN ISIDRO CALLE PONIENTE", SAN ISIDRO DEL GUADALETE , JEREZ DE LA FRONTERA (CÁDIZ).	
	PROPIEDAD: GRUPO OSUNA INVERSIONES S.L CIF: B-91397786	
PLANO  josé luis alemany lópez 408 COAC	ORDENACION	
EXP. 01/10	JULIO-2010	ESC. 1:400
P04		N°ORDEN